



	Målte Grenser		Sjøre bustader
	Registrerte Grenser		Hytte/feriehus
	Udefinert		Garasje/uthus
	Terrengmålt		Industri/lager
	Konstruert		Andre bygg
	Bolig		
	Bustad m/leilighet		
	Våningshus		

Beliggenhet og høyder må oppfattes som orienterende.




Lindås kommune
Geodata avdeling
Ortofoto pr. 31. 05. 2009.



Dato: 2013.05.31
Sign: SSO

G.nr. 16, b.nr. 33.

Målestokk
1:500

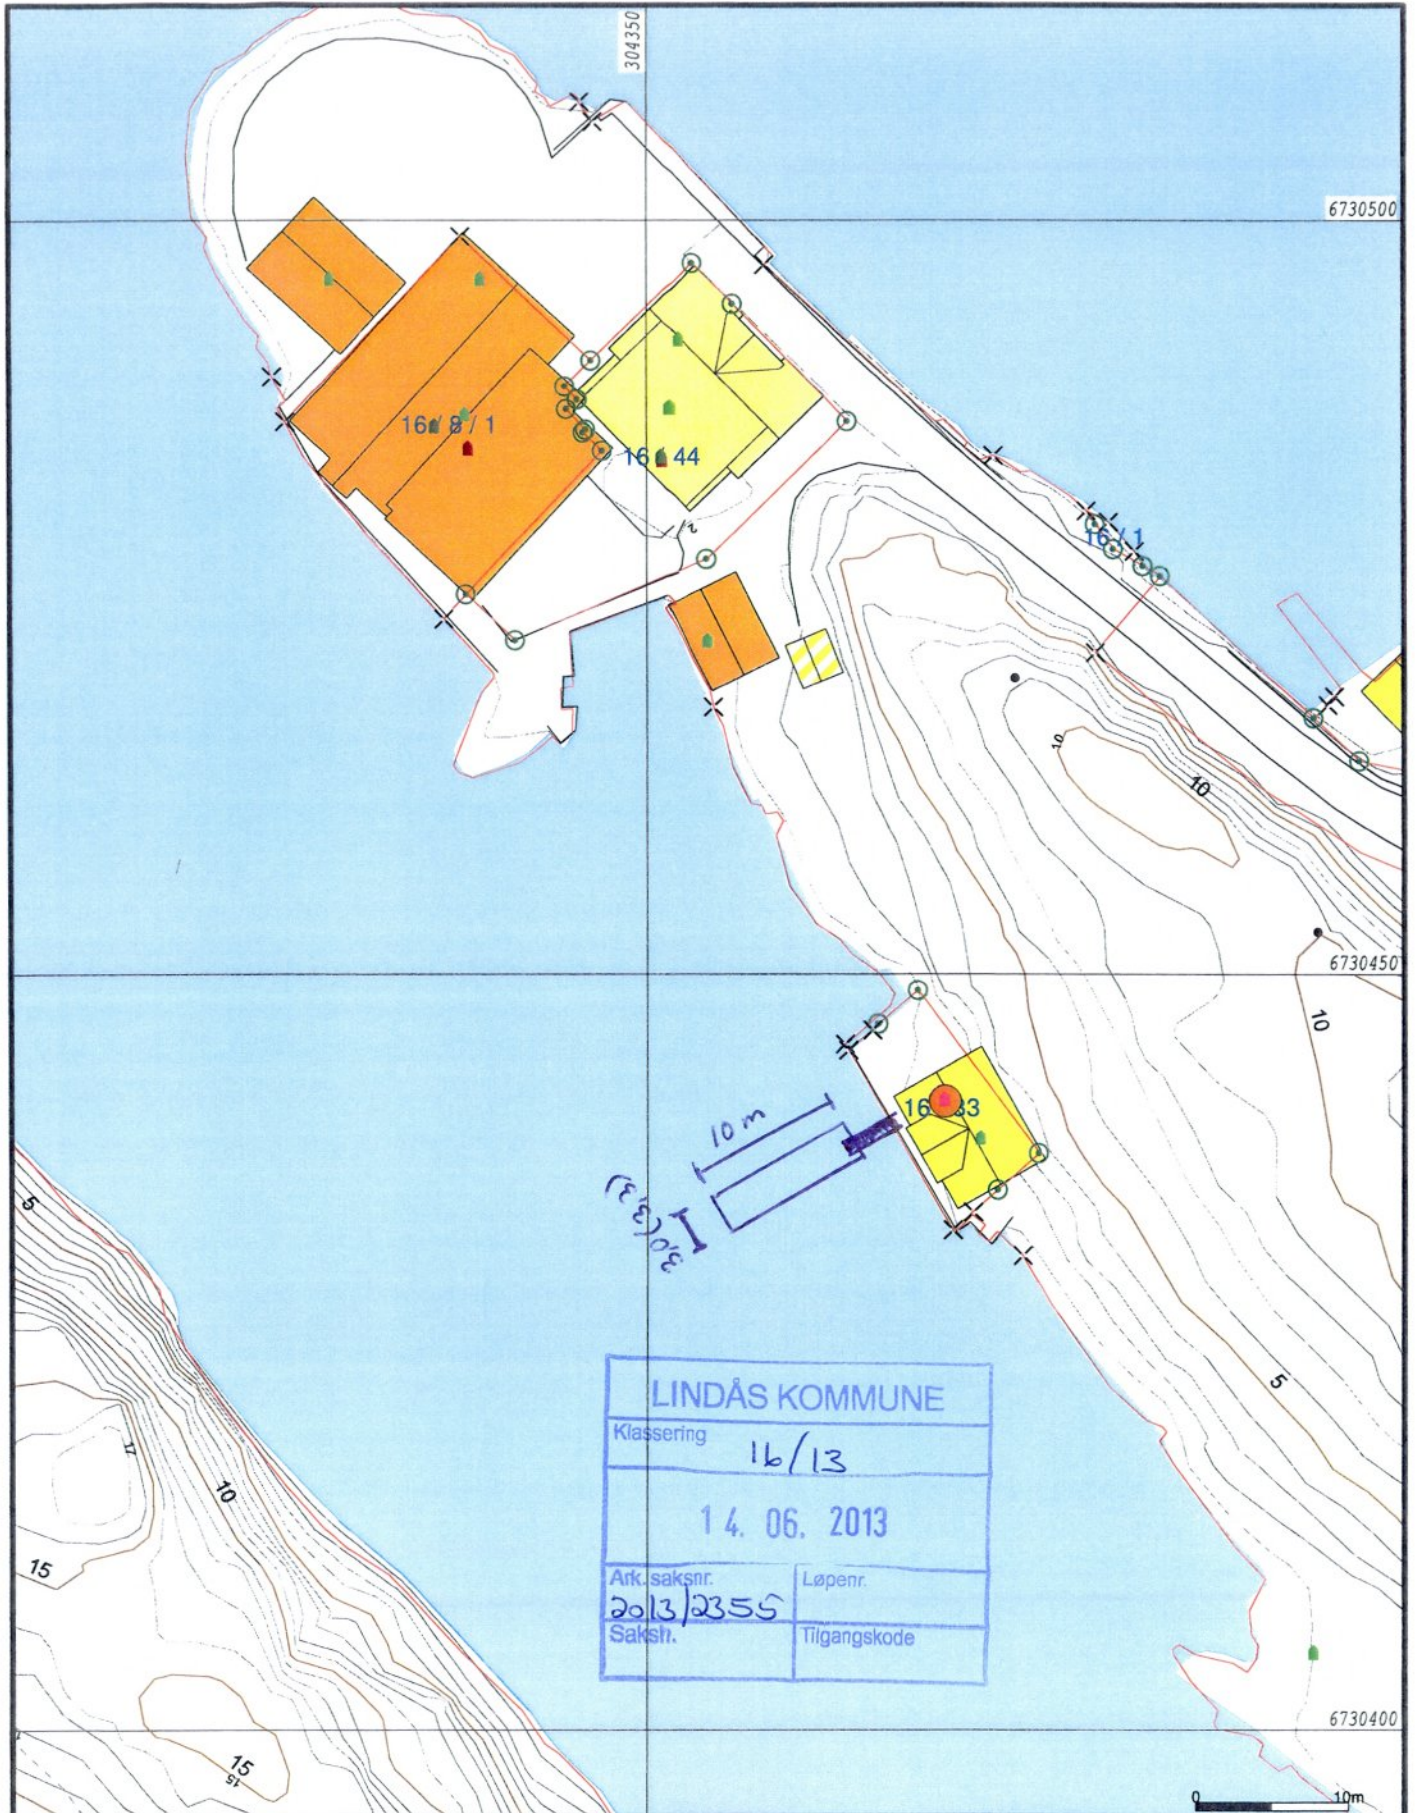

LINDÅS KOMMUNE
 Klassering 16/13
 14. 06. 2013
 Ark. saksnr. 2013/2355
 Sakslr. Løpenr. Tilgangskode

- Målte Grenser
- Registrerte Grenser
- Udefinert grenser
- + Terrengmålte grense
- x Konstruert grensepunkt
- Bolig
- Bustad m/leilighet
- Våningshus
- Større bustader
- Hytte/feriehus
- Garasje/uthus
- Industri/lager
- Andre bygg

Beliggenhet og høyder må oppfattes som orienterende.



Lindås kommune
 Geodata avdeling
 Grunnkart 2010.

Dato: 2013.05.31
 Sign: sso


G.nr. 16, b.nr. 33.



Målestokk
 1:500

LINDÅS KOMMUNE	
Klassering 16/13	
14. 06. 2013	
Ark. saksnr.	Løpenr.
2013/2355	
Sakstr.	Tilgangskode

Lunnesteinen
Laberget

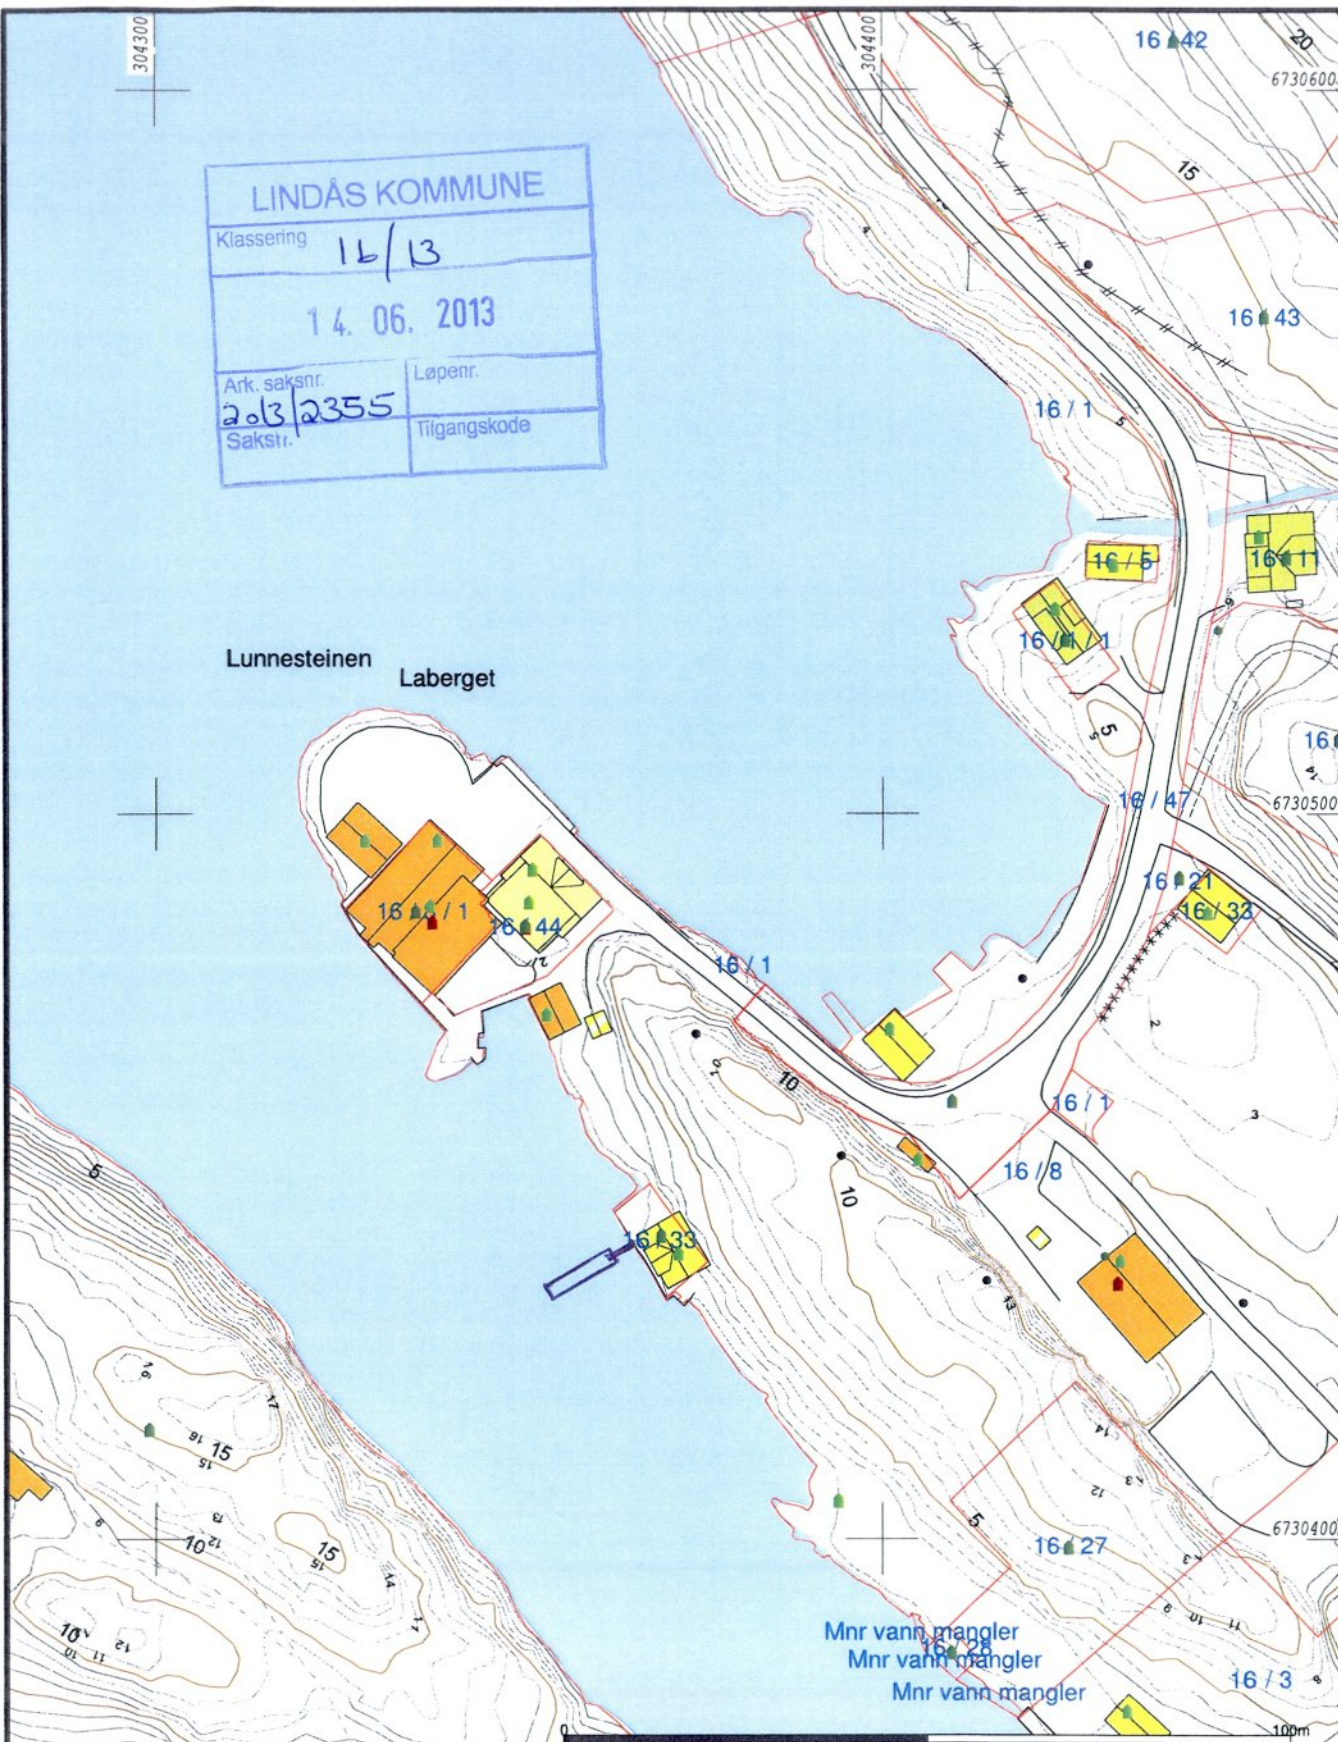

- Målte Grenser
 - Registrerte Grenser
 - Udefinert grenser
 - Terengmålte grense
 - Konstruert grensepunkt
 - Større bustader
 - Hytte/feriehus
 - Garasje/uthus
 - Industri/lager
 - Andre bygg
 - Bolig
 - Bustad m/leilighet
 - Våningshus
- Beliggenhet og høyder må oppfattes som orienterende.



Lindås kommune
Geodata avdeling



Dato: 2013.05.30
Sign: tve

G.nr.16 B.nr.33

Målestokk
1:1000

