



A03/B03
A3-403

Snitt-B04
A3-401


B-203
3-roms leilighet
BRA 78,57m²

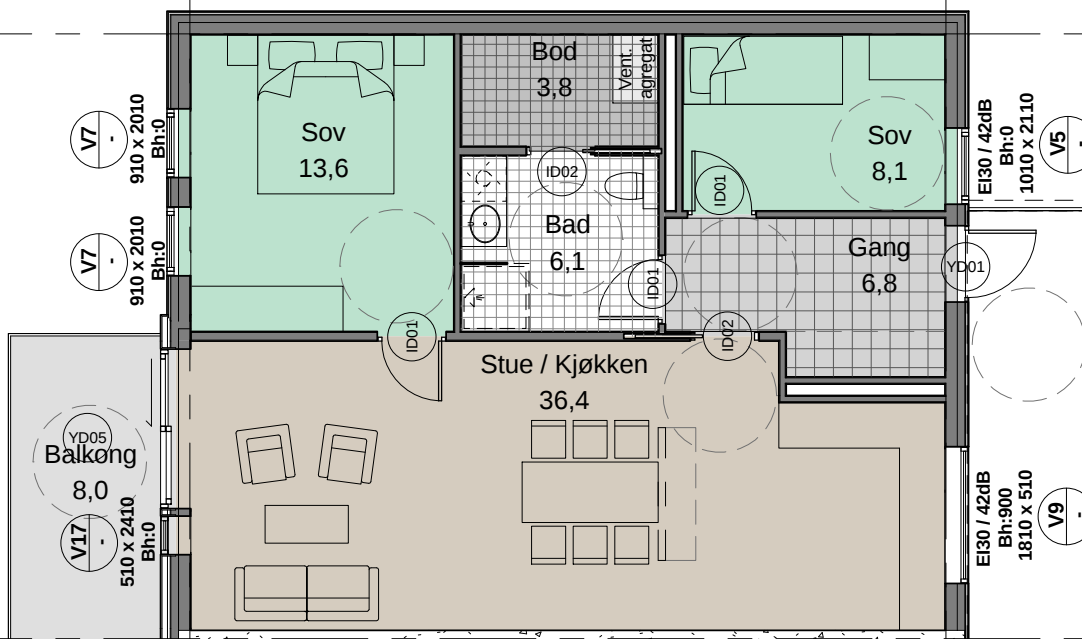

B-202
3-roms leilighet alt 2
BRA 77,33m²

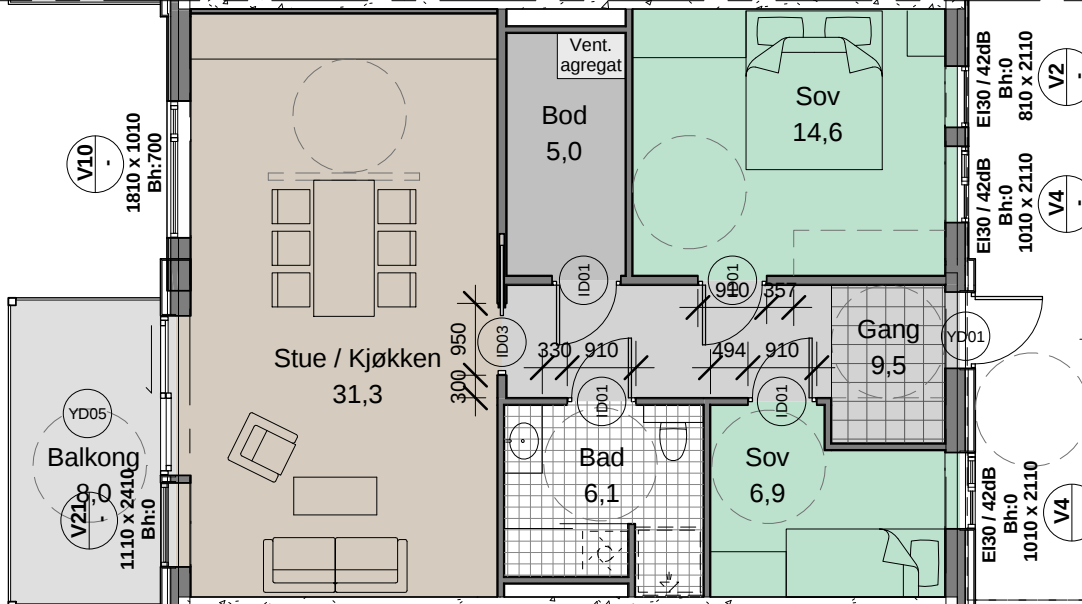

B-201
3-roms leilighet
BRA 83,53m²

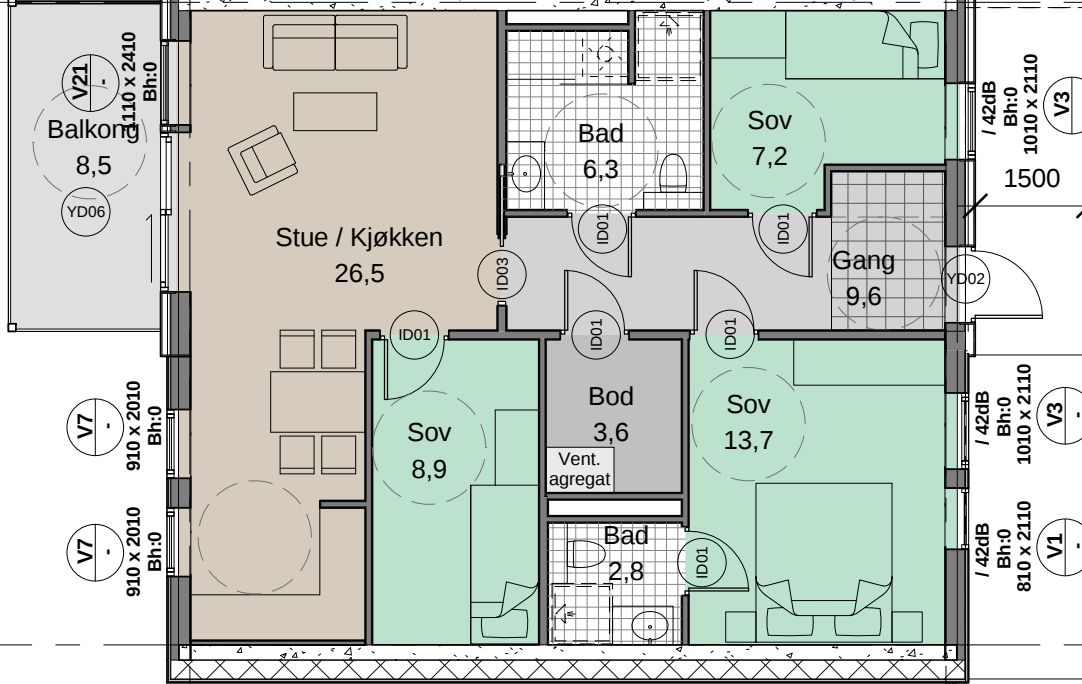

11

Snitt-B04
A3-401

10

9

8

A

B

1

2. etasje Hus B
1 : 100

A03/B03
A3-403



FOR SØKNAD

Gnr./Bnr.
188/770

Prosjektnavn

Langheiane B7

Tiltakshaver
NESTTUN BYGGCONSULT AS

Rev.	Dato	Beskrivelse	Tegn.	Kontr.
Tegningsnavn Plan 2. etasje Hus B				
Målestokk	Arkstørrelse	Prosj.nr.	Dato	Tegnet av
1:100	A3	12069	20.09.12	PT/RH
Filnavn	Tegningsnr.			Rev.
12069-A3-modell.rvt	A3-B102			-