

Teiknforklaring

Plankart 1 av 1

Reguleringsplan PBL 2008

§12-5. Nr. 1 - Bygningar og anlegg

- BF Bustader-frittliggjande-småhus (1111)
- BK Bustader-konsentrert-småhus (1112)
- BB Leileighetsbygg (1113)
- R Renovasjonsanlegg (1550)
- Leik Leikeplass (1610)

§12-5. Nr. 2 - Samferdselsanlegg og teknisk infrastruktur

- V Veg (2010)
- K Køyveg (2011)
- F Fortau (2012)
- Annan veggrunn - grøntareal (2019)
- H Haldeplass/plattform (2025)
- P Parkeringsplassar (2082)

§12-5. Nr. 3 - Grøntstruktur

- G Grøntstruktur (3001)

§12-5. Nr. 5 - Landbruks-, natur- og friluftsmål og reindrift

- Landbruksmål (5110)

§12-6 - Omsynssoner

- H140 Frisikt (140)
- H370 Høgspenningsanlegg (inkl. høgspenkekablar) (370)

Linjesymbol

- RpGrense (0)
- RpFormålGrense
- RpRegulertHøyde
- RpSikringGrense
- RpFareGrense
- Byggegrense (1211)

- Bebyggelse som inngår i planen (1214)
- Frisiktlinje (1222)

Punktsymboler

- Bru
- Avkjørsel
- Sti
- Måle og avstandslinje (1259)
- % - BYA= @% Prosent bebygd areal (RpPåskript)
- % - BRA= @% Prosent bruksareal (RpPåskript)
- k+mm.d Regulert kotehøyde (RpPåskript)
- Mb Maksimal byggehøyde (RpPåskript)

REG.EIERFORM (PBL §12-7 nr. 14)

- Offentlig arealformål
- Felles arealformål


BASISKART

- Eiendomsgrense
- Eksisterende bebyggelse

Kartopplysningar

Kjelde for basiskart: infolanf
 Dato for basiskart: 2014
 Koordinatsystem: UTM sone 32 basert på EUREF89/WGS84
 Høgdegrunnlag: NN1954

Ekvidistanse 1 m
 Kartmålestokk: 1:1000

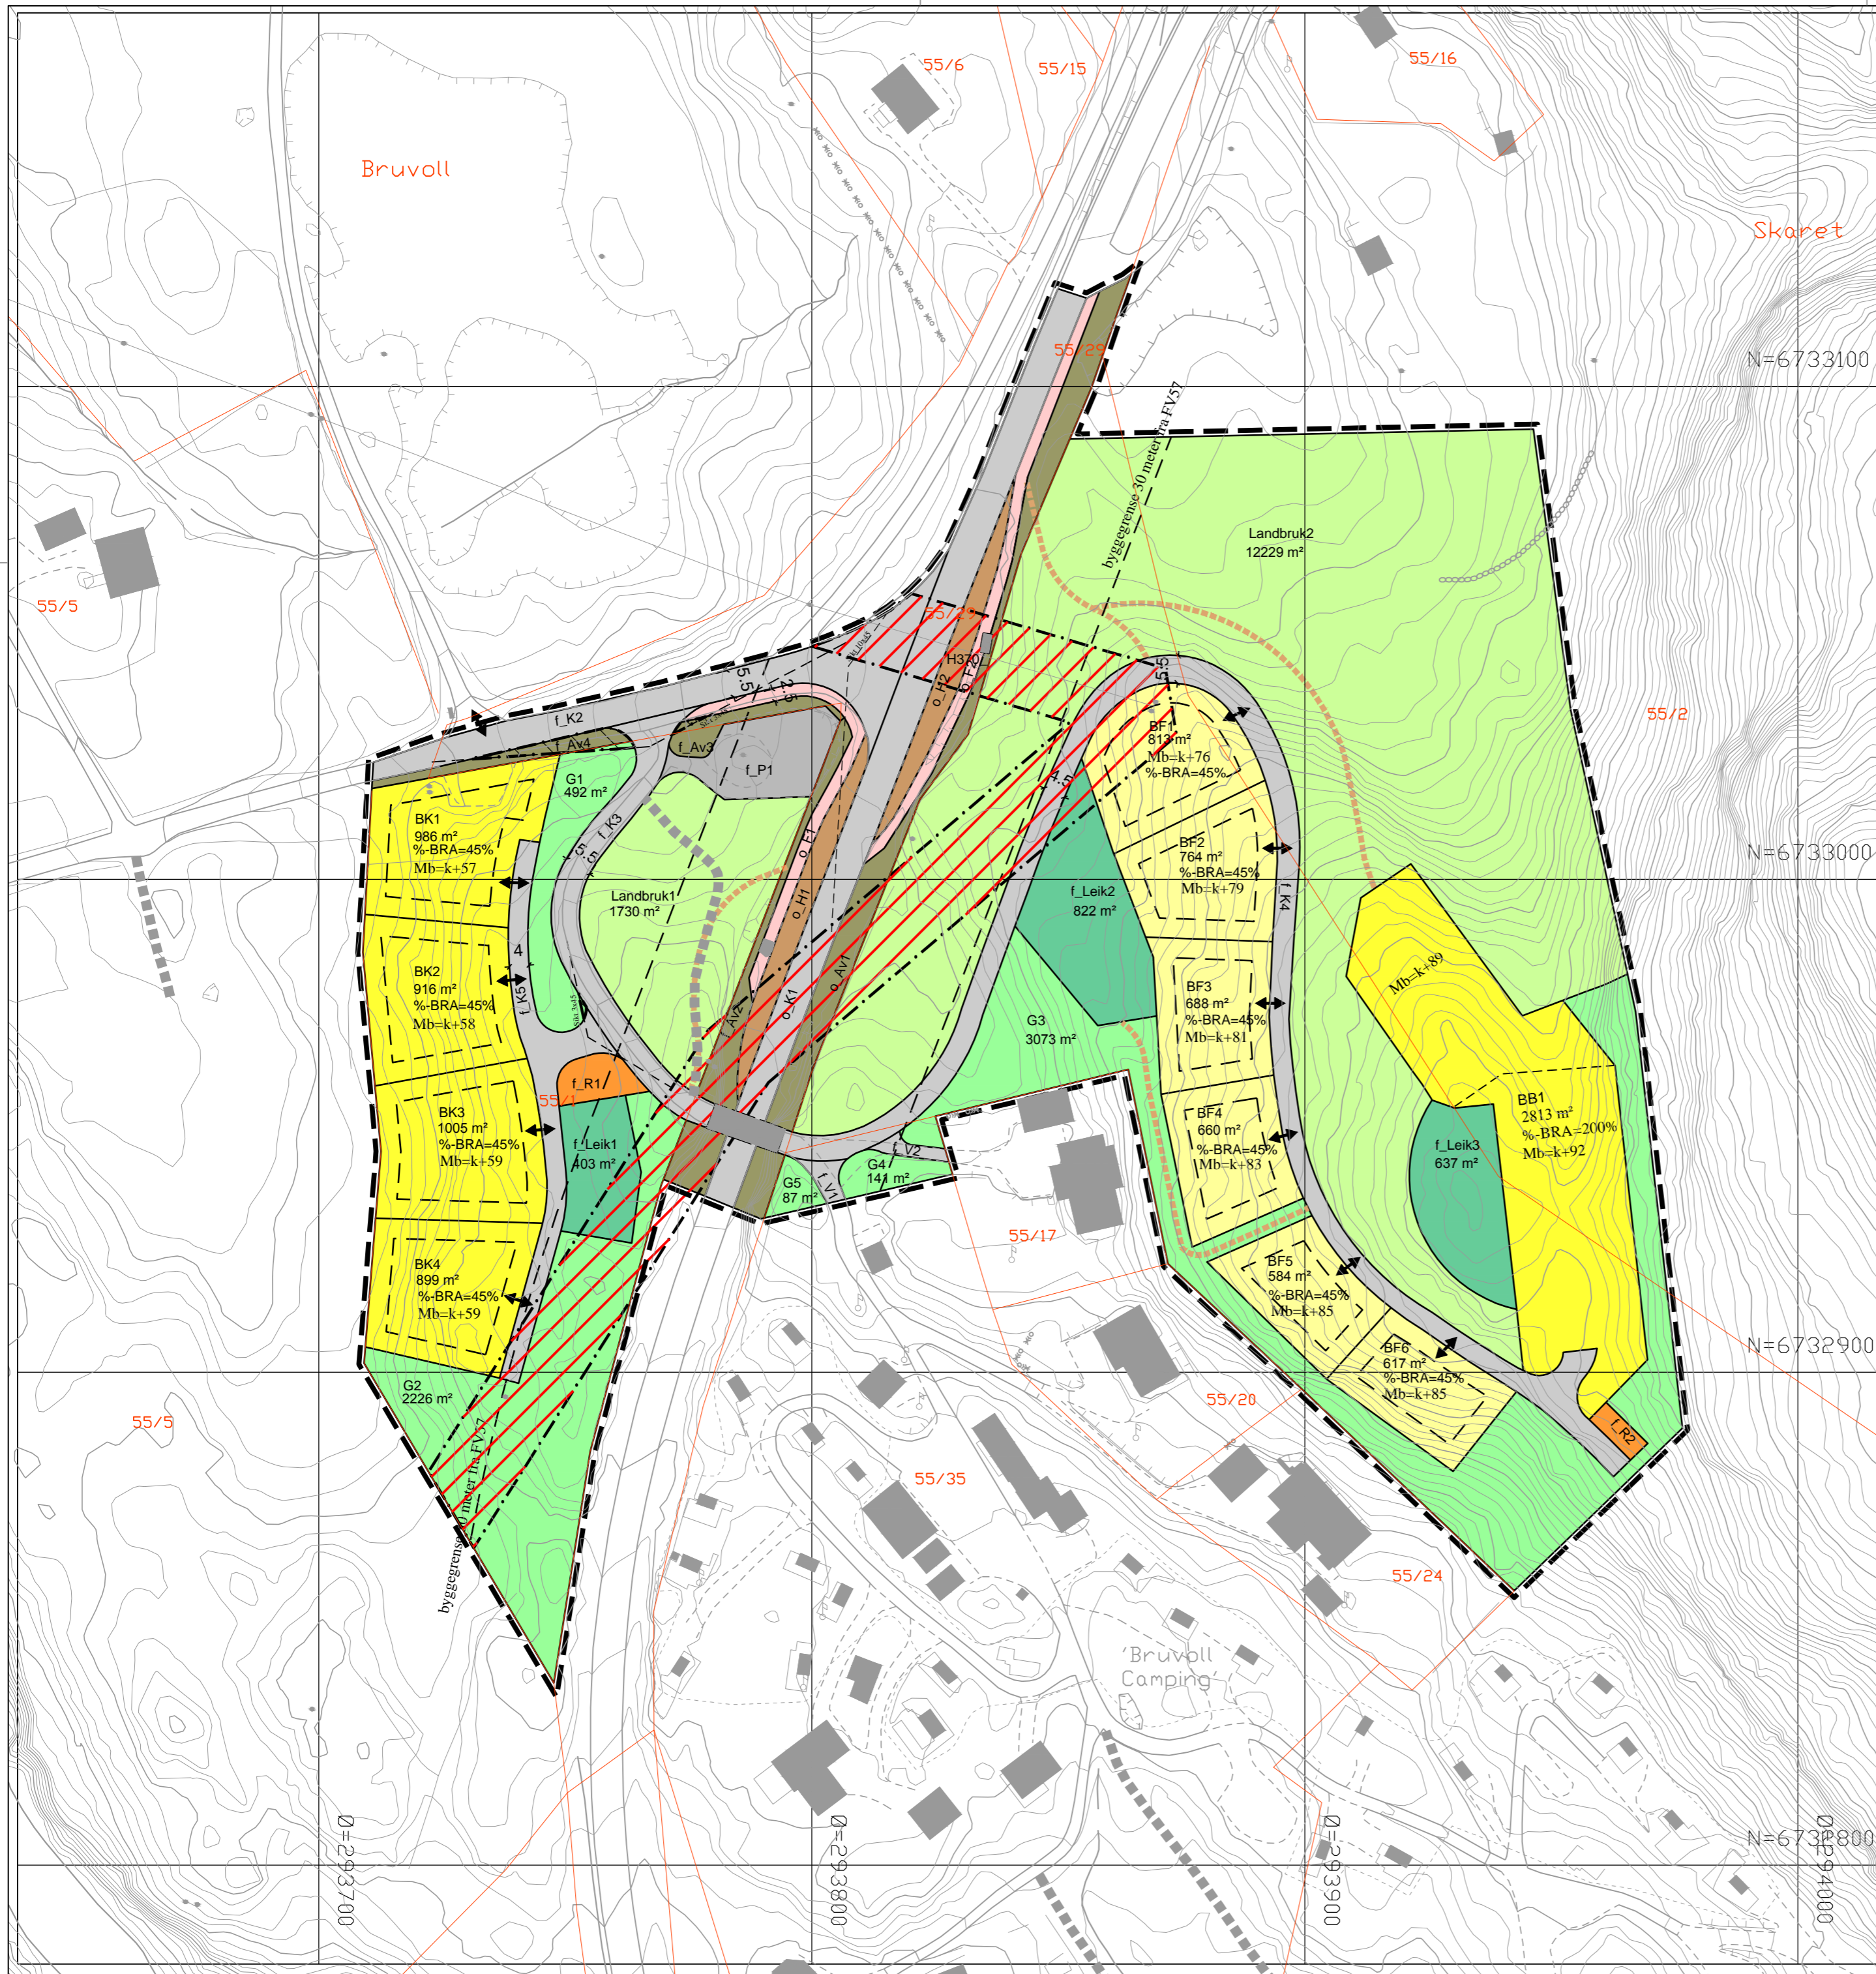

**Detaljregulering
 Bruvoll , gnr. 55, bnr. 1, 2 m.fl.
 Med tilhørende føresegner**

Arealplan-ID:
 Forslagstillar:
Atle B. Anderson, Ottar Hoplan

SAKSHANDSAMING ETTER PLAN- OG BYGNINGSLOVA				SAKS-NR.	DATO	SIGN.
Dato	Revisjon					
Dato	Revisjon					
Dato	Revisjon					
Kommunestyret sitt vedtak						
Ny 2. gongs handsaming						
Offentleg ettersyn fråtil						
2. gongs handsaming						
Offentleg ettersyn fråtil						
1. gangs behandling						
Kunngjering av oppstart av planarbeid						
Oppstartsmøte.....						
PLANEN ER UTARBEIDD AV: Weglo Design, Plan & Landskap AS				TEGNNR.	DATO	SIGN.
				01	05.04.2015	VV
Det stadfestas at planen er i samsvar med kommunestyret sitt vedtak						
Date _____ Plansej _____						