

- Målte Grenser
- Registrerte Grenser
- ↑ Udefinert grenser
- ↑ Terrengmålte grense
- ⋈ Konstruert grensepunkt
- Bolig
- Bustad m/leilighet
- Våningshus
- Større bustader
- Hytte/feriehus
- Garasje/uthus
- Industri/lager
- Andre bygg

Beliggenhet og høyder må oppfattes som orienterende.




Lindås kommune
Geodata avdeling


Dato: 2014.02.27
Sign: lima



Målestokk
1:500

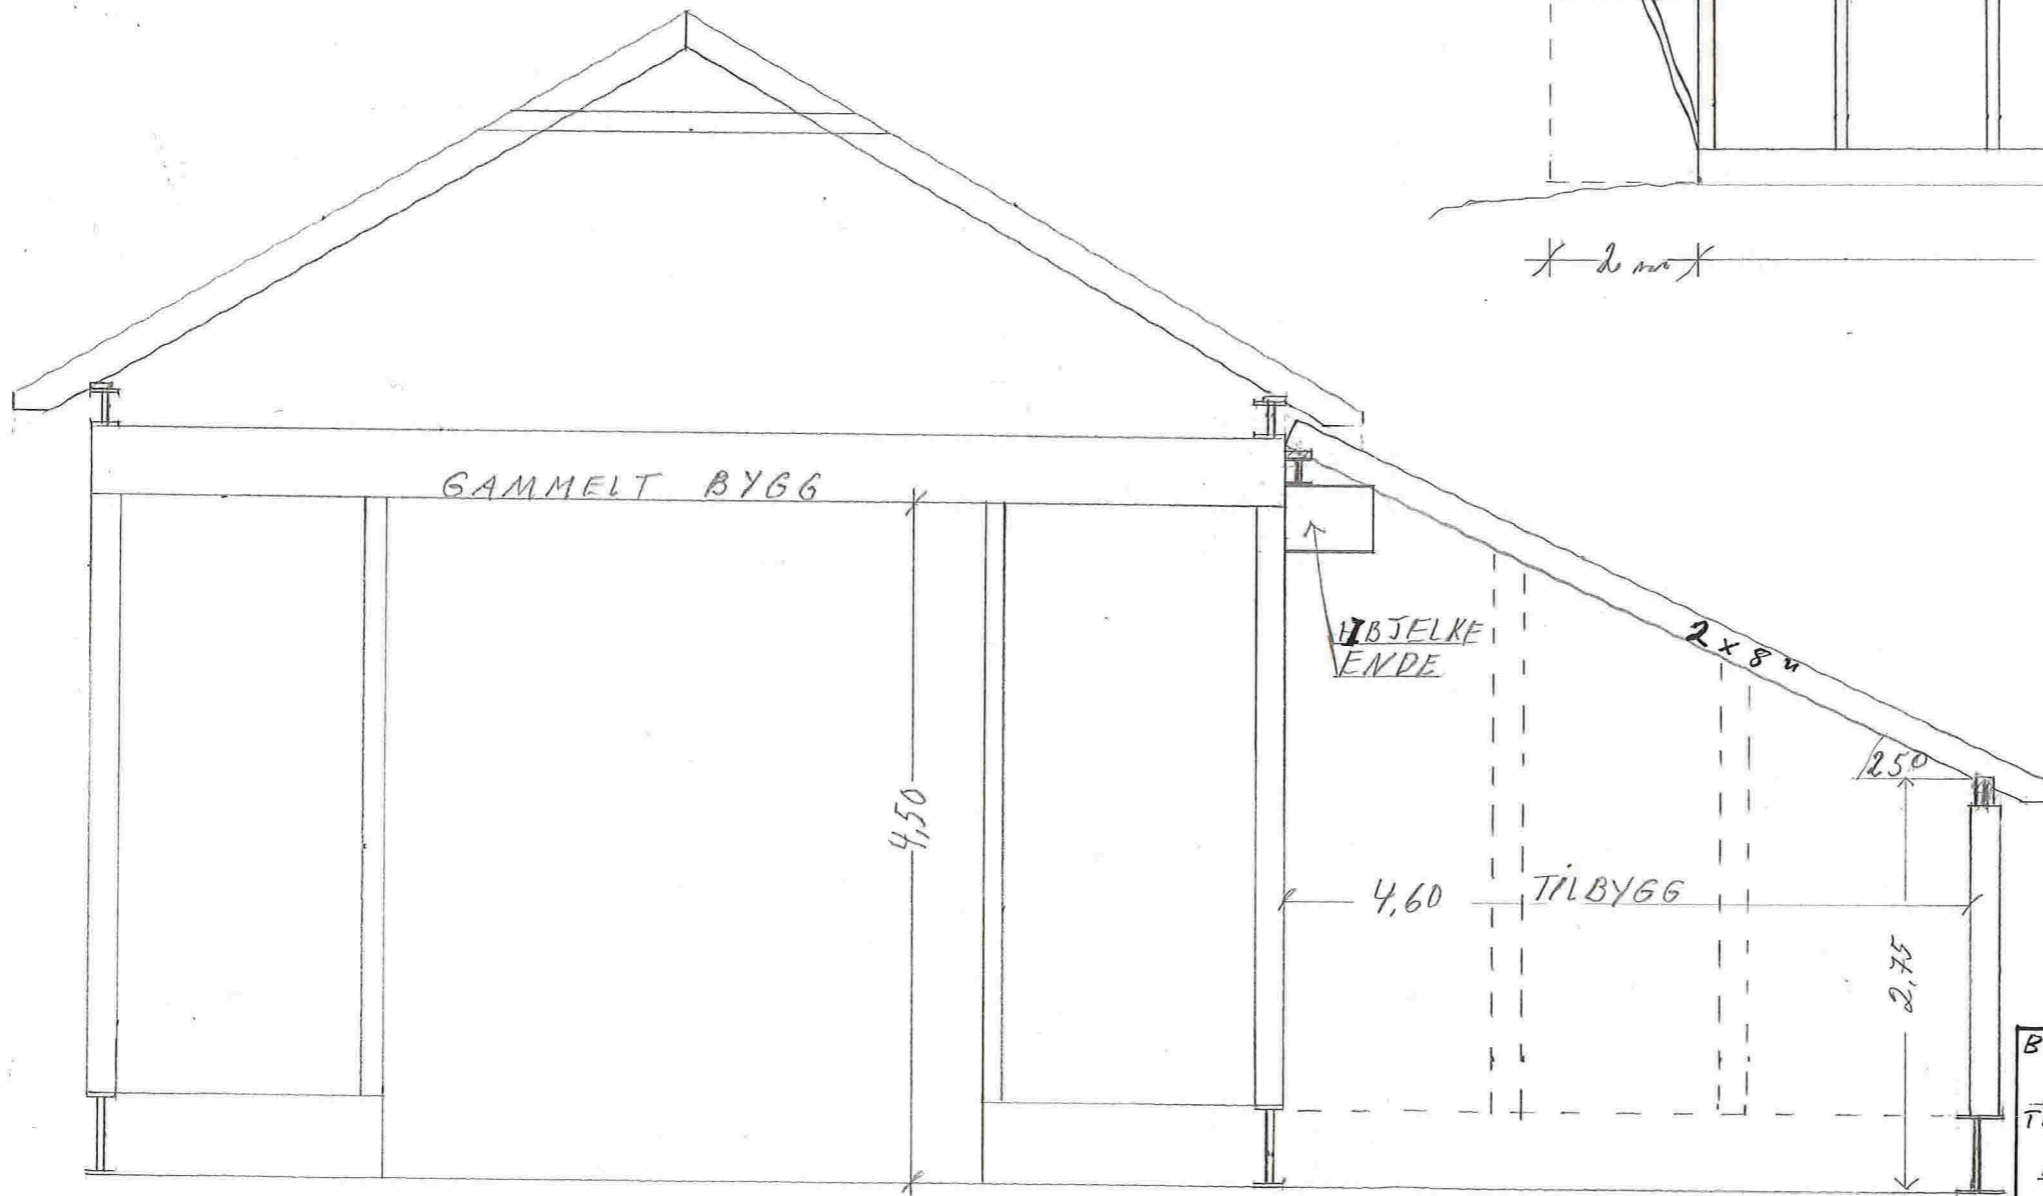


MOT ØST

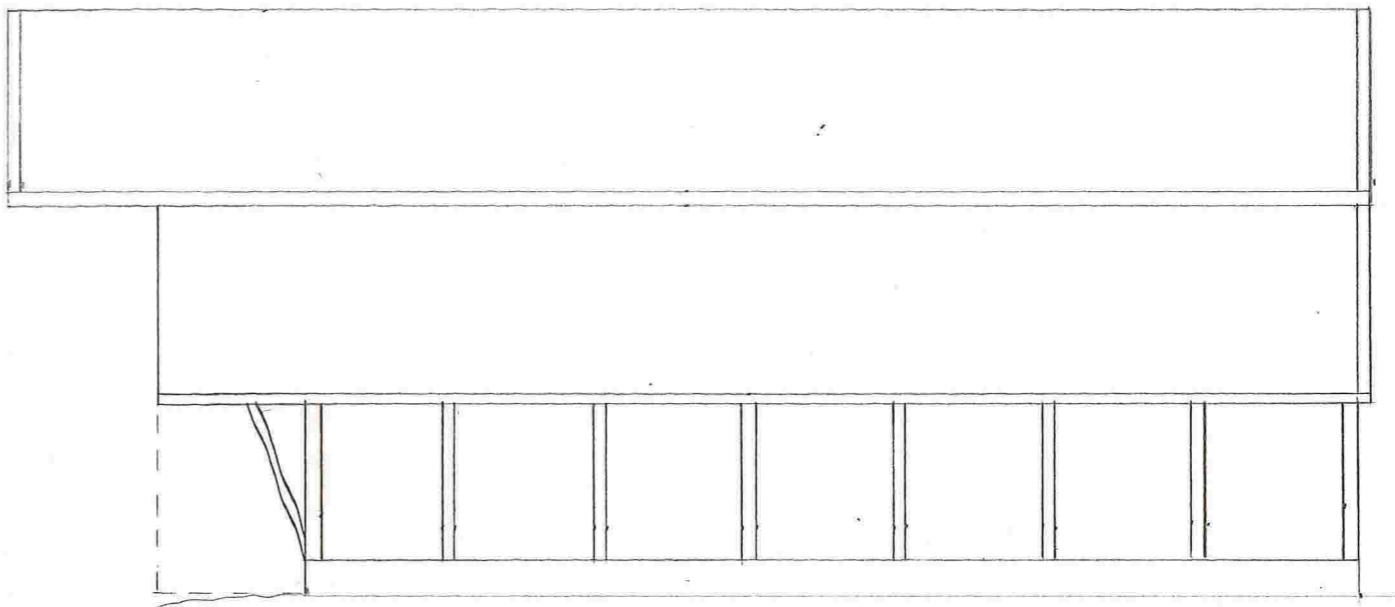


14m
MOT NORD

BYGGH.	RONNY HØLLELAND	DATO	26.02.14
TEGN	BÆRENDE KONSTRUKSJ.	SIGN	S.H.
MÅL 1:50		TEGN NR	
TEGNET AV	S. HØLLELAND		


BYGGH.	RONNY HØLLELAND
TEGN	TEGN
TEGN NR.	PLAN OG FASADER
MÅL 1:100	TEGNET AV
STAD	STANLEY HØLLELAND
DATE	07.03.14

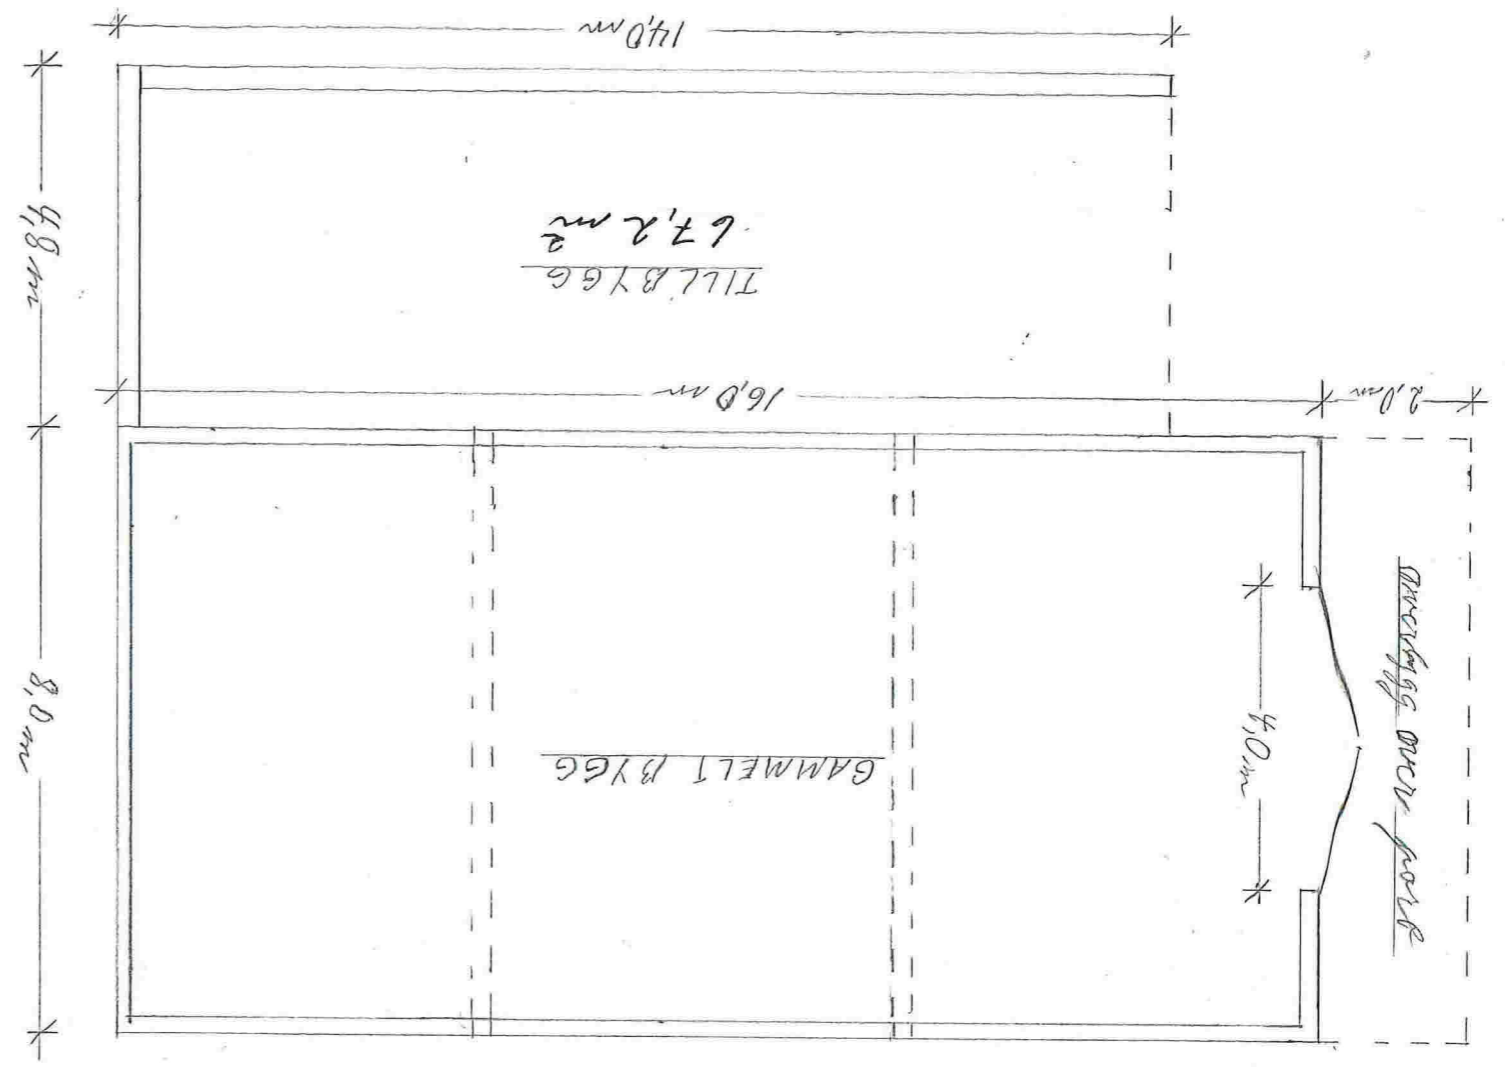

FASADE MOT NORD

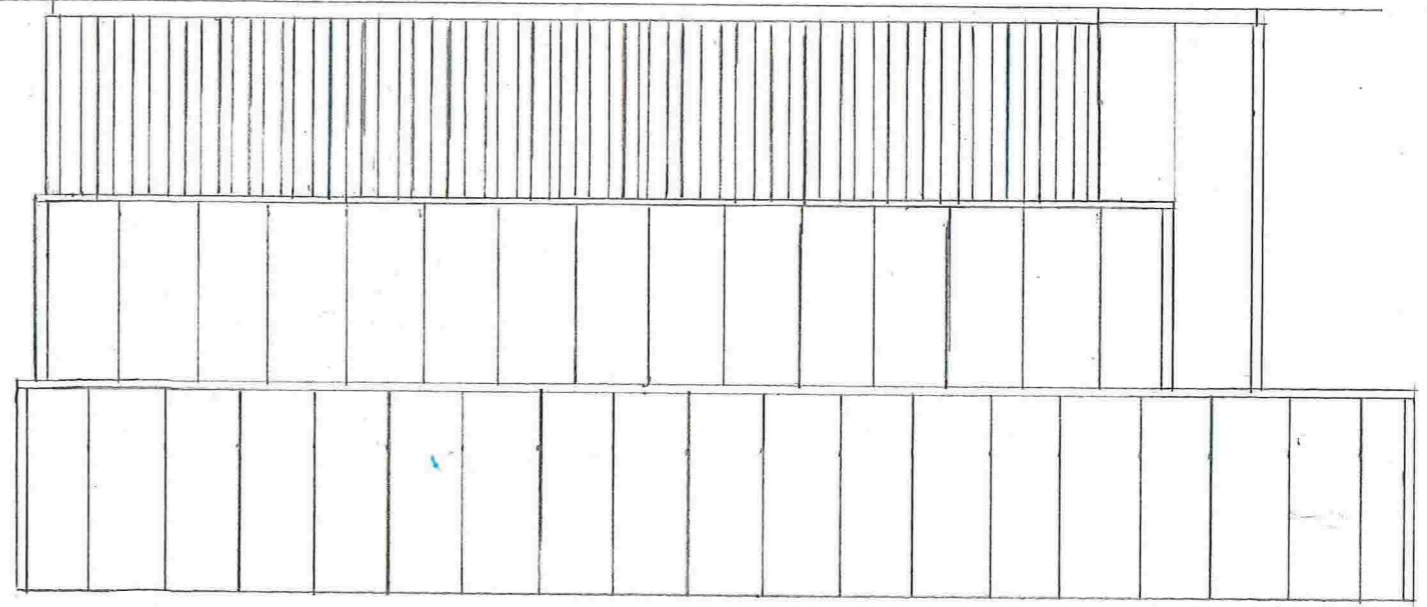

MOT ØST

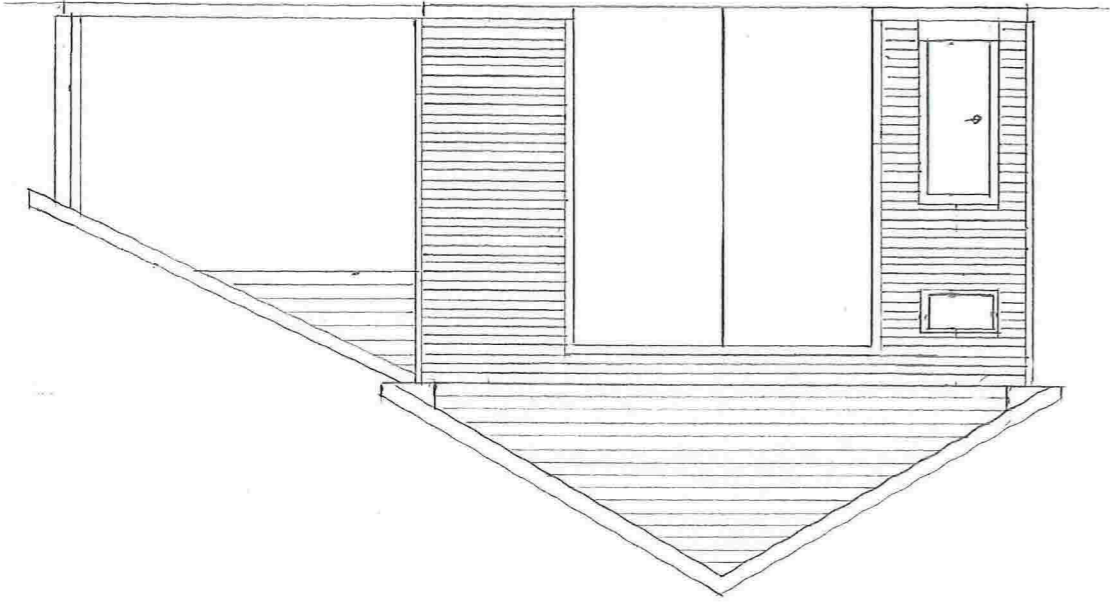

MOT SYD

