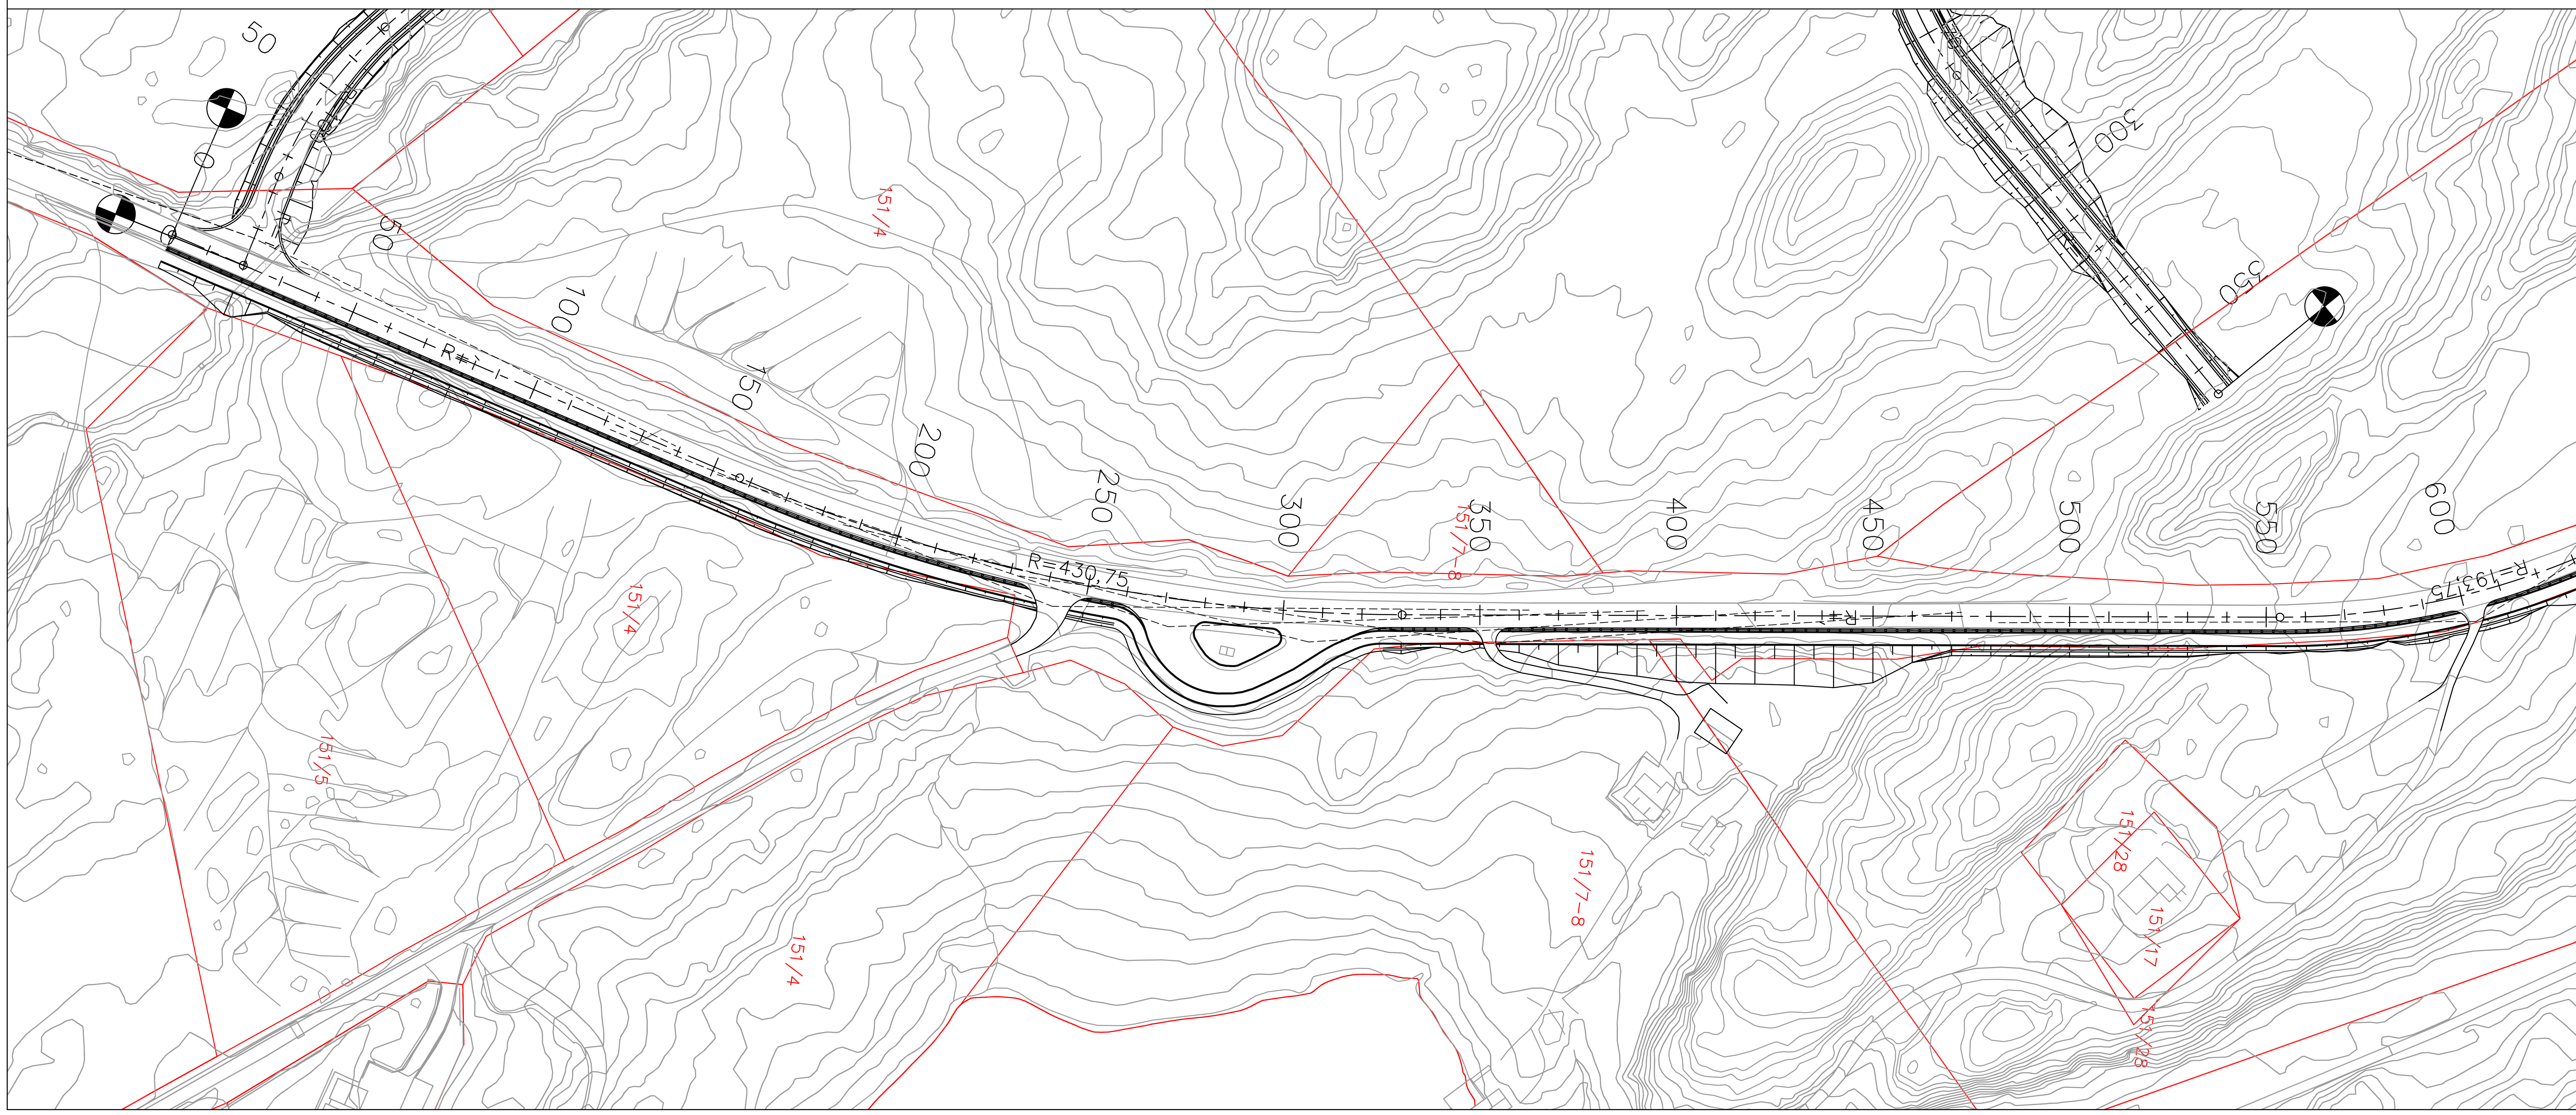

0 20 40 60 80 100

1:1000

Revisjon	Revisjonen gjelder	Utarb.	Kontr.	Godkjent	Rev. dato

ABO PLAN & ARKITEKTUR

Hamnevegen 53
Postboks 291,5203 Os
Telefon: 56 57 00 70

Austrheim og Lindås kommune
JoSEPP
Johan Sverdrup – oljerøyrtrase

Plan og profil, Fv 565

Detaljplan

Utarbeidet av	kontrollert av	Godkjent av	Konsulentarkiv
TAO	AKK		

Saksnr.	
Tegningsdato	26.03.2015
Bestiller	Statoil Petroleum AS
Produsert for	
Produsert av	ABO Plan & Arkitektur AS
PROF–nummer	
Arkivnummer	
Byggverksnummer	
Målestokk A1	1:1000 / 200
Tegningsnummer / revisjonsbokstav	C004