HOH.

E39
Pr.0- 760

Eikangervågen

E39 Eksisterende vei

Kryssområde: Eikanger Næringsområde

Undergang, eks.traktorvei

10.0o/oo

5.0o/oo

18.5o/oo

PR=70.25
H=7.15

PR=293.28
H=8.26

PR=711.57
H=15.98

R=oo
R=6400
R=6400
R=oo
R=oo
R=3400
R=3400
R=oo
R=oo
R=4200
R=4200
R=oo

50
25
0
-25

0 50 100 150 200 250 300 350 400 450 500 550 600 650 700 750

PROFIL NR.	0.00
TERRENG H.	6.33 6.32 6.22 6.34 6.97 7.06 7.08 7.10 7.11 7.15 7.27 7.22 7.30 7.37 7.42 7.49 7.42 7.40 7.48 7.47 7.48 7.47 7.49 7.51 7.60 7.72 8.00 8.05 8.68 8.89 9.00 8.79 8.82 9.00 9.21 9.28 9.37 9.57 9.78 9.97 10.01 10.33 10.50 10.61 10.72 11.03 11.51 11.71 11.63 11.85 12.02 12.15 12.29 12.61 12.77 12.97 13.41 13.54 13.82 13.98 14.00 14.16 14.39 14.40 14.79 15.00 15.04 15.32 15.35 15.50 16.00 16.00 16.00 16.02 16.06 16.22 16.31 16.31

HOH.

E39
Pr.760- 944

Kryssområde: Eikanger Næringsområde

Eidsnes

Undergang,
gang og sykkelvei

8.7o/oo

50
25
0

800 850 900

PROFIL NR.	760.00
TERRENG H.	16.37 16.53 16.27 16.49 16.59 16.77 16.86 16.84 16.89 16.99 17.24 17.20 17.33 17.45 17.57 17.70 17.82 17.94 18.05 18.09

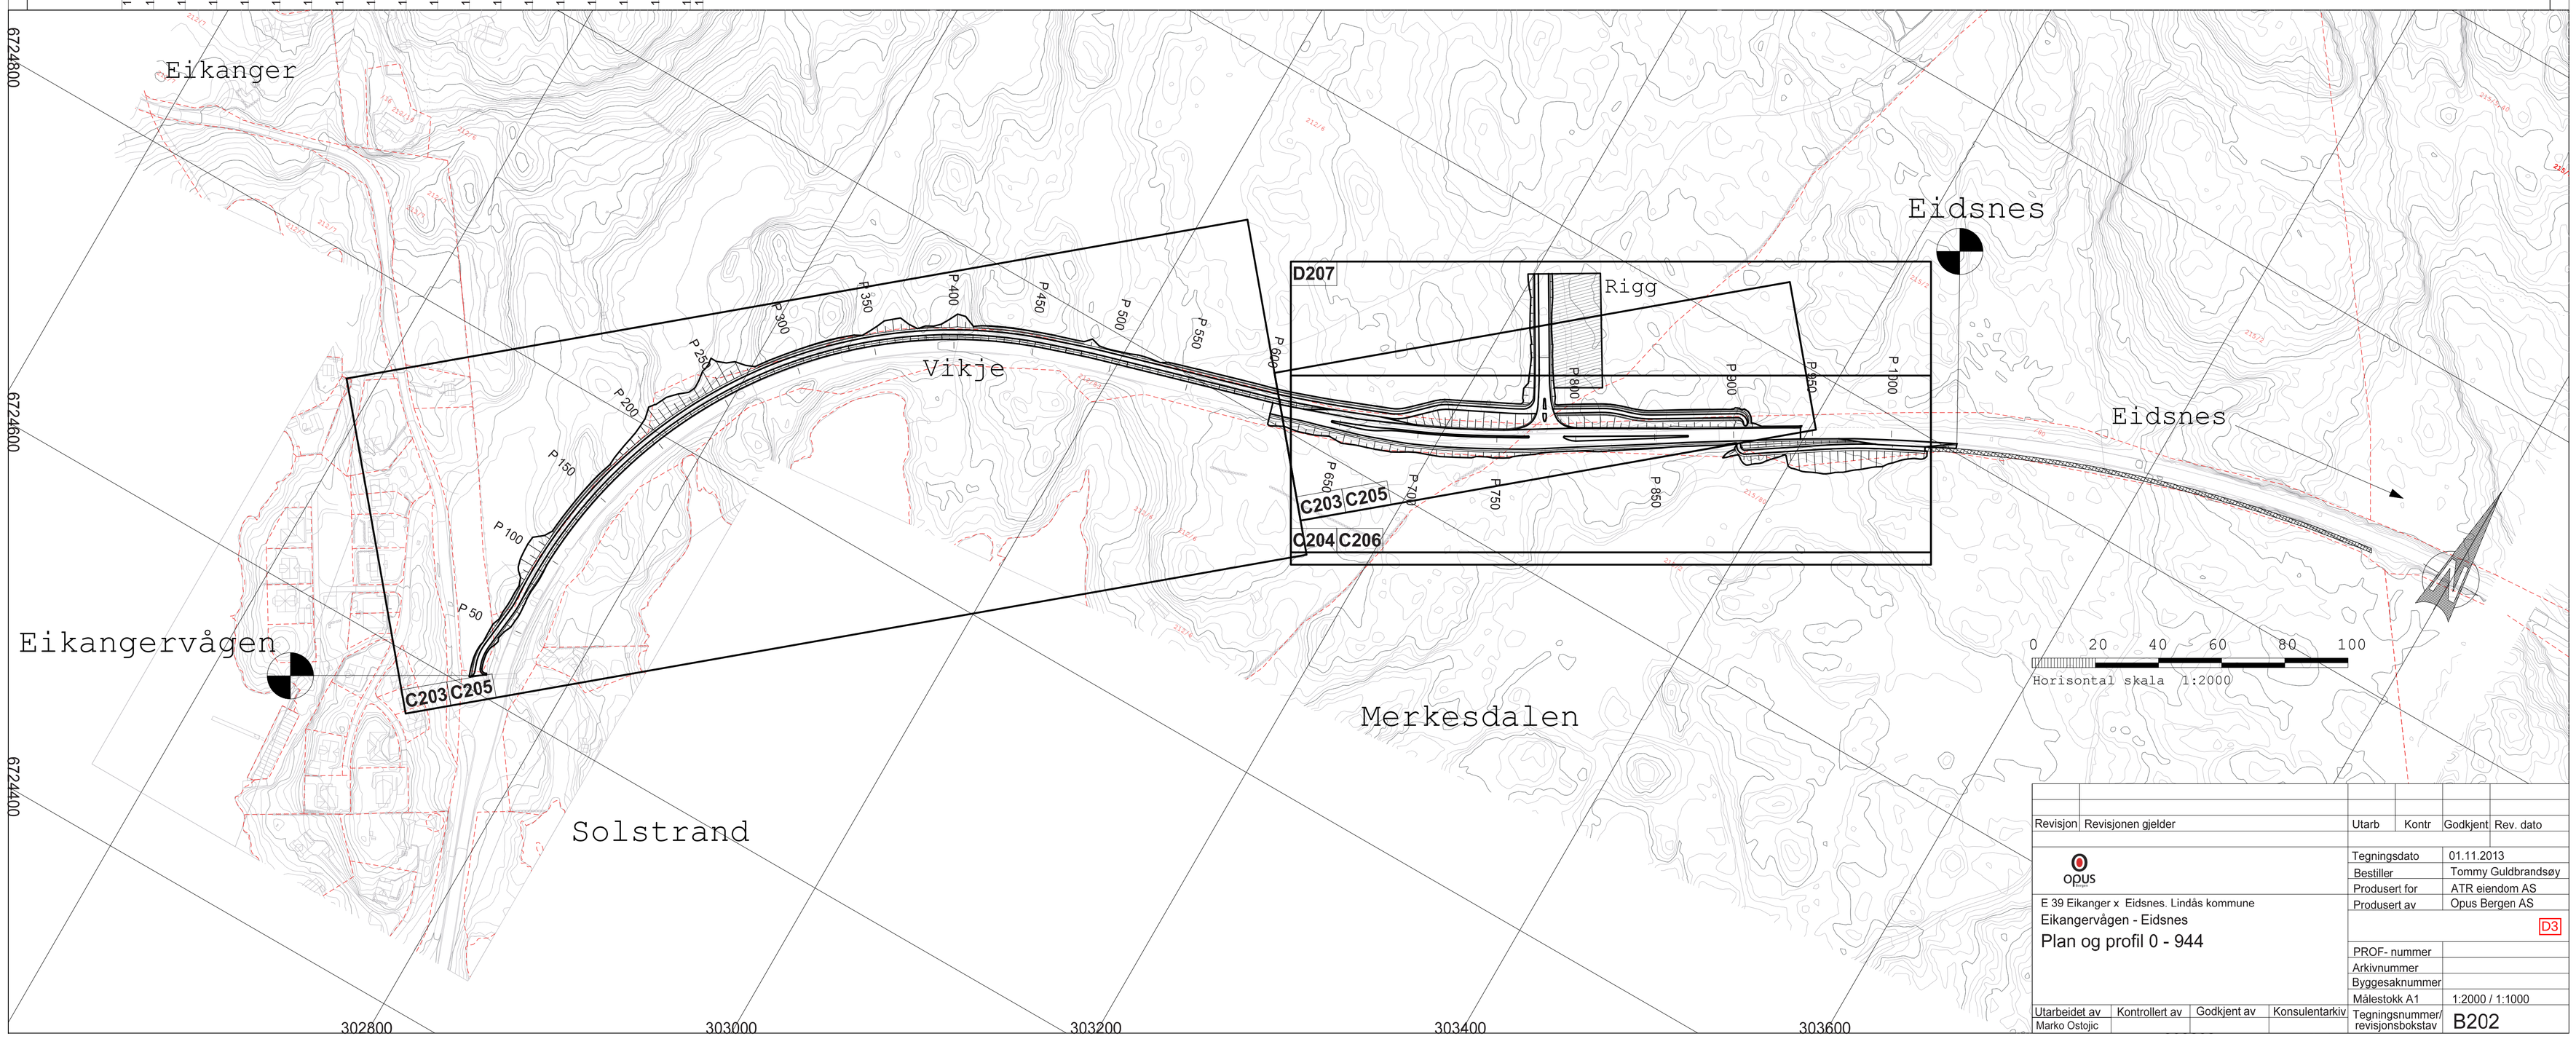

Revisjon	Revisjonen gjelder	Utarb	Kontr	Godkjent	Rev. dato

opus

E 39 Eikanger x Eidsnes. Lindås kommune

Eikangervågen - Eidsnes

Plan og profil 0 - 944

Tegningsdato	01.11.2013
Bestiller	Tommy Guldbrandsøy
Produsert for	ATR eiendom AS
Produsert av	Opus Bergen AS
	D3
PROF- nummer	
Arkivnummer	
Byggesaknummer	
Målestokk A1	1:2000 / 1:1000
Tegningsnummer/ revisjonsbokstav	B202

Utarbeidet av	Kontrollert av	Godkjent av	Konsulentarkiv
Marko Ostojic			