






Fasade mot sør

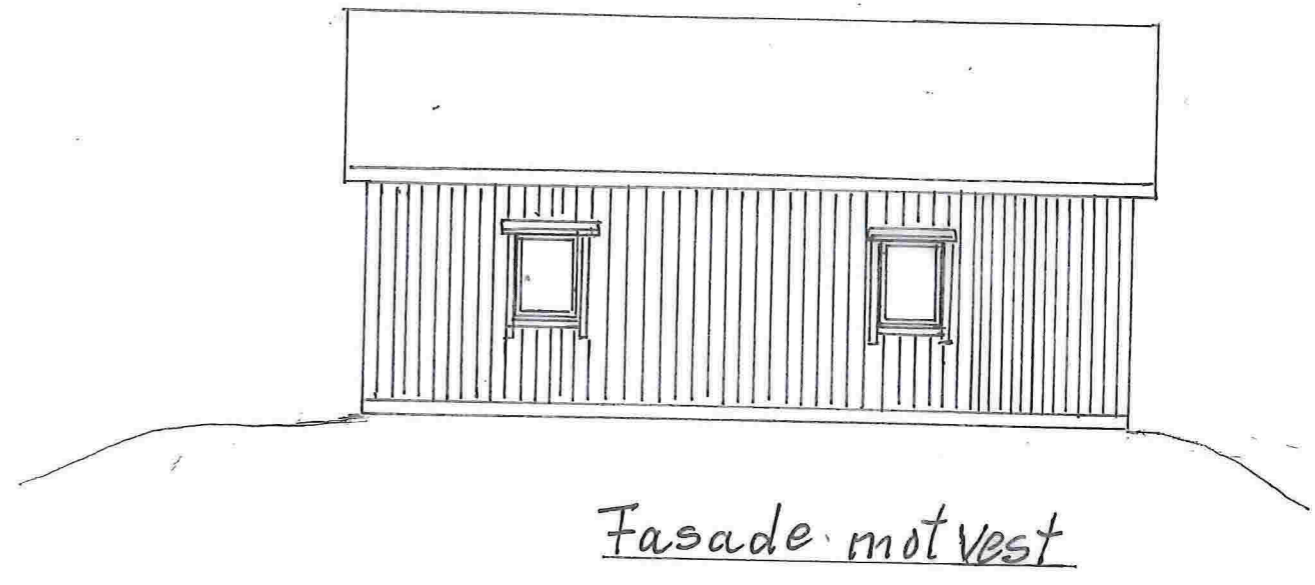

Fasade mot vest


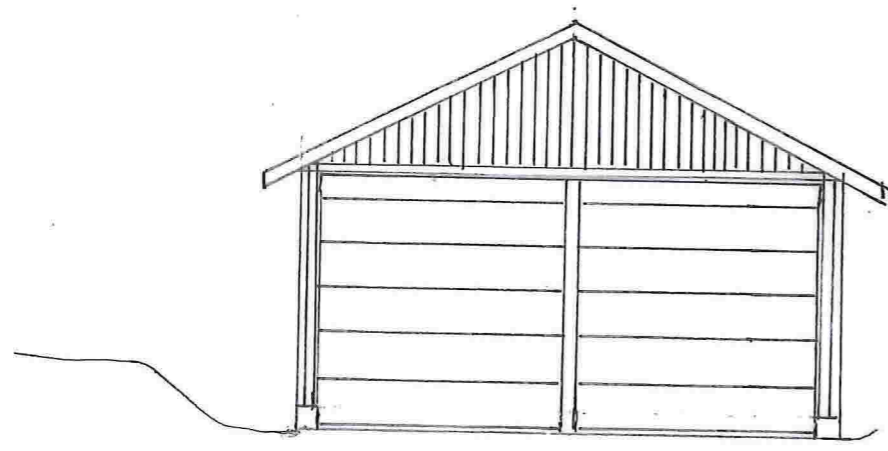


Fasade mot nord

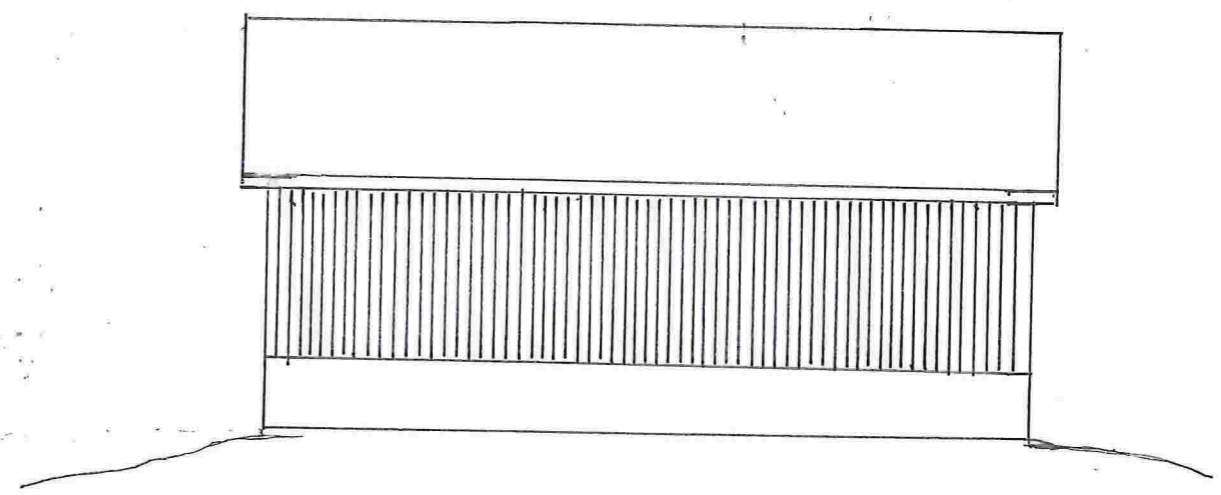

Fasade mot øst


Dobbelgarasje	Mål: 1:100
Byggherre: Nina Kleiven	Dato 26/11-13
Fasader	Tegn. B.M.

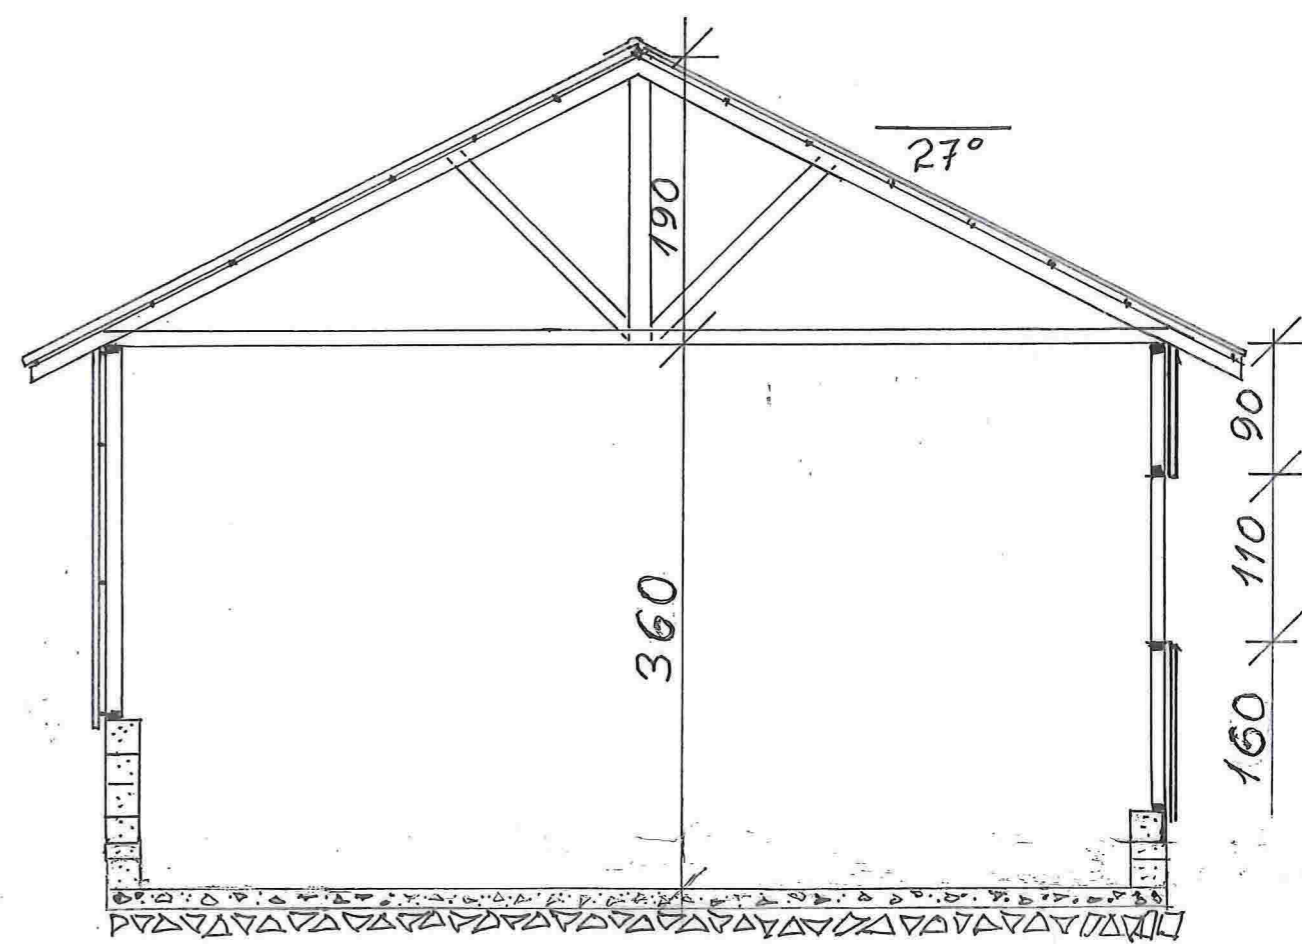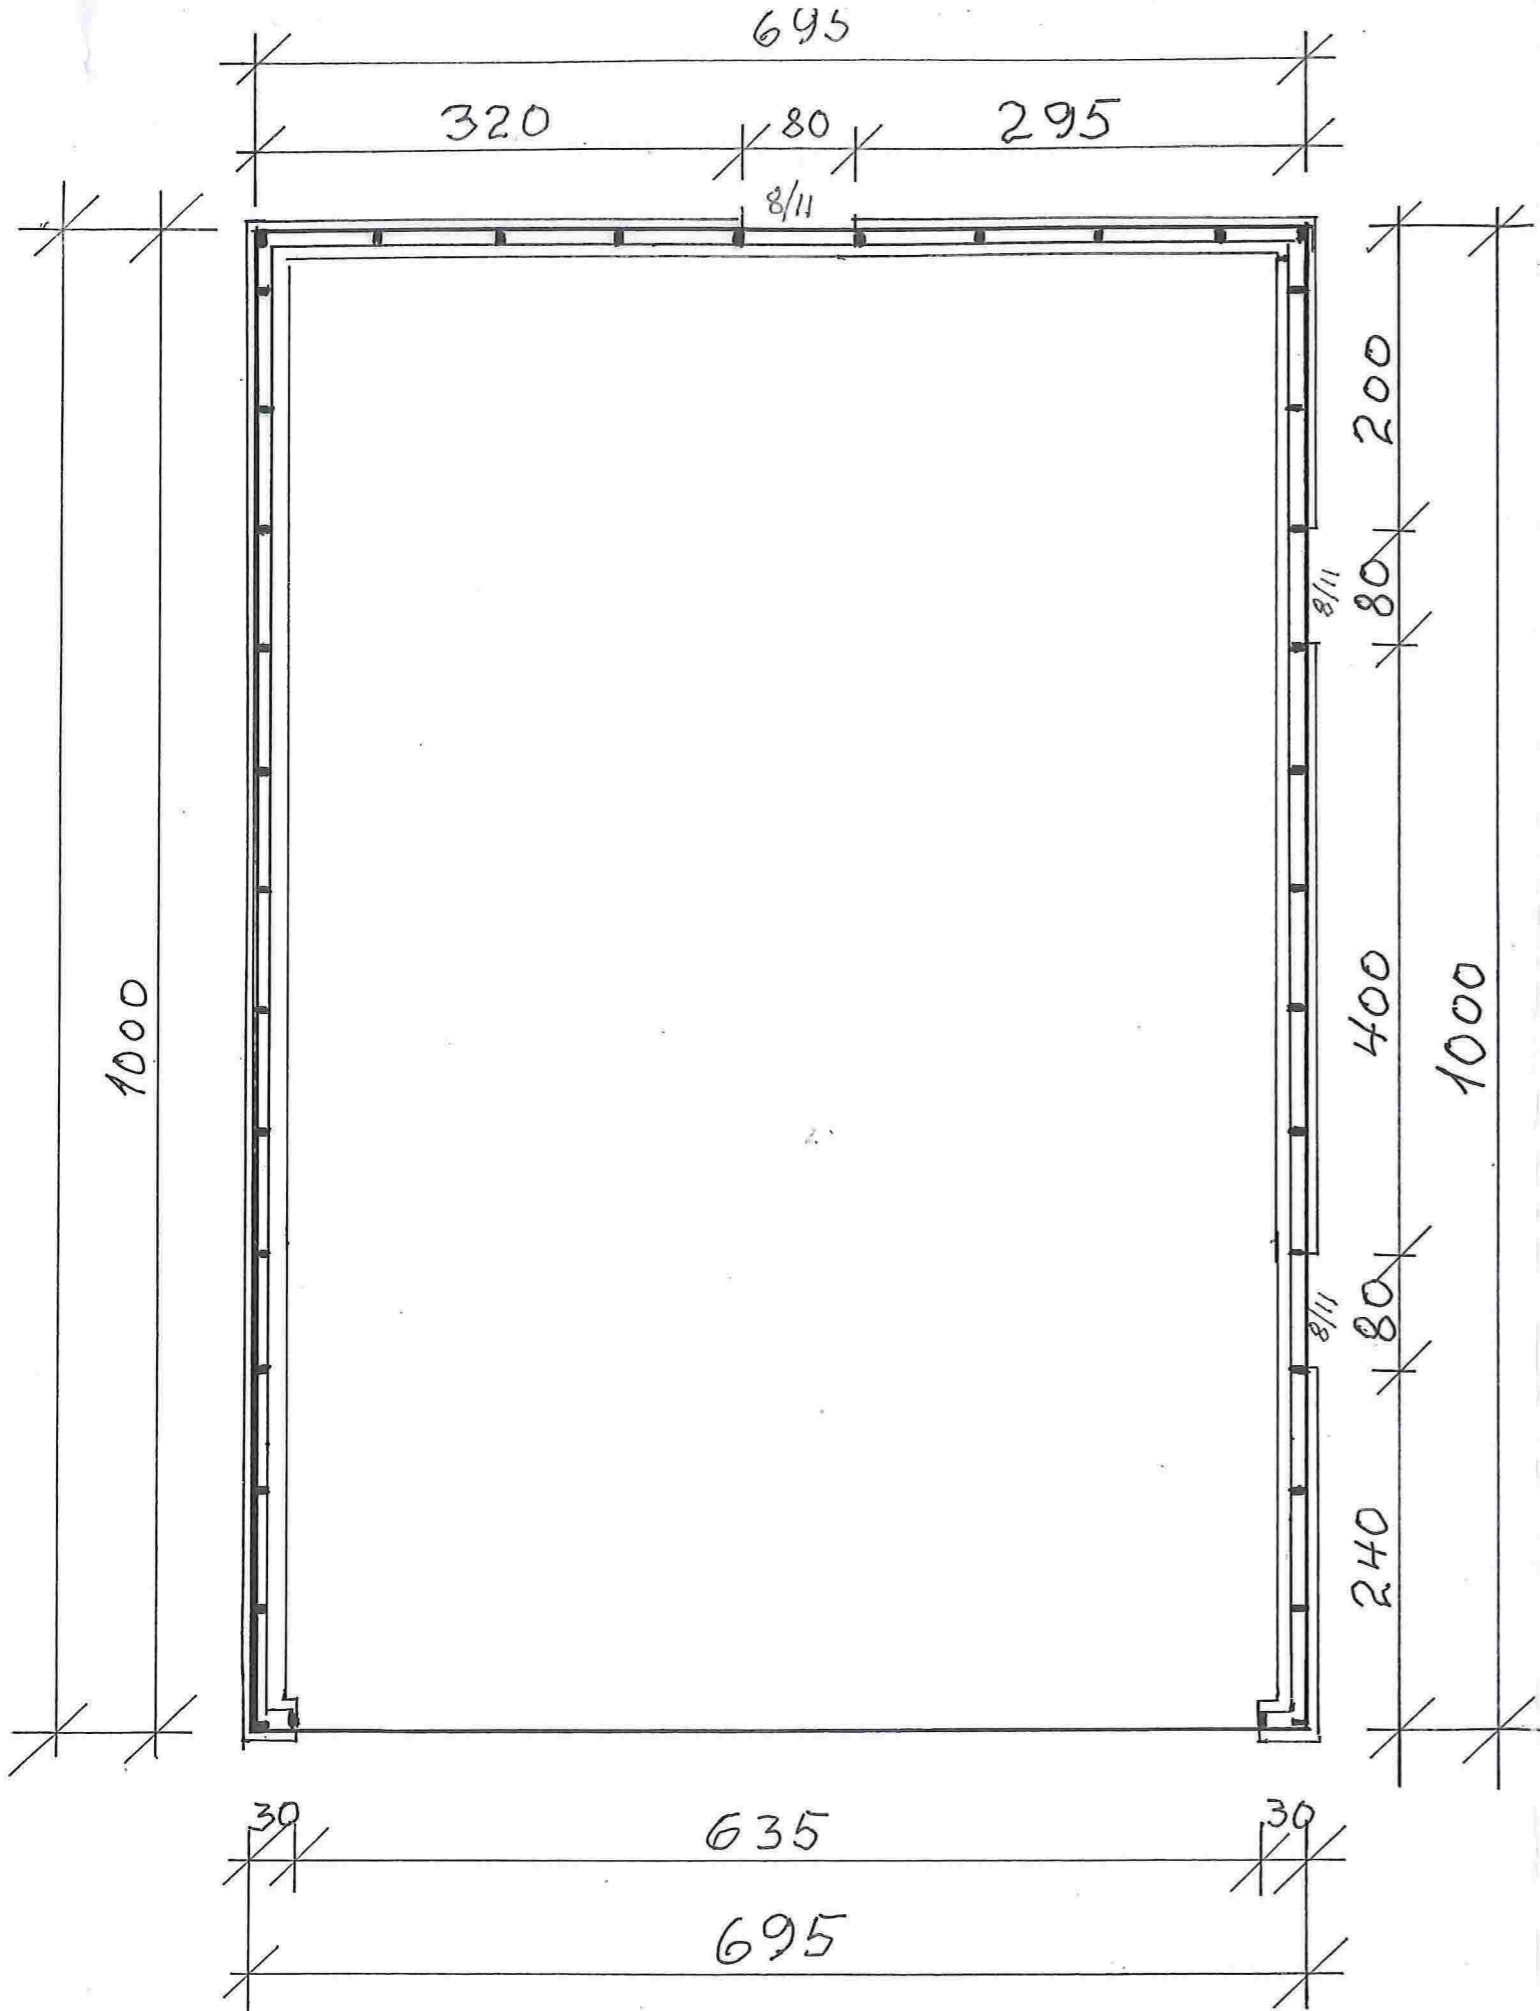

Snitt

Dobbelgarasje	Mål: 1:50
Byggherre: Nina Kleiven	Dato 26/11-13
Plan, Snitt	Tegn. B.M.

D-1

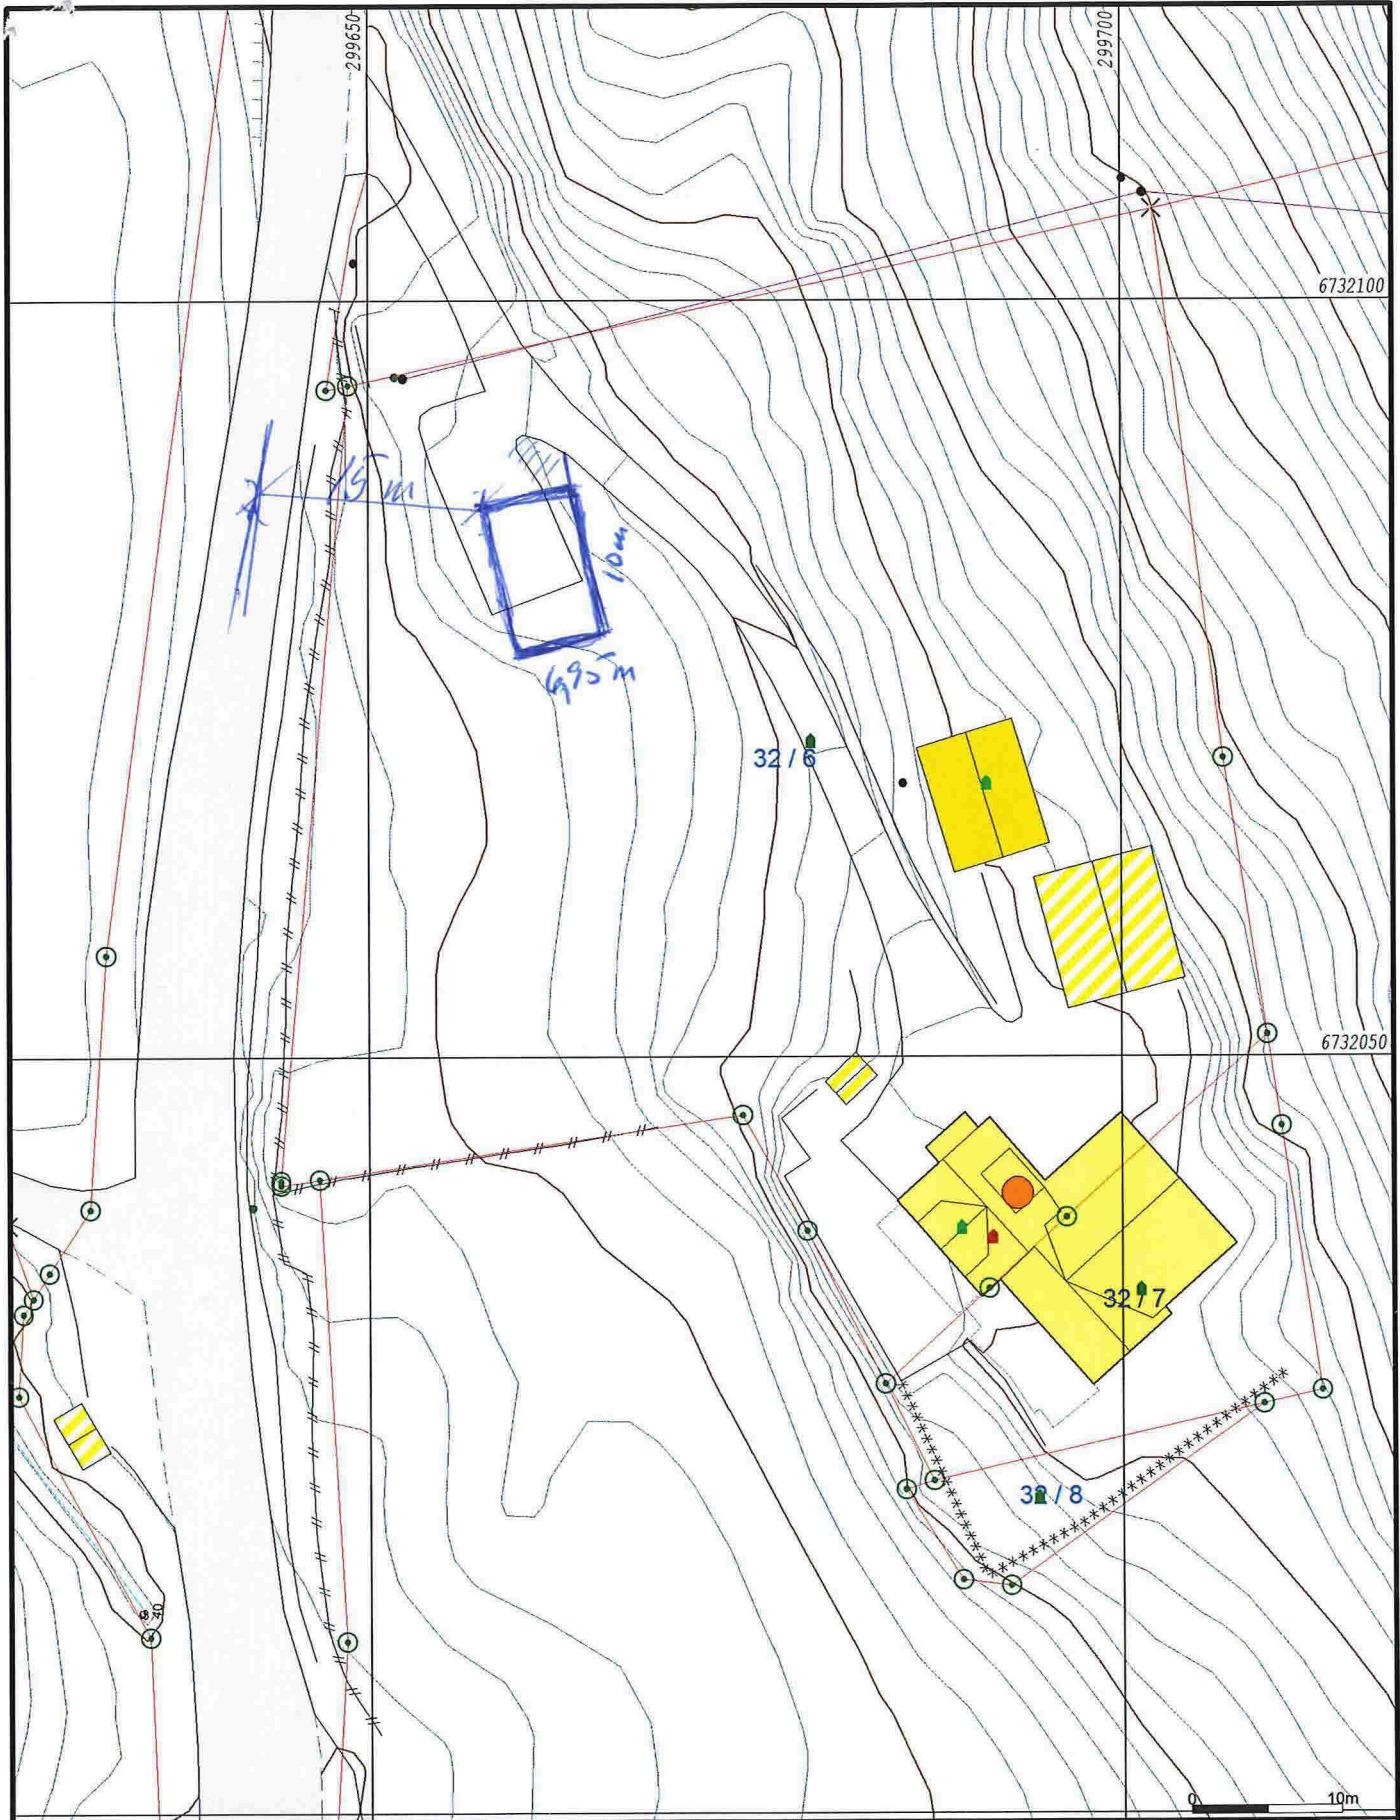

Målte Grenser	Storre bustader
Registrerte Grenser	Hytte/feriehuis
Udefinert grenser	Garasje/uthus
Terrengmålte grense	Industri/lager
Konstruert grensepunkt	Andre bygg
Bolig	
Bustad m/leilighet	
Våningshus	

Beliggenhet og høyder må oppfattes som orienterende.



Lindås kommune
Geodata avdeling



Dato: 2014.01.09
Sign: lima

Situasjonskart

Målestokk
1:500

