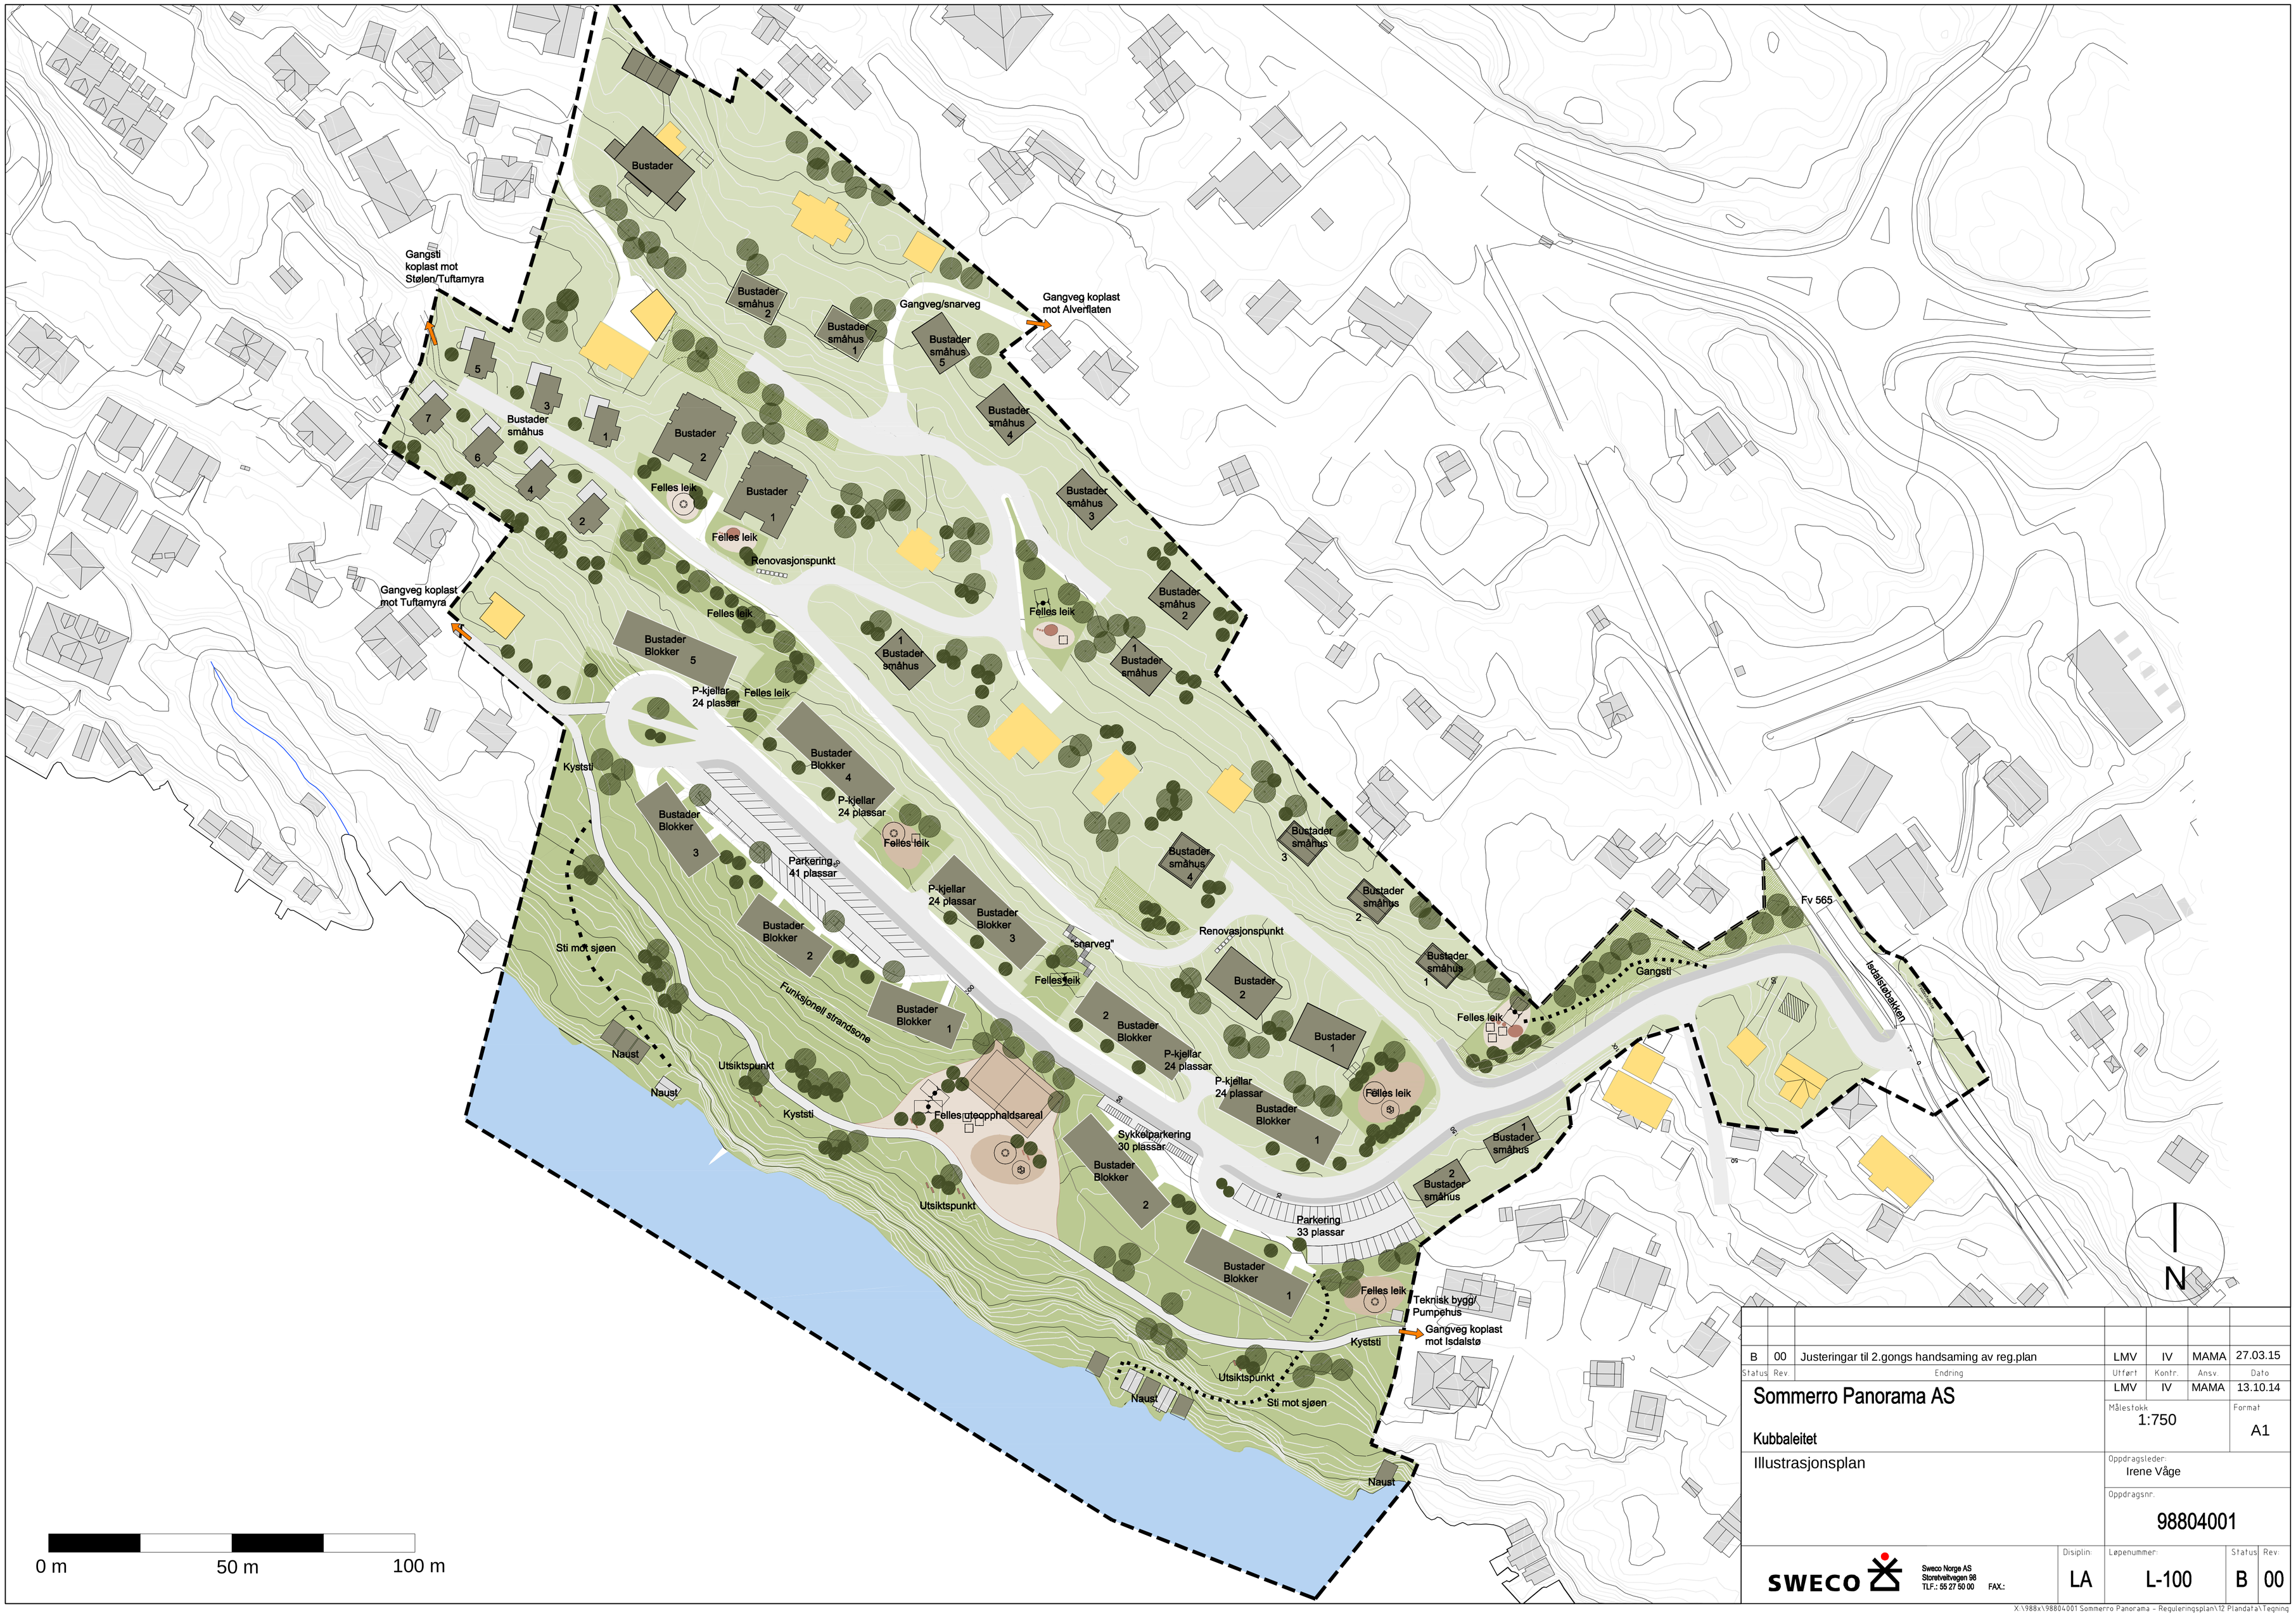

Status	Rev.	Endring	Utført	Kontr.	Ansv.	Dato
B	00	Justeringar til 2.gongs handsaming av reg.plan	LMV	IV	MAMA	27.03.15
			LMV	IV	MAMA	13.10.14

Sommerro Panorama AS

Kubbaleitet

Illustrasjonsplan

Målestokk: 1:750

Format: A1

Oppdragsleder: Irene Våge

Oppdragsnr.: 98804001

SWECO
Sweco Norge AS
Storelvelvegen 98
TLF.: 55 27 50 00 FAX.:

Disiplin:	Løpenummer:	Status	Rev:
LA	L-100	B	00

X:\988x\98804001 Sommerro Panorama - Reguleringsplan\12 Plandata\Tegning