

Tegnforklaring

- Bustad
- Garasje
- Terrasse
- Utomhus/grønt
- Veg
- Byggegrense

Punkt_id	Nord	Øst
P1	6723771.67	305543.95
P2	6723764.36	305541.89
P3	6723763.30	305545.64
P4	6723762.14	305545.31
P5	6723760.89	305549.74
P6	6723762.05	305550.07
P7	6723760.58	305555.26
P8	6723767.90	305557.33

02	Endra plassering bustad	19.06.2015	sh
01	Endra terrasse	17.06.2015	sh


Norbohus
Villanger & Sønner AS

Dato	Konstr. tegnet	Godkjent	Målestokk
17.06.2015	sh		



Situasjon ny bustad Eknes		Erstatning for:	Erstatet av:
Situasjonsplan Aarland og Nævdal			
Gnr 239, bnr 130, Lindås kommune		902	
Henvisning:	Beregning:	Lindås kommune	

HOH.

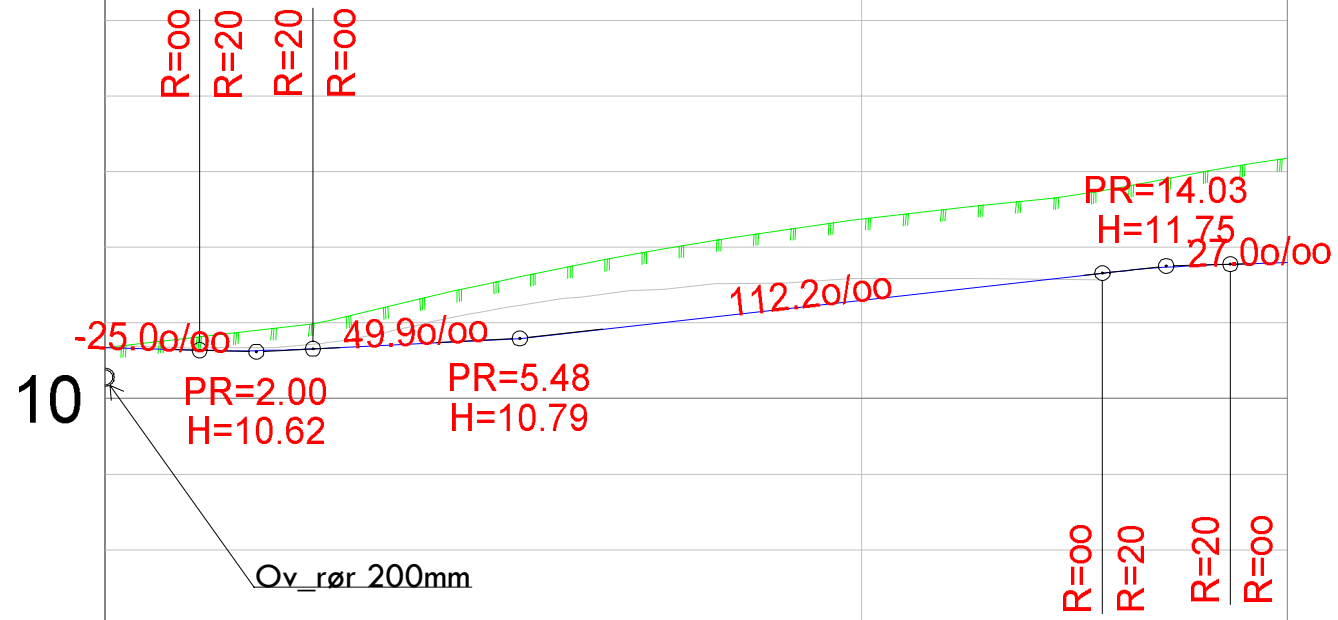

LAGTYPER

Fys.Gmi 1: Terrangform40
Av.snitt 40001: Diverse

MASSETYPER

PROFIL H.

TERRENG H.

0.670

12.37

13.17

305560

R=4:0

R=4:0

6723750

6723760

Norbohus
Villanger & Sønner AS

Dato	Konstr.Ægnet	Godkjent	Målestokk
17.06.2015	sh		1:100



Lengdeprofiltegning avkjørsel
Gnr 239, bnr 130, Lindås kommune
Situasjonsplan Aarland og Nævdal

Erstatning for:

Erstattet av:

201

Henvisning: Beregning:

Lindås kommune