



E-1

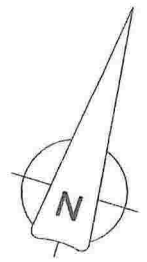

Rød linje på tegningen markerer eksisterende bygning før tiltak.

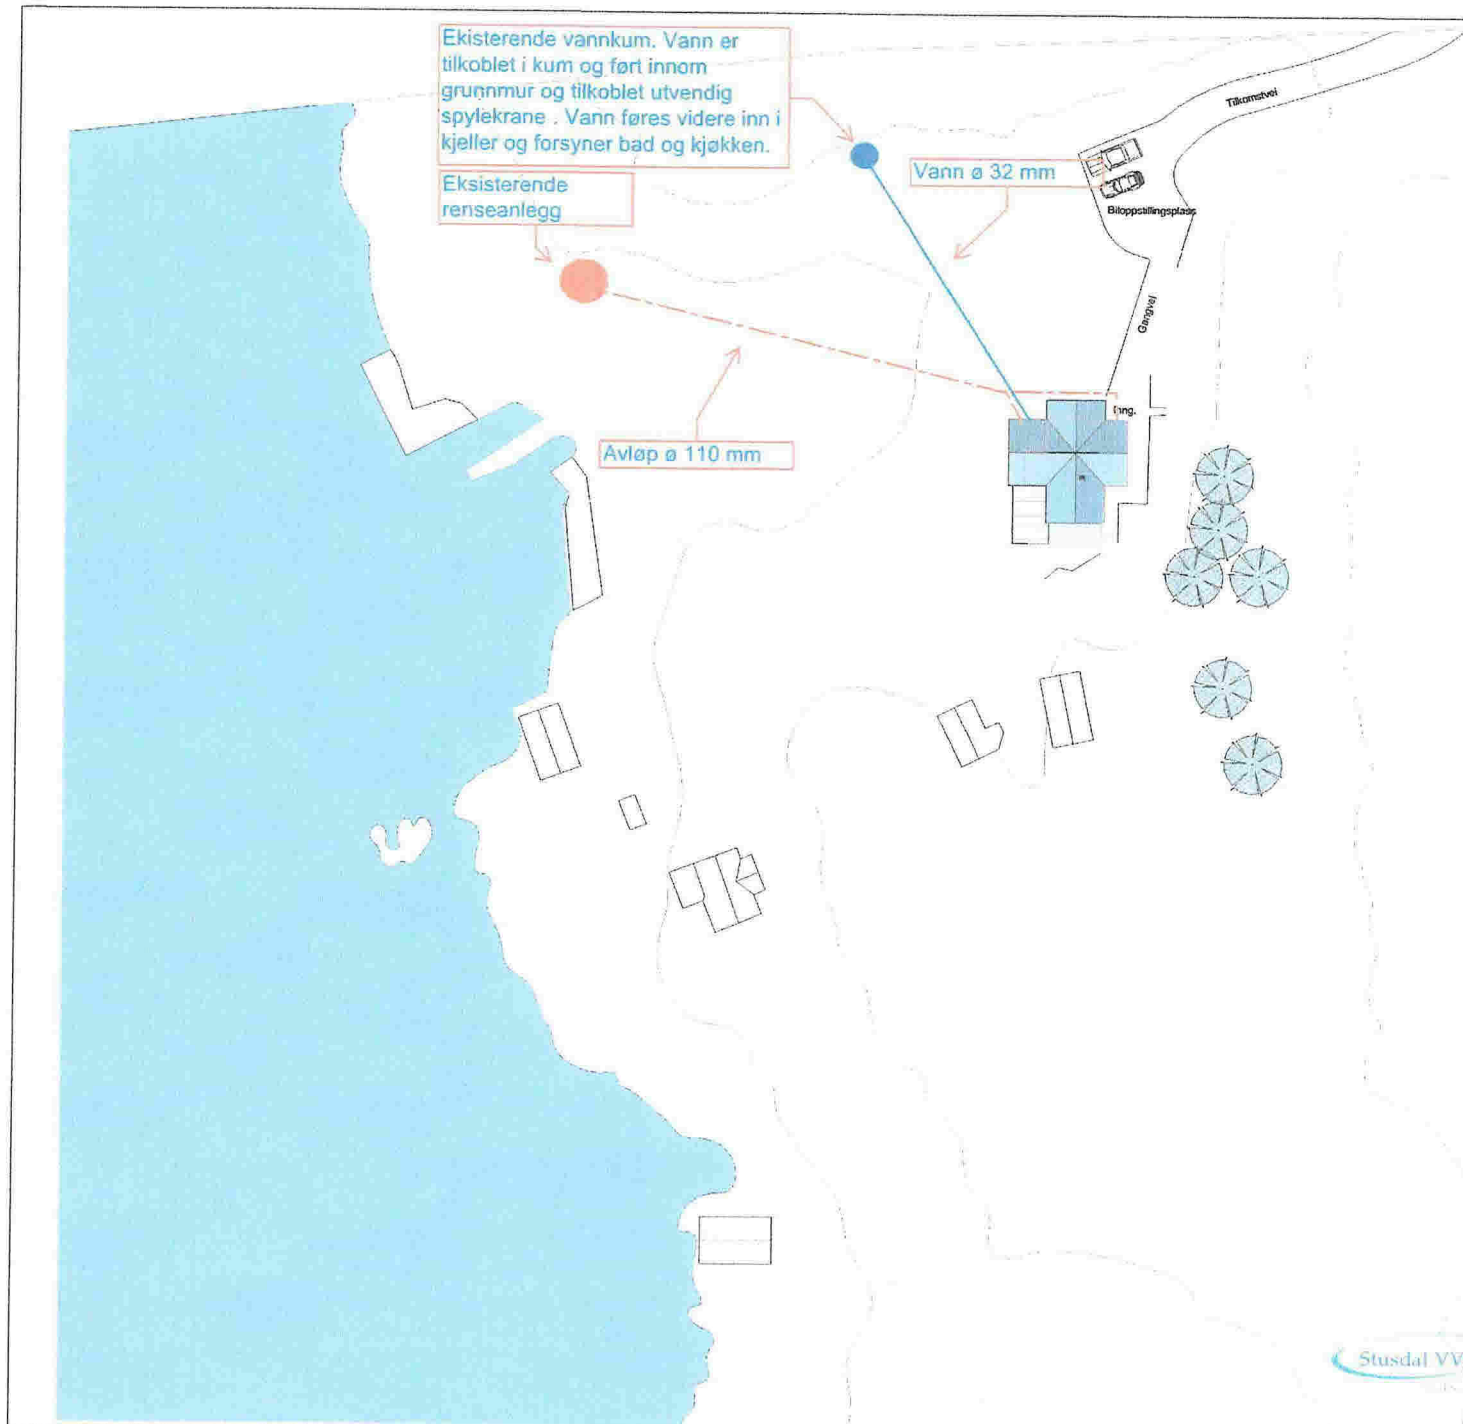


Arkitektkontoret					
Børtveit & Carlsen AS					
IKENBERGET 12 - P.B.12 - 5807 ALVERSUND					
E-POST : paal.larboe@gmail.com					
TLF : 480 41 614					
Gnr./Bnr. 111 / 4			Tilskottshaver Gurly & John Steinar Sandal		
Prosjektnavn Tilbygg - Sandal, Spjøtøyvegen 104					
Tegningsnavn SITUASJONSPLAN					
Målestokk	Arkistørrelse	Prosj.nr.	Dato	Tegnet av	Kontrollert av
1 : 500	A3	13004	16.04.14	PJC	PJC
Filnavn		Tegningsnavn		Rev.	
		A1-02			


E-2



Plan kjeller

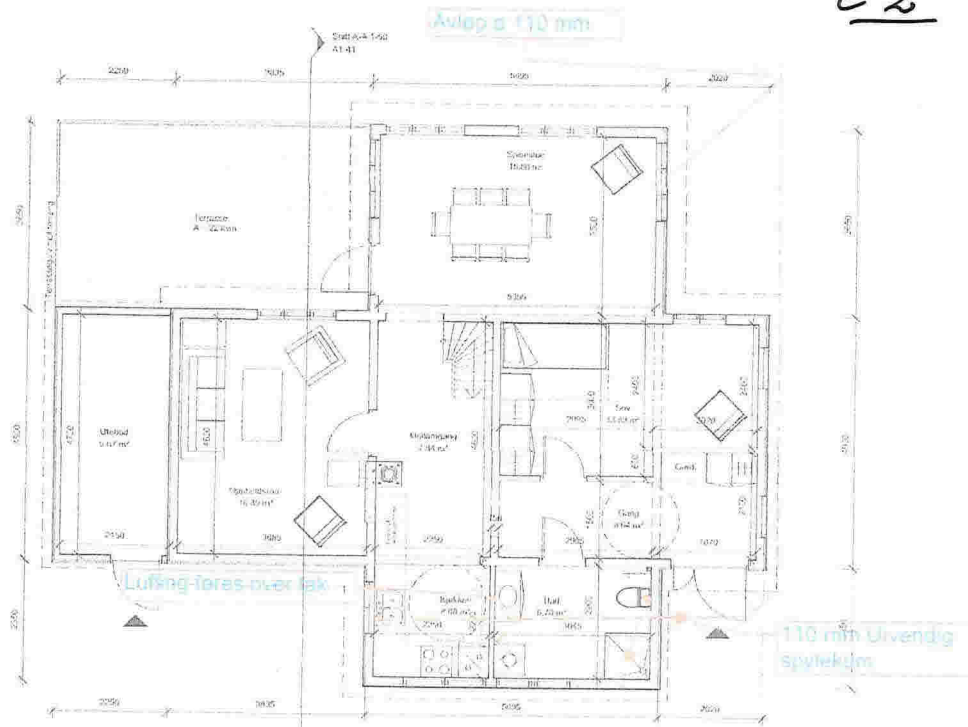

Plan 1.etasje

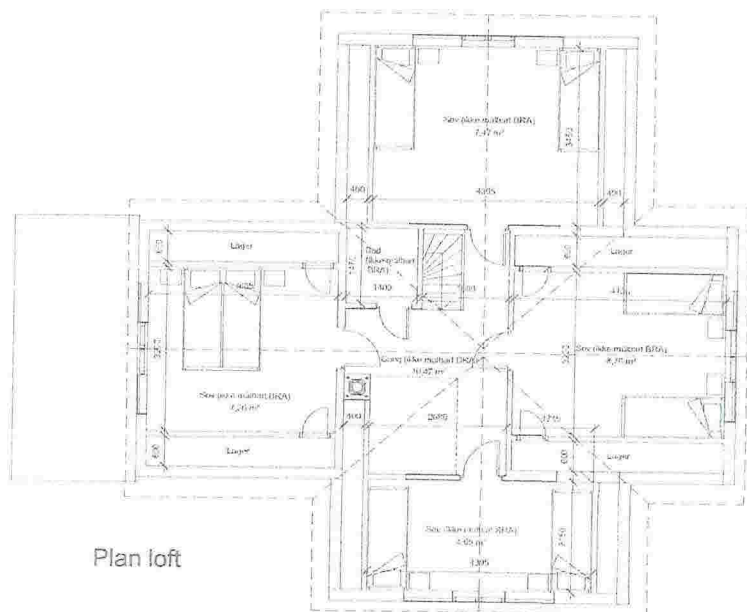

Plan loft



Carlsen AS


IA1-11	