



HOH.

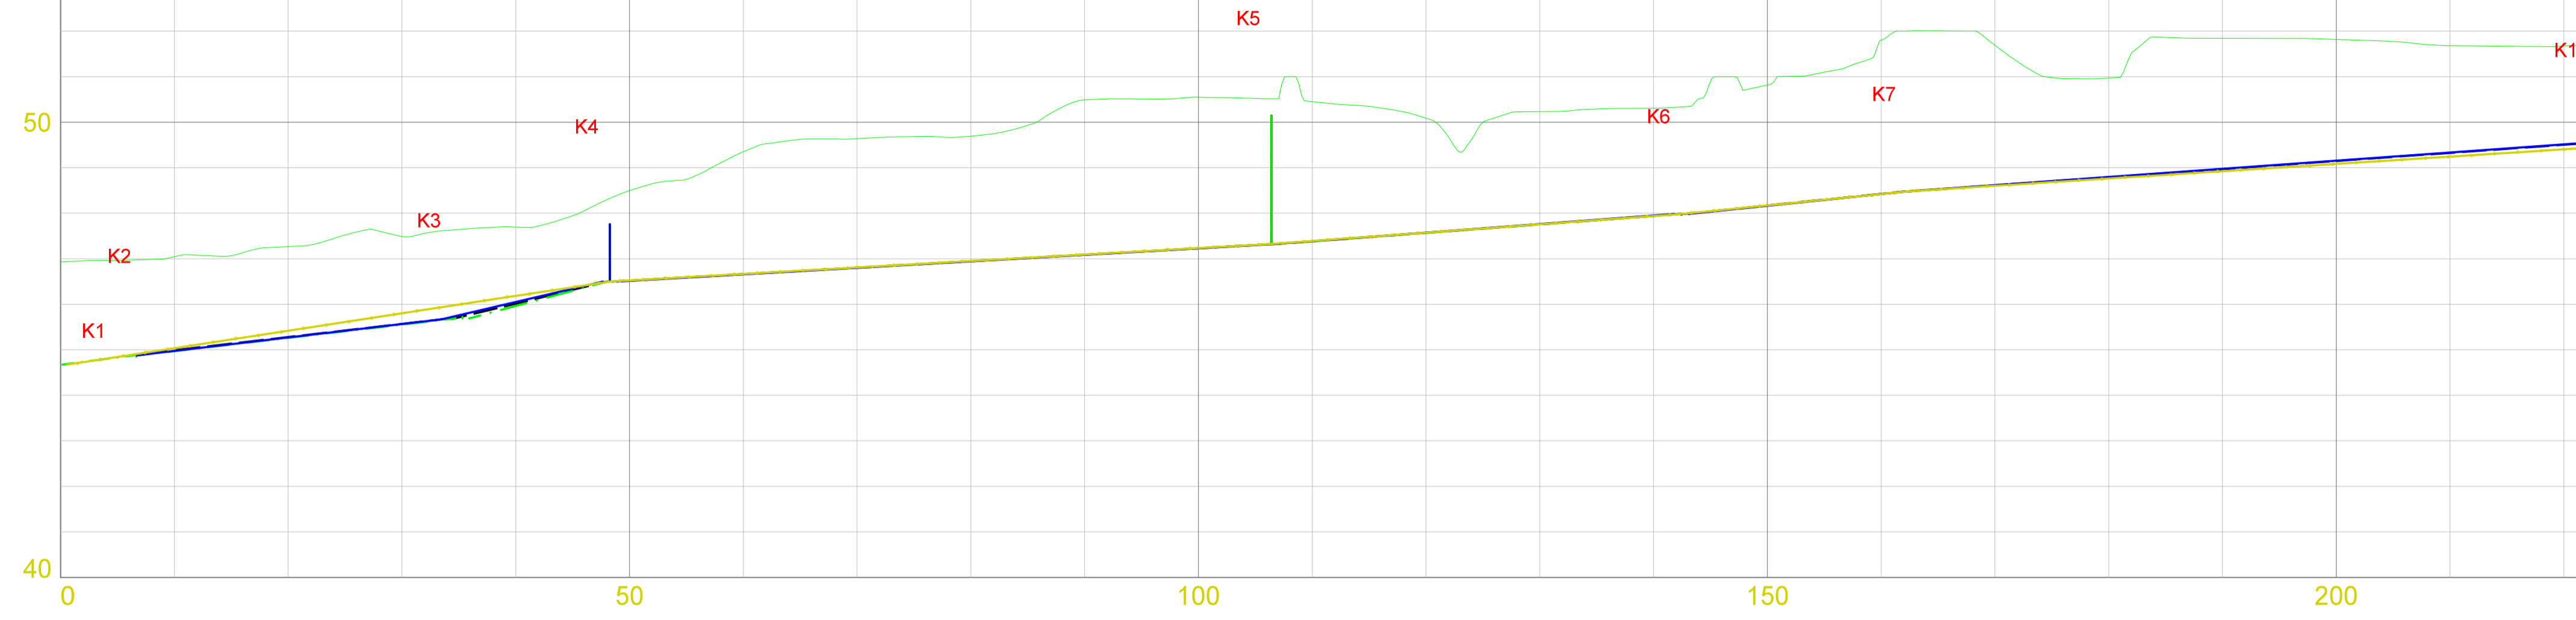

Plassering av sandfangskummer se egen tegning.

PROFIL NR.

MARKTYPE																									
HØYDE EKISTERENDE TERRENG	44.0046.93	45.0047.05	45.2847.27	45.5747.49	45.9147.70	46.2948.50	46.5749.35	46.7549.64	46.9249.69	47.0950.49	47.2650.55	47.4350.45	47.6050.09	47.7750.23	47.9450.31	47.98	50.82	51.80	51.69	50.97	51.84	51.82	51.68	51.67	51.65
HØYDE ENDRET TERRENG																									
VANNLEDNING	DIM./TYPE																								
	HØYDE UTV. TOPP	44.88	44.88	26.8m	63	45.67	14.5m	46.50	58.1m	47.32	36.0m	110	47.98	26.7m	48.48	60.9m									
SPILLVANNLEDNING	DIM./TYPE																								
	HØYDE INN. BUNN	30.30/oo	28.40/oo	160	45.69	13.0m	46.50	58.1m	47.32	36.0m	18.40/oo	47.98	18.60/oo	48.48	17.80/oo										
OVERVANNLEDNING	DIM./TYPE																								
	HØYDE INN. BUNN	44.92	27.2m	400	45.69	14.2m	46.50	58.1m	47.32	36.0m	200	47.98	26.7m	48.48	60.9m										
PUMPELEDNING	DIM./TYPE																								
	HØYDE UTV. TOPP	44.68	47.9m	100 PVC	46.50	58.1m	47.33	36.0m	47.98	26.7m	48.48	61.0m													
FALL	DIM./TYPE																								
	FALL	38.10/oo	57.10/oo	14.20/oo	14.10/oo	18.20/oo	18.60/oo	17.70/oo																	

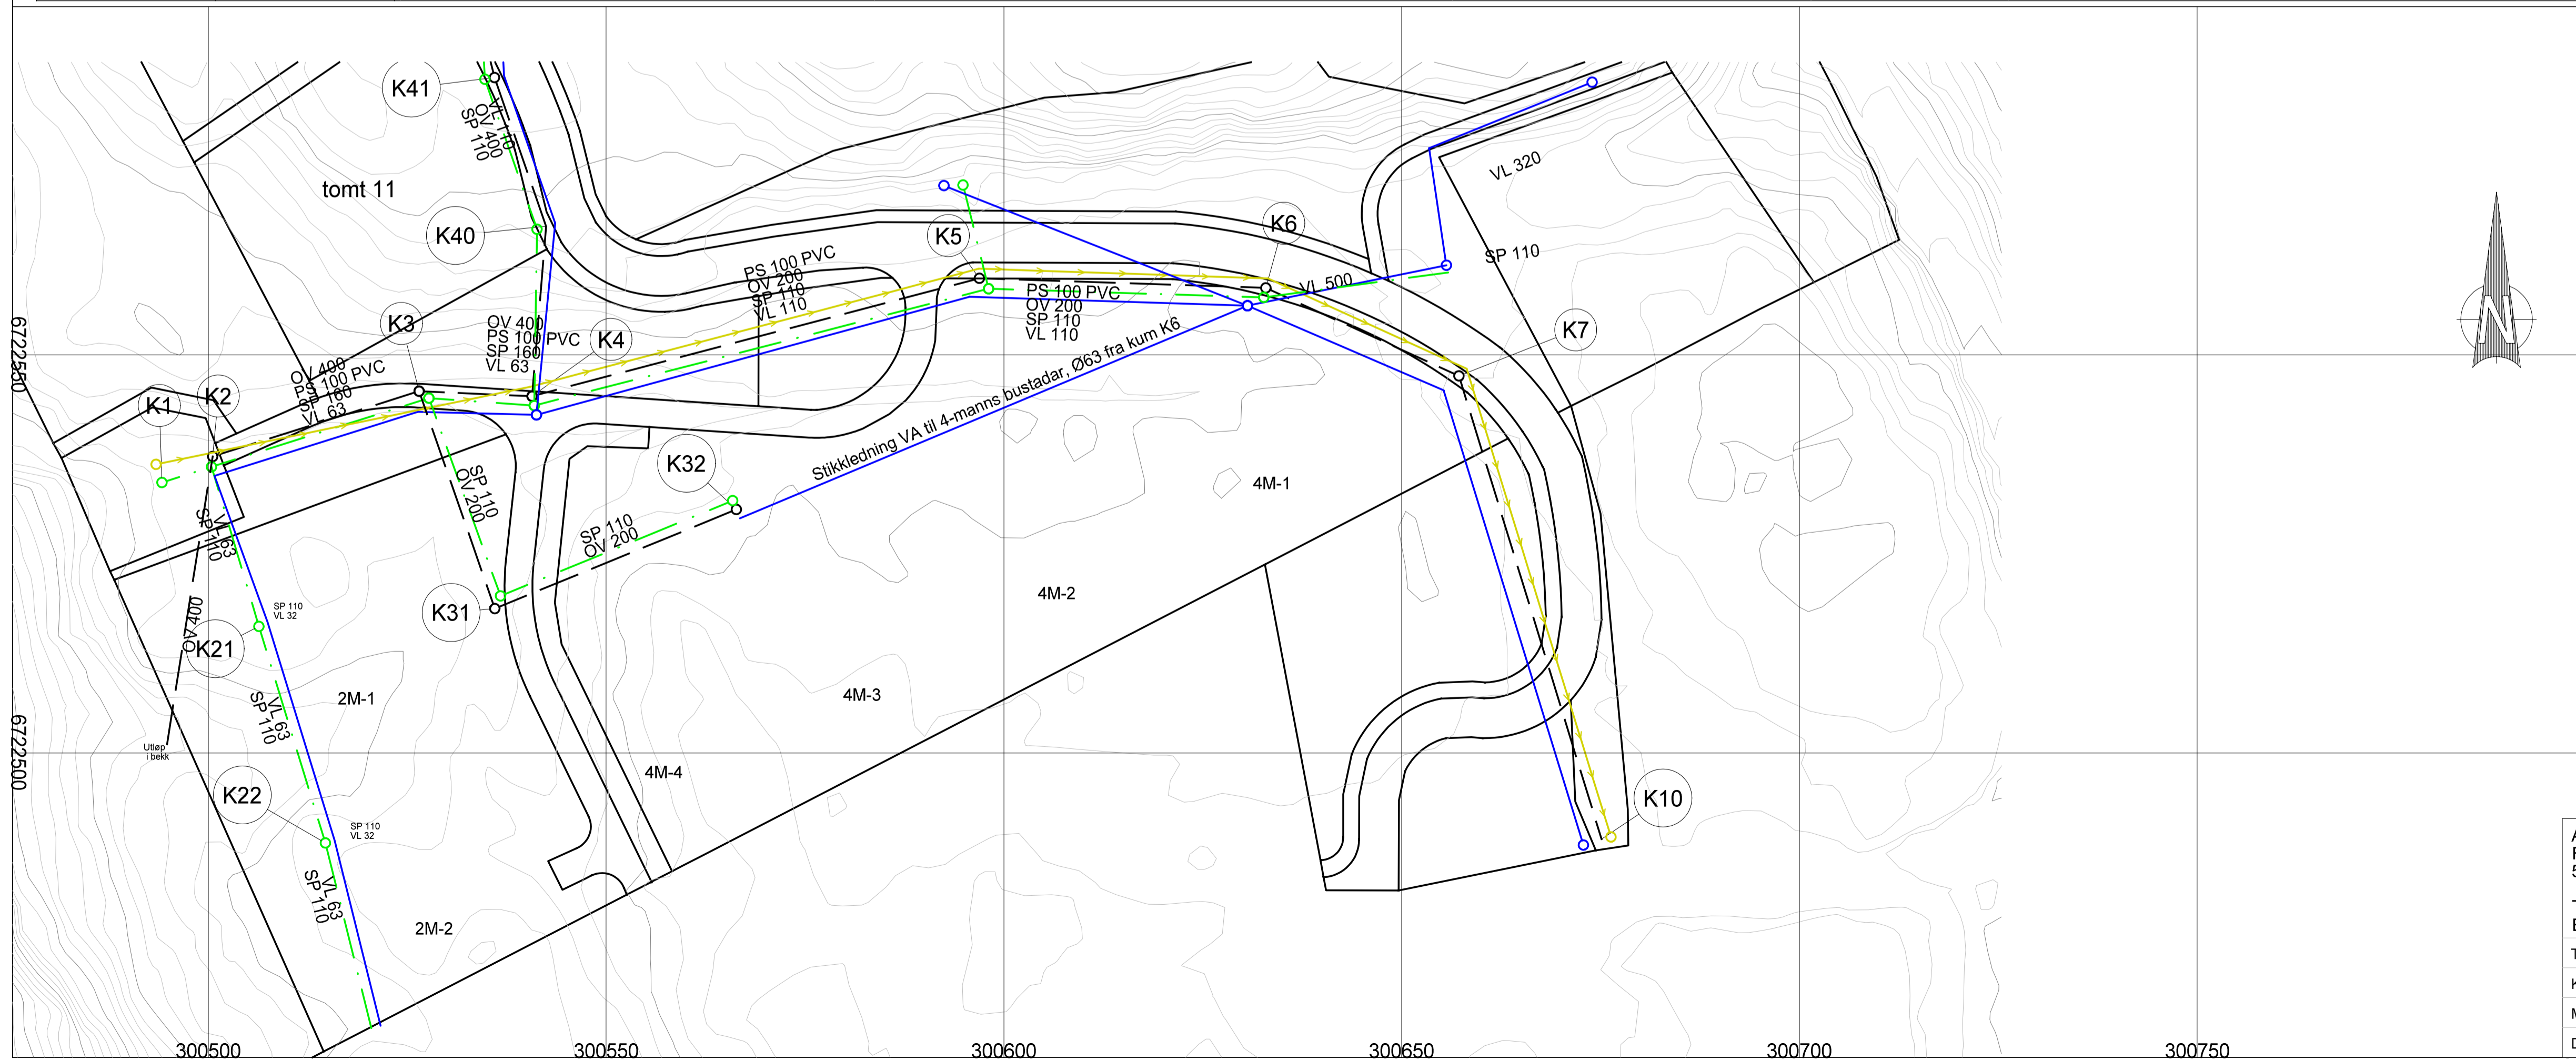

G	Flyttet K 4 og K 5	IH	09.10.2014
F	Endret VA Gr. 202 Bnr.154	IH	17.09.2014
E	Endret kum K4	IH	03.09.2014
D	Endret kummer og kumnr.	IH	20.08.2014
C	Justert tarce	IH	11.08.2014
B	Retting av tittelfelt	IH	04.08.2014
A	Kum 1 og 10		04.08.2014

ADU - Ingeniør Atle D. Utكيل  
 Fonnes Senter, pb. 75  
 5952 Fonnes  
 Tlf.: 56168080  
 E-mail: atle@adu.no

**Helleåsen bustadområde**  
 Hjelmåsen AS  
 Hjelmåsen 37  
 5915 Hjelmås  
 Lengdeprofiltegning VA Trace 1

TEGNET	IH	SAK NR.	2011225	TEGN. NR.	210	REV.	G
KONTR.	AU	DATO	14.08.2013				