


Vedlag 30 S. 1/2

04-April-2014

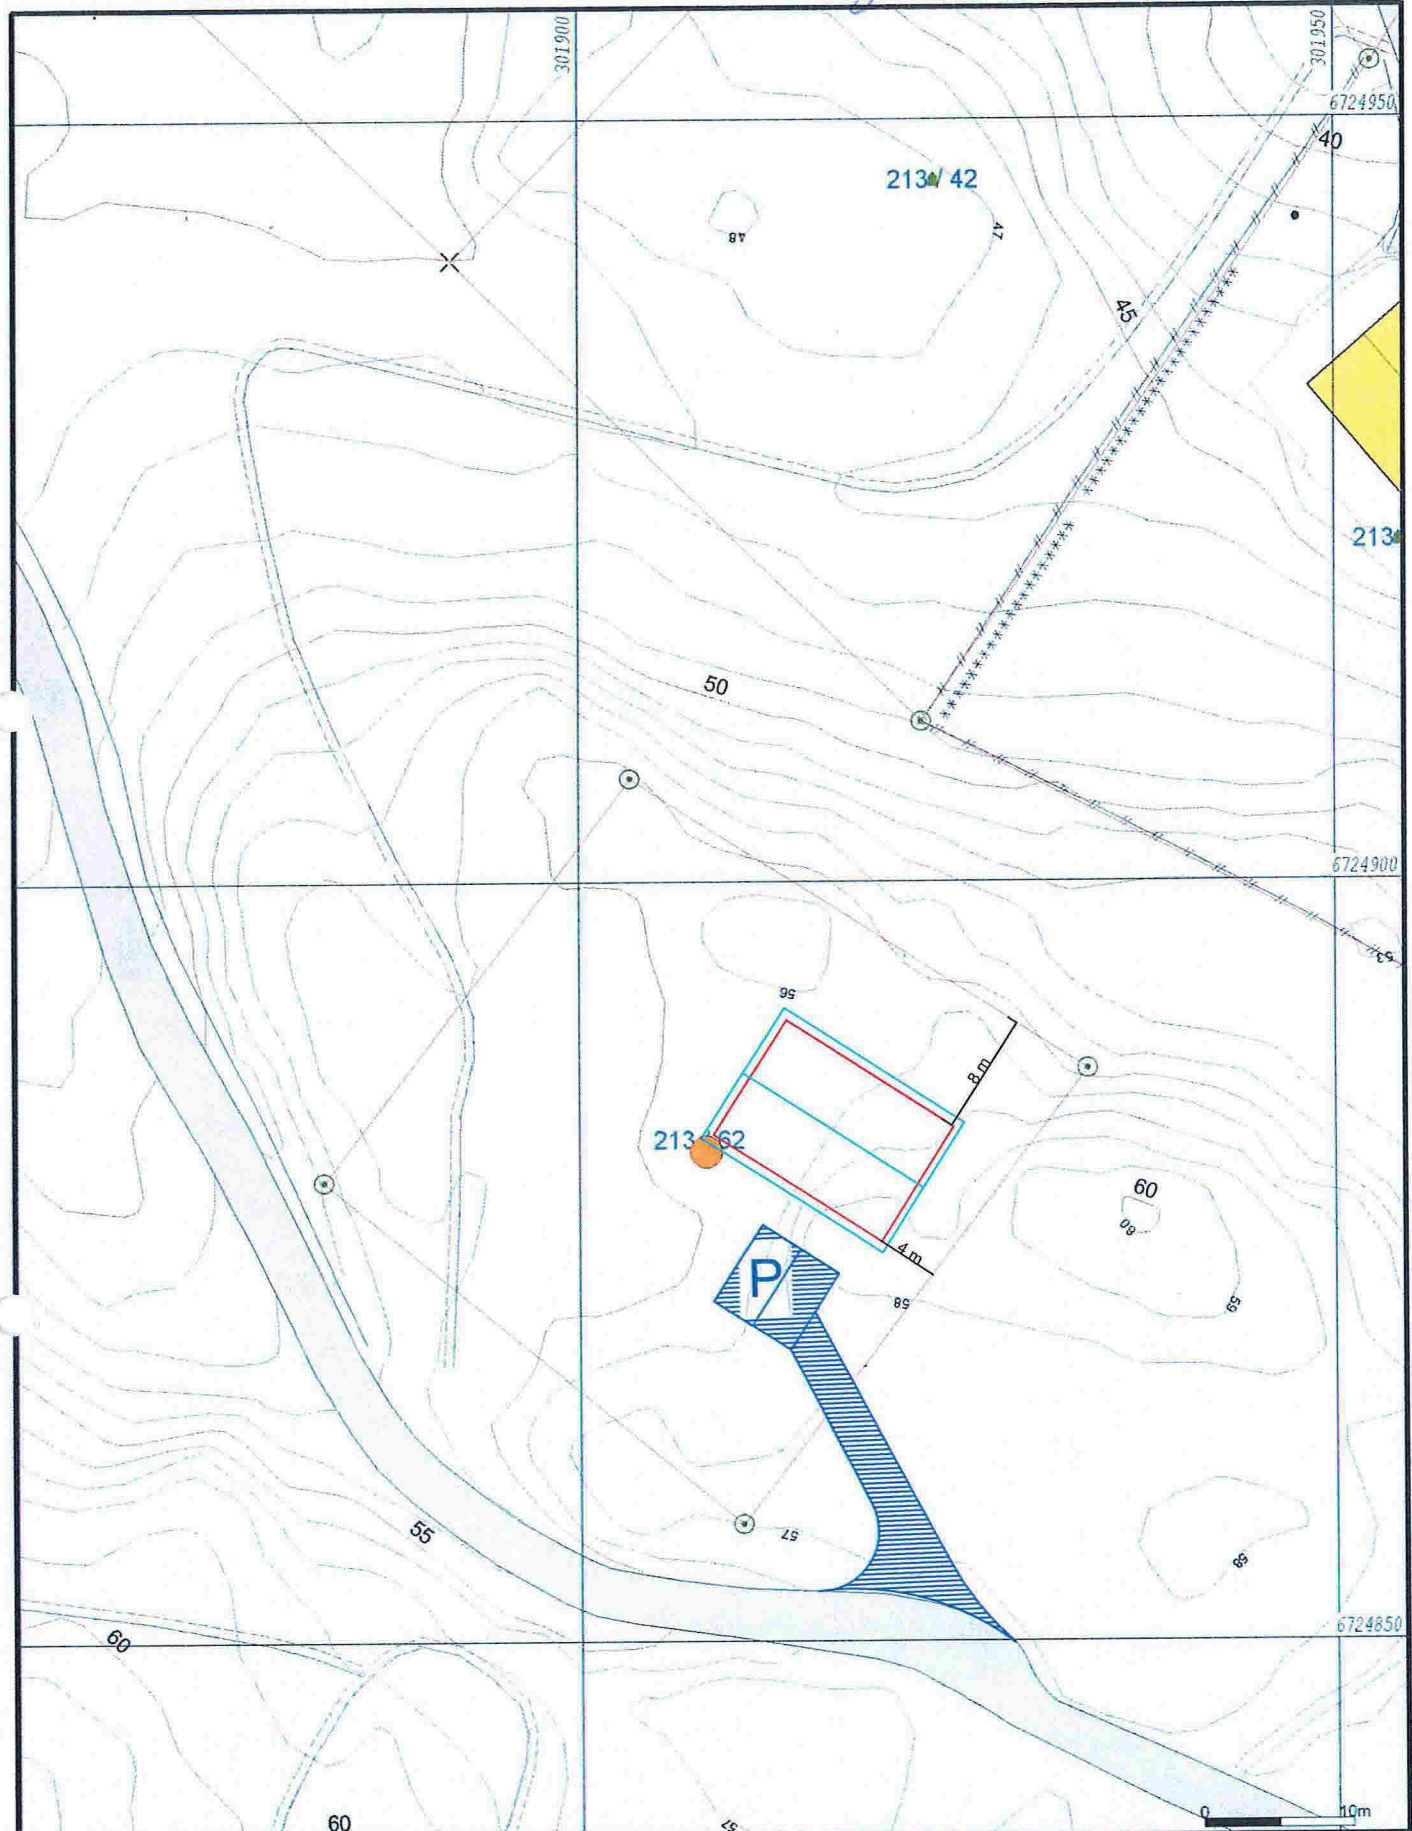

- | | |
|--------------------------|-----------------|
| — Målte Grenser | Større bustader |
| — Registrerte Grenser | Hytte ferielus |
| — Udefinert grenser | Garasje utluns |
| ↑ Terrengmålte grense | Industri lager |
| — Konstruert grensepunkt | Andre bygg |
| ■ Bolig | |
| ■ Bustad m leilighet | |
| ■ Væningshus | |

Beliggenhet og høyder må oppfattes som orienterende.



Lindås kommune
Geodata avdeling


Dato: 2013.08.13
Sign: Lima

Situasjonskart



1:500

Vedlegg 3-52/2

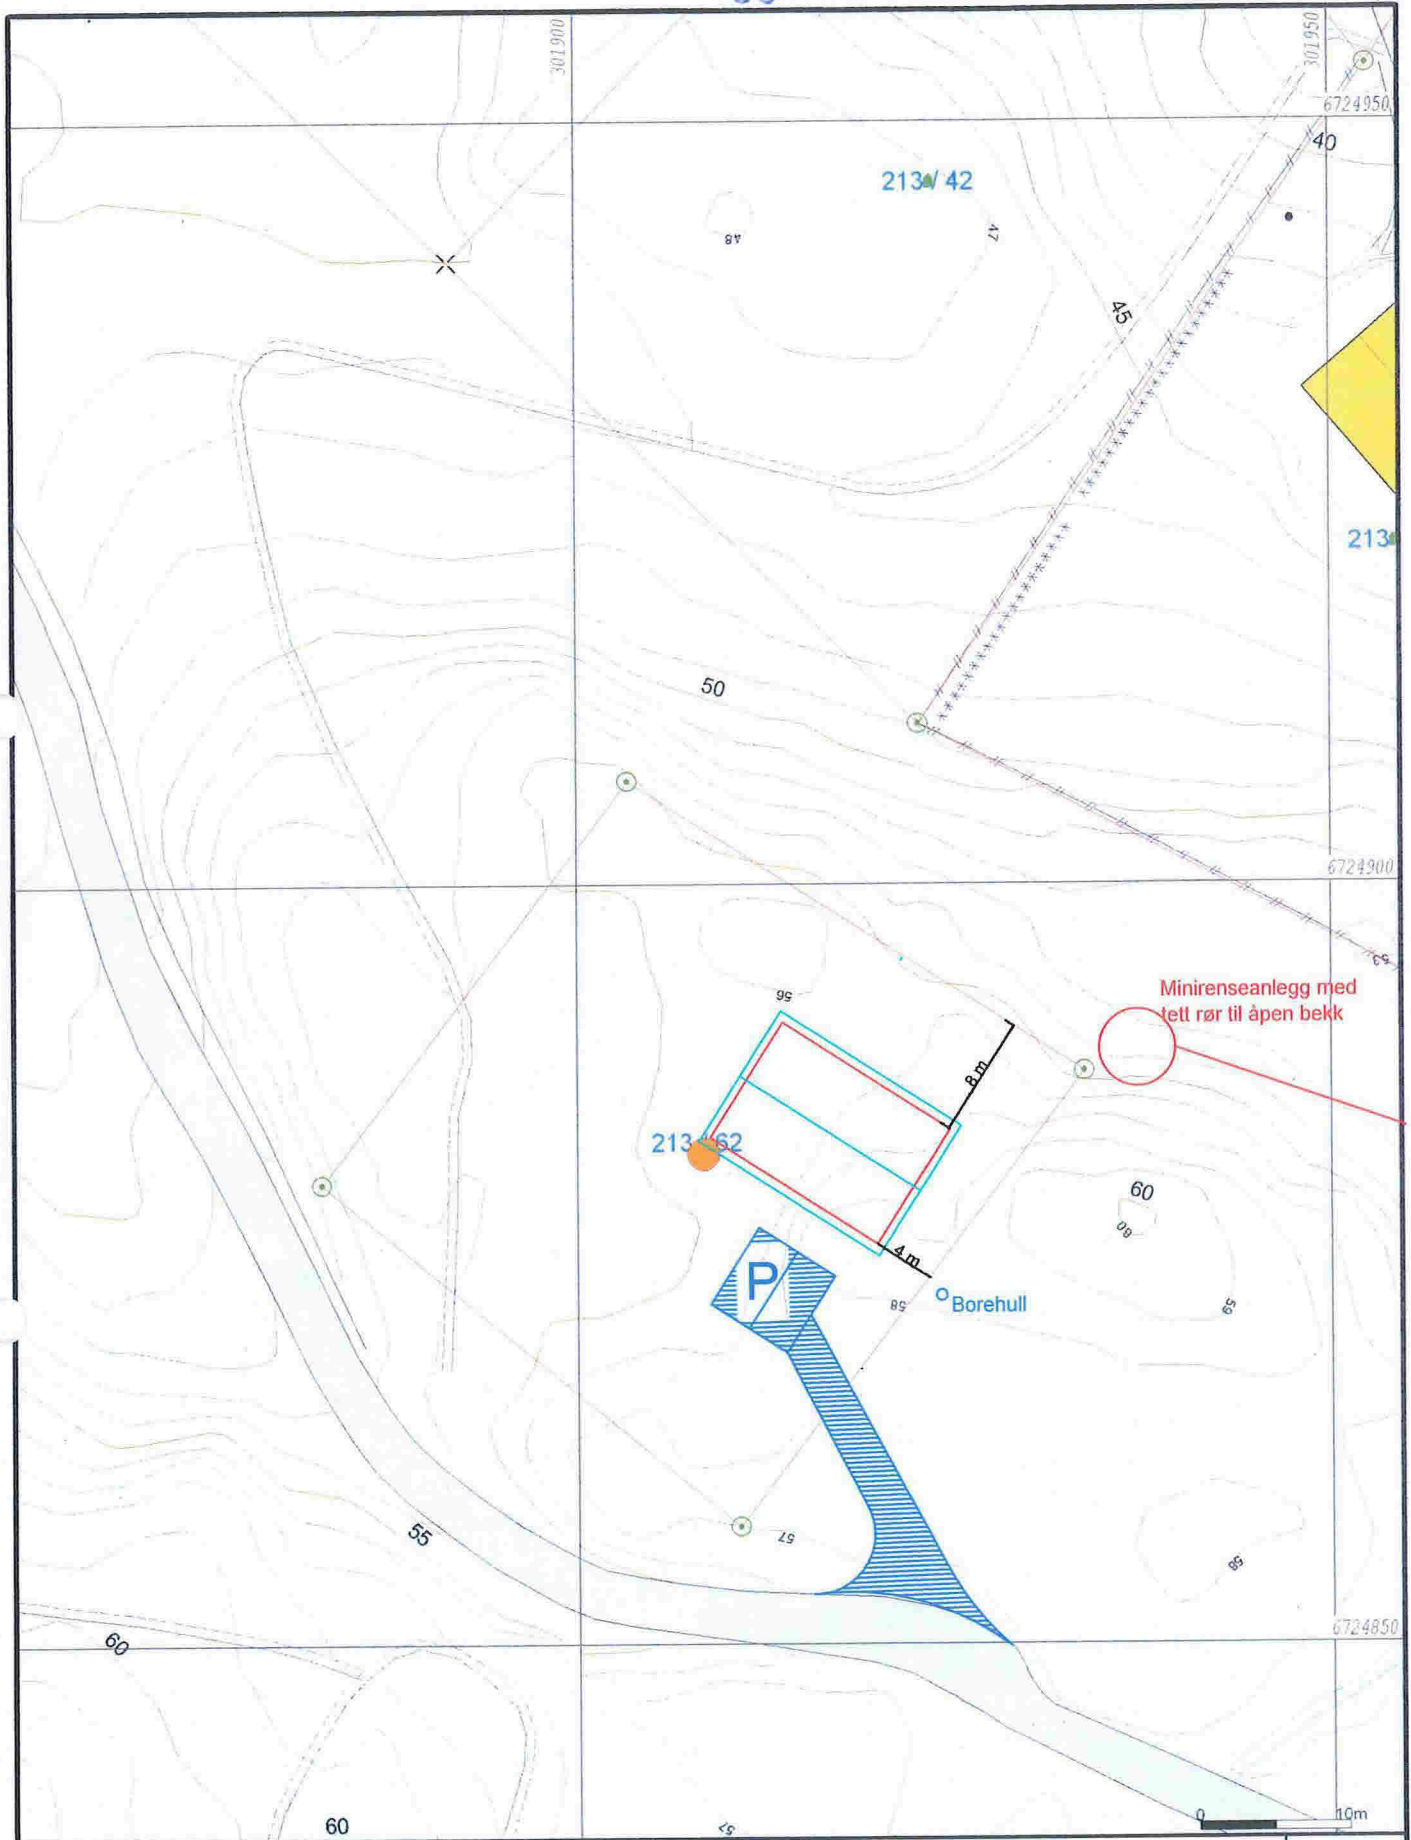

- | | |
|--------------------------|------------------|
| — Målte Grenser | Storste bustader |
| — Registrerte Grenser | Hytte ferielus |
| — Udefinert grense | Garasje utlus |
| — Terrenzmålte grense | Industri lager |
| — Konstruert grensepunkt | Andre bygg |
| — Bolig | |
| — Bustad m leilighet | |
| — Væningshus | |



Lindås kommune
Geodata avdeling

Dato: 2013.08.13
Sign: lima

Situasjonskart



10/101-31
1:500

Beliggenhet og høyder må oppfattes som orienterende.