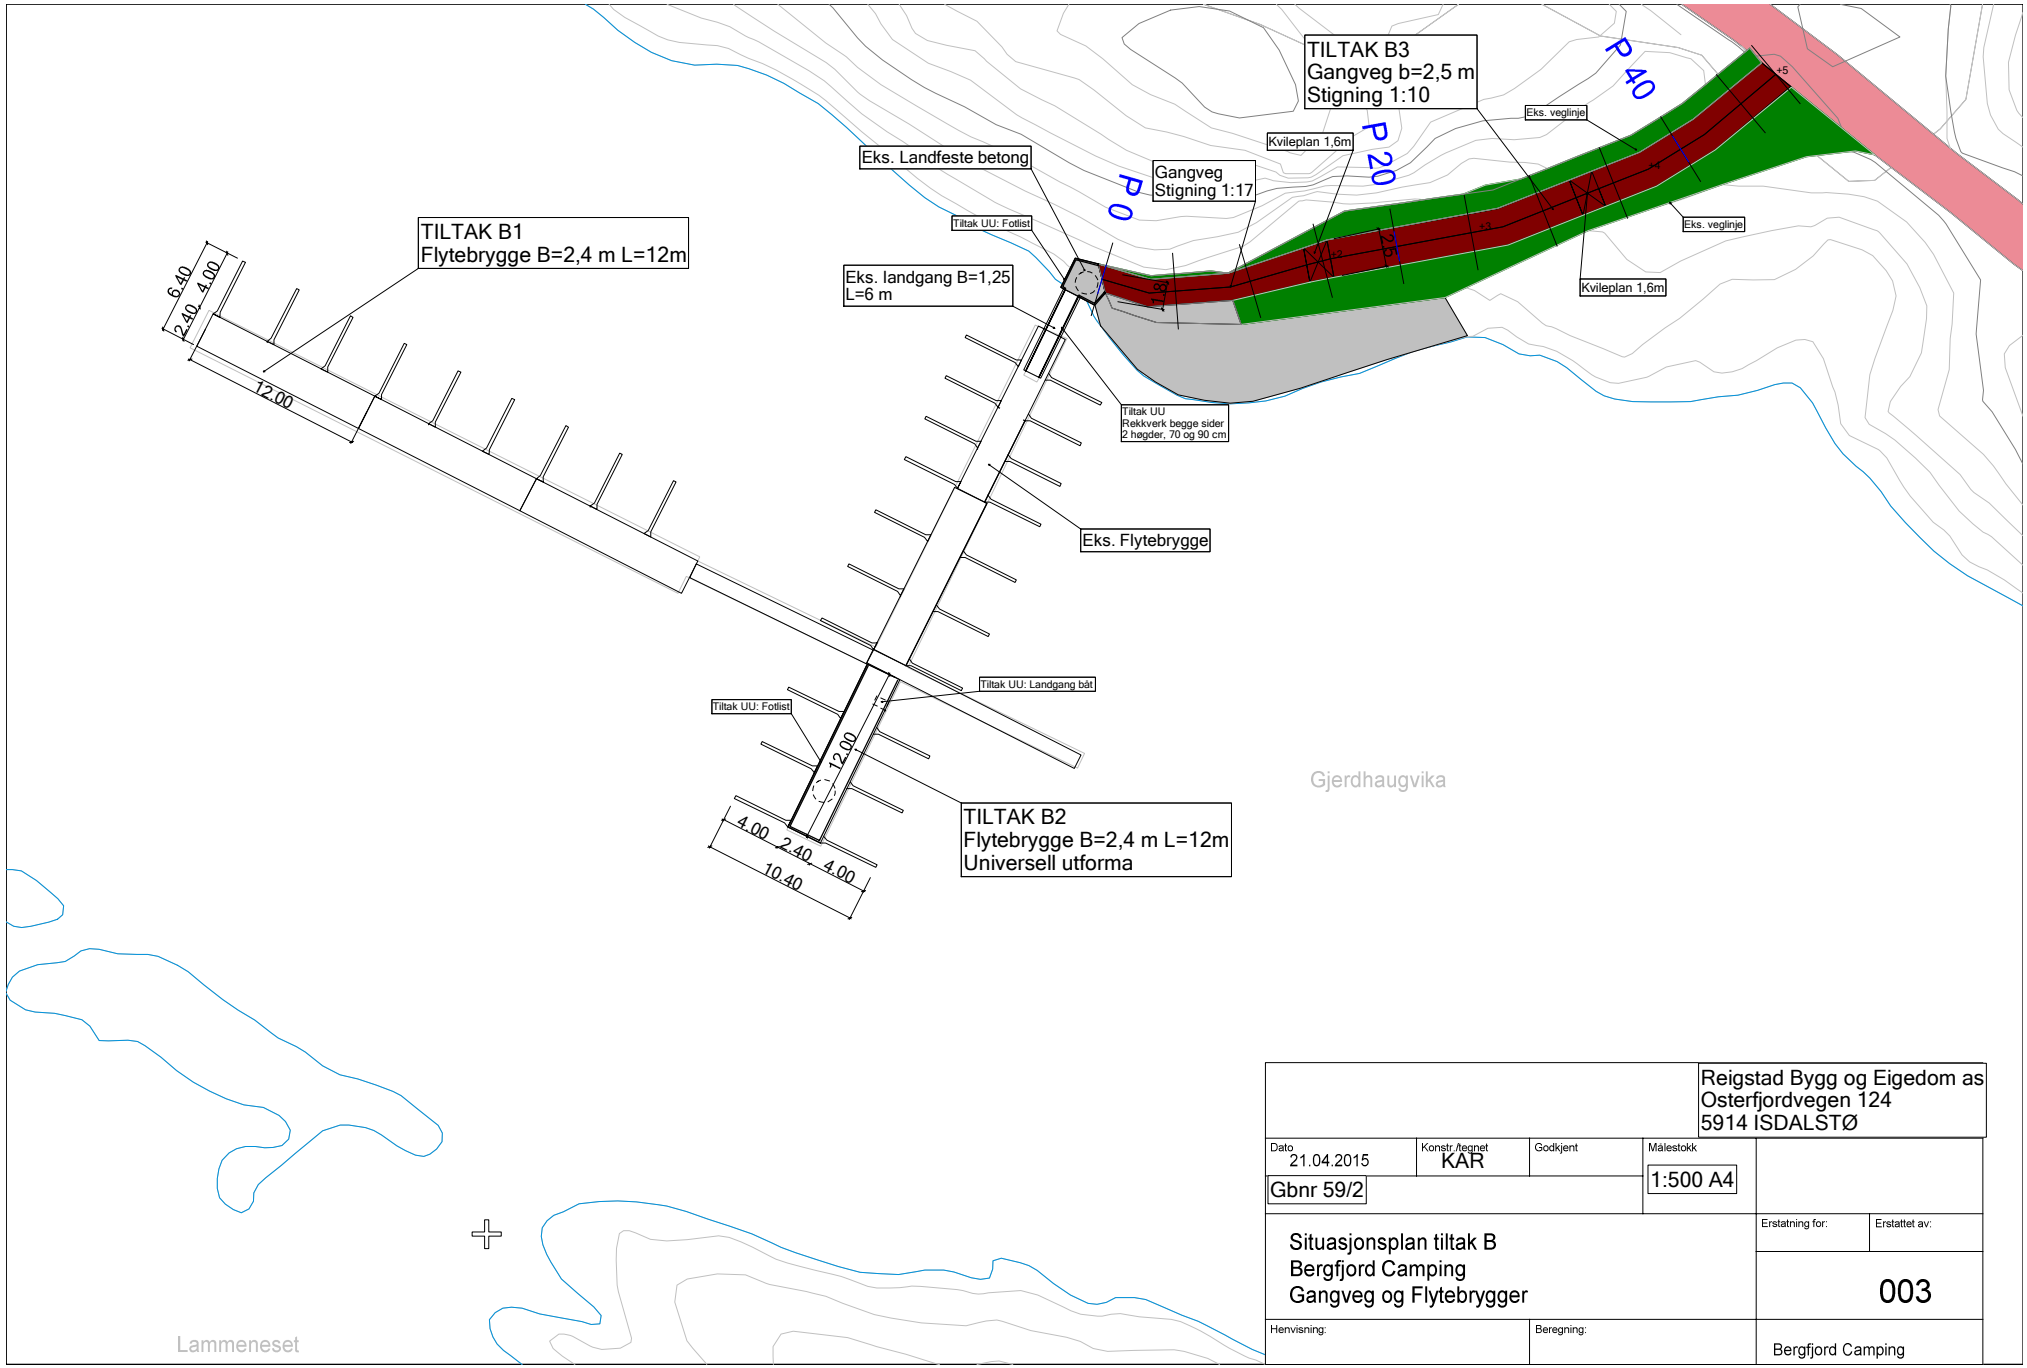

Reigstad Bygg og Eigedom as
Osterfjordvegen 124
5914 ISDALSTØ

Dato	Konstr./tegnet	Godkjent	Målestokk
21.04.2015	KAR		1:500 A4
Gbnr 59/2			

Situasjonsplan tiltak B
Bergfjord Camping
Gangveg og Flytebrygger

Erstatning for:

Erstattet av:

003

Henvisning:

Beregning:

Bergfjord Camping