

E1



"Nostalgi"

BJØRKLİ

Denne tegning tilhører Bolig Partner AS og kan ikke benyttes uten skriftlig samtykke

FASADE NORDØST

Tiltakshaver :

Eirin Monstad Windt

Daniel Vicente Monstad Windt

Pnr.:

P2380034

Byggeplass :

Seim, 5912 Seim

Gnr: 155

Bnr: 63

MÅL 1 : 100

ANSVÆRSTYR OG TEKNISKE TEGNINGER

Dato 04.06.15 Sign. KN

Tegnings Nr.

15146 — 505



"Nostalgi"

BJØRKLI

Denne tegning tilhører Bolig Partner AS og kan ikke benyttes uten skriftlig samtykke

FASADE SØRVEST

Bolig Partner

Tiltakshaver :

Eirin Monstad Windt

Daniel Vicente Monstad Windt

Pnr.:

P2380034

Byggeplass :

Seim, 5912 Seim

Gnr: 155

Bnr: 63

MÅL 1: 100

LEITE  HOWDEN

ARKITECT OG INGENIØRFONTOE

Dato 04.06.15 Sign. KN

Tegnings Nr.

15146 — 507

E3



"Nostalgi"

BJØRKLİ

Denne tegning tilhører Bolig Partner AS og kan ikke benyttes uten skriftlig samtykke

FASADE NORDVEST

Bolig Partner

Tiltakshaver :

Eirin Monstad Windt

Daniel Vicente Monstad Windt

Pnr.:

P2380034

Byggeplass :

Seim, 5912 Seim

Gnr: 155

Bnr: 63

MÅL 1 : 100


LEITE  HOWDEN
ARKITEKT OG INGENIØRBYGNING

Dato 04.06.15 Sign. KN

Tegnings Nr.

15146 — 506

E4

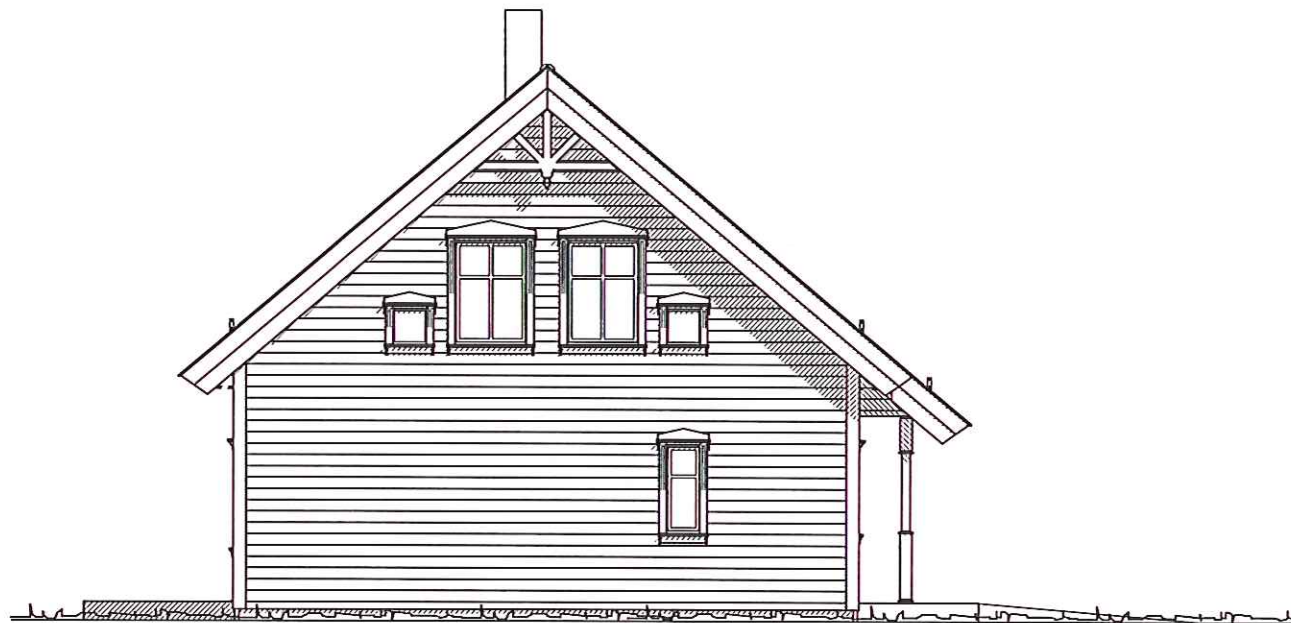

"Nostalgi"

BJØRKLİ

Denne tegning tilhører Bolig Partner AS og kan ikke benyttes uten skriftlig samtykke

FASADE SØRØST

Bolig Partner

Tiltakshaver :

Eirin Monstad Windt

Daniel Vicente Monstad Windt

Pnr.:

P2380034

Byggeplass :

Seim, 5912 Seim

Gnr: 155

Bnr: 63

MÅL 1: 100


LEITE  HOWDEN
ARKITEKT OG INGENIØRFORTEL

Dato 04.06.15 Sign. KN

Tegnings Nr.

15146 — 508

ES

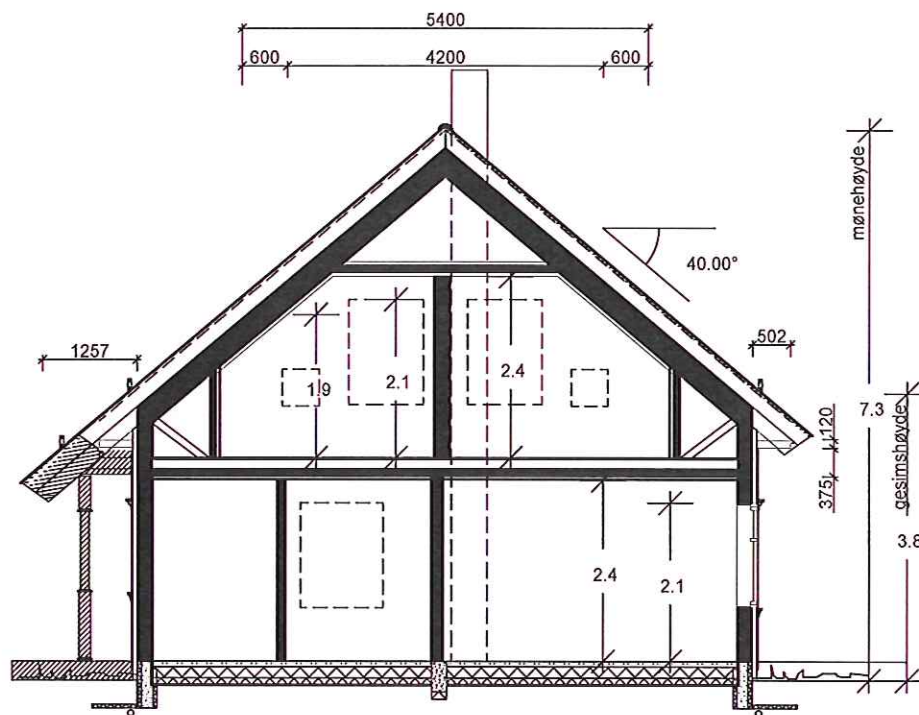

Snitt A-A

Beregninger i hht NS3940

Arealer (m ²)	BRA
Hovedplan	88.5
Loftsplan	61.4
Tilleggsareal utvendig	1.9
Bruksareal bolig	150
Totalt bruksareal	152

Bebyggd areal bolig (BYA) 102

Areal av primærrom (P-rom) 132

Forutsetter frittliggende
sportsbod på minst 5m²

"Nostalgi"

BJØRKLİ

Denne tegning tilhører Bolig Partner AS og kan ikke benyttes uten skriftlig samtykke

SNITT OG AREALER

Bolig Partner

Tiltakshaver :

Eirin Monstad Windt

Daniel Vicente Monstad Windt

Byggeplass :

Seim, 5912 Seim

Pnr.:

P2380034

Gnr: 155

Bnr: 63

MÅL 1: 100


LEITE  HOWDEN
ARKITEKT OG INGENIØRFORTEL

Dato 04.06.15 Sign. KN

Tegnings Nr.
15146 — 501

- B = Bærevegg
- L = Åpningsbart vindu
- F = Fast vindu
- L/F = Fast med åpningsbart felt iht. fasade
- - - = Synlig drager
- SN - = Skjult drager

Forutsetter frittliggende sportsbod på minst 5m²

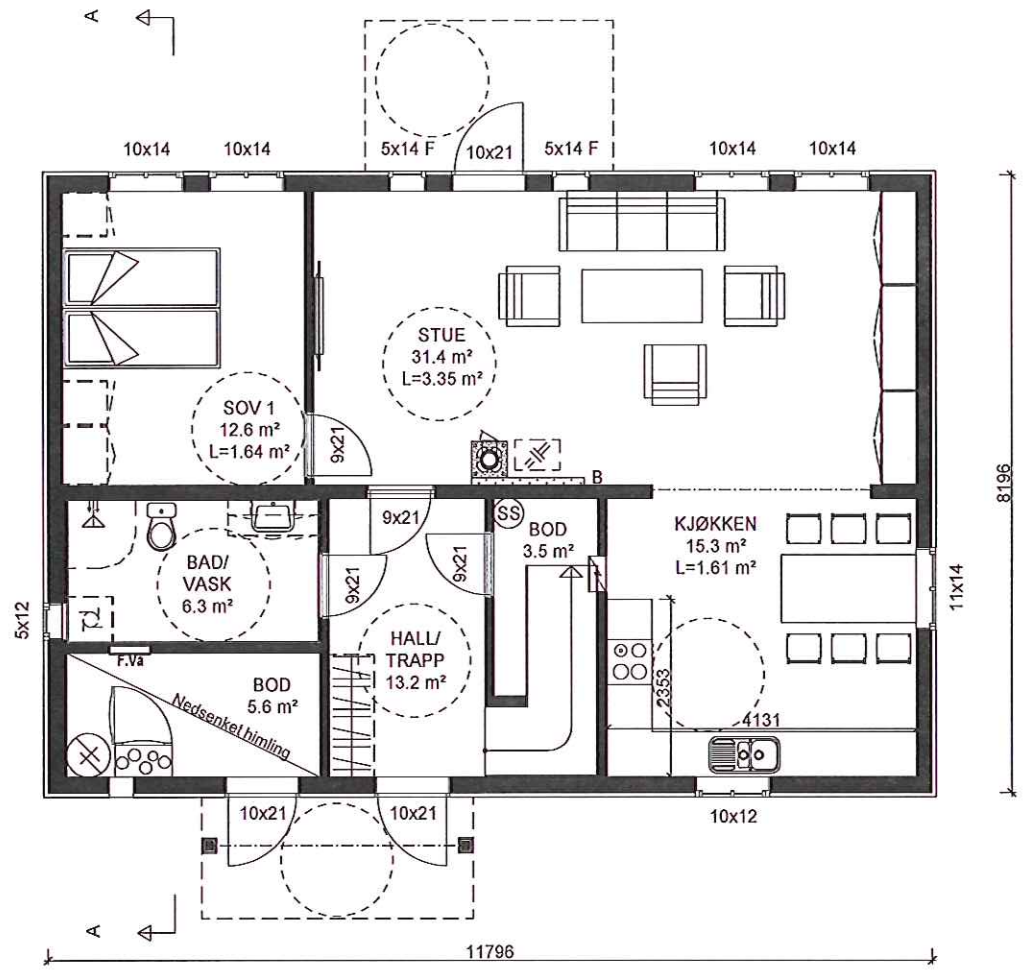


"Nostalgi"
BJØRKLI

Denne tegning tilhører Bolig Partner AS og kan ikke benyttes uten skriftlig samtykke

HOVEDPLAN 1.etg	Tiltakshaver : Eirin Monstad Windt Daniel Vicente Monstad Windt	MÅL 1 : 100
	Byggeplass : Seim, 5912 Seim	Pnr.: P2380034
		Gnr: 155 Bnr: 63
		LEITE HOWDEN ARKITEKT OG EGENSKRIFTER Dato 04.06.15 Sign. KN Tegnings Nr. 15146 — 502

E-7


- B = Bærevegg
- L = Åpningsbart vindu
- F = Fast vindu
- L/F = Fast med åpningsbart felt iht. fasade
- - - = Synlig drager
- - - - - = Skjult drager

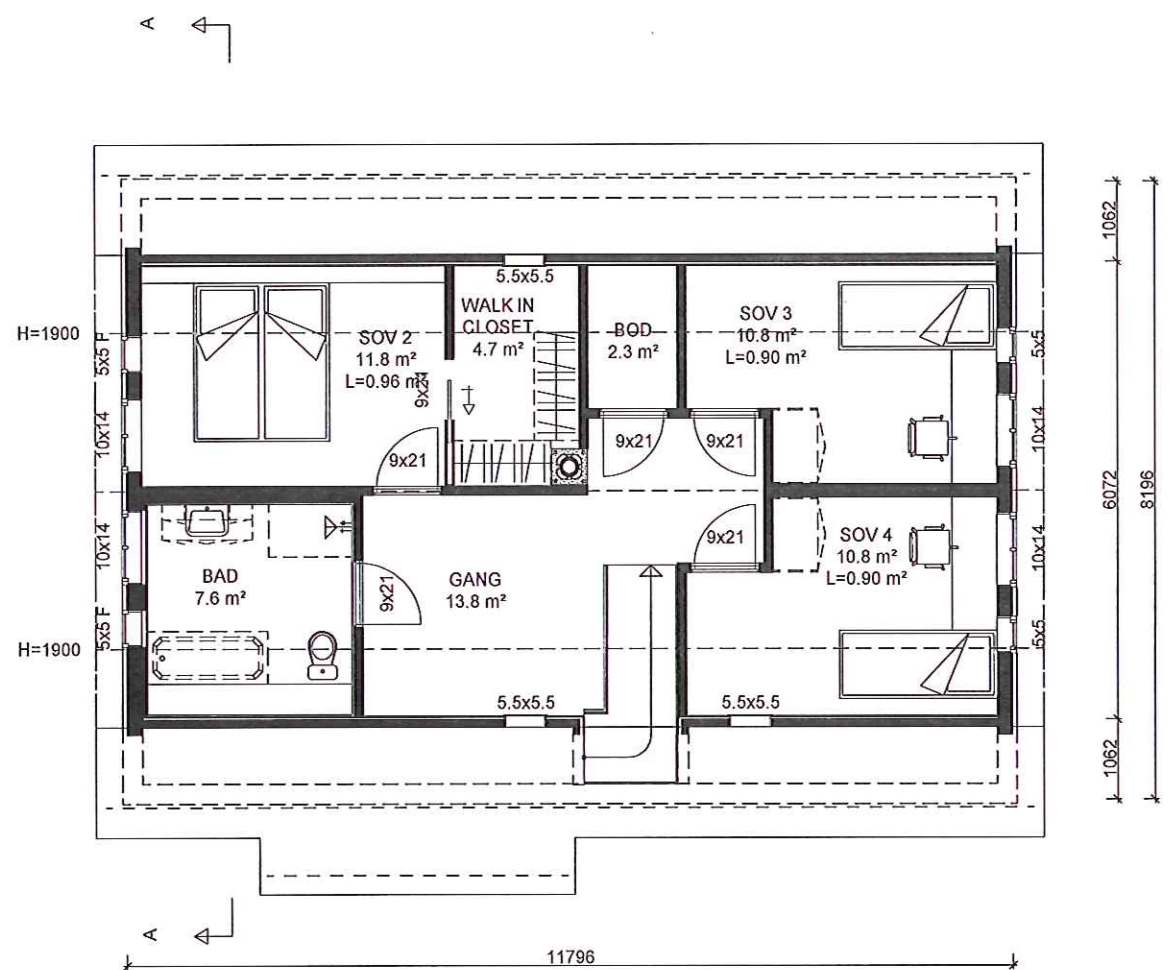

"Nostalgi"
BJØRKLII

Denne tegning tilhører Bolig Partner AS og kan ikke benyttes uten skriftlig samtykke

<p>LOFTPLAN 2.etg.</p>	<p>Tiltakshaver : Eirin Monstad Windt Daniel Vicente Monstad Windt</p> <p>Byggeplass : Seim, 5912 Seim</p>	<p>MÅL 1 : 100</p> <p>LEITE  HOWDEN ARKITEKT OG INNENRUMSKONTORE</p> <p>Dato 04.06.15 Sign. KN</p> <p>Tegnings Nr. 15146 — 503</p>
	<p>Pnr.: P2380034</p> <p>Gnr: 155 Bnr: 63</p>	

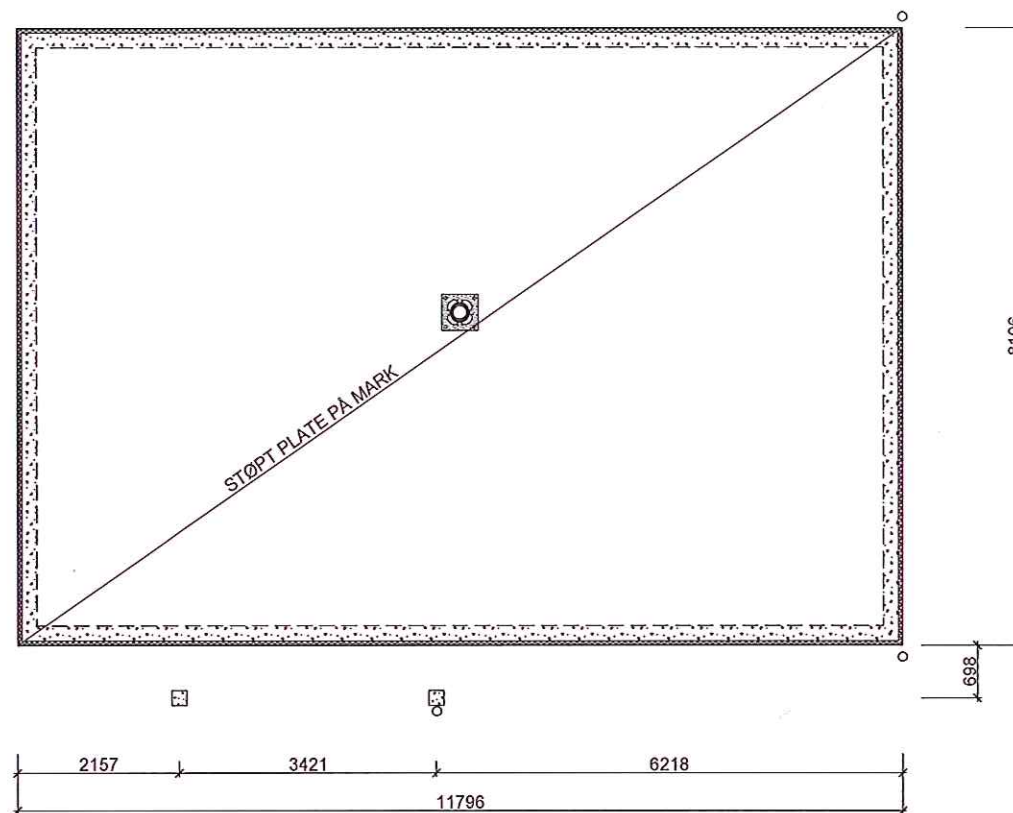

"Nostalgj"
BJØRKLI

Denne tegning tilhører Bolig Partner AS og kan ikke benyttes uten skriftlig samtykke

STØPT PLATE PÅ MARK

Bolig Partner

Tiltakshaver :

Eirin Monstad Windt

Daniel Vicente Monstad Windt

Byggeplass :

Seim, 5912 Seim

Pnr.:

P2380034

Gnr: 155

Bnr: 63

MÅL 1 : 100

LEITE  HOWDEN
ARKITEKT OG LÅGEBYGGKONTOR

Dato 04.06.15 Sign. KN

Tegnings Nr.
15146 — 504