

KWP
02.05.15

FORSLAG



Nær, plan av 1. eta. i Mål = 1 : 50

G.nr. 176, Bnr. 3 i Lindås kommune

Oppmål: 30.04.2015, Arkitekt Knut Wille Jacobsen


1

Forslag

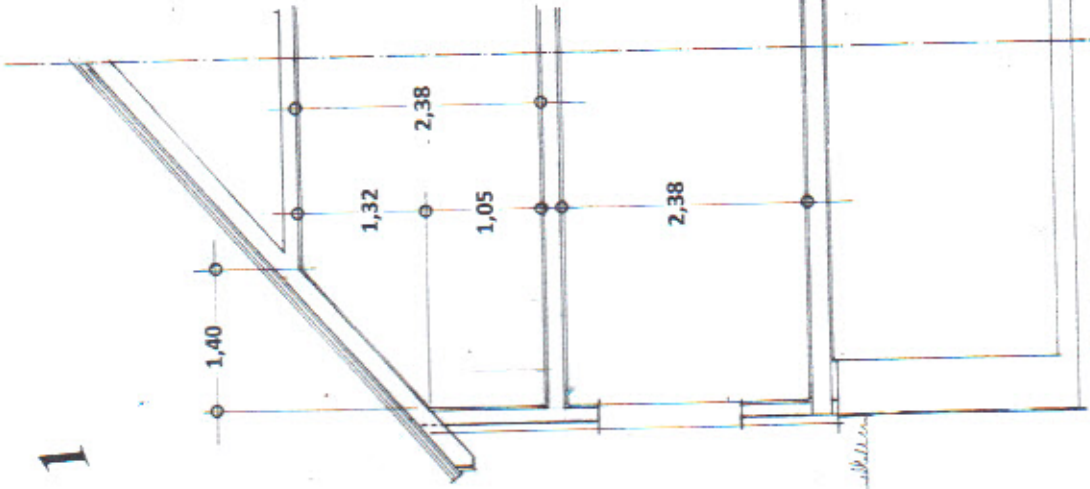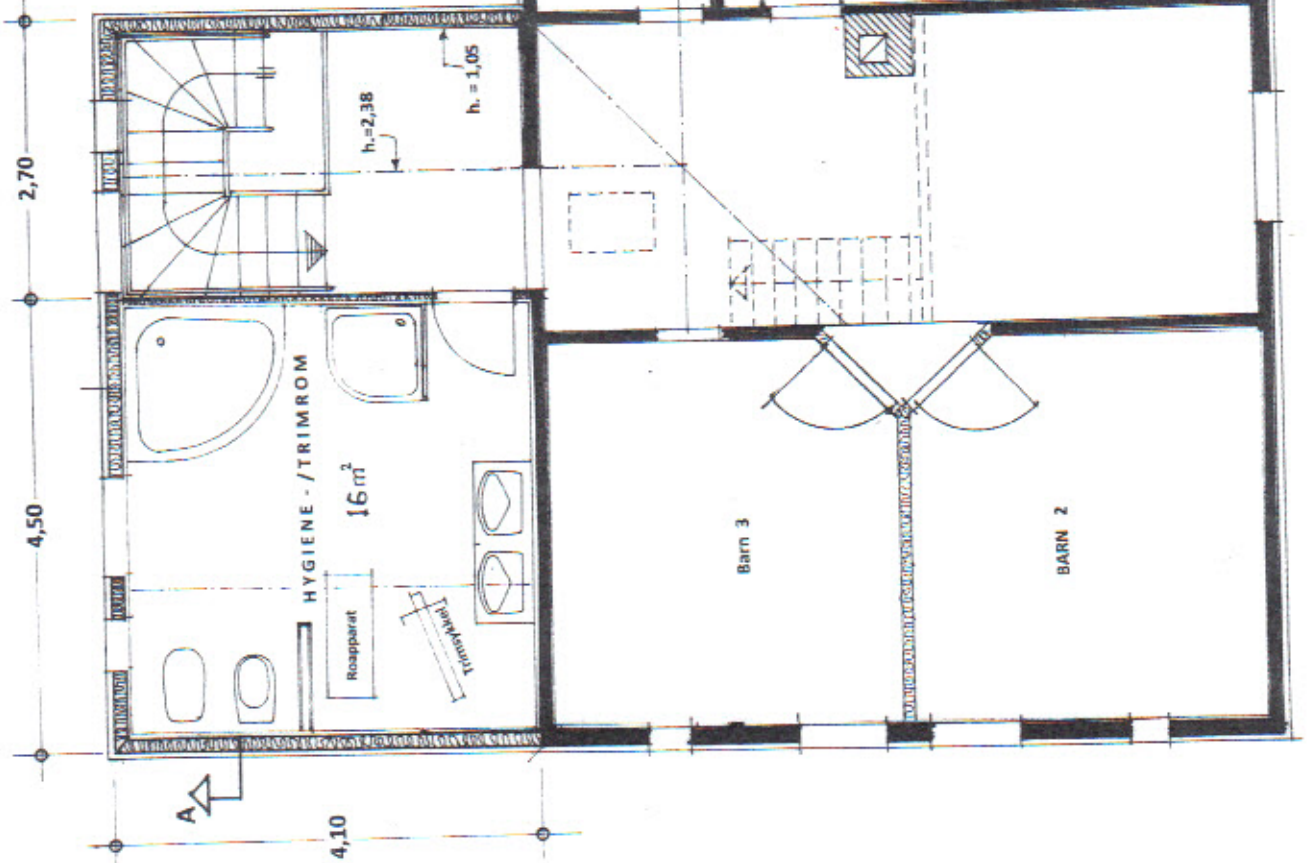

SNITT : A - A , i MÅL = 1:50

Prosj. ombygging av bustaden på Gnr. 176, Bnr. 3 i Lindås kommune
 Endret plan av 2. etasje i Mål = 1 : 50
 Seim,

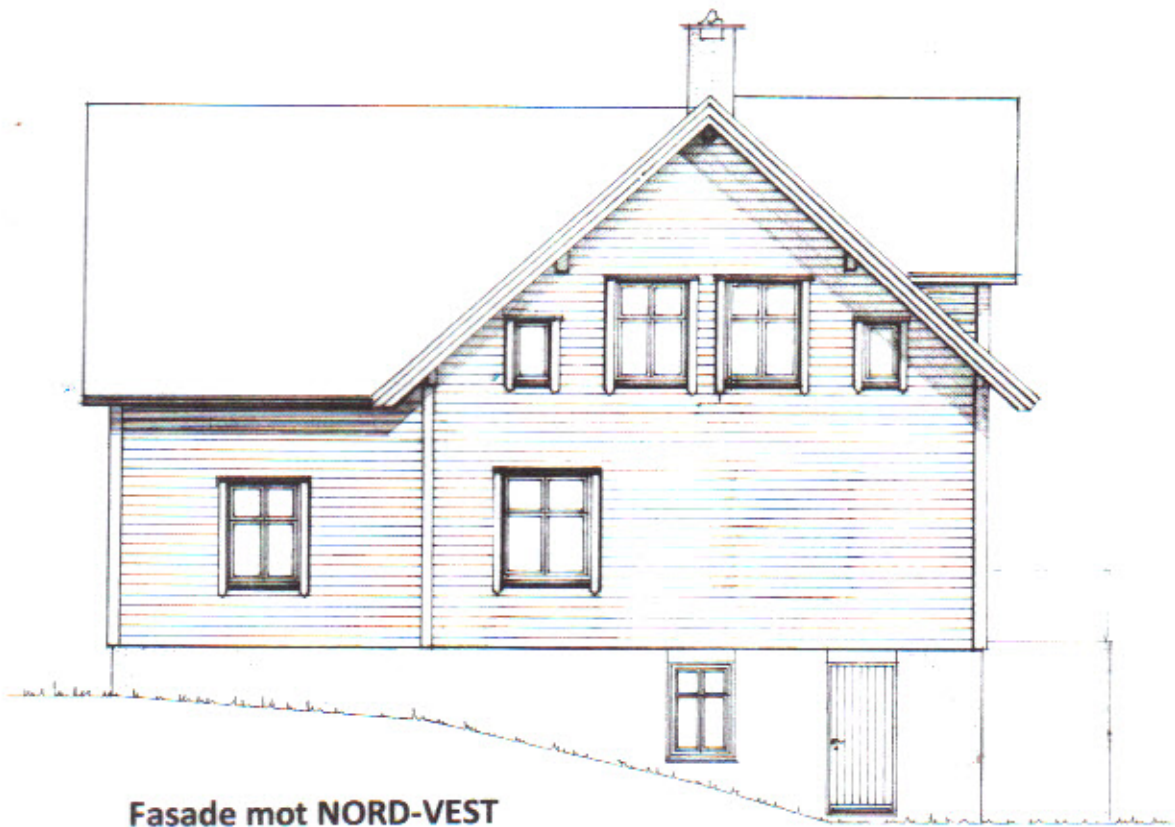


Fasade mot NORD-VEST




Fasade mot SYD-VEST

Prosj. ombygging av bustaden på Gnr. 176 , Bnr. 3 i Lindås kommune
Fasader i Mål = 1:100

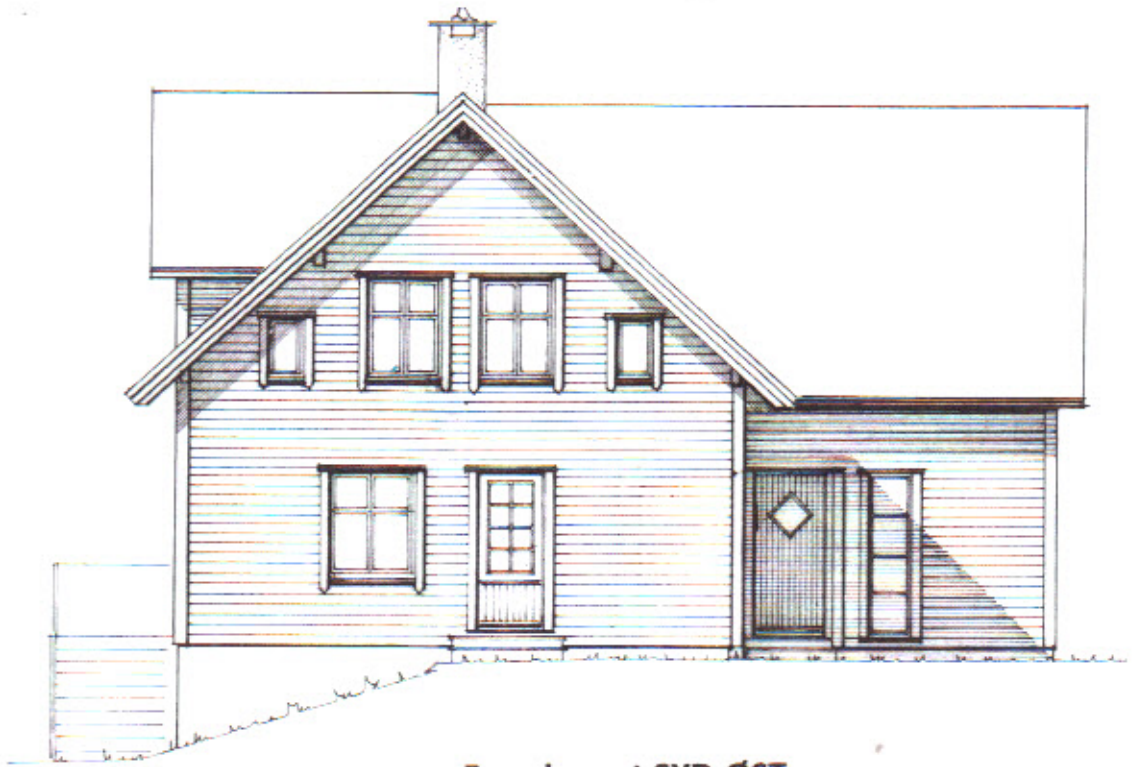

Fasade mot SYD-ØST

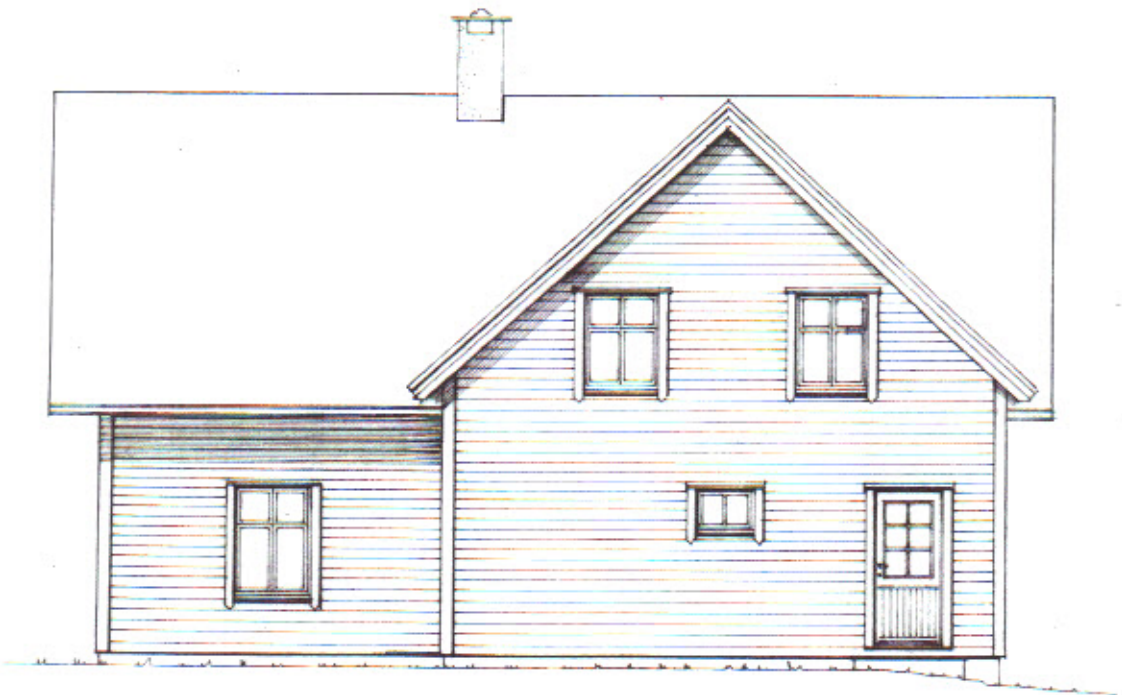

Fasade mot NORD-ØST