


Plan 4 og 5

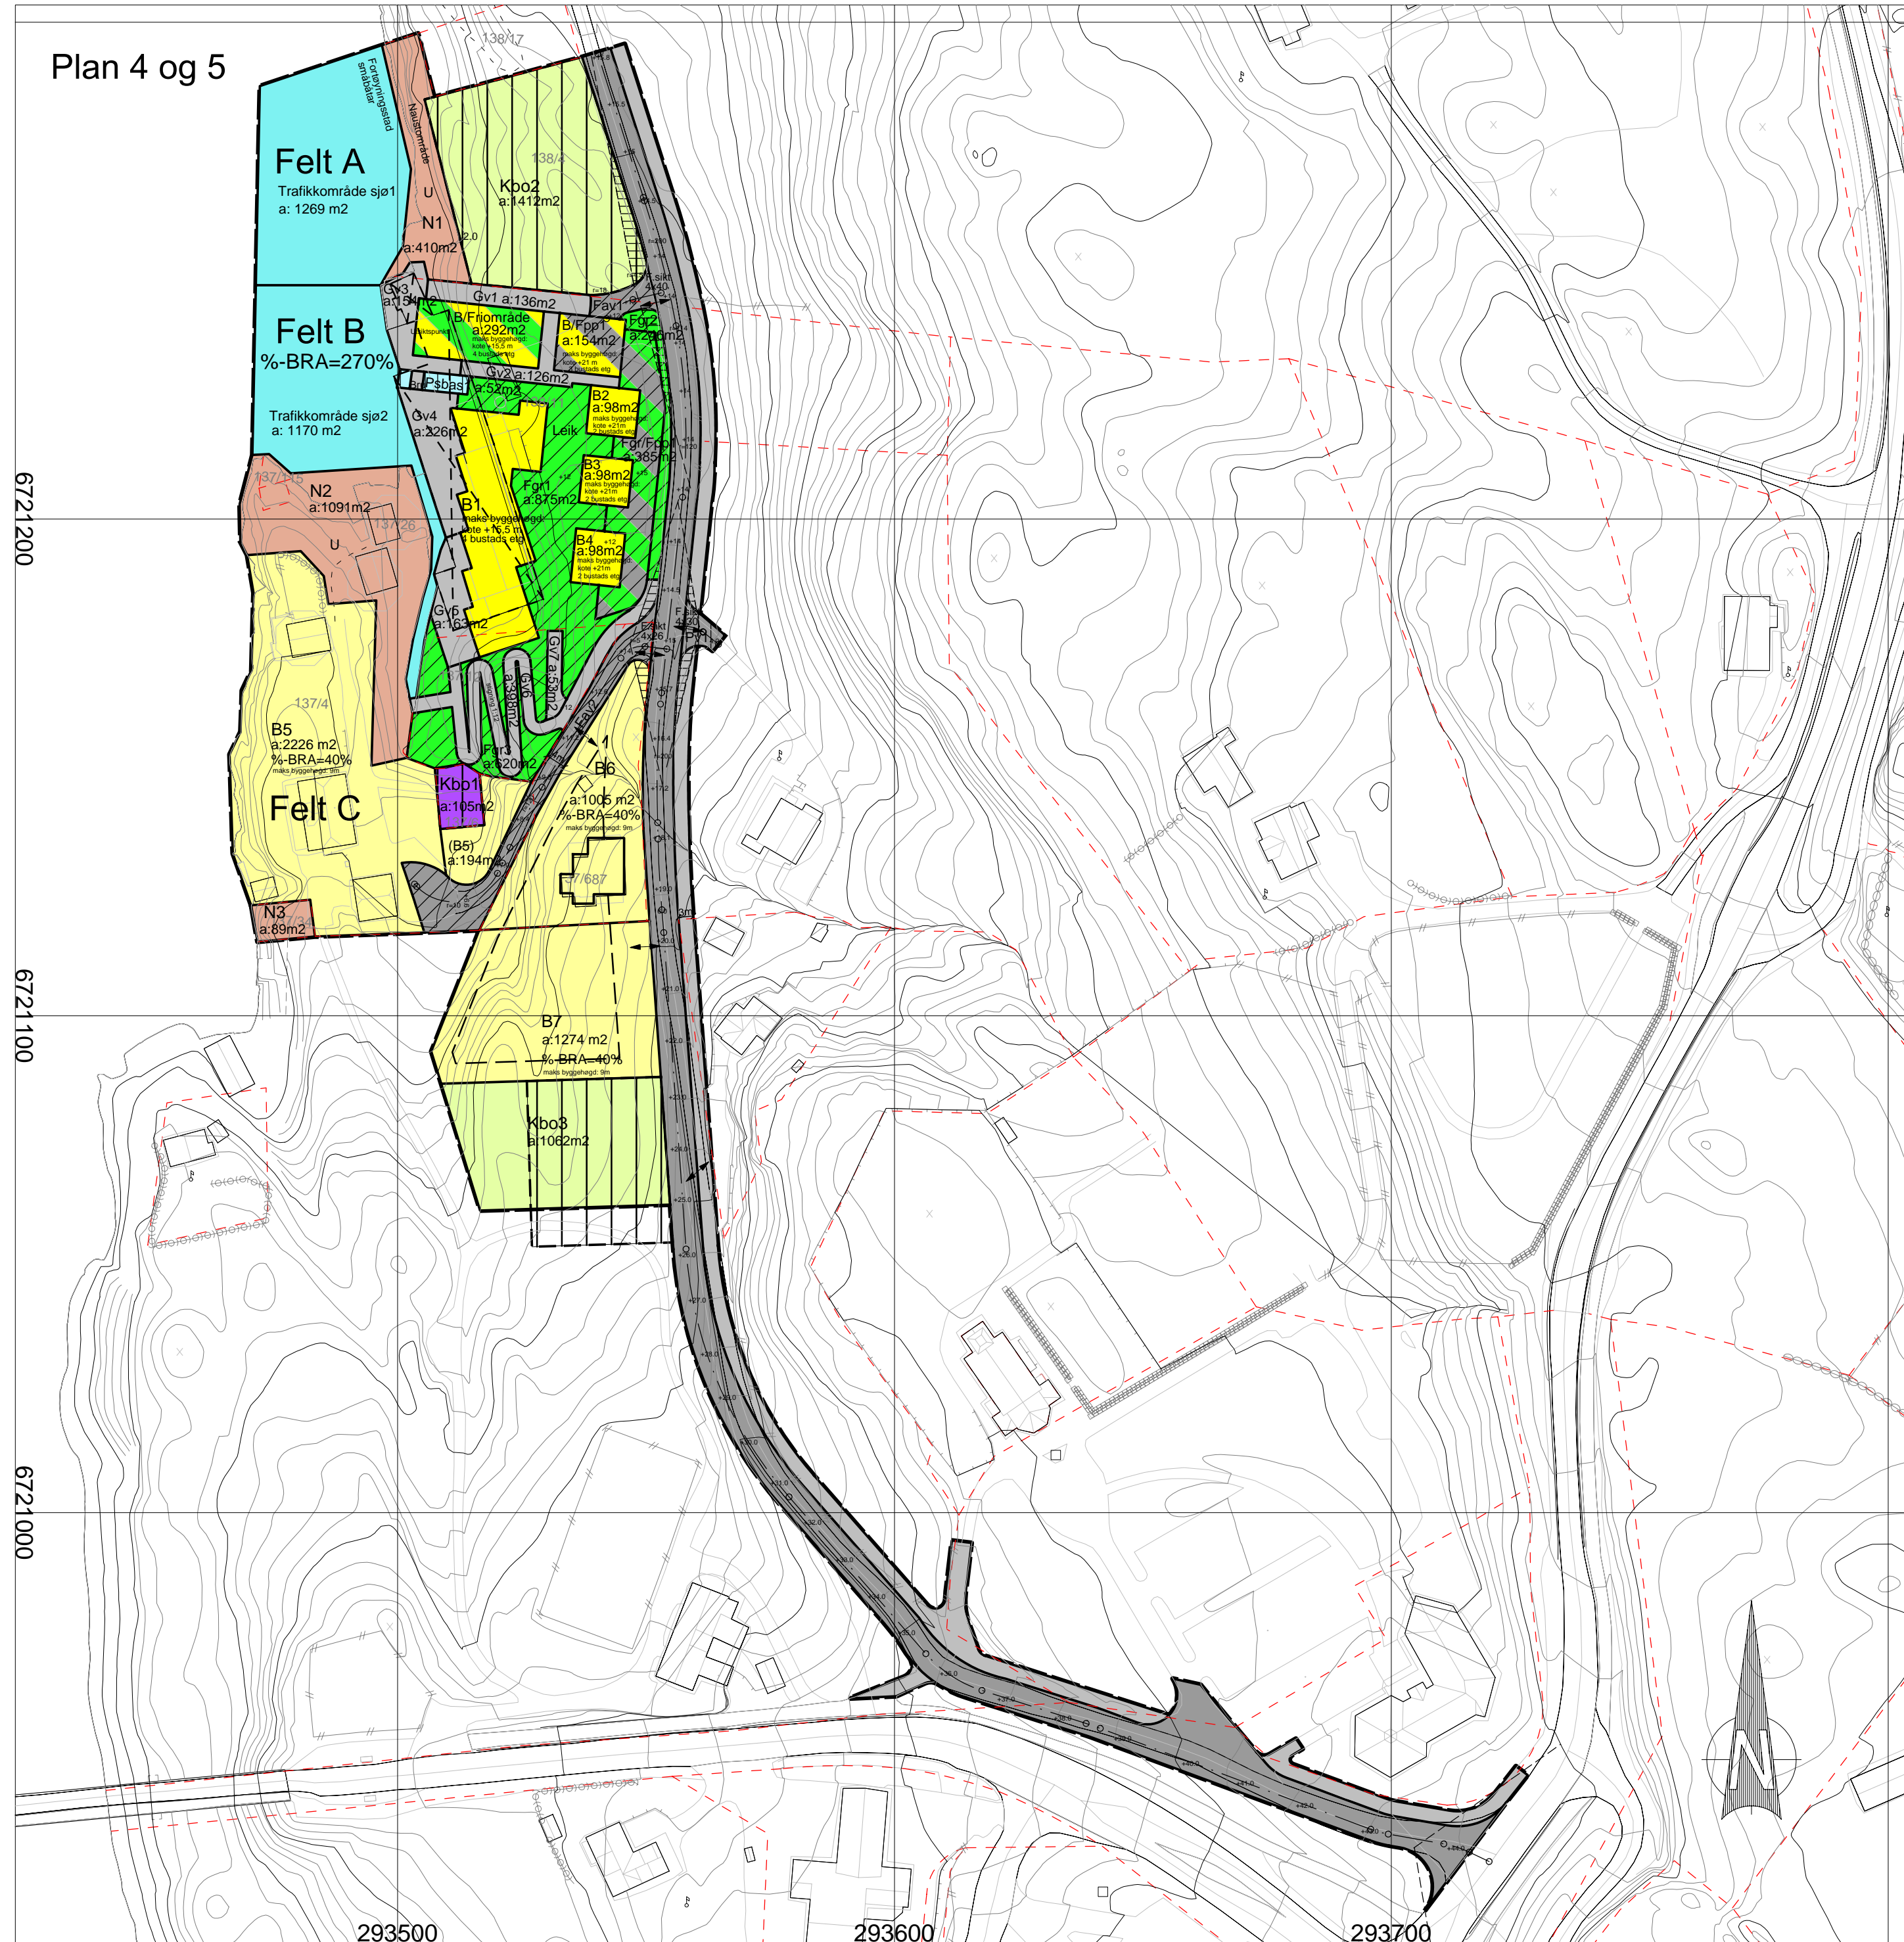

TEIKNFORKLARING

SOSI ver. 3.4

PLAN- OG BYGNINGSLOVA (PBL) § 25 REGULERINGSFØREMÅL

BYGGEOMRÅDE  
(PBL §25, 1. ledd nr. 1)

- B Frittliggende småhusbeetnad (111)
- B Blokkbeetnad (113)
- N Anna byggeområde (naust) (199)

LANDSBRUKOMRÅDE  
(PBL §25, 1. ledd nr.2)

- Lb Jord- og skogbruk (210)

KOMBINERTE FORMÅL  
(PBL §25, 2. ledd)

- B/Fgr Blokkbeetnad / Felles parkering (113/730)
- Fgr Felles parkering/ Felles grøntanlegg (730/780)
- B/Fgr Blokkbeetnad / Friområde (113/400)

OFFENTLEGE TRAFIKKOMRÅDE  
(PBL §25, 1. ledd nr. 3)

- Kjøreveg (310)
- Gangveg (320)
- Trafikkområde i sjø (390)

SPESIALOMRÅDE  
(PBL §25, 1. ledd nr. 6)

- Frisiktsone ved veg (1202 / 640)
- Privat veg (601)
- Privat småbåtanlegg (land) (618)
- Privat småbåtanlegg (sjø) (619)
- Bevaring av bygninger og anlegg (210/660)
- Bevaring av bygninger og anlegg (140/660)

FELLESOMRÅDE  
(PBL §25, 1. ledd nr. 7)

- Felles avkjørsel/kjøreveg (710)
- Felles parkering (730)
- Felles grøntanlegg (780)

- B - Bustadområde
- N - Naustområde
- Fgr - Felles gangareal
- Fgr - Felles grøntanlegg
- Fga - Felles parkeringsanlegg
- Psbal - Privat småbåtanlegg (land)
- Psbas - Privat småbåtanlegg (sjø)
- Pp - Privat parkering
- SH - Småbåthamn
- Kbo - Kulturell bevaringsområde
- U-krav til utbyggingsplan

LINJE- OG PUNKTSYMBOL

- Planen si avgrensning (1201)
- Foremålsgrænse (1202)
- Byggjegrænse (1211)
- Regulert senterline (1221)
- Friskitline i vegkryss (1222)
- Omriss av planlagt bygg (1213)
- Omriss av eksisterende bygg som inngår i planen (1214)
- Bygg som vert fjerna (1215)
- Avkjørsel (1242)

BASISKART

- Eigedomsgrense (4011)

Grunnkart Lindås, kvalitet: A

Koordinatsystem: EUREF89

Ekvidistans: A=1m

Kartmålestokk: 1:1000

Totalt areal : 20717m2

Reguleringsplan/-endring med tilhørende føresegner for:

Lindås kommune  
Tveiten, Gnr 138 Bnr 11 m.fl.  
Garveriet

Sakshandsaming i følge plan- og bygningslova

Saksgang	Dato	Dato plankart	Dato føresegner
Oppstart, vedtak	dd.mm.åå		
Kunngjering oppstart	06.12.03		
1.gangs handsaming, vedtak	22.11.06	20.10.06	24.10.06
Offentleg ettersyn, fra - til	13.12.06 - 17.01.07	30.11.06	30.11.06
2.gangs handsaming, vedtak	28.11.07	12.10.07	12.10.07
Godkjend Lindås kommunestyre	13.12.07	11.01.08	11.01.08
Kunngjering vedtatt reguleringsplan	16.01.08	11.01.08	11.01.08
	Plan utarbeidet av:	Saksnummer:	2006/2258
	Privat plan:	Plannummer:	1263-22112006
	Settes inn etter 1. gangs behandling	Dato plankart sist revidert:	11.01.08

Det vert stadfesta at planen er i samsvar med kommunestyret sitt vedtak: