


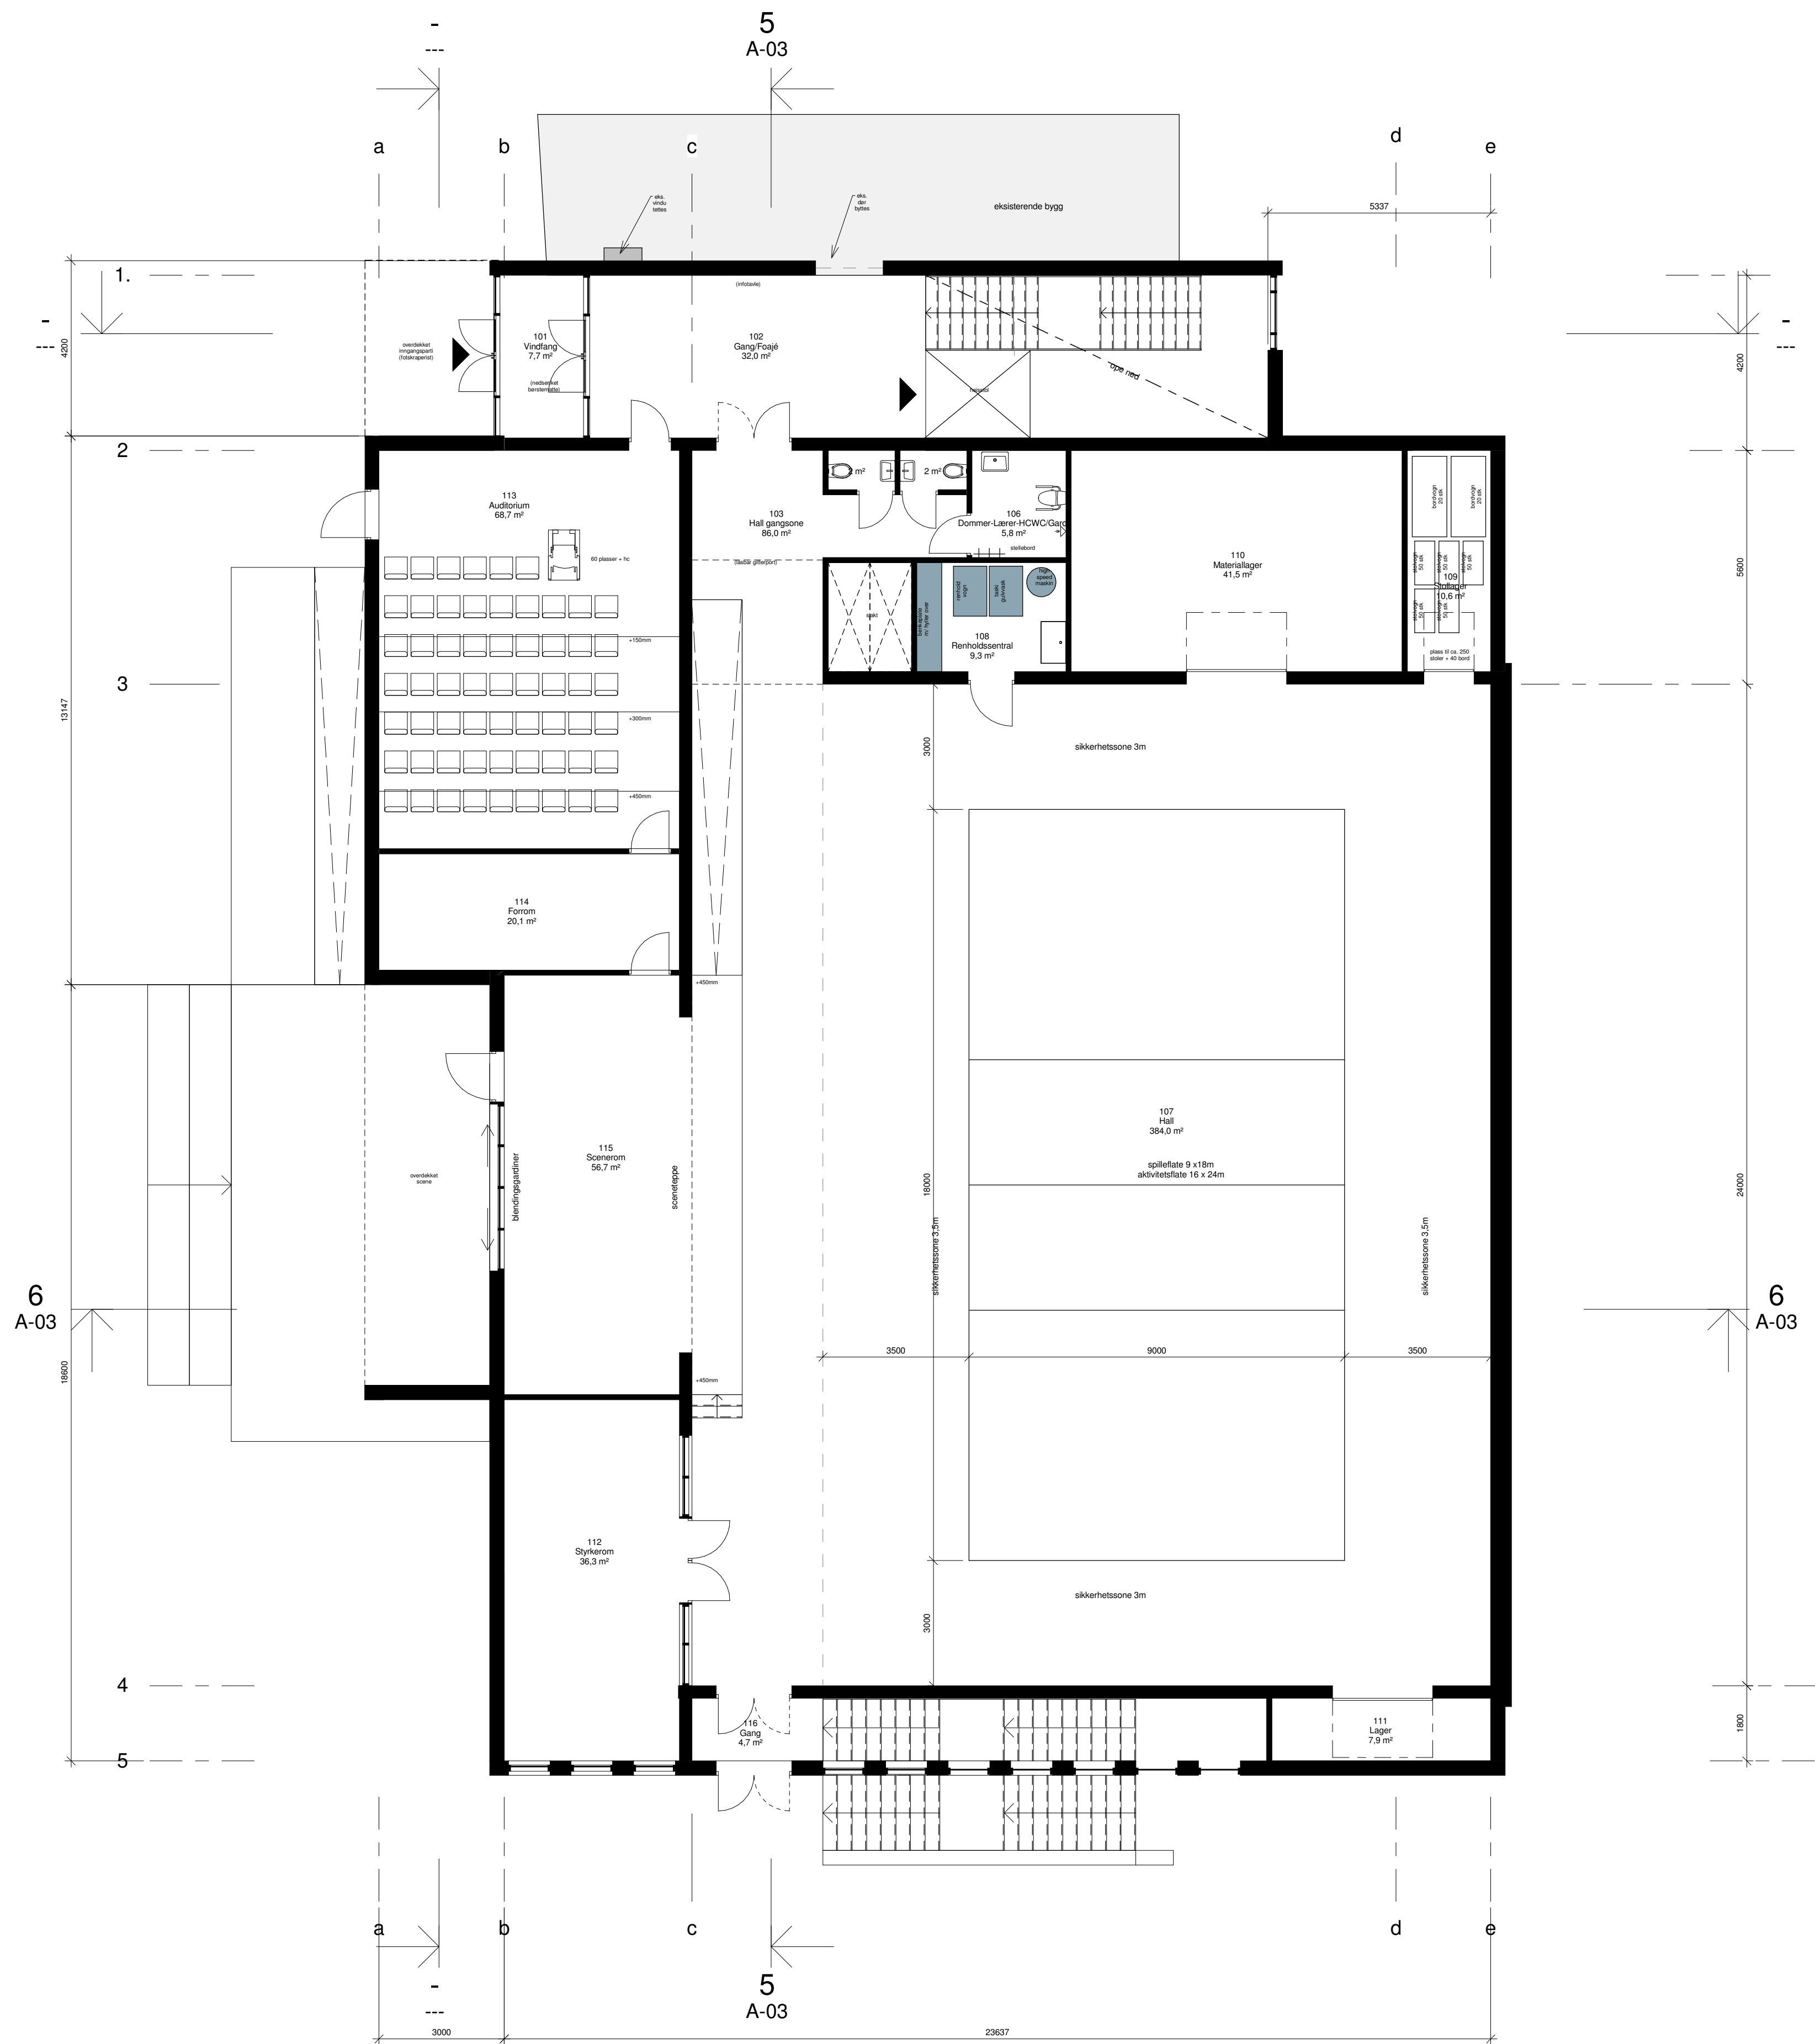

Rev	Dato	Tekst		Tegn. Kontr.
DENNE TEGNING ER BESKYTTET AV ÅNDSVERKSLOVEN OG KAN IKKE BENYTTES AV ANDRE ENN MESTER YRKESBYGG BERGEN AS UTEN ETTER AVTALE MED ARKITEKT.				
Skala		Dato.: 06.11.2015		Index
Totalentreprenør:  Leirvikåsen 41A, 5179 GODVIK - Tlf. 55 51 10 90 / 928 05 269 - E-mail: tom@naevdalbygg.no				
Prosjektert - Tegnet av: Forprosjekt v/ Norconsult Nævdal Prosjektutvikling Ark. Geir Berg Leirvikåsen 41A, 5179 GODVIK TLF: 55 51 10 80 MOBIL: 928 05 280 E-mail: geir@naevdalbygg.no				
Tiltakshaver: Lindås kommune				
Prosjekt Leiknes Skule - Fleirbrukshall				
Plan 2 - hovedplan				
Tegningsstatus Byggesøk				
Skala 1:100		Tegnings nr A-02		Index