

For matrikkelenhet:

Kommune: 1263 - LINDÅS
Gårdsnr.: 108
Bruksnummer: 622

Utskriftsdato/klokkeslett:

30.11.2015 kl. 07:30

Produsert av:

Einar Rydland

Attestert av:

Lindås kommune

Matrikkelbrev	
<i>Einar Rydland.</i>	25 NOV 2015
Lopenr.:	Lindås kommune
Signatur:	

*Einar Rydland.*Orientering om matrikkelbrev

Matrikkelbrevet er hjemlet i «Lov om eigdomsregistrering» (matrikkellova) av 17. juni 2005. Etter definisjonen i matrikkellovens § 3 d) er matrikkelbrevet en attestert utskrift av matrikkelen som viser alle registrerte opplysninger om en matrikkelenhet ved oppgitt dato.

Om fullstendighet og nøyaktighet i matrikkelbrevet

Matrikkelen ble etablert ved konvertering av data fra tidligere registre. Det kan variere hvor gode disse dataene er med hensyn på fullstendighet og nøyaktighet. I enkelte tilfeller kan grensepunkt og grenselinjer manglende helt eller delvis eller være feil registrert. Det kan også være feil og mangler ved registrert bygnings- og adresseinformasjon. Fullstendighet og stedfestningsnøyaktighet er generelt bedre innenfor enn utenfor tettbygd strøk. Vær oppmerksom på at for mange matrikkelenheter og bygg hefter usikkerhet ved arealst som oppgis.

For utfyllende informasjon: www.kartverket.no/matrikkelbrev

Matrikkelenhetsinformasjon

Matrikkelenhets-ID:	1263 - 108/622
Brukssavn:	
Etableringsdato:	18.11.2015
Skyld:	0
Er tinglyst:	Já
Har festegrunner:	Nei
Er seksjonert:	Nei

Arealrapport

Tekst

Beregna areal for 108 / 622

Areal (m²) Kommentar
72 556,9 Usikkert areal

Eierforhold


Tinglyste eierforhold	Status	Føds.d./org.nr	Navn	Bruksenhets-ID	Adresse	Andel
Hjemmelshaver		970955569	OPPLYSNINGSSVESENETS FOND	Postboks 535	Sentrumsbygningen	1 / 1
Fester		936838677	LINDÅS TOMTESELSKAP AS	105 OSLO	Hagellia 4	1 / 1


Forretninger

Forretningstype	Arsak til feilretting	Tinglysingsstatus	Tinglysingsstatusdato	Forretningsdato	Matrikkelføringsdato	Signatur
Annen forretningstype						
Oppmålingsforretning	Tinglyst	28.11.2015	18.11.2015	18.11.2015	1263nye	
Oppmålingsforretning	Tinglyst	26.11.2015	19.10.2015	19.11.2015	1263nye	
Opmålingsforretning						
	Rolle		Matrikkelenhets-ID		Arealendring	
	Avgiver	1263 - 108/1			-75 392,2	
	Mottaker	1263 - 108/622			75 392,2	
	Tidligere festegrunn	1263 - 108/1/50			0	
	Rolle		Matrikkelenhets-ID		Arealendring	
	Avgiver	1263 - 108/622			-2 835,3	
	Mottaker	1263 - 108/623			2 835,4	

Oversiktsskart for 108 / 622

Målestokk 1:10 000
EUREF89 UTM Sone 32

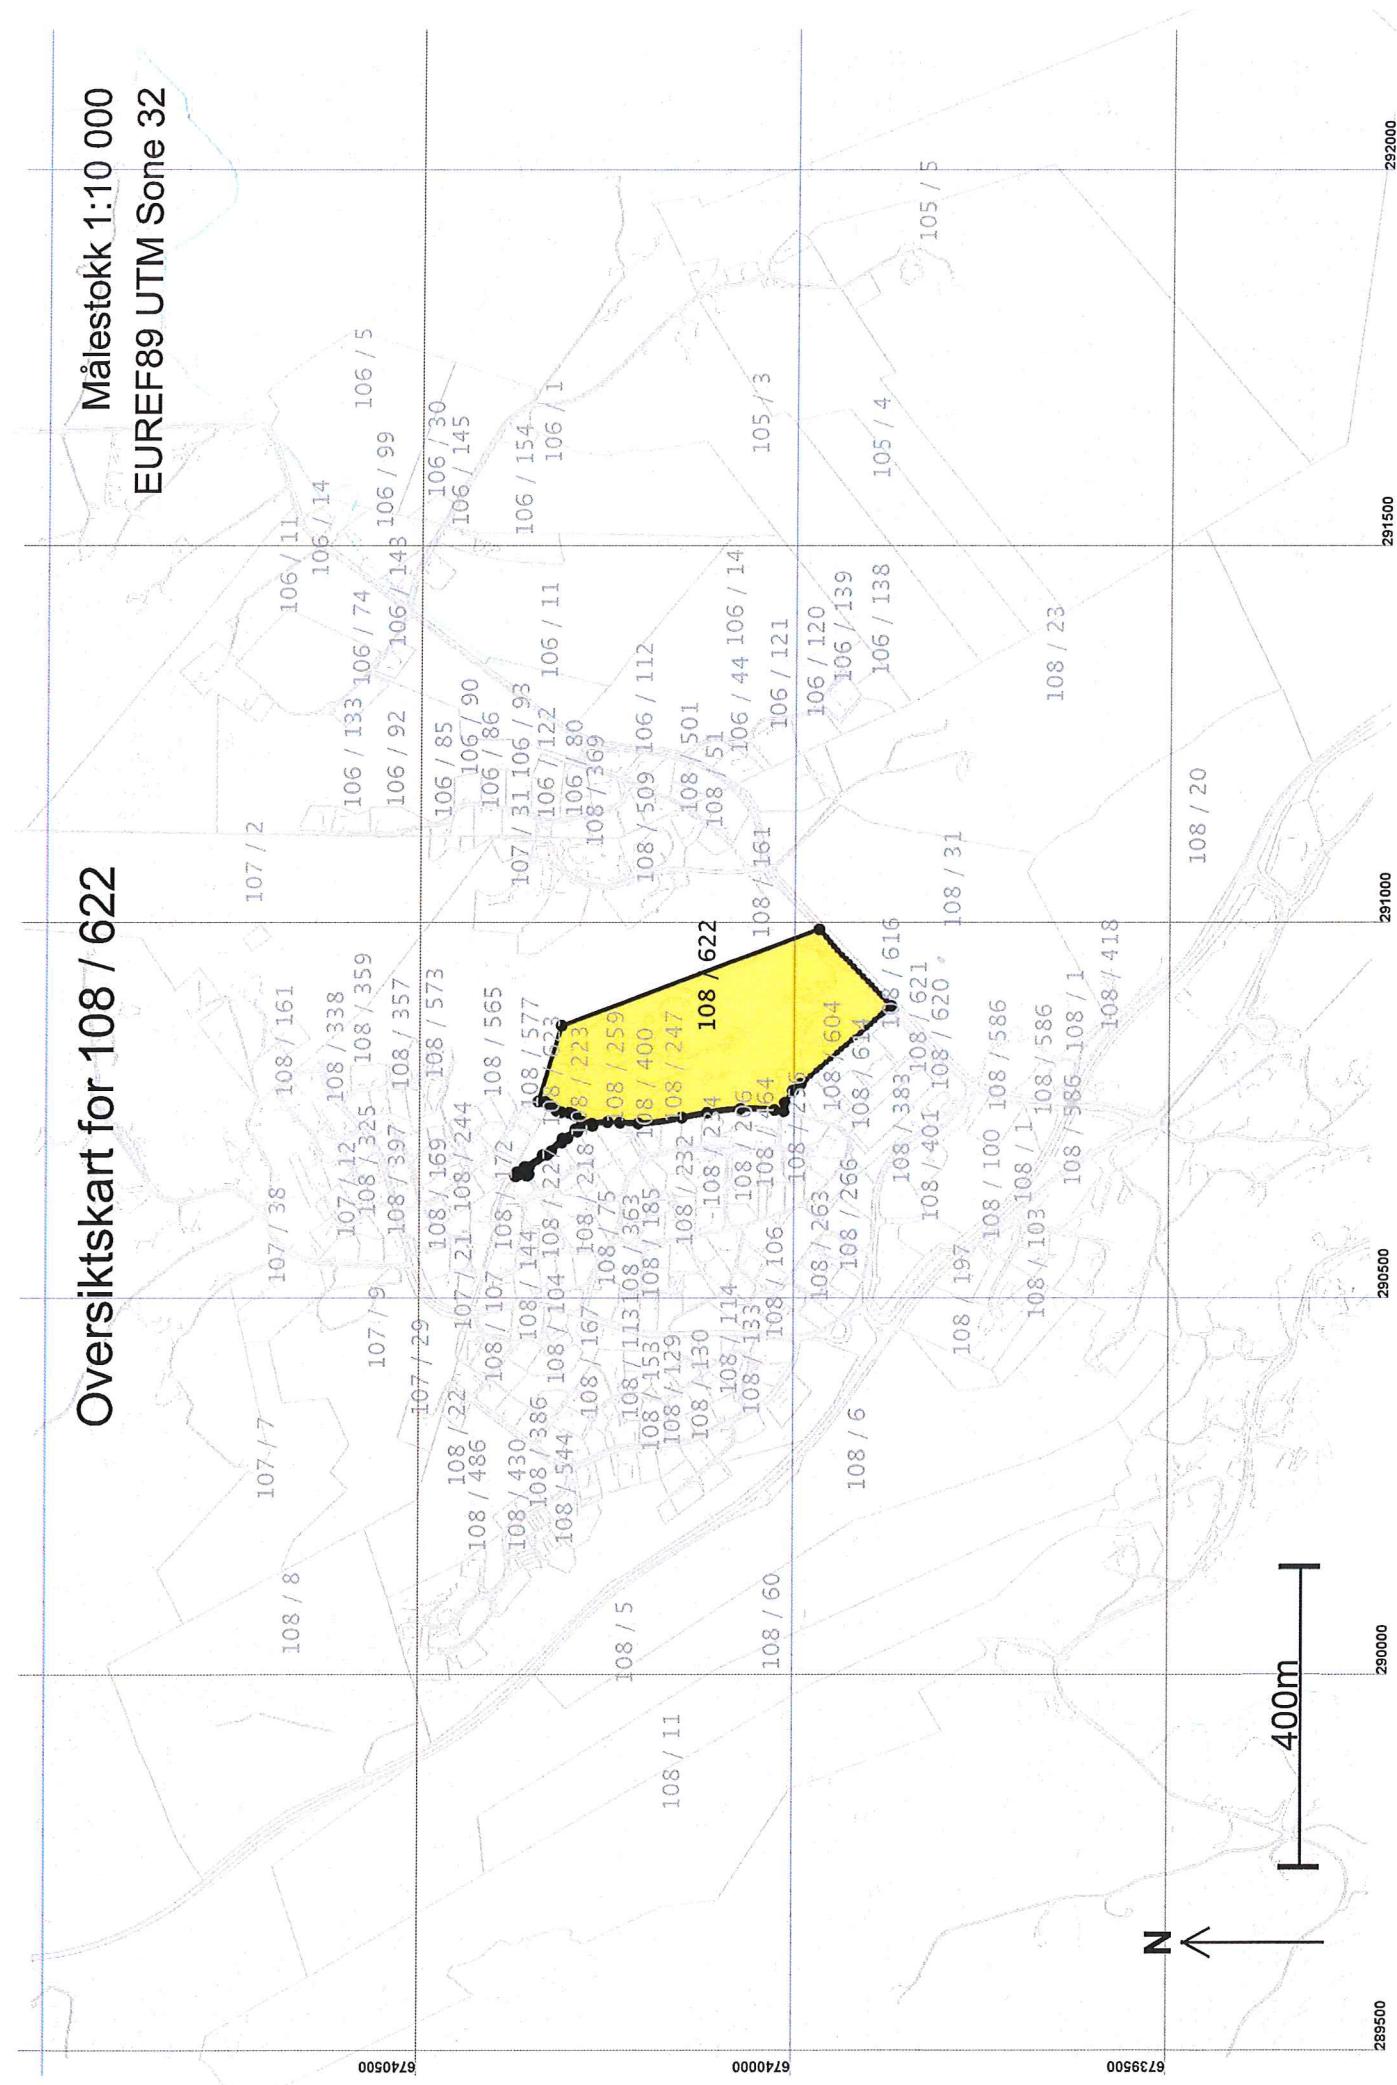

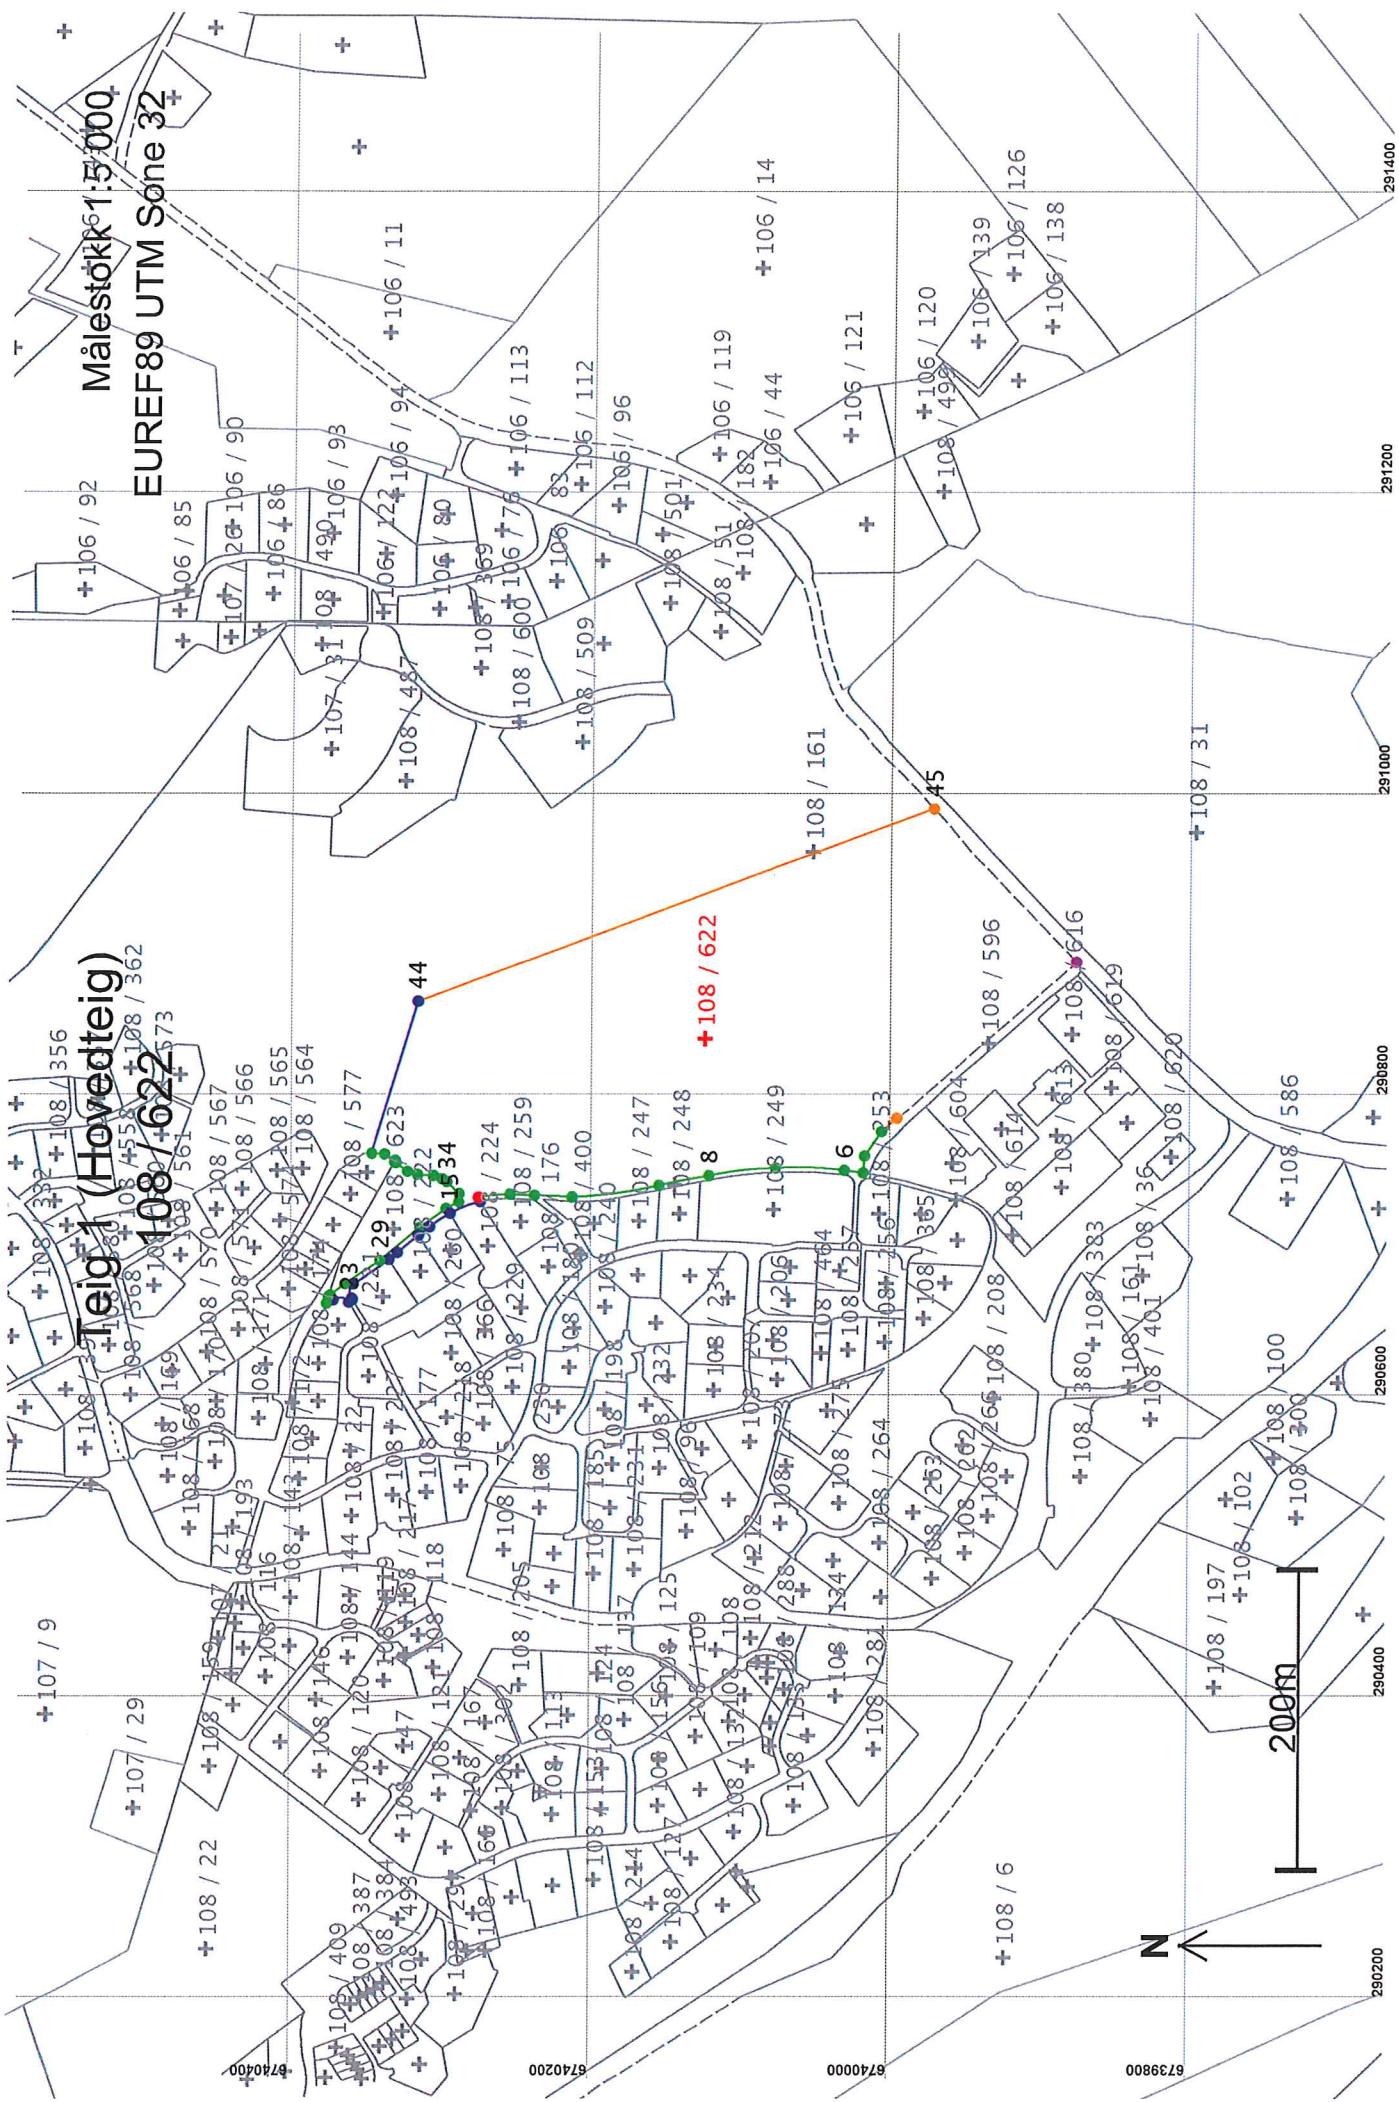

Areal og koordinater

Areal: 72 556,9

Representasjonspunkt: Koordinatsystem: EUREF89 UTM Sone 32

Nord: 6740128 Øst: 290836

Grensepunkt / Grenselinje

Løpenr	Nord	Øst	Grensemerke nedsatt i / Grensepunkttype / Lengde Hjelpelinjetype	Målemetode	Nøyaktighet	Radius
1	6739880,47	290887,17	Ikke spesifisert Umerket	82 Frihåndstegning: Direkte innlagt på skjerm	200	500
2	6740000,01	290783,43	158,35 Vegkant			500
3	6740010,21	290774,59	Ikke spesifisert Geometrisk hjelpepunkt	63 Generert sirkelgeometri		
4	6740021,32	290758,38	13,50 Ikke hjelpelinje		14	
5	6740022,31	290747,16	Ikke spesifisert Offentlig godkjent grensemerke	12 Terregnmålt: Teodolitt med elektronisk avstandsmåler		
6	6740034,84	290748,82	19,65 Ikke hjelpelinje		14	
7	6740080,39	290750,36	11,26 Ikke hjelpelinje			
8	6740124,98	290745,10	12,64 Ikke hjelpepunkt	10 Terregnmålt		
9	6740158,61	290738,76	45,65 Ikke hjelpelinje		13	-226,39
10	6740217,26	290731,01	12,64 Ikke hjelpepunkt	10 Terregnmålt		
11	6740242,25	290732,11	44,97 Ikke hjelpepunkt	10 Terregnmålt		
12	6740258,31	290732,86	34,23 Ikke hjelpepunkt	10 Terregnmålt		
13	6740279,06	290730,72	59,24 Ikke hjelpepunkt	10 Terregnmålt		
			25,02 Ikke hjelpepunkt	10 Terregnmålt		
			16,08 Ikke hjelpepunkt	10 Terregnmålt		
			20,90 Ikke hjelpepunkt	10 Terregnmålt		
			3,00 Ikke hjelpepunkt	82 Frihåndstegning: Direkte innlagt på skjerm	13	-98,16
					13	Ingen nøyaktighet

Løpenr	Nord	Øst	Grensemerke nedsatt i / Grensepunkttype / Lengde Hjelpelinjetyper	Målemetode	Nøyaktighet	Radius
14	6740277,99	290727,92	Ikke spesifisert Offentlig godkjent grensemerke 21,88 Ikke hjelpelinje	12 Terregnmålt: Teodolitt med elektronisk avstandsmåler	36	-80,01
15	6740298,36	290720,11	Ikke spesifisert Offentlig godkjent grensemerke 16,25 Ikke hjelpelinje	12 Terregnmålt: Teodolitt med elektronisk avstandsmåler	36	-80,01
16	6740311,90	290711,17	Ikke spesifisert Offentlig godkjent grensemerke 9,04 Ikke hjelpelinje	12 Terregnmålt: Teodolitt med elektronisk avstandsmåler	36	-80,01
17	6740319,14	290705,76	Ikke spesifisert Offentlig godkjent grensemerke 18,14 Ikke hjelpelinje	12 Terregnmålt: Teodolitt med elektronisk avstandsmåler	36	-80,01
18	6740333,09	290694,16	Ikke spesifisert Offentlig godkjent grensemerke 7,21 Ikke hjelpelinje	12 Terregnmålt: Teodolitt med elektronisk avstandsmåler	36	200,03
19	6740338,67	290689,59	Annen terrengdetajj Offentlig godkjent grensemerke 29,09 Ikke hjelpelinje	12 Terregnmålt: Teodolitt med elektronisk avstandsmåler	36	200,03
20	6740362,64	290673,15	Ikke spesifisert Offentlig godkjent grensemerke 10,46 Ikke hjelpelinje	12 Terregnmålt: Teodolitt med elektronisk avstandsmåler	36	-7,00
21	6740363,56	290663,68	Ikke spesifisert Offentlig godkjent grensemerke 0,93 Ikke hjelpelinje	12 Terregnmålt: Teodolitt med elektronisk avstandsmåler	36	-80,01
22	6740363,06	290662,89	Ikke spesifisert Annen detalj 3,00 Ikke hjelpelinje	12 Terregnmålt: Teodolitt med elektronisk avstandsmåler	36	-80,01
23	6740365,52	290661,17	Ikke spesifisert Offentlig godkjent grensemerke 11,85 Ikke hjelpelinje	12 Terregnmålt: Teodolitt med elektronisk avstandsmåler	36	-7,00
24	6740375,91	290662,58	Ikke spesifisert Offentlig godkjent grensemerke 5,05 Ikke hjelpelinje	12 Terregnmålt: Teodolitt med elektronisk avstandsmåler	36	-80,01
25	6740380,48	290660,43	Ikke spesifisert Annen detalj 4,78 Ikke hjelpelinje	96 GPS kinematisk (Real time kinematic)	1000	-80,01
26	6740379,05	290664,99	Ikke spesifisert Umerket 1,51 Ikke hjelpelinje	69 Beregnet	13	-80,01
27	6740377,85	290665,90	Fjell Offentlig godkjent grensemerke 12,22 Ikke hjelpelinje	96 GPS kinematisk (Real time kinematic)	13	-80,01
28	6740368,15	290673,33	Jordfaststein Offentlig godkjent grensemerke 28,22 Ikke hjelpelinje	96 GPS kinematisk (Real time kinematic)	14	-80,01

Løpenr	Nord	Øst	Grensemerke nedsatt i / Grensepunkttype / Lengde Hjelplinjetype	Målemetode	Nøyaktighet	Radius
29	6740344,61	290688,91	Fjell Offentlig godkjent grensemerke	96 GPS kinematisk (Real time kinematic)	13	
30	6740318,17	290710,89	34,39 Ikke hjelplinje	Fjell Offentlig godkjent grensemerke	96 GPS kinematisk (Real time kinematic)	14
31	6740301,04	290723,35	21,18 Ikke hjelplinje	Jordfast Stein Offentlig godkjent grensemerke	96 GPS kinematisk (Real time kinematic)	13
32	6740292,55	290727,80	9,59 Ikke hjelplinje	Jordfast Stein Offentlig godkjent grensemerke	96 GPS kinematisk (Real time kinematic)	14
33	6740292,33	290733,28	5,48 Ikke hjelplinje	Jordfast Stein Offentlig godkjent grensemerke	96 GPS kinematisk (Real time kinematic)	13
34	6740300,60	290741,21	11,46 Ikke hjelplinje	Jordfast Stein Offentlig godkjent grensemerke	96 GPS kinematisk (Real time kinematic)	14
35	6740303,79	290743,05	3,68 Ikke hjelplinje	Jordfast Stein Offentlig godkjent grensemerke	96 GPS kinematisk (Real time kinematic)	13
36	6740309,52	290745,15	6,10 Ikke hjelplinje	Fjell Offentlig godkjent grensemerke	96 GPS kinematisk (Real time kinematic)	14
37	6740319,98	290745,90	10,49 Ikke hjelplinje	Fjell Offentlig godkjent grensemerke	96 GPS kinematisk (Real time kinematic)	13
38	6740326,62	290748,04	6,98 Ikke hjelplinje	Fjell Offentlig godkjent grensemerke	96 GPS kinematisk (Real time kinematic)	14
39	6740334,20	290753,79	9,51 Ikke hjelplinje	Jordfast Stein Offentlig godkjent grensemerke	96 GPS kinematisk (Real time kinematic)	13
40	6740335,25	290754,59	1,32 Ikke hjelplinje	Ikke spesifisert Umerket	69 Beregnet	13
41	6740334,77	290755,45	0,98 Ikke hjelplinje	Jordfast Stein Offentlig godkjent grensemerke	96 GPS kinematisk (Real time kinematic)	14
42	6740341,82	290759,66	8,22 Ikke hjelplinje	Ikke spesifisert Ukjent	96 GPS kinematisk (Real time kinematic)	13
43	6740350,45	290760,15	8,64 Ikke hjelplinje	Ikke spesifisert Umerket	69 Beregnet	14
			105,40 Ikke hjelplinje			13

Løpenr	Nord	Øst	Grensemerke nedsatt i / Grensepunkttype / Lengde Hjelpe linjetype	Målemetode	Nøyaktighet	Radius
44	6740320,05	290861,08	Ikke spesifisert Annen detalj 366,86 Ikke hjelpe linje	55 Digitalisert på dig.bord fra strek-kart: Papirkopi	36	
45	6739976,22	290989,02	Ikke spesifisert Geometrisk hjelpepunkt 140,10 Veggkant	63 Generert sirkelgeometri	500	