


E-1

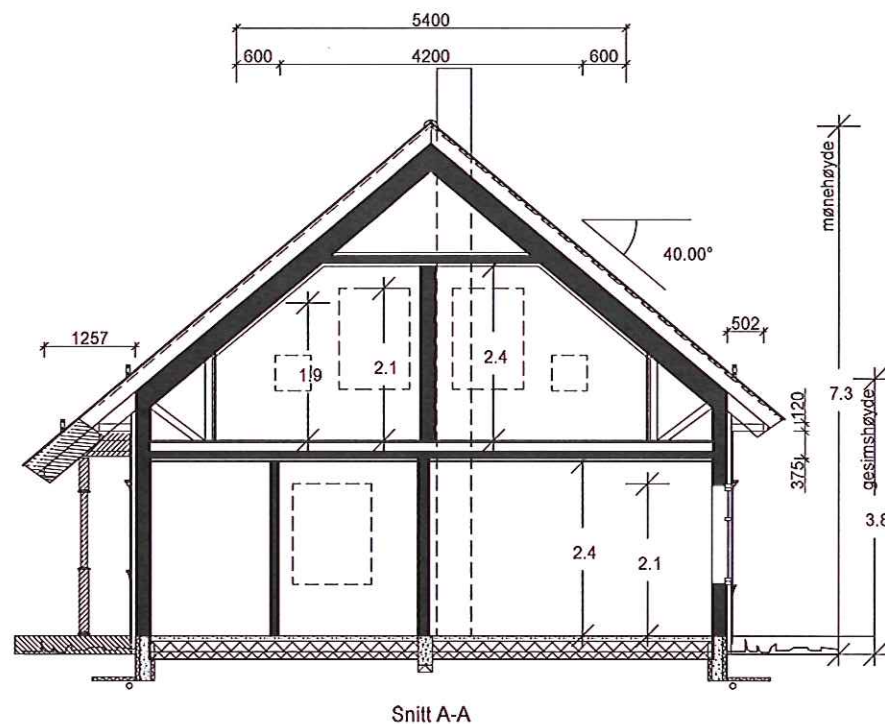

Beregninger i hht NS3940	
Arealer (m ²)	BRA
Hovedplan	88.5
Loftsplan	61.4
Tilleggsareal utvendig	2.2
Bruksareal bolig	150
Totalt bruksareal	152
Bebygd areal bolig (BYA)	102
Areal av primærrrom (P-rom)	137

"Nostalgi"
BJØRKLİ MOD.

Denne tegning tilhører Bolig Partner AS og kan ikke benyttes uten skriftlig samtykke

SNITT OG AREALER

Bolig Partner

Tiltakshaver :
Mai Kristin Aulie-Lydvo


Pnr.:
2380047

Byggeplass :
Soltveitvegen 41, 5911 ALVERSUND

Gnr: 133
Bnr: 4

MÅL 1 : 100

Dato 04.02.15 Sign. IS
Tegnings Nr.
4819 — 501

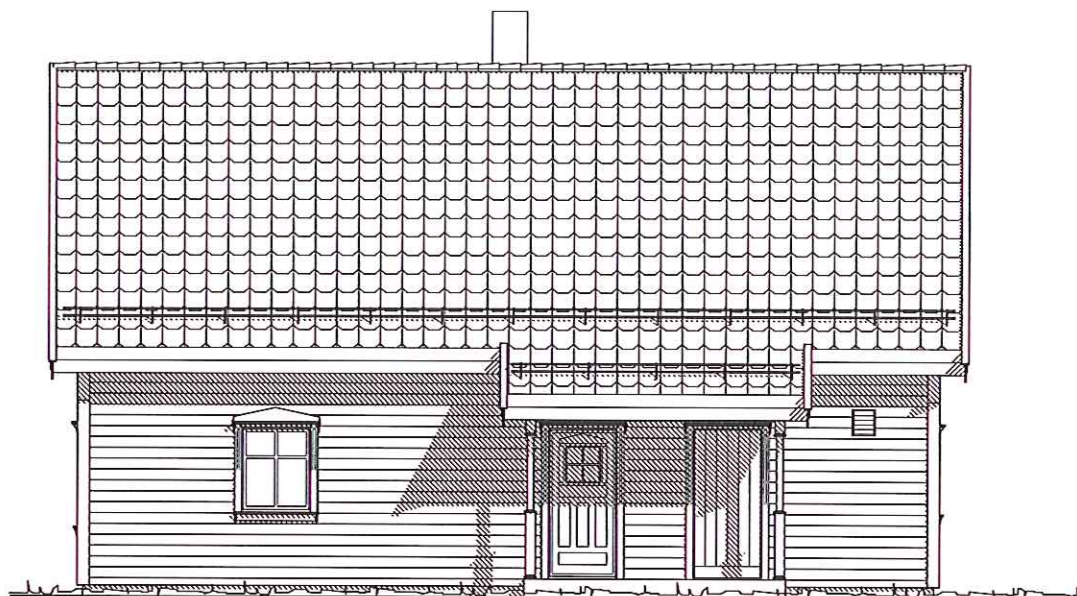

Fasade 1

"Nostalgi"
BJØRKLI MOD.

Denne tegning tilhører Bolig Partner AS og kan ikke benyttes uten skriftlig samtykke

FASADE 1

Tiltakshaver :

Mai Kristin Aulie-Lydvo

Pnr.:

2380047

MÅL 1 : 100

Bolig Partner

Byggeplass :

Soltveitvegen 41, 5911 ALVERSUND

Gnr: 133

Bnr: 4

Dato 04.02.15 Sign. IS

Tegnings Nr.

4819 — 505



Fasade 2

"Nostalgi"
BJØRKLIMOD.

Denne tegning tilhører Bolig Partner AS og kan ikke benyttes uten skriftlig samtykke

FASADE 2

Tiltakshaver :

Mai Kristin Aulie-Lydvo

Pnr.:

2380047

MÅL 1 : 100

Byggeplass :

Soltveitvegen 41, 5911 ALVERSUND

Gnr: 133

Bnr: 4

Dato 04.02.15 Sign. IS

Tegnings Nr.

4819 — 506

Bolig Partner



Fasade 3

"Nostalgi"
BJØRKLIMOD.

Denne tegning tilhører Bolig Partner AS og kan ikke benyttes uten skriftlig samtykke

FASADE 3

Tiltakshaver :

Mai Kristin Aulie-Lydvo

Pnr.:

2380047

Byggeplass :

Soltveitvegen 41, 5911 ALVERSUND

Gnr: 133

Bnr: 4

MÅL 1 : 100

Dato 04.02.15 Sign. IS

Tegnings Nr.

4819 — 507

Bolig Partner



Fasade 4

"Nostalgi"
BJØRKLIMOD.

Denne tegning tilhører Bolig Partner AS og kan ikke benyttes uten skriftlig samtykke

FASADE 4

Tiltakshaver :
Mai Kristin Aulie-Lydvo

Pnr.:
2380047

MÅL 1 : 100


Bolig Partner

Byggeplass :
Soltveitvegen 41, 5911 ALVERSUND

Gnr: 133
Bnr: 4

Dato 04.02.15 Sign. IS
Tegnings Nr.
4819 — 508

- B = Bærevegg
- L = Åpningsbart vindu
- F = Fast vindu
- L/F = Fast med åpningsbart felt iht. fasade
- - - = Synlig drager
- - - - - = Skjult drager

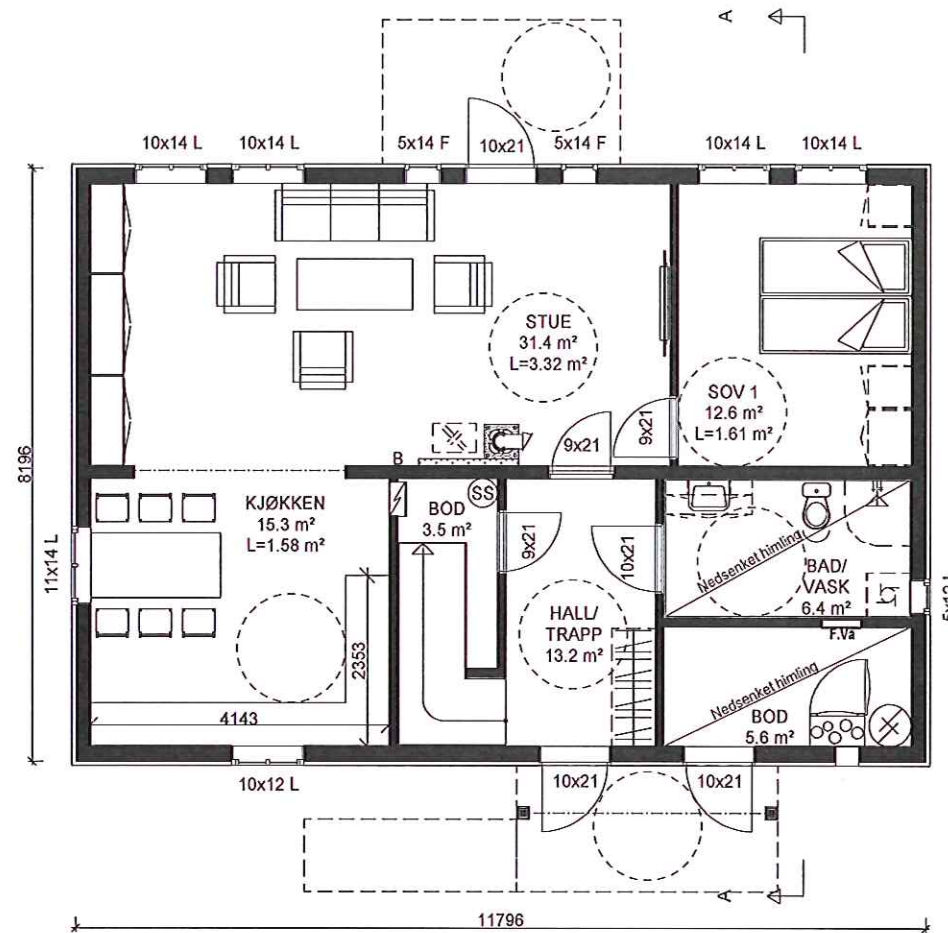

"Nostalgi"

BJØRKLIMOD.

Denne tegning tilhører Bolig Partner AS og kan ikke benyttes uten skriftlig samtykke

HOVEDPLAN 1.etg

Tiltakshaver :

Mai Kristin Aulie-Lydvo

Pnr.:

2380047

MÅL 1 : 100

Bolig Partner

Byggeplass :

Soltveitvegen 41, 5911 ALVERSUND

Gnr: 133

Bnr: 4


Dato 04.02.15 Sign. IS

Tegnings Nr.

4819 — 502

E 7

- B = Bærevegg
- L = Åpningsbart vindu
- F = Fast vindu
- L/F = Fast med åpningsbart felt iht. fasade
- - - = Synlig drager
- - - skj - = Skjult drager

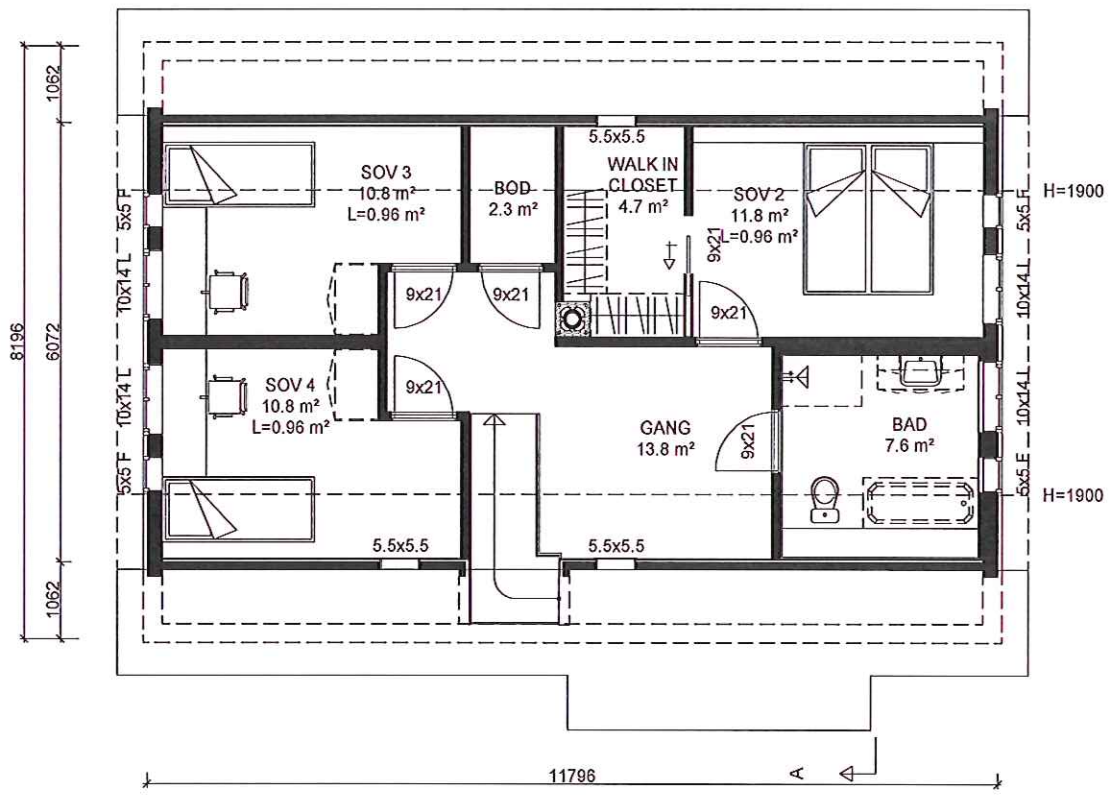


"Nostalgi"

BJØRKLI MOD.

Denne tegning tilhører Bolig Partner AS og kan ikke benyttes uten skriftlig samtykke

ETASJEPLAN 2.etg.	Tiltakshaver : Mai Kristin Aulie-Lydvo	MÅL 1 : 100
	Pnr.: 2380047	Dato 04.02.15 Sign. IS
	Byggeplass : Soltveitvegen 41, 5911 ALVERSUND	Tegnings Nr. 4819 — 503
	Gnr: 133 Bnr: 4	

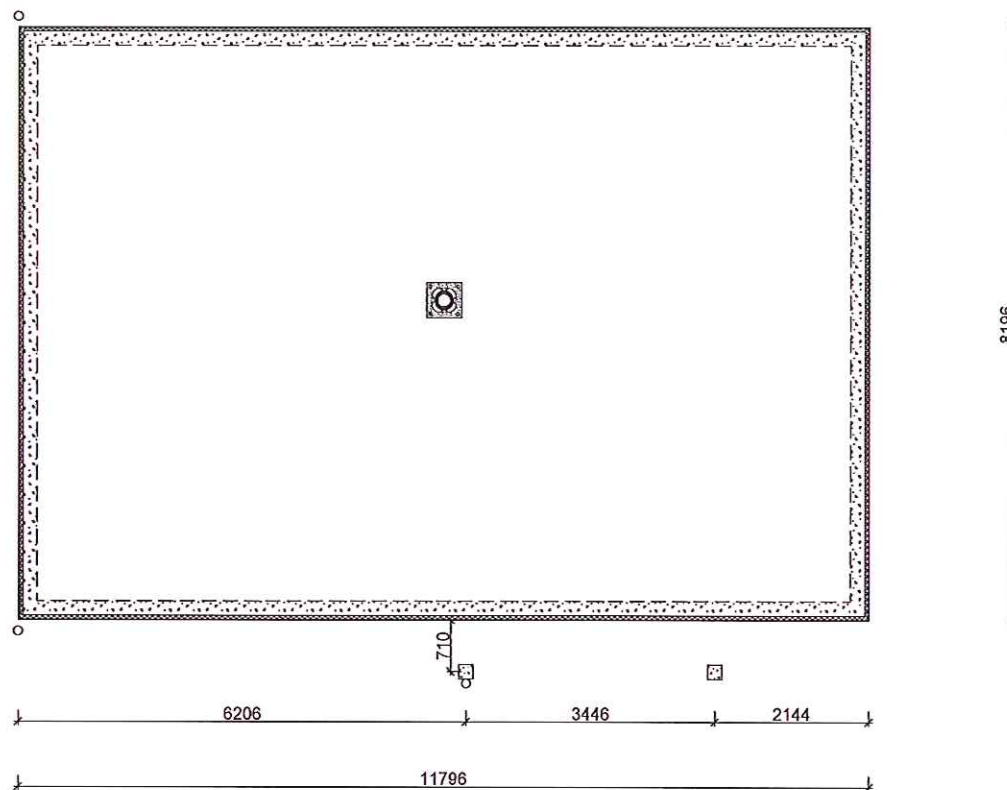

"Nostalgi"
BJØRKLIMOD.

Denne tegning tilhører Bolig Partner AS og kan ikke benyttes uten skriftlig samtykke

PLATE PÅ MARK

Tiltakshaver :

Mai Kristin Aulie-Lydvo

Pnr.:

2380047

MÅL 1 : 100

Byggeplass :

Soltveitvegen 41, 5911 ALVERSUND

Gnr: 133

Bnr: 4

Dato 04.02.15 Sign. IS

Tegnings Nr.

4819 — 504

Bolig Partner