CAROLINE'S A/S
TREFF - SENTER
VÅGSEIDE.

(MÅLESTOKK 1. - 50. (originalen))
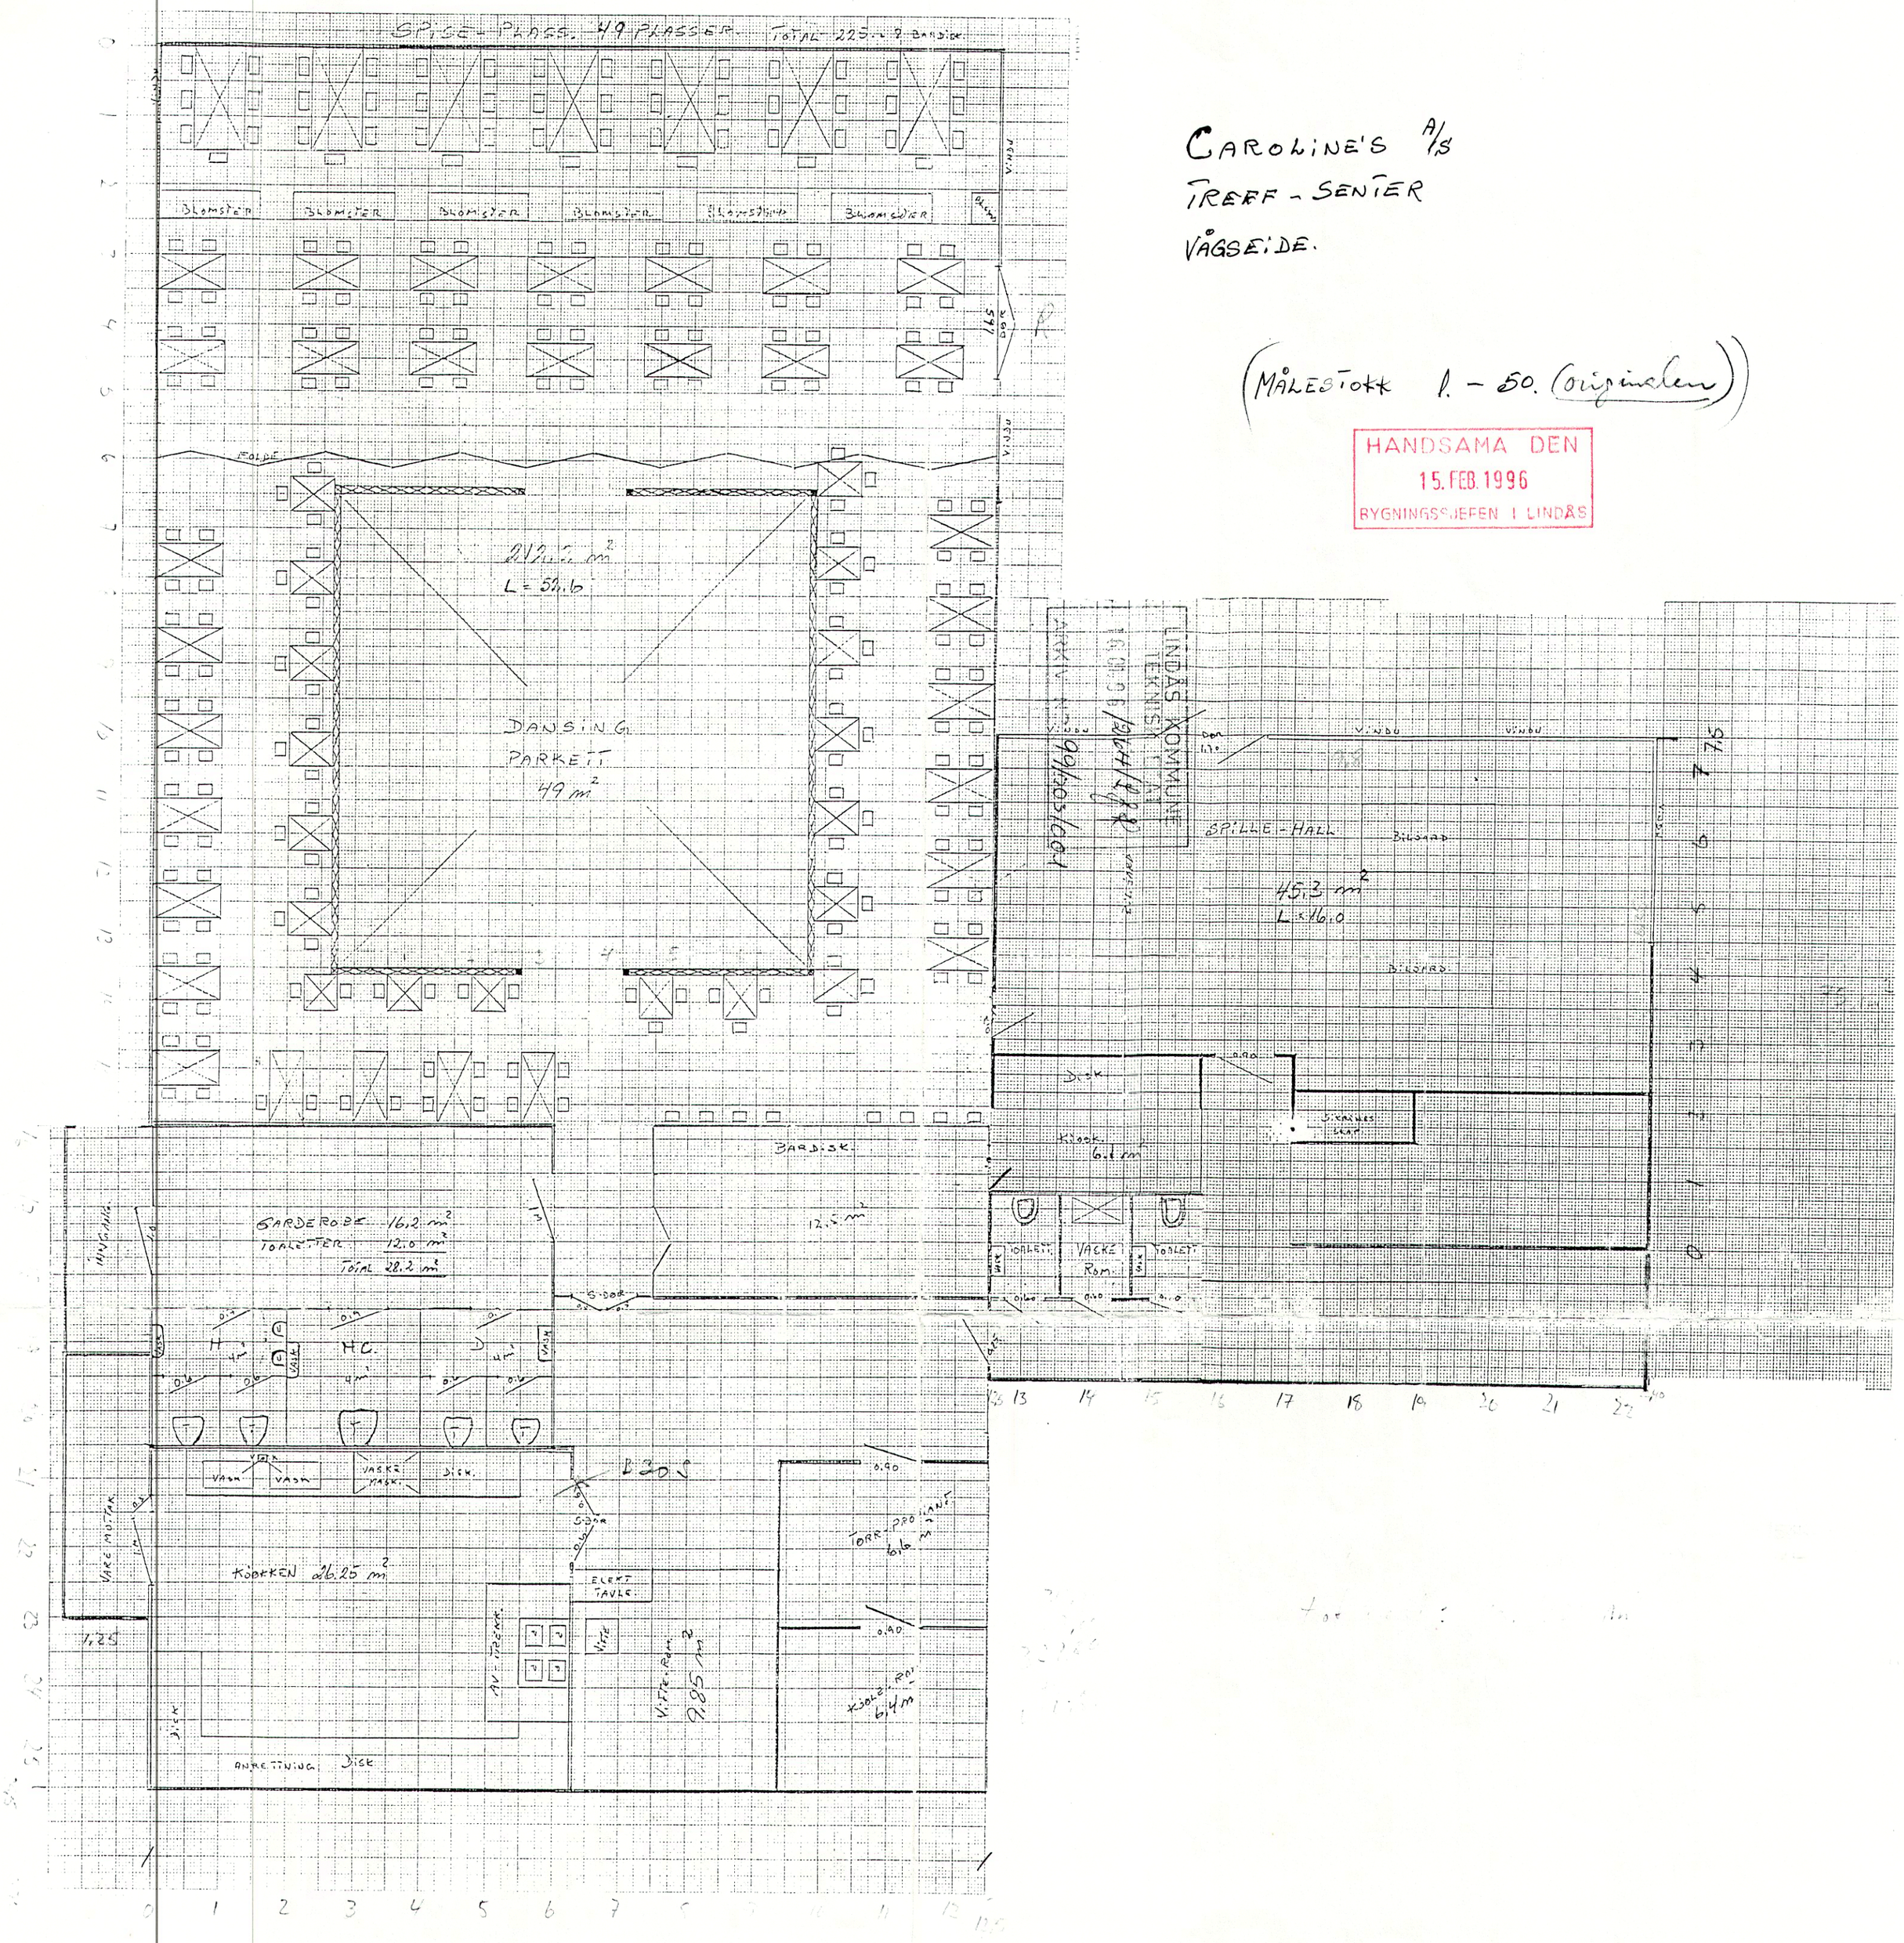
HANDSAMA DEN
15. FEB. 1996
BYGNINGSSJEFEN I LINDÅS