

Søknad om utslipp av sanitært avløpsvann fra hus og hytter

Søknaden skal benyttes for etablering av nye utslipp og vesentlig økning av eksisterende utslipp av sanitært avløpsvann jf. forskrift om begrensning av forurensning av 1.6.2004 (forurensningsforskriften) kapittel 12.

Søknadskjemaet gjelder for utslipp fra bolighus, hytter, turistbedrifter og lignende virksomhet med utslipp mindre enn 50 personekvivalenter (pe). Søknadsskjemaet gjelder også for utslipp av sanitært avløpsvann mindre enn 50 pe i tettbebyggelser som er større enn 2000 pe i innlandet og 10 000 pe ved kysten.

Skjemaet gjelder ikke for påkobling til offentlig avløpsnett.

Informasjon:

Utslipet av sanitært avløpsvann er søknadspliktig jf. forurensningsforskriften kapittel 12. Søknad med alle nødvendige opplysninger og vedlegg sendes til og behandles av kommunen der det søkes om utslipp. Søknad i samsvar med standardkravene i kapittel 12 behandles innen seks uker. Søknad om unntak fra standardkravene i kapittel 12 behandles uten ubegrunnet opphold, men behandlingen vil da kunne ta mer enn seks uker. Ufullstendig søknad vil ikke kunne bli behandlet.

1. Ansvarlig (søker)*:

Navn:	Telefon (dagtid):
Oyvind Vatne	9519 1043
Adresse:	Postnr., poststed:
Hall skaret 67	5117 Ulset
E-post:	☒ Enkeltperson ☐ Selskap/lag /sameie. Oppgi organisasjonsnr.:
Oyvind.Vatne@Bergenparkering.no	

*Hvis ansvarlig søker ikke er den samme som ansvarlig eier skal dette angis under pkt 8. Eventuelle merknader.

2. Søknaden gjelder:

☒ Nytt utslipp. Spesifiser: Skal det installeres vannklosett: ☒ ja ☐ nei	☐ Vesentlig økning av utslipp. Spesifiser: Skal det installeres vannklosett: ☐ ja ☐ nei
☐ Helårsbolig, antall:	
☒ Fritidsbolig, antall:	
☐ Annen bygning, antall:spesifiser:	
Utslippets størrelse (før rensing) i antall personekvivalenter:5.....pe	

3. Eiendom /byggested:

Gnr:	Bnr:	Adresse:
217	28	Romarheims neset 57 5994 Vikanes
Planstatus:	Samsvar med endelige planer etter plan- og bygningsloven: ☒ ja ☐ nei	
	Hvis nei, foreligger det samtykke fra kommunens planmyndighet: ja, dato:.....	

4. Utslippssted:

Type: ☐ Innsjø ☐ Bekk / Elv ☐ Elvemunning ☒ Sjø ☐ Stedegne løsmasser Annet:.....
Navn på lokalitet: <u>Romanheims luset</u>
Koordinater på utslippssted: Oppgi kartdatum (WGS 84, ESO 50, NGO 48, annet):
Hvis utslipp til vann: Utslippsdyp minst 2 m under laveste vannstand: ☐ ja
Spesifiser utslippsdyp:m
Utslippsanordning: <u>på eksisterende ledning fra GBNR 217/23</u>

5. Rensegrad:

5.1 ☐ Utslippssted i følsomt/normalt område (rensegrad jf. § 12-8): Rensekrav for sanitært avløpsvann, utslippssted med brukerinteresser: 5.1.a ☐ 90 % reduksjon av fosfor, 90 % reduksjon av BOF ₅ Rensekrav for sanitært avløpsvann, utslippssted med fare for eutrofiering/overgjødning: 5.1.b ☐ 90 % reduksjon av fosfor og 70 % reduksjon av BOF ₅ Rensekrav for sanitært avløpsvann, utslippssted uten fare for eutrofiering/overgjødning: 5.1.c ☐ 60 % reduksjon av fosfor og 70 % reduksjon av BOF ₅ Kun utslipp av gråvann, alle utslippssteder: 5.1.d ☐ Stedegne løsmasser eller tilsvarende, spesifiser:.....
5.2 ☒ Utslippssted i mindre følsomt område (rensegrad jf. § 12-9): Rensekrav for sanitært avløpsvann, utslipp til sjø: enten 5.2.a ☒ 20 % reduksjon av suspendert stoff eller 5.2.b ☐ 180 mg suspendert stoff/liter i restkonsentrasjon Kun utslipp av gråvann, utslipp til sjø: 5.2.c ☐ Urenset
5.3 ☐ Det søkes unntak fra §§ 12-8 til 12-9, spesifiser i vedlegg nr.:.....
Type renseanlegg: ☐ Urenset ☒ Slamavskiller ☐ Infiltrasjonsanlegg ☐ Sandfilteranlegg ☐ Biologisk renseanlegg ☐ Kjemisk renseanlegg ☐ Kjemisk/biologisk renseanlegg ☐ Tett tank (for alt avløpsvann) ☐ Tett tank for svartvann ☐ Biologisk toalett ☐ Konstruert våtmark ☐ Tett tank for svartvann, gråvannsfiler ☐ Biologisk toalett, gråvannsfiler ☐ Annen løsning, spesifiser:.....
Anleggets dimensjonerte størrelse i antall personekvivalenter:..... <u>5</u>pe

6. Opplysninger om bistand fra nøytral fagkyndig

Navn og adresse på nøytral fagkyndig (person/firma/leverandør) som har bistått med valg og utforming av renseanlegg og/eller dokumentasjon av rensegrad. Hvis relevant, oppgi også hvem som vil bistå med installasjon av renseanlegg.	Kryss av for type bistand
a) STUSDAL VUS AS	☒ Valg av renseanlegg ☒ Utforming av renseanlegg ☐ Dokumentasjon av rensegrad ☒ Installasjon av renseanlegg
b)	☐ Valg av renseanlegg ☐ Utforming av renseanlegg ☐ Dokumentasjon av rensegrad ☐ Installasjon av renseanlegg
c)	☐ Valg av renseanlegg ☐ Utforming av renseanlegg ☐ Dokumentasjon av rensegrad ☐ Installasjon av renseanlegg

7. Vedlegg til søknaden:

a. Begrunnelse for ønske om unntak fra §§ 12-7 til 12-13 eller relevant dokumentasjon	☐ ja
b. Dokumentasjon av rensegrad jf. § 12-10 og beskrivelse av anlegg	☐ ja
c. Plassering av avløpsanlegg, utslippssted, eiendomsgrenser og vegadkomst på kart i målestokk 1:5000 eller større	☒ ja
d. Liste over eiendommer tilknyttet avløpsanlegget med gnr., bnr. og adresse	☒ ja ☐ ikke relevant
e. Oversikt over interesser som blir berørt (drikkevannsforsyning, rekreasjon, næringsvirksomhet etc). Beskrivelse av tiltak for å motvirke interessekonflikter og tiltak for å ivareta helse og miljø	☐ ja ☒ ikke relevant
f. Oversikt over hvem som er varslet om planlagt utslipp, samt kvitteringer som viser at varsel er sendt	☒ ja ☐ ikke relevant
g. Uttalelser mottatt i varslingsrunden	☐ ja ☐ ikke relevant

8. Eventuelle merknader (ikke obligatorisk):

9. Underskrift og erklæring:

Jeg forplikter meg til å følge bestemmelsene i forurensningsforskriften og enkeltvedtak i henhold til forurensningsforskriften, herunder krav til avløpsnett jf. § 12-7, utslipp jf. §§ 12-8 eller 12-9, dokumentasjon av rensegrad jf. § 12-10, utslippssted jf. § 12-11, lukt jf. § 12-12 og utforming og drift av renseanlegg jf. § 12-13. Som ansvarlig eier er jeg ansvarlig for forskriftsmessig drift og vedlikehold, samt oppbevaring av informasjon om anlegget, drift og lekkasjer.		
Dato: x 25.11.15	x Underskrift ansvarlig eier: Øyvind Vatne	Gjentas med blokkbokstaver x: ØYVIND VATNE



Rørleggermelding (KF-570)

Referansenummer: TBTHXC

Registrert dato: 18.11.2015 22:33:09

Vedlegg:

Utvendig avløp- signed.pdf

Bunnledning og vannledninger- signed.pdf

Søknad om utslepp.PDF

Nabosamtykke 217_23 septik rør.pdf


nabosamtykke septik fra 217_1.pdf

Søker/foretak
Utførende rørlegger
Bedriftens navn
STUSDAL VVS AS
Adresse
APALEN 17
Postnummer
5915
Poststed
HJELMÅS
E-postadresse
einar@stusdalvvs.no
Telefon
99167795
Kontaktperson
Fornavn
Einar
Etternavn
Stusdal
Mobil
99167795
E-postadresse
einar@stusdalvvs.no



Eiendom/tiltakshaver
Byggearbeidet gjelder på følgende eiendom
Gnr.
217
Bnr.
28

Om tiltakshaveren
Fornavn
Øyvind
Etternavn
Vatne
Adresse
Hallskaret 67
Postnummer
5117
Poststed
ULSET
E-postadresse
oyvind.vatne@bergenparkering.no
Mobilnummer
95191043


Om arbeidet
Arbeidet vil foregå i perioden:
Fra og med dato:
01.03.2016
Til og med dato:
01.03.2017
Type anlegg
☐ Offentlig anlegg ☒ Privat anlegg
Type tilkobling
☐ Tilkobling til vann ☒ Tilkobling til avløp
Tegninger som er vedlagt
☒ Situasjonsplan ☐ Kjellerplan ☒ Installasjonstegning
☐ Etasjeplan ☐ Andre tegninger
Antall tegninger som er vedlagt
2
Merknader:
Tilbygg på hytte på romarheimsneset. Har i dag vann fra eget borehull, biotoalett . Etablerer ny slamavskiller 4 kubikk og får alt avløpsvann innpå denne. Innstallerer vannklosett. Utsleppsledning fra slamavskiller vert koblet inn på eksisterende sjøledning til nabo på Gbnr 217/23. Søknad om utslepp vert levert saman med søknad frå ansvarlig søker.(Legg den ved ferdig utfylt, men ikkje signert av byggherre. Legg også ved samtykke fra naboer).

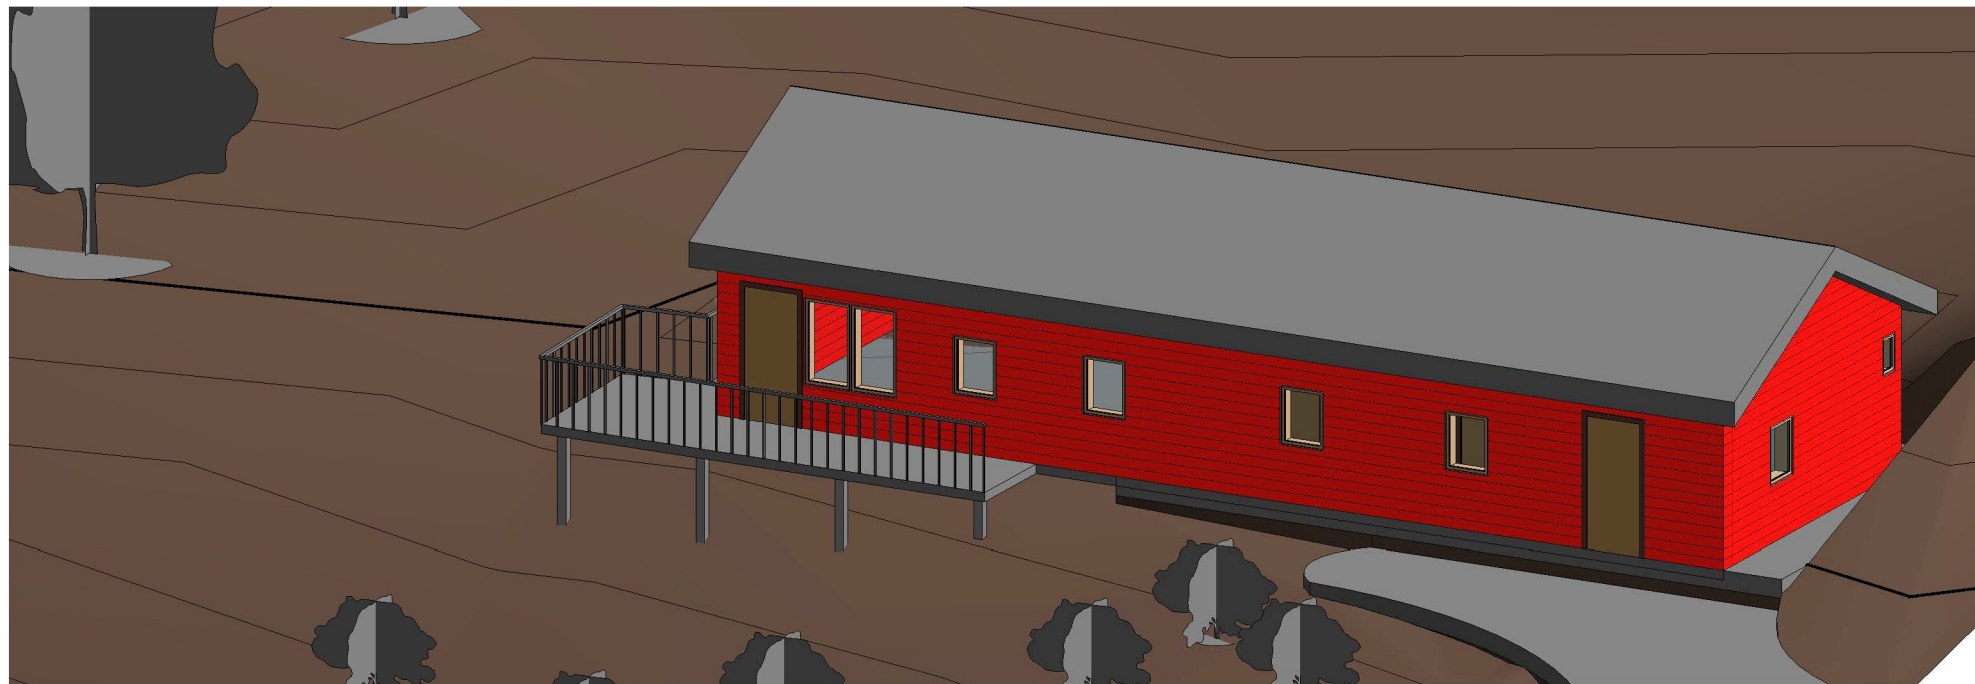

3 3D Oversikt

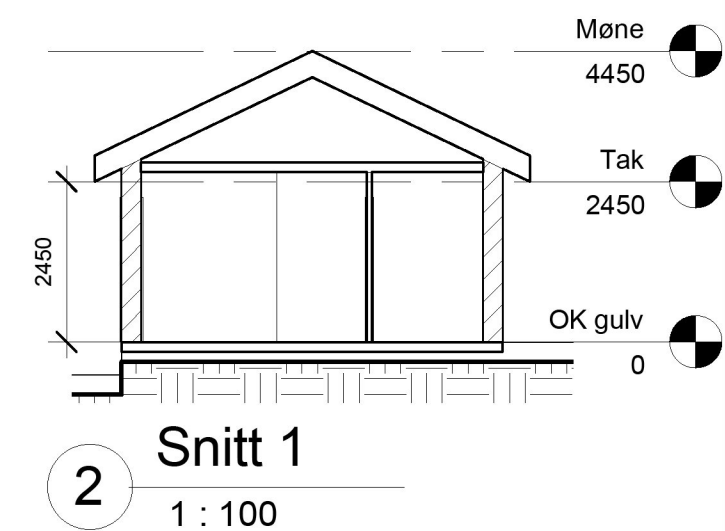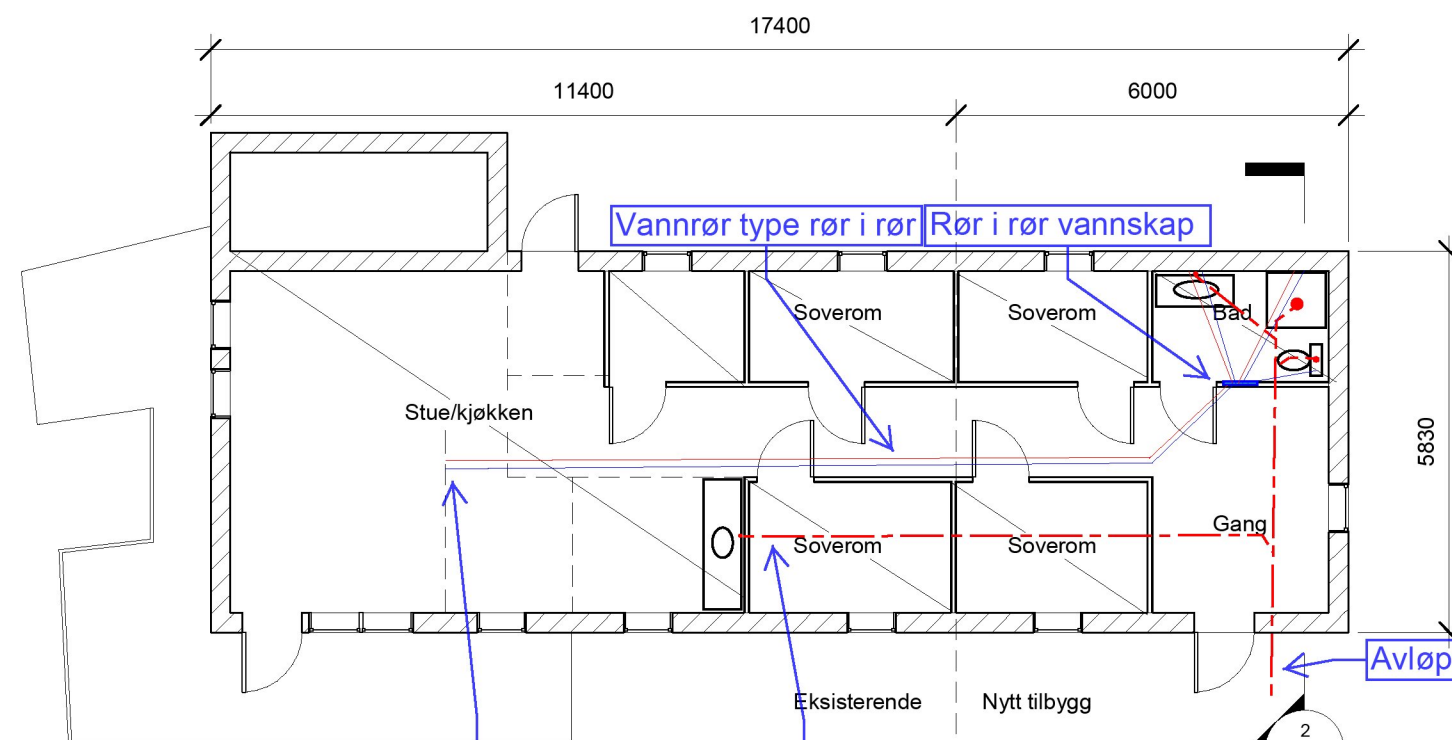

Revisjon	Dato	Beskrivelse	Tegnet	Kontrollert	Gjort/gjen
Oppdragsgrun Øyvind Vatne Målestokk (gjelder for A3 format) ?					
Project Name Plan og snitt					
			Tegningsnummer A104		

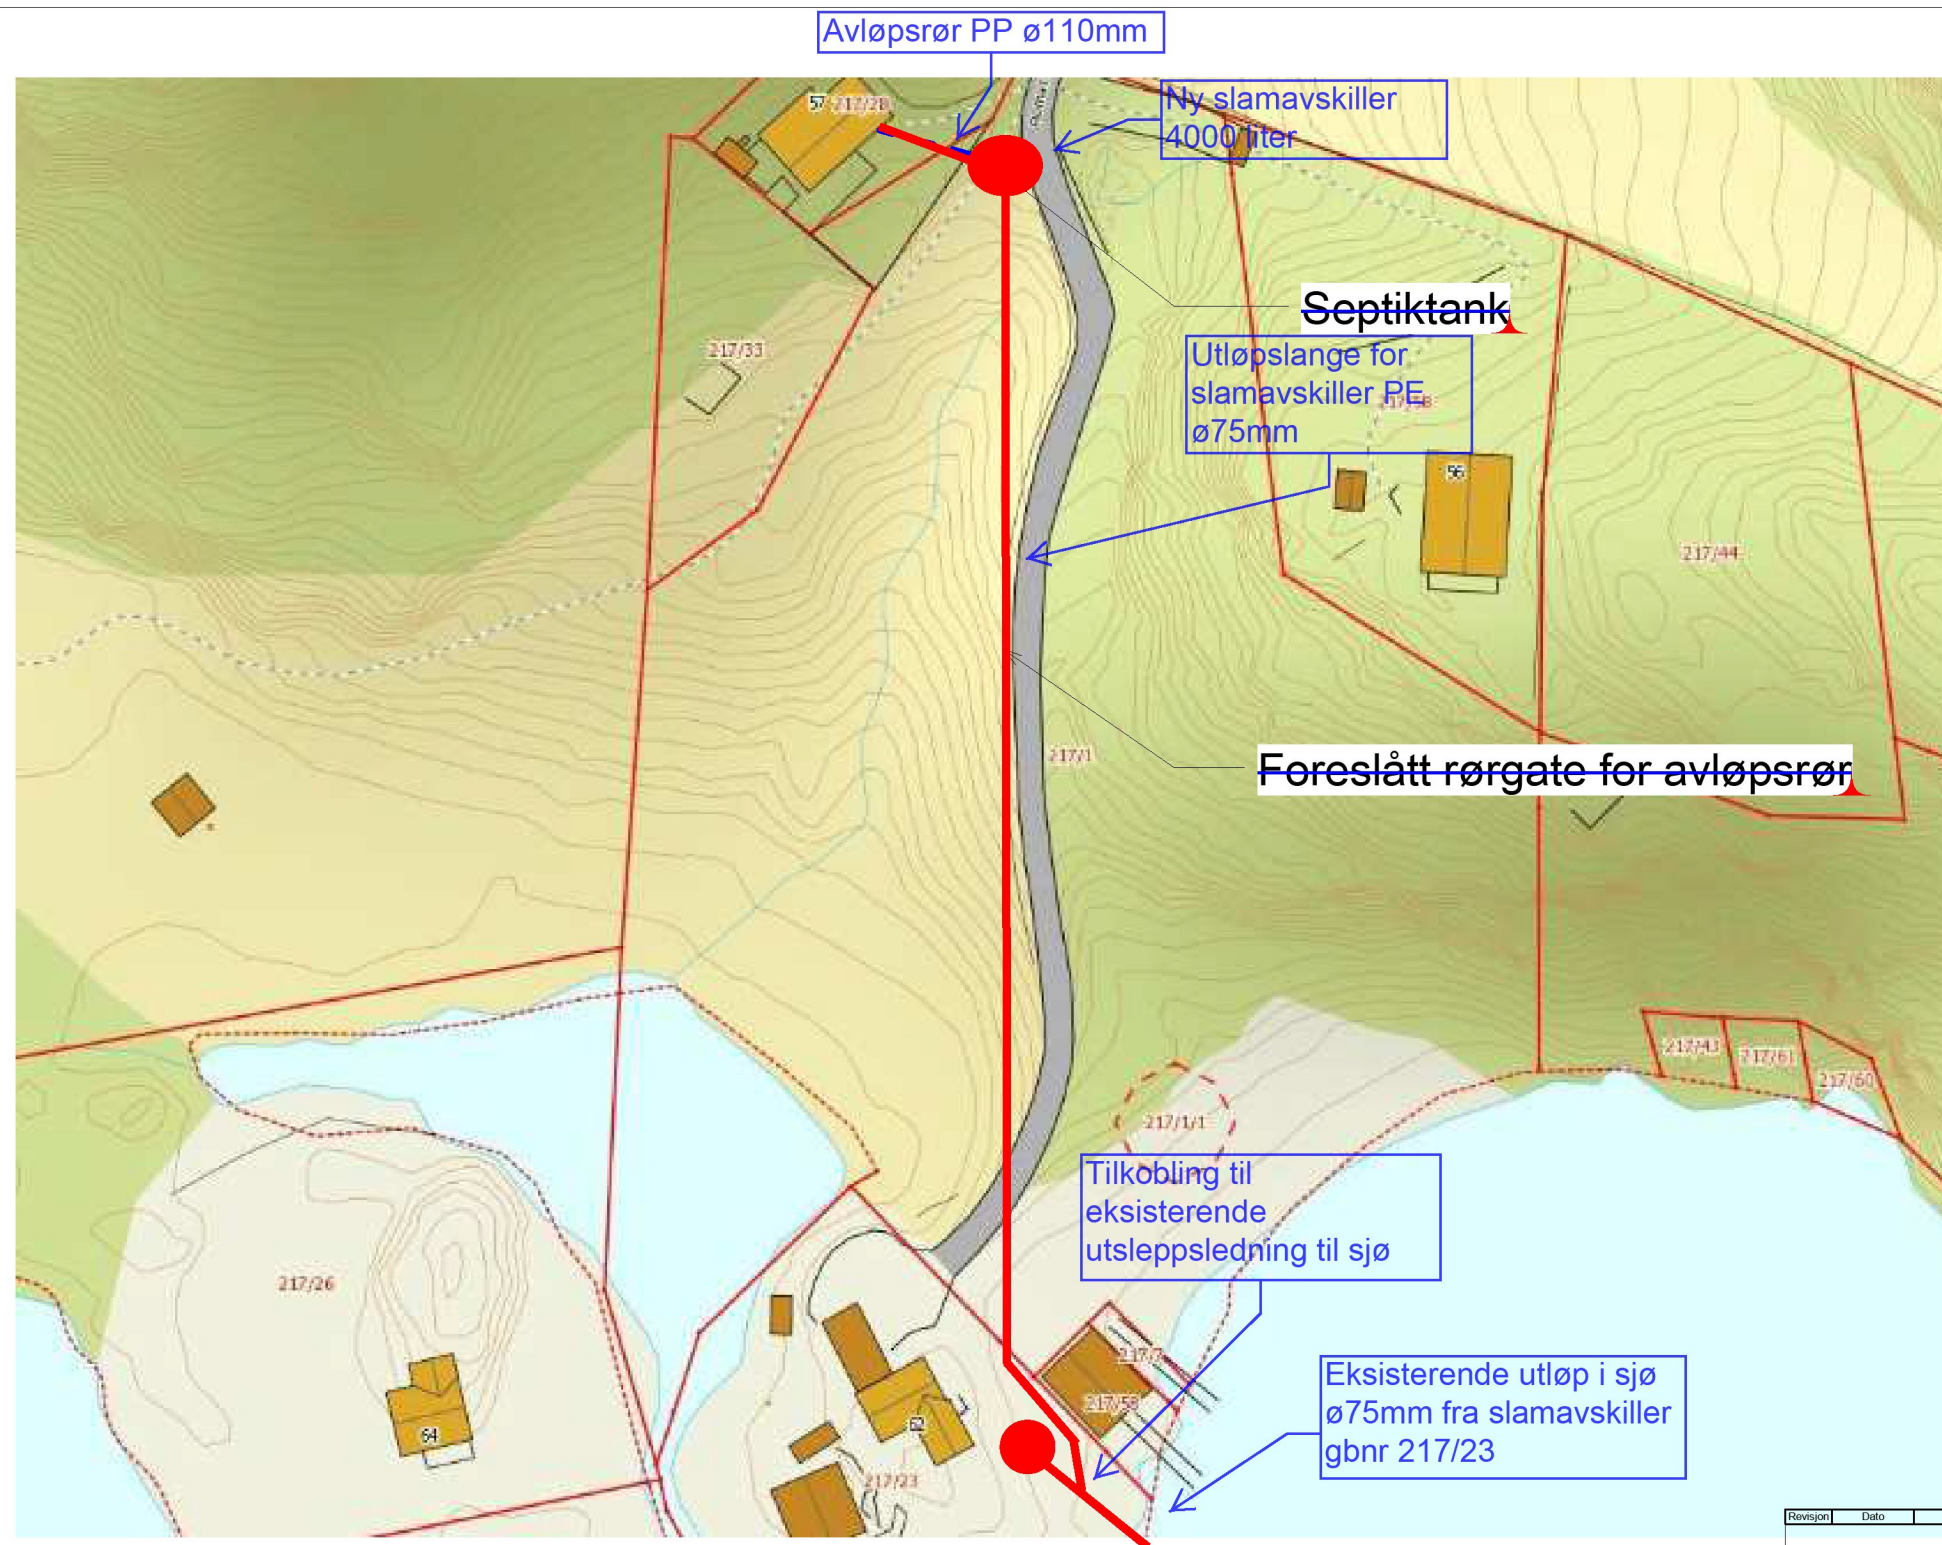

Revisjon	Dato	Beskrivelse	Tegnet	Kontrollert	Godkjent
Oppdragsnavn Øyvind Vatne			Målestokk (gjelder for A3 format) ?		
Påbygg hytte 217/28 Rørgate avløp					
			Tegningsnummer A105		

AVTALE

mellom eier av bnr 28 og bnr 23 av gnr 217 i Lindås om kloakktilkobling inne på bnr 23 – basert på utslippsløyve tidligere innvilget bnr 23 av teknisk etat i Lindås kommune

**Nærværende avtale forutsetter at eier av bnr 28 har opprettet avtale med eier av bnr 1 der denne gir tillatelse til fremføring av kloakkledning over dette bnr.
Kommunalt utslippsløyve for bnr 28 må omsøkes og være innvilget.**

Avtalen forutsetter videre at det på bnr 28 etableres septiktank som tilfredsstiller gjeldende krav.

Praktisk og teknisk skal kloakkledningen graves ned slik at den krysser Elvavegen og deretter følger terrenget med kontinuerlig fall i retning mot påkoblingspunkt ved septiktank på bnr 23. For å føre kloakkledningen frem til påkoblingspunktet må den også krysse eksisterende vei frem til bnr 23. På hele den aktuelle strekningen skal nedgravningen gjennomføres på en faglig fullt ut tilfredsstillende måte. Veilegemene skal gjenopprettes til fullgod stand. Strekkfasthet i hele ledningssystemet skal være sikret. Vannledningen til bnr 23 må hensyntas behørig i forbindelse med gravearbeidene. Det samme gjelder jordledning og jordspyd som ligger i aktuelt graveområde.

Eier av bnr 28 forestår alt nødvendig arbeid i forbindelse med kloakkpåkoblingen og bærer samtlige kostnader knyttet til arbeidet. Dette gjelder aktuelle gravearbeider og rørkoblingsarbeider. Eier av bnr 28 er eier av kloakkledningen fra egen septiktank og frem til påkoblingspunktet og bærer alle vedlikeholdskostnader som driften av ledningen måtte kreve.

Fra påkoblingspunktet eies allerede liggende utføringsledning fortsatt av bnr 23, mens eierne av bnr 23 og bnr 28 bærer en halvpart hver av eventuelle fremtidige vedlikeholdskostnader knyttet til samme. Dersom liggende ledning på et tidspunkt viser seg å være underdimensjonert, bekoster bnr 28 ny og oppdimensjonert utføringsledning, samt nedgravning og utlegging av denne. Bnr 23 blir eier av ledningen. Ytterligere eksterne påkoblinger kan bare gjøres etter avtale med eier av bnr 23.

Denne avtalen kan tinglyses på gnr 217 i Lindås – bnr 23 og bnr 28.

Romarheim den 17. oktober 2015


Øyvind Martin Vatne
f.16.06.65
Eier av bnr 28



Valborg Kaurin Nilsen
f.26.09.43
Eier av bnr 23

Romarheim 17.10.15


Samtykke til nedgraving av septikktank og videreføring av rør

Undertegnede hjemmelshaver av Gnr 217-bnr 1 gir med dette samtykke til hjemmelshaver av Gnr 217-bnr 28 til etablering av septikktank og fremføring av kloakkledning over min tomt og ned til bnr 23 som foreslått på velagt plantegning.

ERIK HALVORSEN

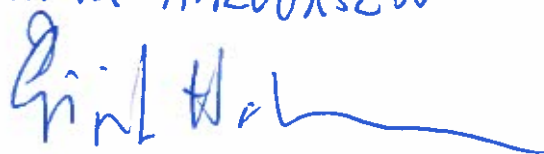A handwritten signature in blue ink, appearing to read 'Eirik Halvorsen', with a long horizontal flourish extending to the right.

**SL
43**

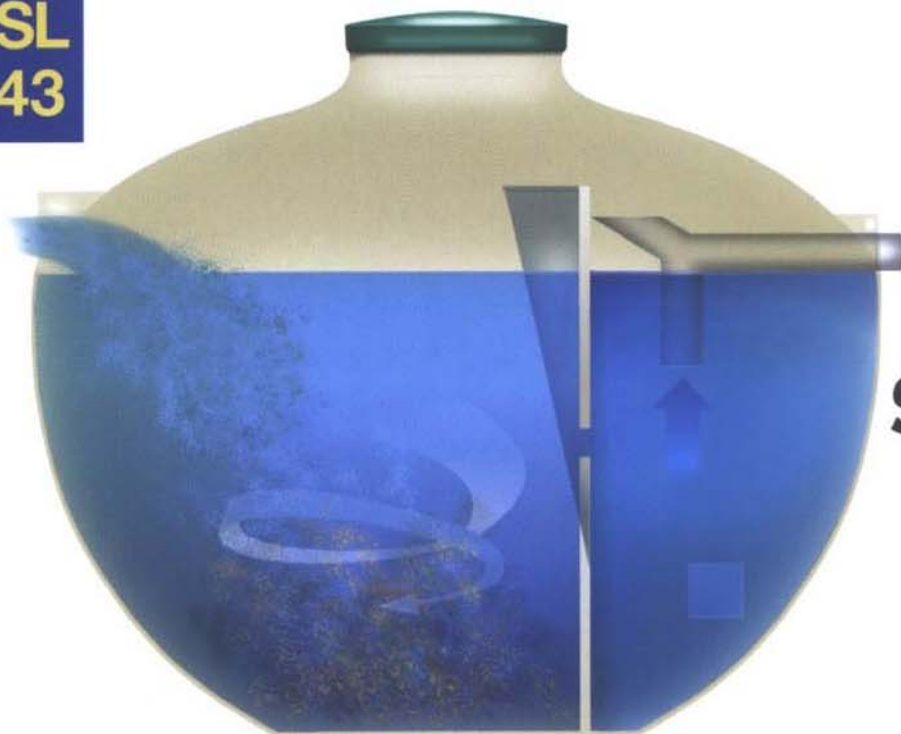

SLAMAVSKILLER SL - 43

For 1 boligenhet med WC

Nedgravingsdybde : 1000 mm fra terreng
til lokk
Våtvolum : 4 m³
Vekt : 170 kg
Diameter inn-/utløp : 110 mm
Antall kammer : 3

Total høyde : 1800 mm
Største diameter tank : 2300 mm
Diameter skjøtestykke : 600 mm



Kan leveres med 1 eller 2 kammer på bestilling.

Leveres med låsbart lokk.

Skjøtestykke på 500 mm eller 1000 mm høyde
leveres for større nedgravingsdybder.

Tanken plasseres på 200 mm sandskikt og
avstemples mot setninger.
Rundt tanken fylles 200 mm lag av sand eller
stenfrie masser.

Monteringsanvisning er festet på hver tank.

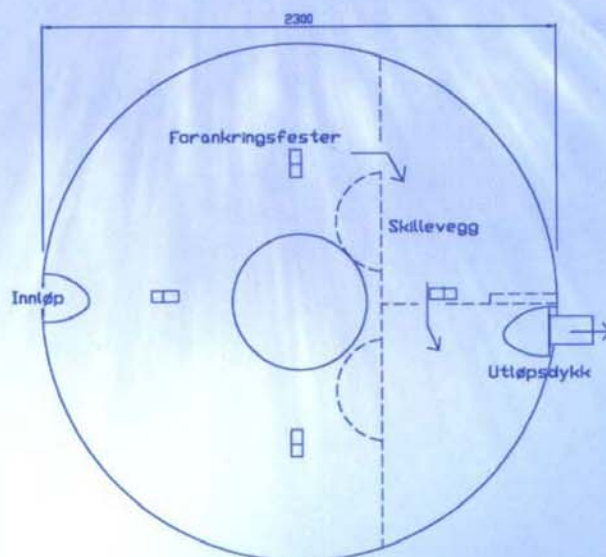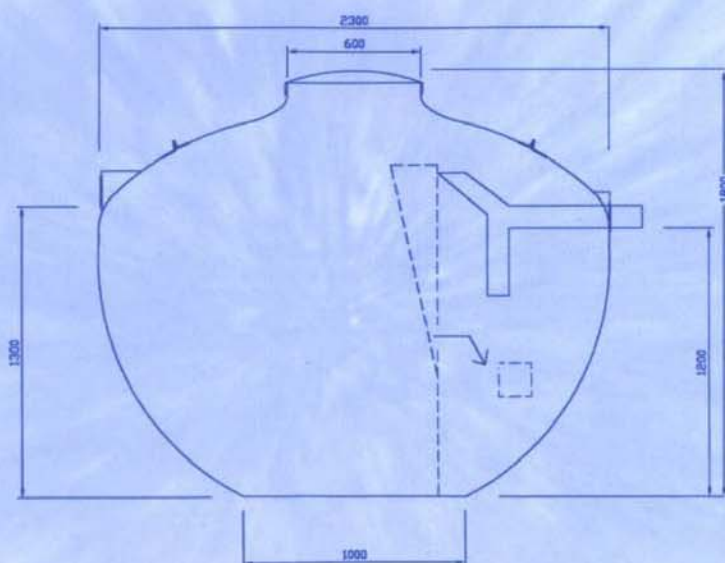



Produktsertifikat

Nr. 1223

SINTEF Byggforsk bekrefter at

Bia slamavskillere i GUP

er i samsvar med kravene i

ISO 527, 178 og 1172

Nominell og hydraulisk kapasitet etter NS-EN 12566-1:2000+A1

Innehaver av sertifikatet:

BIA Miljø AS

5315 Herdla

Produsent:

BIA Miljø AS

5315 herdla

Utstedt : 21.05.2007

Fornyhet: 18.06.2012

Gyldig frem til: 01.07.2017

Produsenten har kontrollavtale med Veritas



.....
Steinar Klubben Nilsen
Sertifiseringsleder