



PLAN 2. ETASJE


RV = Rømningsvei

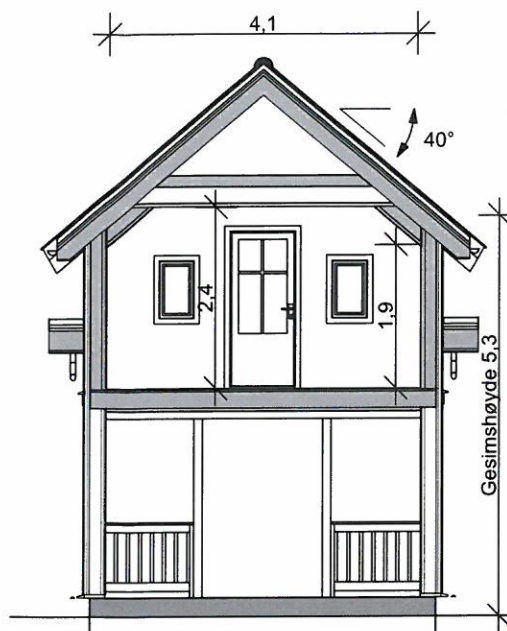


SNITT B-B

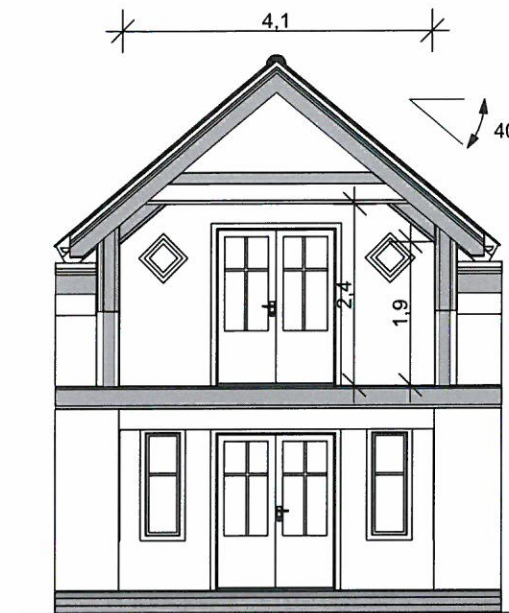

SNITT C-C

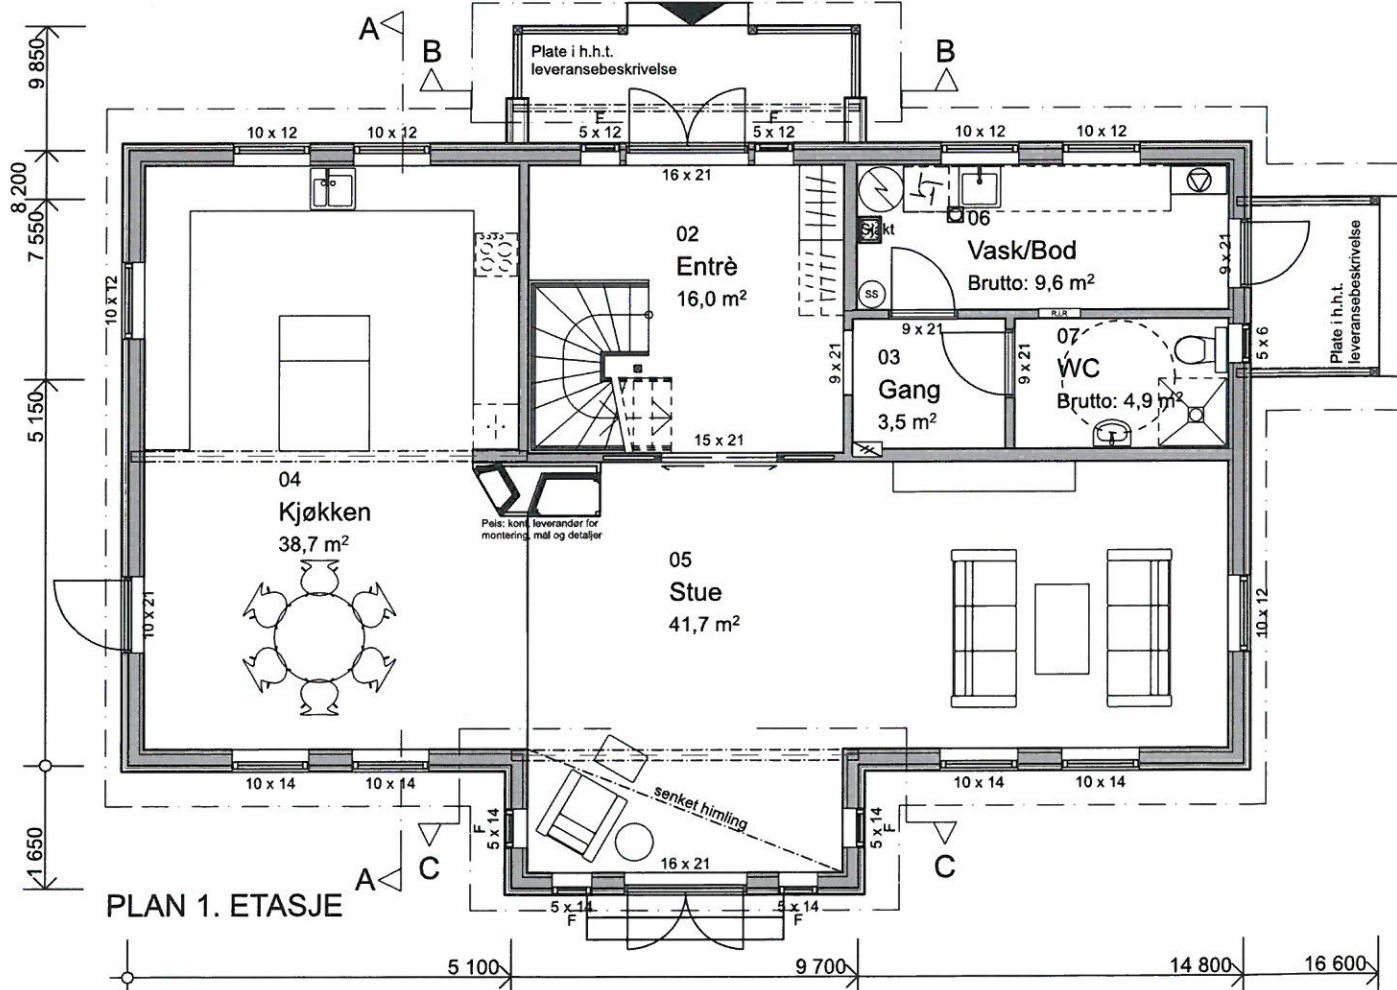

PLAN 1. ETASJE

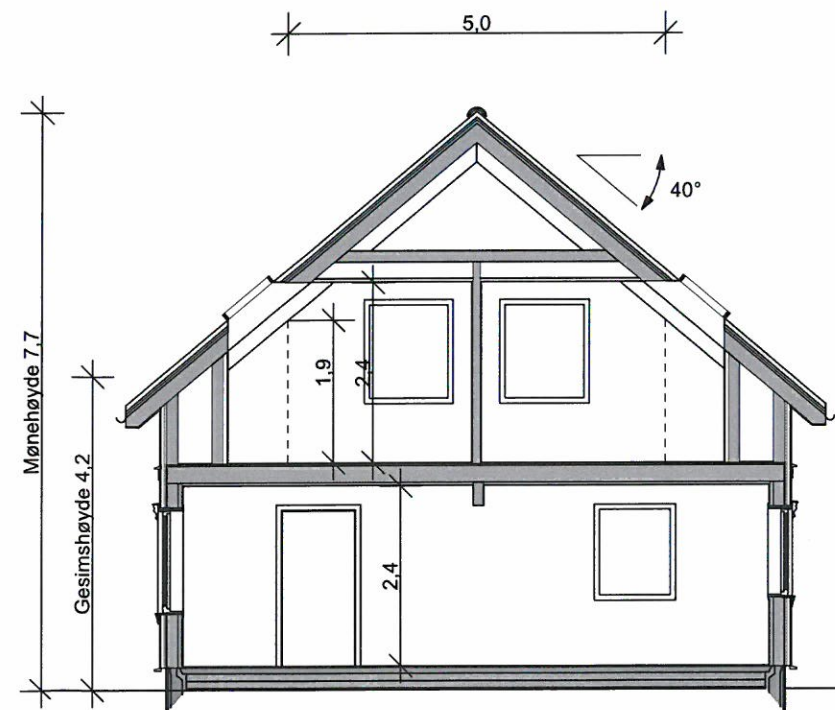

SNITT A-A

BYA 144,8 m²

Bygningens BRA
 PLAN 1.ETJ 118,8 m²
 PLAN 2.ETJ 98,3 m²
 SUM 217,1 m²

OVERBYGD UTEAREAL 19,6 m²

Ekstern sportsbod min 5 m²

Anmeldelsestegning

Revidert 13.10.15 JI: endret bad i 2 etj, samt strl. vinduer generelt.

BLINK HUS Arkitekter as	Byggherre: Trond Floen		Tegn. nr.: A20-01	
	Byggadresse: Hodnesdalsvegen 138, 5915 Hjelmås G.nr. 197, B.nr. 28, Lindås kommune			
	Type bygg: Enebolig	Mål: 1:100	Prosjekt nr.: 16496	
	Utg.pkt: Aurdal	Sign. JI 09.10.15	Plan 1. og 2. Etasje + Snitt	




Helge Rød as

5281 Valestrandsfossen
 Telefon 56 19 37 00, Telefax 56 19 37 01




FASADE MOT

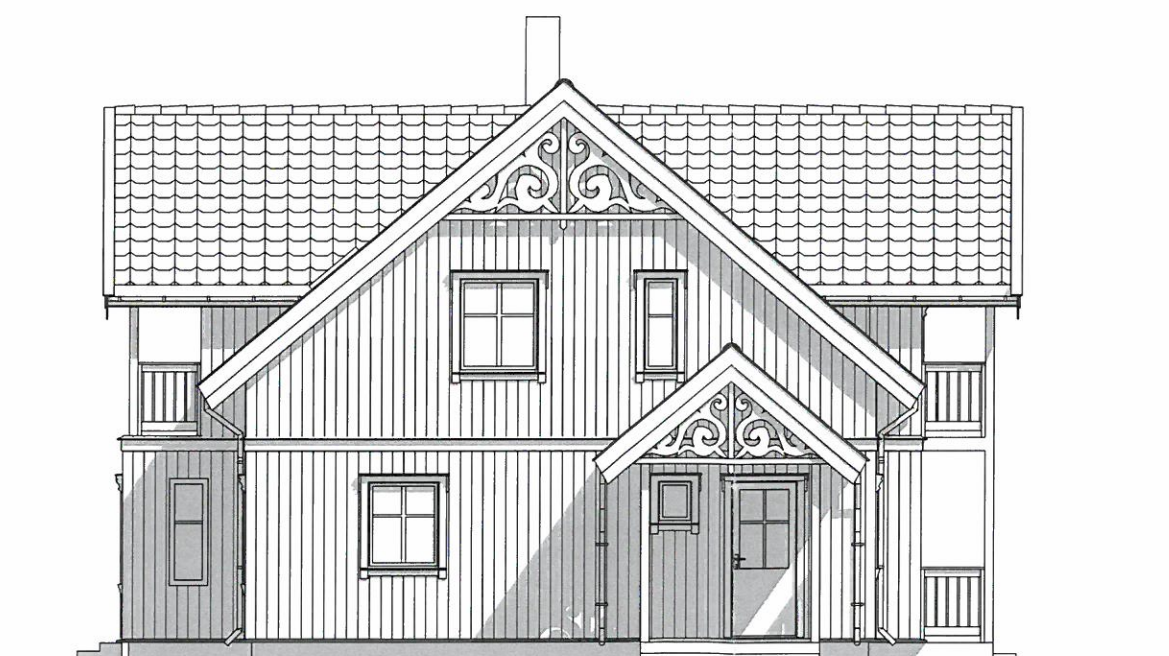

FASADE MOT

Anmeldelsestegning

Revidert 13.10.15 JI: endret bad i 2 etj, samt strl. vinduer generelt.

© BLINK HUS Arkitekter as	Byggherre: Trond Floen			 Helge Rød as 5281 Valestrandfossen Telefon 56 19 37 00, Telefax 56 19 37 01
	Byggadresse: Hodnesdalsvegen 138, 5915 Hjeltnås G.nr. 197, B.nr. 28, Lindås kommune			
	Type bygg: Enebolig	Mål: 1:100 Dato: 09.10.15	Prosjekt nr: 16496	Tegn. nr. A40-01
	Utg.pkt: Aurdal	Sign. JI	Fasade 1 og 2	
© Tegningen er beskyttet i.h.t. lov om opphavsrett.				

E

AURDAL



FASADE MOT



FASADE MOT

Anmeldelsestegning

Revidert 13.10.15 JI: endret bad i 2 etj, samt strl. vinduer generelt.

BLINK HUS Arkitekter as	Byggherre: Trond Floen		Prosjekt nr: 16496		Tegn. nr. A40-02
	Byggadresse: Hodnesdalsvegen 138, 5915 Hjelmås G.nr. 197, B.nr. 28, Lindås kommune				
	Type bygg: Enebolig	Mål: 1:100	Dato: 09.10.15	Fasade 3 og 4	
	Utg.pkt: Aurdal	Sign. JI			
© Tegningen er beskyttet i.h.t. lov om opphavsrett.					


BLINK HUS
Helge Rød as

 5281 Valestrandsfossen
 Telefon 56 19 37 00, Telefax 56 19 37 01