	<b>Lindås kommune</b> Geodata avdeling	
	Oppdatert kart etter grensejustering.	
Dato: 2015.12.16 Sign: LieI	<b>Gnr 214 bnr 216</b>	


- Beliggenhet og høyder må oppfattes som orienterende.**
- Måle Grenser
  - Registrerte Grenser
  - Udefinert grenser
  - Terrengmålte grense
  - Konstruert grensepunkt
  - Bøllig
  - Bustad m/leilighet


- Våningshus
- Storre bustader
- Hytte/feriehus
- Garasje/uthus
- Industri/lager
- Andre bygge







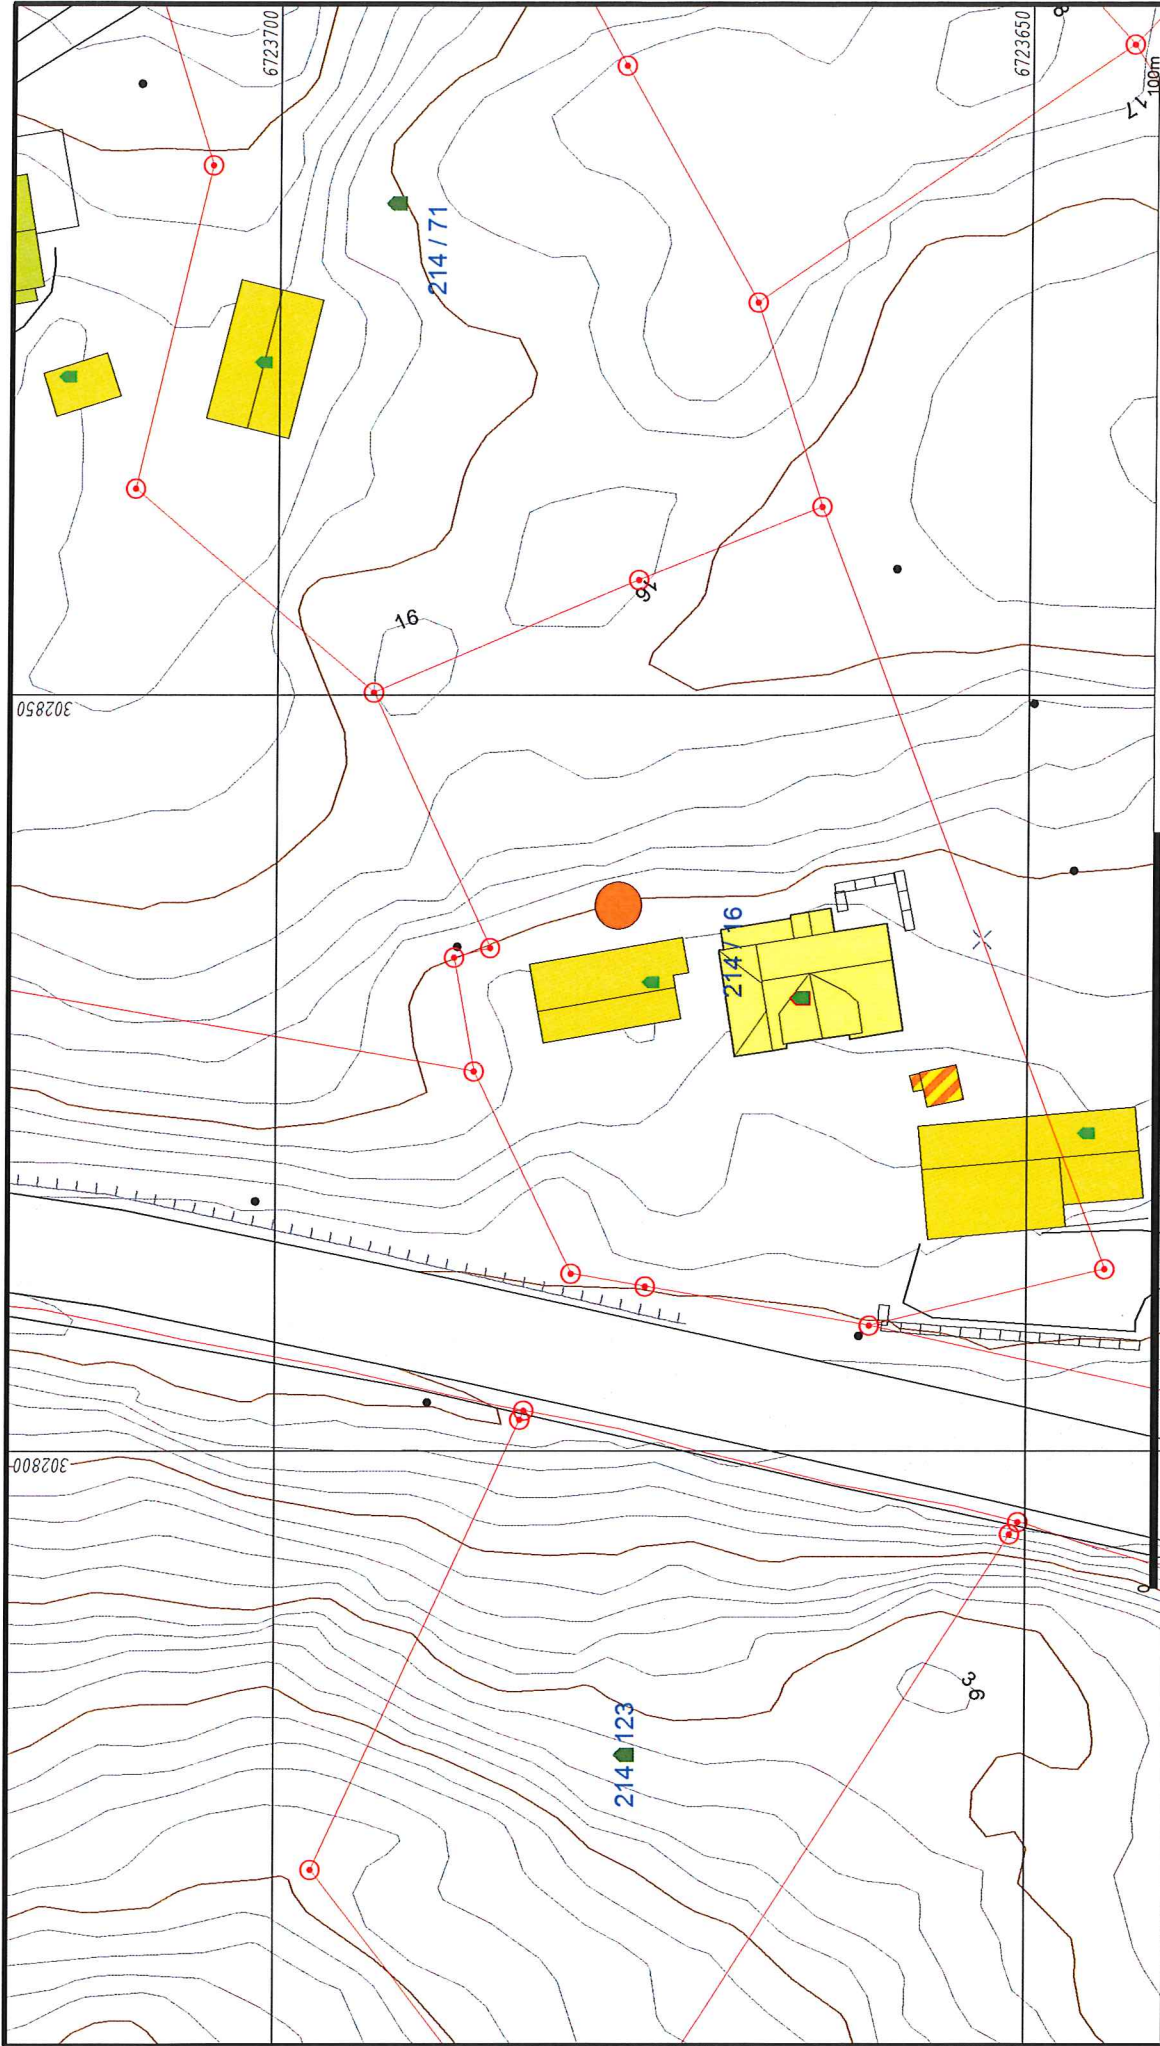








Målestokk  
1:500

100m





	<b>Lindås kommune</b> Geodata avdeling	
	Areal frå Gnr 214 bnr 13 31,5 m <sup>2</sup>	
Dato: 2015.12.16 Sign: Liei <i>L. R.</i>	<b>Gnr 214 bnr 216</b>	

**Lindås kommune**

 -  Målte Grenser
-  Registrerte Grenser
-  Udefinert grenser
-  Terengmålte grense
-  Konstruert grensepunkt
-  Bolig
-  Busstad m/leilighet
-  Våningshus
-  Storre bustader
-  Hytte/feriehuis
-  Garasje/uthus
-  Industri/lager
-  Andre bygg

Beliggenhet og høyder må oppfattes som orienterende.

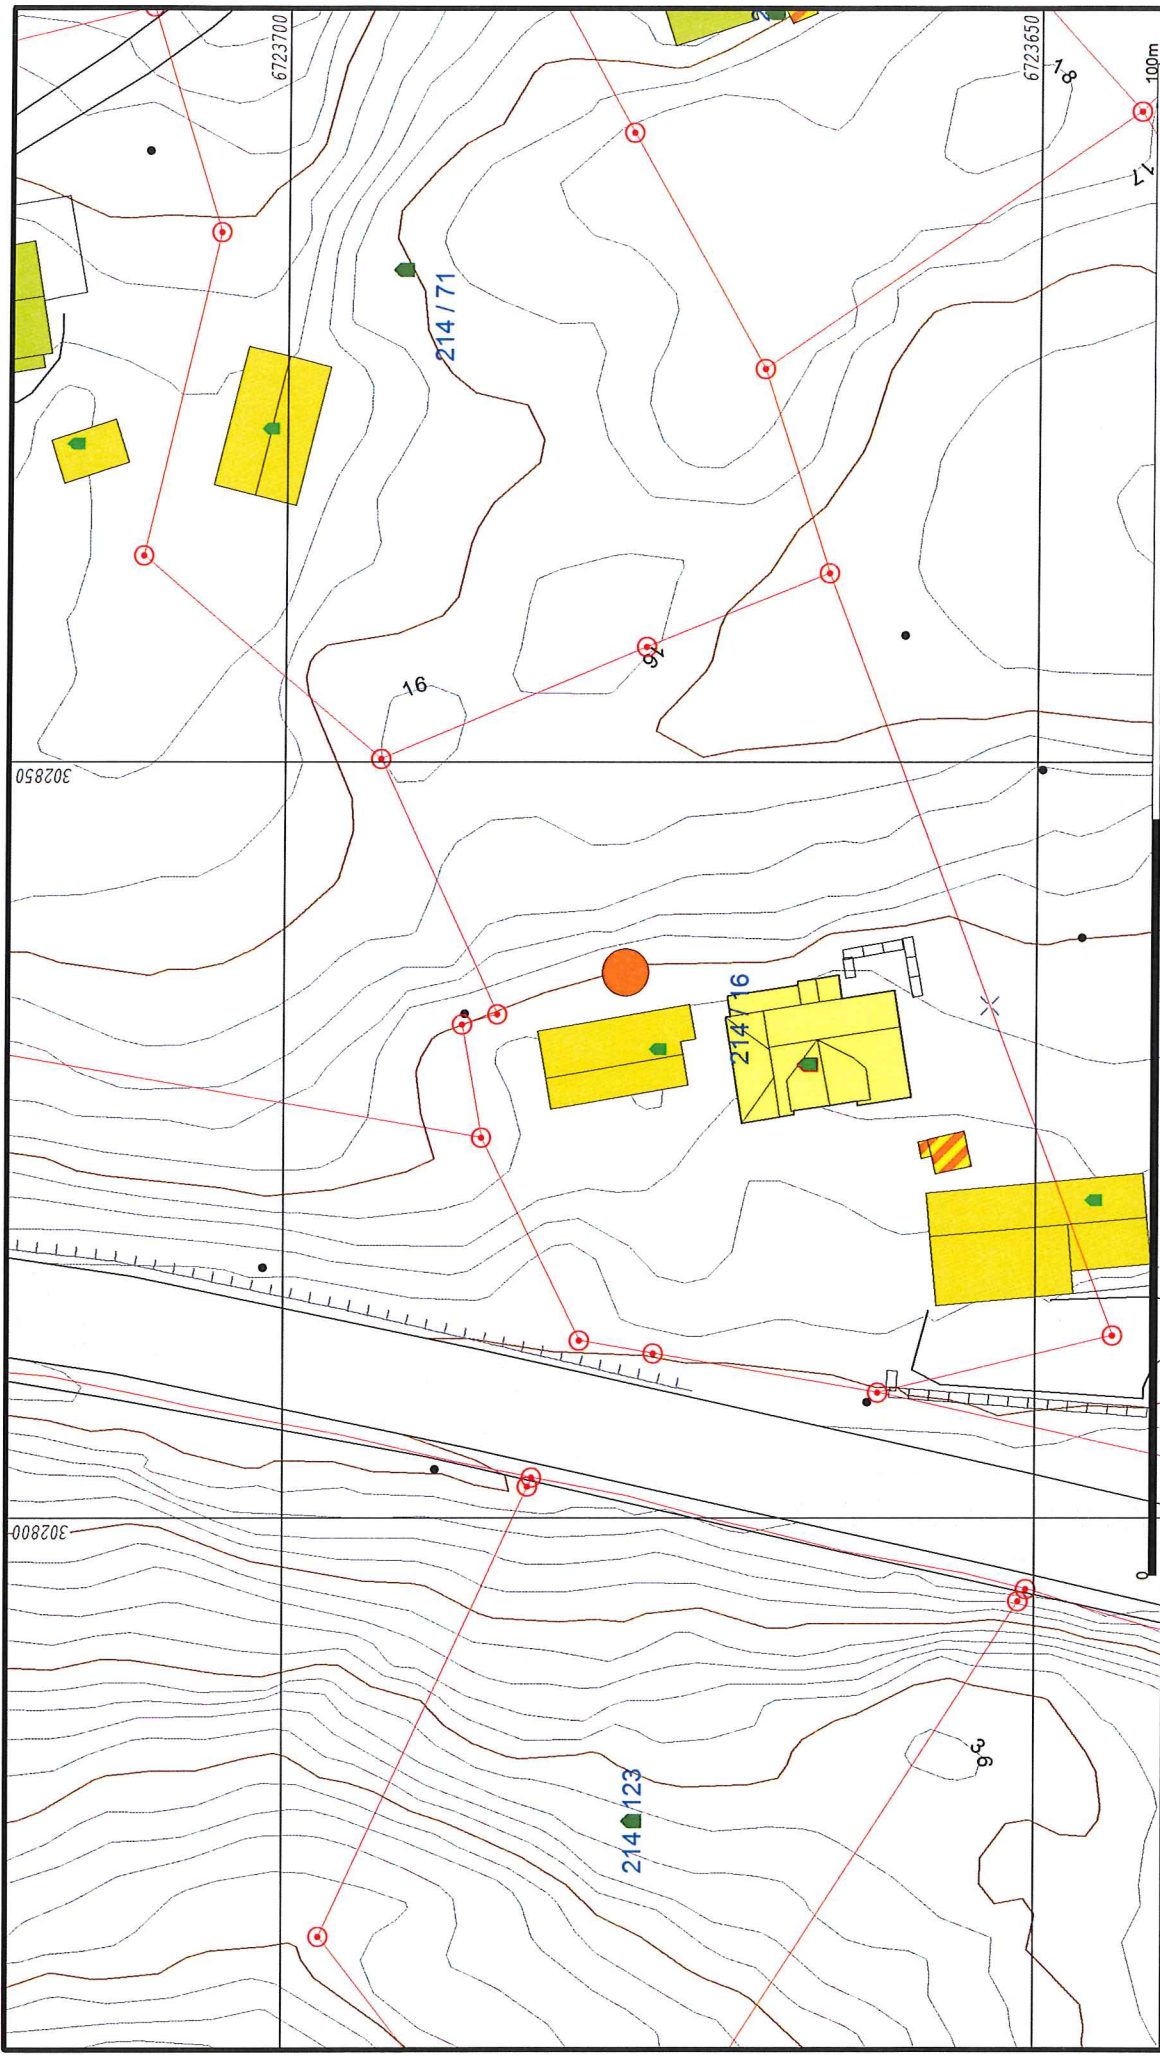

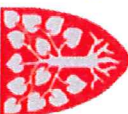 <p>             Lindås kommune              Geodata avdeling              Areal frå Gnr 214 bnr 201 (E39) 62,9 m<sup>2</sup> </p>	<p>             Lindås kommune              Gnr 214 bnr 216           </p>
<p>             Måte Grenser              Registrerte Grenser              Udefinert grenser              Terengmålte grense              Konstruert grensepunkt              Bolig              Busstad m/leilighet           </p>	<p>             Våningshus              Større bustader              Hytte/feriehuis              Garasje/uthus              Industrilager              Andre bygg           </p>
<p>             Dato: 2015.12.15              Skala: 1:500              Beliggenhet og høyder må oppfattes som orienterende.           </p>	