
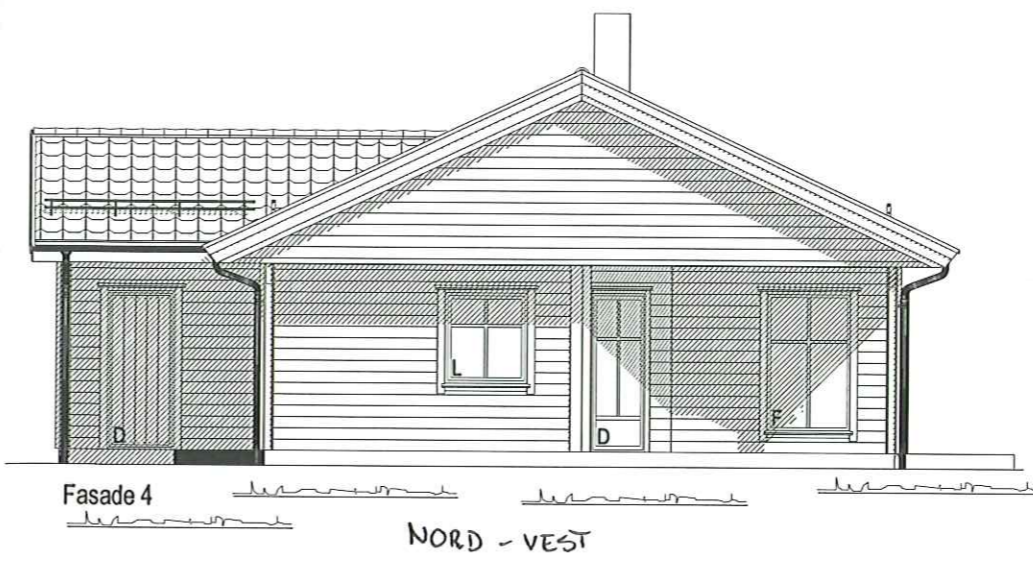


<b>BYGGESØKNADSTEGNINGER</b> <b>PERSPEKTIVER</b>				PROSJEKT DOKUMENT NR.: <b>1059-14</b>
		TILTAK: <b>ENEBOLIG</b>	G.NR.:      B.NR.:	INT. PROSJEKT: ORG. NR.:
LEVERANDØR: <b>REKNES BYGGJEVARER LL</b> <b>MASFJORDVEGEN 187</b> <b>5986 HOSTELAND</b>		ANSVÅLIG PROSJEKTERENDE: <b>REKNES BYGGJEVARER LL</b>		DATO: <b>01.09.2015</b>
TEGNINGEN MÅ IKKE KOPIERES ELLER BENYTTES VED UTFØRELSE AV ARBEIDET UTEN MEDVIRKNING FRA REKNES BYGGJEVARER LL TEGNINGEN ER IKKE GYLDIG UTEN KVALITETSSIKRINGSYSTEMET TILBEKJENNES BYGGJEVARER LL		TEGNER: <b>DB</b>		ARK: <b>506</b>
TILTAKEHÅVER:		WWW.MUNDUS.NO		ARK:

(E)

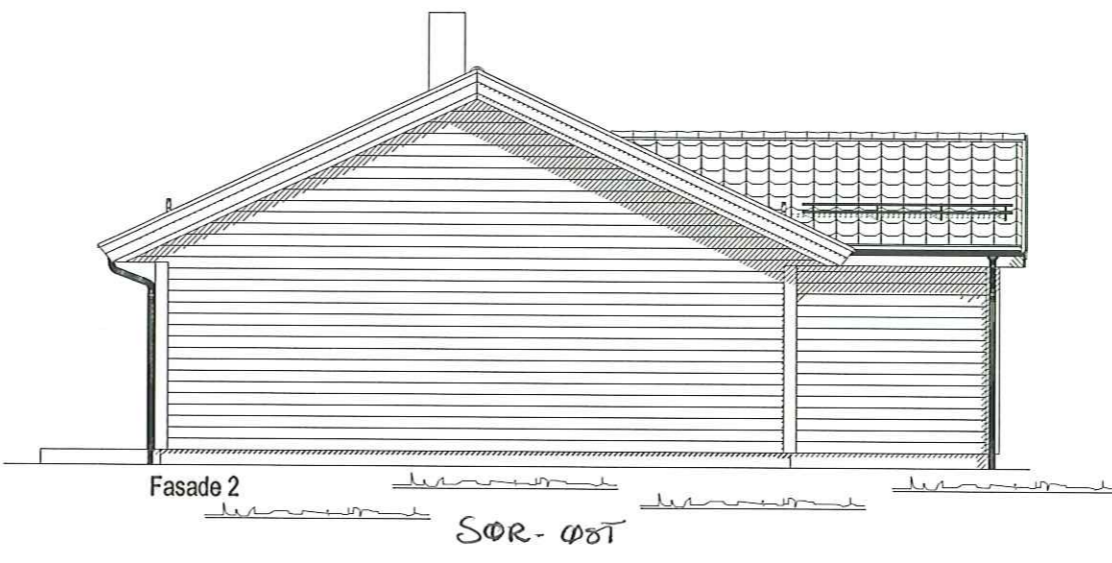

<b>M mundus</b> <small>PROSJEKT                  DOKUMENTASJON</small>	1059-14 <small>INT. PROSJEKT:</small>
	1:100 <small>ORG. NR.:</small>
<small>MÅL:</small>	01.09.2015 <small>INT. PROSJEKT:</small>
<small>ANSVALLIG PROSJEKTERENDE:</small>	DB <small>TEGNER:</small>
ENEBOLIG <small>G.NR. E.NR.:</small>	www.mundus.no <small>ARK:</small>
REKNES BYGGJEVARER LL <small>ANSVALLIG PROSJEKTERENDE:</small>	501 <small>ARK:</small>
REKNES BYGGJEVARER LL MASFJORDVEGEN 187 5986 HOSTELAND <small>TEGNINGEN MÅ IKKE KOPIERES ELLER BENYTTES VED UTFØRELSE AV ARBEIDET UTEN MEDVIRKNING FRA REKNES BYGGJEVARER LL                  TEGNINGEN ER IKKE GYLDIG UTEN KVALITETSSIKRINGSSYSTEMET TIL REKNES BYGGJEVARER LL</small>	

BYGGESØKNADSTEGNINGER  
 ALLE FASADER



LEVERANDØR:

REKNES BYGGJEVARER LL

MASFJORDVEGEN 187

5986 HOSTELAND

(E)

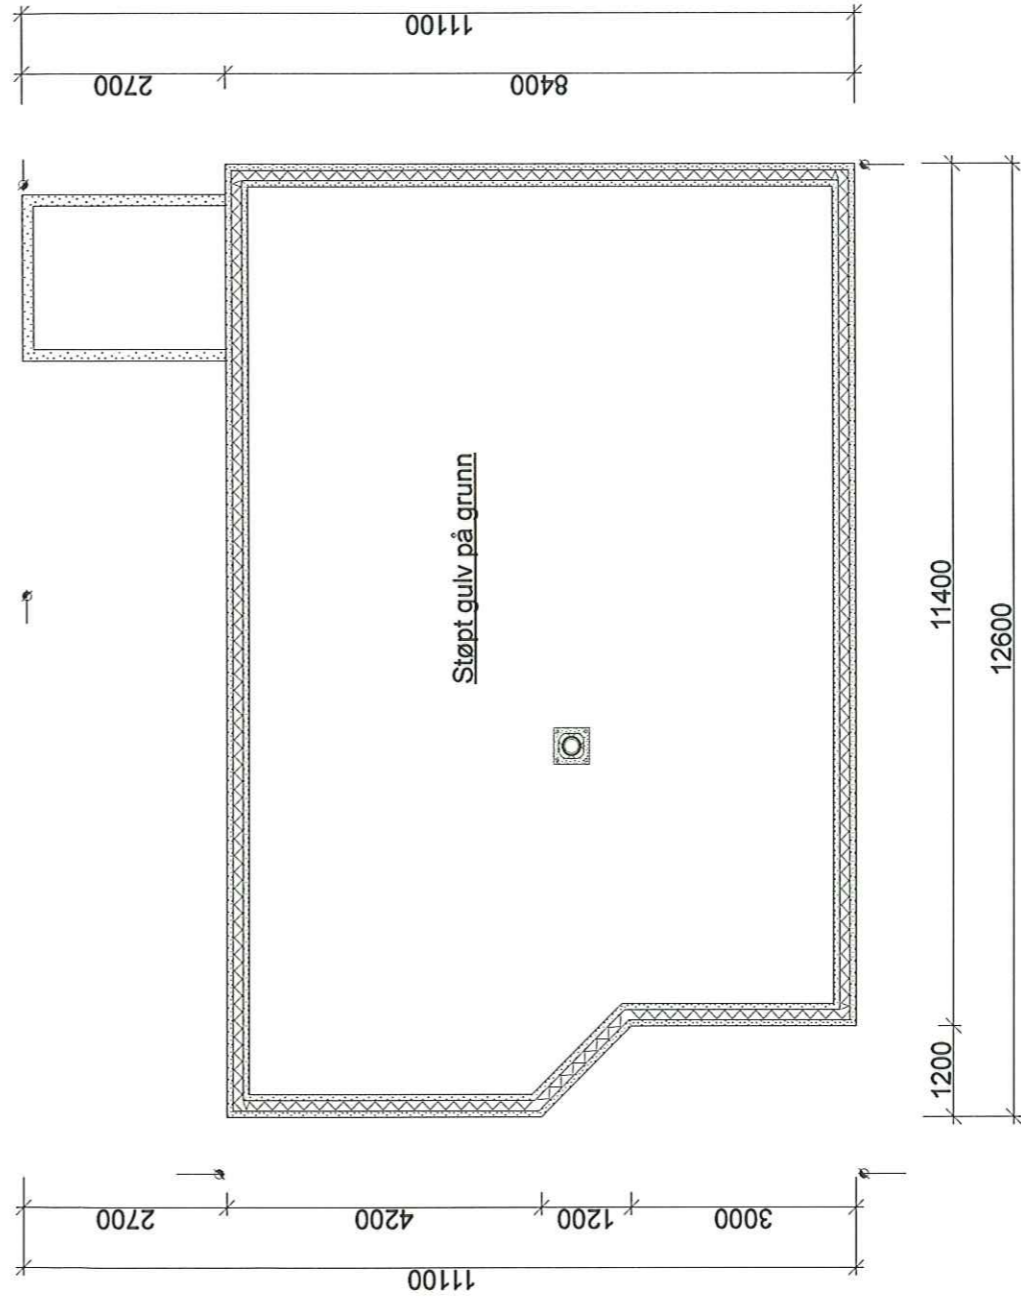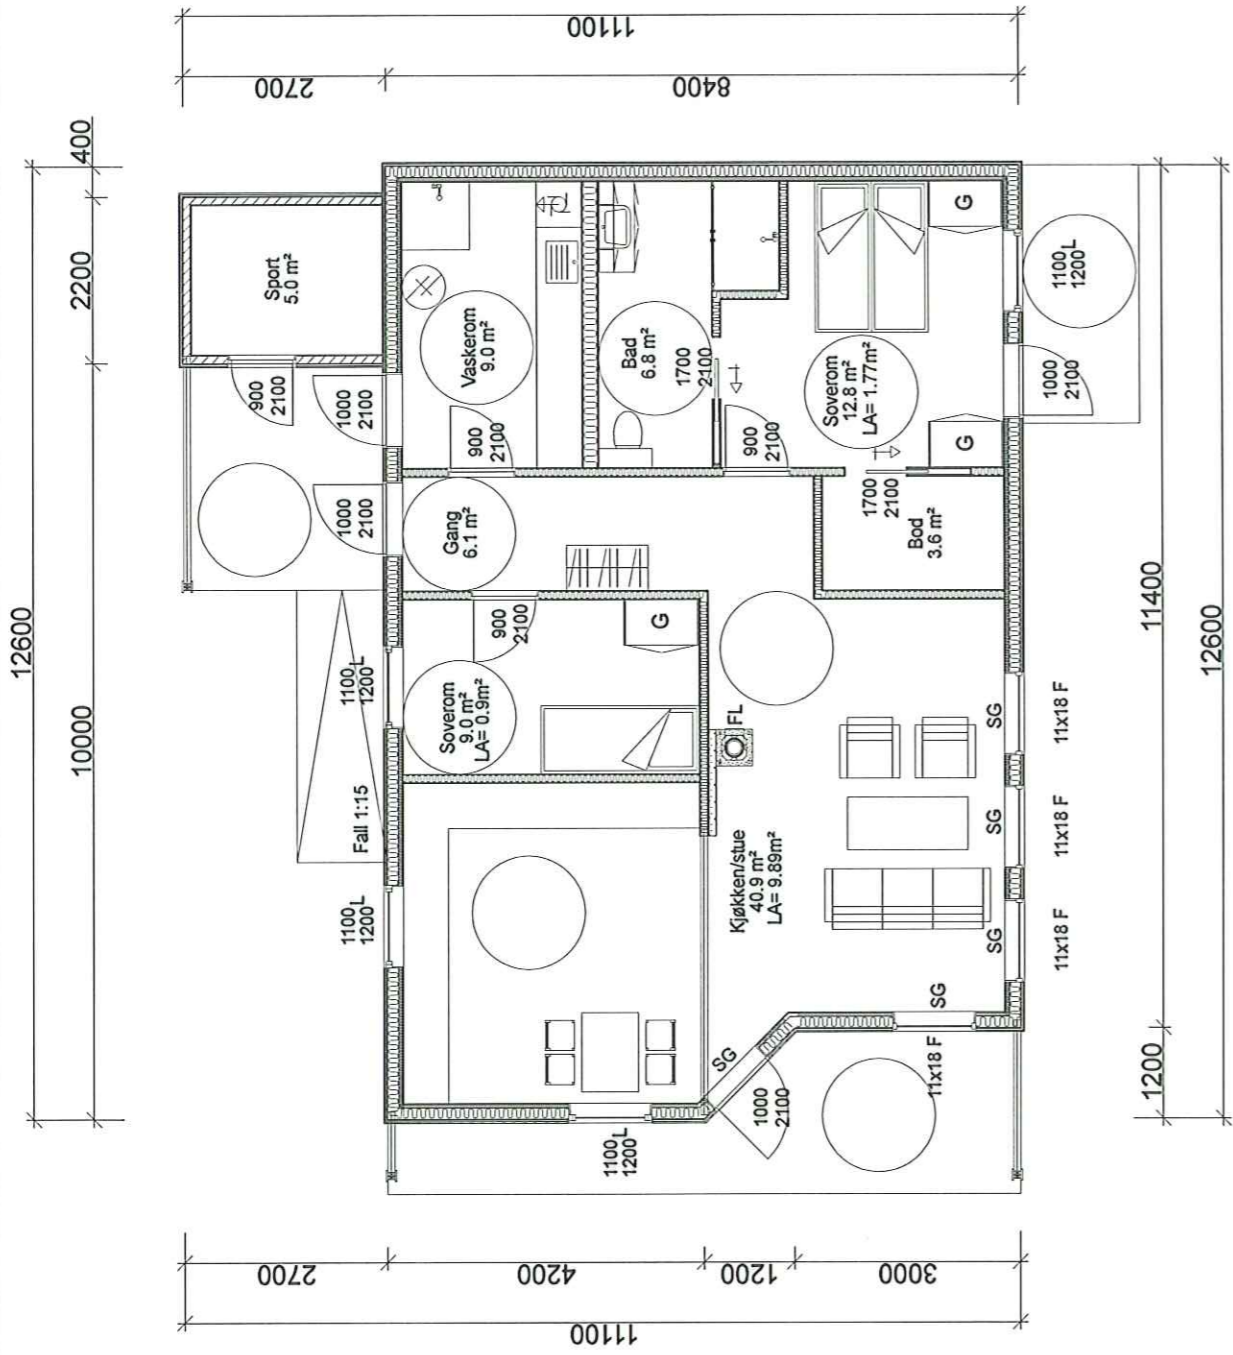



**BYGGESØKNADSTEGNINGER  
HOVEDPLAN OG RINGMUR**



TILTAKSHAVER:	ENEBOILIG	MAL:	1:100	PROSJEKT DAGARKAS:	1059-14
LEVERANDØR:	REKNES BYGGJEVARER LL MASFJORDVEGEN 187 5986 HOSTELAND	G.NR. B.NR.:		INT. PROSJEKT:	
ANSVALLIG PROSJEKTERENDE:	REKNES BYGGJEVARER LL	DATE:	01.09.2015	ORG. NR.:	
TEGNINGEN MÅ IKKE KOPIERES ELLER BENYTTES VED UTFØRELSE AV ARBEIDSLUTEN MEDVIRKNING FRA REKNES BYGGJEVARER LL TEGNINGEN ER IKKE GYLDIG UTEN KVALITETSSIKRINGSSYSTEMET TIL REKNES BYGGJEVARER LL		TEGNER:	DB	ARK:	503
		WWW.mundus.no			



(E)

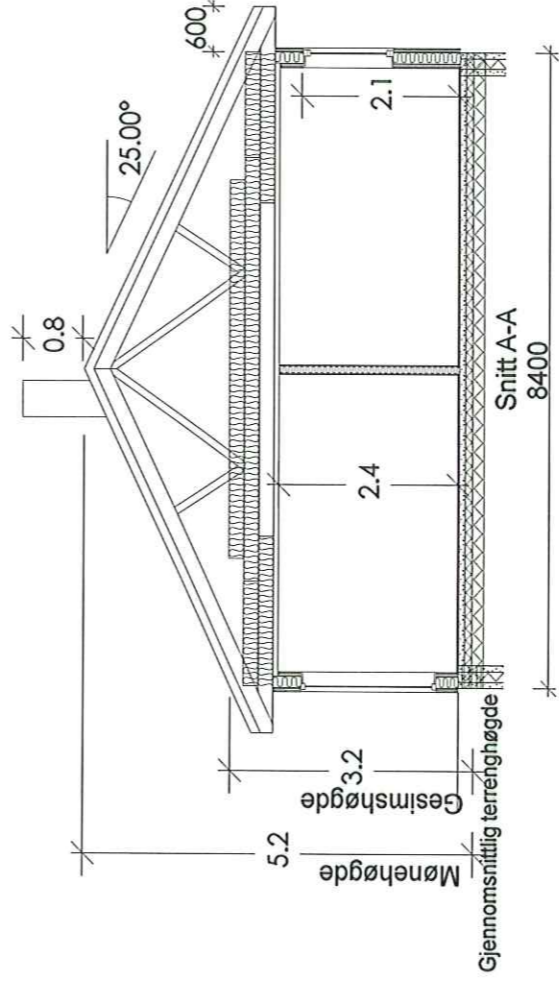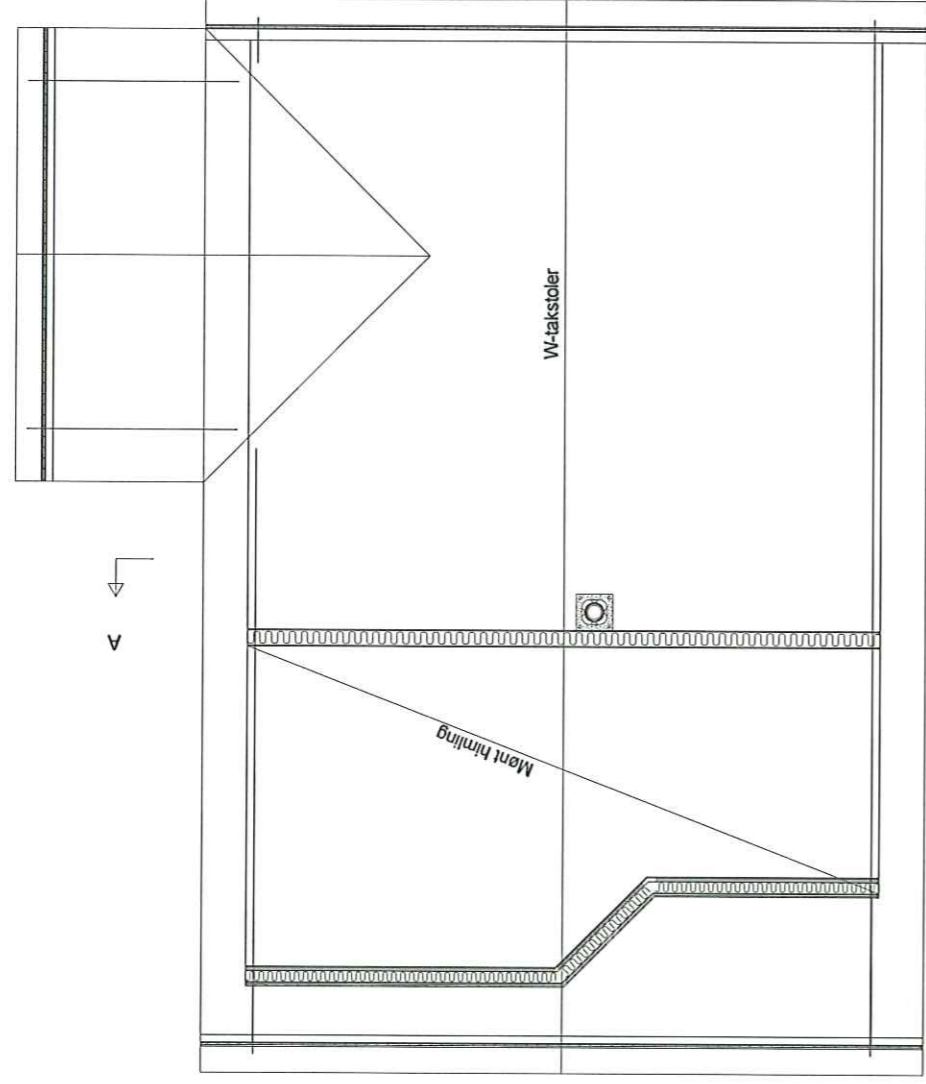

Åpent overbygget areal: 16.8m<sup>2</sup>

AREALER	BTA	BRA
Lof		
Etasjeplan		
Hovedetasje	110.0 m <sup>2</sup>	88.0 m <sup>2</sup>
Underetasje		
Kjeller		
Leilighet 1		
Leilighet 2		
Summer:	110m <sup>2</sup>	104.8m <sup>2</sup>
BYA		128.4 m <sup>2</sup>

**BYGGESØKNADSTEGNINGER  
TAKPLAN OG SNITT**

TILTAKSHVER: <b>REKNES BYGGJEVARER LL MASFJORDVEGEN 187 5986 HOSTELAND</b>	TILTAK: <b>ENEBOLIG</b>	G.NR. B.NR.  <b>DB</b>	M <b>mundus</b>
	ANSVALIG PROSJEKTERENDE: <b>REKNES BYGGJEVARER LL</b>		
LEVERANDØR: <b>REKNES BYGGJEVARER LL MASFJORDVEGEN 187 5986 HOSTELAND</b>	ANSVALIG PROSJEKTERENDE: <b>REKNES BYGGJEVARER LL</b>	PROSJEKT DAKARKAS: <b>1059-14</b>	INT. PROSJEKT: <b>1059-14</b>
TEGNINGEN ER IKKE KOPIERES ELLER BENYTTES VED UTFØRELSE AV ARBEIDET UTEN MEDVIRKNING FRA REKNES BYGGJEVARER LL	TEGNINGEN ER IKKE GYLDIG UTEN KVALITETSSIKRINGSSYSTEMET TBEKNES BYGGJEVARER LL	DATE: <b>01.09.2015</b>	ORG. NR. <b>DB</b>
		TEGNER: <b>DB</b>	ARK: <b>505</b>
		WWW: <b>www.mundus.no</b>	



**PROSJEKT FOR ANSVARSRETT**  
BYGGKONTRAKT FOR BYGGKVALITET