



Lindås kommune
Byggesaksavdelingen

Kvernhusmyrane 20
5914 ISDALSTØ

LINDÅS KOMMUNE	
Kløyving	
17.12.2015	
Art. saksnr.	Saksnr.
Saksnr.	Tilgjengelig

Tjuvikveien 4
5108 Hordvik
Telefon 55 19 10 01
Telefax 55 19 14 10
Mobiltelefon 900 71 490
E-post: s-hallgr@online.no
Foretaksregisteret NO 956 583 381 MVA

Dato: 15.12.2015

Deres ref.

Prosj.nr.

**G.nr 108 Br.nr.468 til G.nr 99 Br.nr 2 VANNLEDNING FRA STENEKAIEN TIL VÅGSEIDET.
VANNLEDNING I TRASE LANGS SJØBUNN OG I GRØFT FOR TILKNYTNINGER EKSISTERENDE VANNFORSYningsANLEGG.
SØKNAD OM RAMMETILLATELSE.**

Vi viser til kontakter mellom Deres etat og etat for Teknisk Drift tidligere i inneværende måned.

Undertegnede er gitt i oppdrag å planlegge ny hovedvannledning fra eksisterende vannledning ved Stene-kaien til tilknytning eksisterende vannforsynings anlegg Vågseidet. Tiltaket er nødvendiggjort for å håndtere behov for økt vannforsyning til planlagt asylmottak i Hotel Lune Hule, og tiltaket er derfor gitt høy prioritet hos tiltakshaver og hos undertegnede..

Det er i brev datert 26.11.-15 sendt forespørsel og søknad om forhåndsuttale fra Bergen og Omland Havnevesen, se vedlegg Q1 og foreløpig svar derfra vedlegg Q1.1.

Når endelig uttale fra BOH foreligger vil denne umiddelbart, og senest ved søknad om igangsettingstillatelse, bli oversendt som dokumentasjon i saken.

I e post datert 26.11.-15 foreligger uttale fra Deres etat vedr tiltakets forhold til gjeldende kommunedelplan for området.

Det vedlegges søknad om rammetillatelse for hele tiltaket, inklusiv del stekninger i land og i sjø og søknad om ansvarsrett for søkerfunksjon og prosjektering.

Tiltaket berører bare i svært liten grad tilstøtende eiendommer og det søkes derfor, og etter avtale med avdeling for Teknisk Drift om fritak for nabovarsling av tiltaket.

Som nevnt er det av svært stor betydning at grunnlaget for tilfredsstillende vannforsyning i området bedre snarest mulig og vi håper derfor på en så rask som mulig saksbehandling.

Ytterligere opplysninger vedrørende tiltaket kan innhentes hos undertegnede og/eller hos kommunens prosjektansvarlige ved Teknisk Drift, Atle Dingen.

Vi hører gjerne fra Dem med det første.

Med vennlig hilsen


Stein Hallgren

Søknad om tillatelse til tiltak

etter plan- og bygningsloven § 20-3, jf. § 20-1

☒ Rammetillatelse

☐ Ett-trinns søknadsbehandling

Oppfylles vilkårene for 3 ukers saksbehandling, jf. § 21-7 annet ledd? ☐ Ja ☐ Nei

Søknad om ansvarsrett for ansvarlig søker

Foreligger sentral godkjenning? ☒ Ja ☐ Nei

Hvis nei, vedlegg byggblankett 5159.



Berører tiltaket eksisterende eller fremtidige arbeidsplasser? ☐ Ja ☒ Nei

Hvis ja, skal samtykke innhentes fra Arbeidstilsynet før igangsetting av tiltaket. Byggblankett 5177 med vedlegg.

Berører tiltaket byggverk oppført før 1850, jf. Kulturminneloven § 25, andre ledd? ☐ Ja ☒ Nei

Hvis ja, skal uttalelse fra fylkeskommunen foreligge før igangsettelse av tiltaket.

Opplysninger gitt i søknad eller vedlegg til søknaden, herunder oppretting eller endring av matrikkelenhet, vil bli registrert i matrikkelen.

Søknaden gjelder							
Eiendom/ byggsted	Gnr. 108	Bnr. 468	Festenr.	Seksjonsnr.	Bygningsnr.	Bolignr.	Kommune LINDÅS KOMMUNE
	Adresse Stenekaien				Postnr. 5955	Poststed LINDÅS	
Planlagt bruk/formål	☐ Bolig ☐ Fritidsbolig ☐ Garasje ☒ Annet: Ny vannledning Stenekai-Vågseide			Beskriv		Bygn.typekode (jf. s. 2)	
Tiltakets art pbl § 20-1 (flere kryss mulig)	Nye bygg og anlegg	☐ Nytt bygg *)	☐ Parkeringsplass *)	☒ Anlegg	☐ Veg	☐ Vesentlig terrenginngrep	
	Endring av bygg og anlegg	☐ Tilbygg, påbygg, underbygg *)			☐ Fasade		
		☐ Konstruksjon	☐ Reparasjon	☐ Ombygging			☐ Anlegg
	Endring av bruk	☐ Bruksendring	☐ Vesentlig endring av tidligere drift				
	Riving	☐ Hele bygg *)	☐ Deler av bygg *)	☐ Anlegg			
	Bygn.tekn. installasj.**)	☐ Nyanlegg *)	☐ Endring	☐ Reparasjon			
	Endring av bruks- enhet i bolig	☐ Oppdeling	☐ Sammenføyning				
	Innhegning, skilt	☐ Innhegning mot veg	☐ Reklame, skilt, innretning e.l.				
*) Byggblankett 5175 fylles ut og vedlegges. (Vedlegg gruppe A) **) Gjelder kun når installasjonen ikke er en del av et større tiltak.							

Vedlegg	Beskrivelse av vedlegg	Gruppe	Nr. fra – til	Ikke relevant
Opplysninger om tiltakets ytre rammer og bygningsspesifikasjon (Byggblankett 5175)		A	–	☒
Dispensasjonssøknad (begrunnelse/vedtak) (pbl kap. 19)		B	–	☒
Nabovarsling (Kvittering for nabovarsel/Opplysninger gitt i nabovarsel/nabomerknader/kommentarer til nabomerknader)		C	Se brev –	☒
Situasjonsplan, avkjørselsplan bygning/eiendom		D	–	☒
Tegninger		E	–	☒
Redegjørelser/kart		F	1 – 3	☐
Søknad om ansvarsrett/gjennomføringsplan		G	1 – 2	☐
Boligspesifikasjon i Matrikkelen		H	–	☒
Uttalelse/vedtak fra annen offentlig myndighet		I	Ettersend: –	☐
Andre vedlegg		Q	1 – 2	☐

Erklæring og underskrift			
Ansvarlig søker bekrefter at hele tiltaket belegges med ansvar, og dekker kravene i henhold til plan- og bygningsloven. En er kjent med reglene om straff og sanksjoner i pbl kap. 32 og at det kan medføre reaksjoner dersom det gis uriktige opplysninger.			
Ansvarlig søker for tiltaket		Tiltakshaver	
Foretak ING. S. HALLGREN VVA-PLANLEGGING AS	Org.nr. 956583381	Navn Lindås kommune	
Adresse Tjuvikveien 4		Adresse Kvernhusmyrane 20	
Postnr. 5108	Poststed HORDVIK	Postnr. 5914	Poststed
Kontaktperson Ing. Stein Hallgren	Telefon 55191001	Mobiltelefon 90071490	Eventuelt organisasjonsnummer
E-post s-hallgr@online.no	E-post atie.dingen@lindas.kommune.no		Telefon (dagtid) 56375000
Dato 15.12.2015	Underskrift <i>Ing. Stein Hallgren</i>		Dato 16.12.2015
Gjentas med blokkbokstaver STEIN HALLGREN		Gjentas med blokkbokstaver ATLE DINGEN	

Bygningstyppekoder		
BOLIG		
Dersom bruksarealet til bolig er større enn bruksarealet til annet enn bolig, velges bygningstype kodet innen hovedgruppen "Bolig" (111–199). Ved valg av bygningstype velges den med størst andel av arealet innen hovedgruppen.		
Enebolig 111 Enebolig 112 Enebolig med hybel/sokkelleilighet 113 Våningshus Tomannsbolig 121 Tomannsbolig, vertikaldelt 122 Tomannsbolig, horisontaldelt 123 Våningshus, tomannsbolig, vertikaldelt 124 Våningshus tomannsbolig, horisontaldelt Rekkehus, kjedehus, andre småhus 131 Rekkehus 133 Kjede-/atriumhus 135 Terrassehus 136 Andre småhus med 3- boliger eller flere	Store boligbygg 141 Stort frittliggende boligbygg på 2 et. 142 Stort frittliggende boligbygg på 3 og 4 et. 143 Stort frittliggende boligbygg på 5 et. eller mer 144 Store sammenbygde boligbygg på 2 et. 145 Store sammenbygde boligbygg på 3 og 4 et. 146 Store sammenbygde boligbygg på 5 et. eller mer Bygning for bofellesskap 151 Bo- og servicesenter 152 Studenthjem/studentboliger 159 Annen bygning for bofellesskap*	Fritidsbolig 161 Hytter, sommerhus ol. fritidsbygg 162 Helårsbolig som benyttes som fritidsbolig 163 Våningshus som benyttes som fritidsbolig Koie, seterhus og lignende 171 Seterhus, sel, rorbu og liknende 172 Skogs- og utmarkskoie, gamle Garasje og uthus til bolig 181 Garasje, uthus, anneks til bolig 182 Garasje, uthus, anneks til fritidsbolig Annen boligbygning 193 Boligbrakker 199 Annen boligbygning (sekundærbolig reindrift)
ANNET		
Dersom bruksarealet ikke omfatter bolig eller bruksarealet til bolig er mindre enn til annet, velges bygningstype kodet innen "Annet" (211–840) ut fra hovedgruppen som samlet utgjør det største arealet. Ved valg av bygningstype velges den med størst andel av arealet innen hovedgruppen.		
INDUSTRI OG LAGER Industribygning 211 Fabrikbygning 212 Verkstedsbygning 214 Bygning for renseanlegg 216 Bygning for varmforsyning 219 Annen industribygning * Energiforsyningsbygning 221 Kraftstasjon (> 15 000 kVA) 223 Transformatorstasjon (> 10 000 kVA) 229 Annen energiforsyning * Lagerbygning 231 Lagerhall 232 Kjøle- og fryselager 233 Silobygning 239 Annen lagerbygning * Fiskeri- og landbruksbygning 241 Hus for dyr/landbruk, lager/silo 243 Veksthus 244 Driftsbygning fiske/fangst/oppdrett 245 Naust/redskapshus for fiske 248 Annen fiskeri- og fangstbygning 249 Annen landbruksbygning * KONTOR OG FORRETNING Kontorbygning 311 Kontor- og administrasjonsbygning, rådhus 312 Bankbygning, posthus 313 Mediabygning 319 Annen kontorbygning * Forretningsbygning 321 Kjøpesenter, varehus 322 Butikk/forretningsbygning 323 Bensinstasjon 329 Annen forretningsbygning * 330 Messe- og kongressbygning SAMFERDSEL OG KOMMUNIKASJON Ekspedisjonsbygning, terminal 411 Ekspedisjonsbygning, flyterminal, kontrolltårn 412 Jernbane- og T-banestasjon 415 Godsterminal 416 Postterminal 419 Annen ekspedisjon- og terminalbygning * Telekommunikasjonsbygning 429 Telekommunikasjonsbygning	Garasje- og hangarbygning 431 Parkeringshus 439 Annen garasje-/hangarbygning * Veg- og trafikktilsynsbygning 441 Trafikktilsynsbygning * 449 Annen veg- og biltilsynsbygning * HOTELL OG RESTAURANT Hotellbygning 511 Hotellbygning 512 Motellbygning 519 Annen hotellbygning * Bygning for overnatting 521 Hospits, pensjonat 522 Vandrer-/feriehjem 523 Appartement 524 Camping/utelehytte 529 Annen bygning for overnatting * Restaurantbygning 531 Restaurantbygning, kafébygning 532 Sentralkjøkken, kantinebygning 533 Gatekjøkken, kioskbygning 539 Annen restaurantbygning * KULTUR OG UNDERVISNING Skolebygning 611 Lekeparks 612 Barnehage 613 Barneskole 614 Ungdomsskole 615 Kombinert barne- ungdomsskole 616 Videregående skole 619 Annen skolebygning * Universitets-, høgskole og forskningsbygning 621 Universitet/høgskole m/auditorium, lesesal mv. 623 Laboratoriebygning 629 Annen universitets-, høgskole og forskningsbygning * Museums- og biblioteksbygning 641 Museum, kunstgalleri 642 Bibliotek/mediatek 643 Zoologisk-/botanisk hage (bygning) 649 Annen museums-/biblioteksbygning * *) eller bygning som har nær tilknytning til/tjener slike bygninger	Idrettsbygning 651 Idrettshall 652 Ishall 653 Svømmehall 654 Tribune og idrettsgarderobe 655 Helsestudio 659 Annen idrettsbygning * Kulturhus 661 Kino-/teater-/opera-/konsertbygning 662 Samfunnshus, grendehus 663 Diskotek 669 Annen kulturhus * Bygning for religiøse aktiviteter 671 Kirke, kapell 672 Bedehus, menighetshus 673 Krematorium/gravkapell/bårehus 674 Synagoge, moske 675 Kloster 679 Annen bygning for religiøse aktiviteter * HELSE Sykehus 719 Sykehus * Sykehjem 721 Sykehjem 722 Bo- og behandlingssenter 723 Rehabiliteringsinstitusjon, kurbad 729 Annen sykehjem * Primærhelsebygning 731 Klinikk, legeskontor/-senter/-vakt 732 Helse-/sosialsenter, helsestasjon 739 Annen primærhelsebygning * FENGSEL, BEREDSKAP O.A. Fengselsbygning 819 Fengselsbygning * Beredskapsbygning 821 Politistasjon 822 Brannstasjon, ambulansestasjon 823 Fyrstasjon, losstasjon 824 Stasjon for radarovervåk. av fly-/skipstrafikk 825 Tilfluktsrom/bunker 829 Annen beredskapsbygning * 830 Monument 840 Offentlig toalett

Vedlegg nr.

G-

Side

1 av 1



Søknad om ansvarsrett

etter plan- og bygningsloven

Søknaden gjelder

Eiendom/ byggsted	Gnr.	Bnr.	Festenr.	Seksjonsnr.	Bygningsnr.	Bolignr.	Kommune
	108	468					LINDÅS KOMMUNE
	Adresse				Postnr.	Poststed	
	Steneikaen				5955	LINDÅS	

Foretak

Foretak	Organisasjonsnr.		
Ing. Stein Hallgren VVA planlegging a.s.	956583381		
Adresse	Postnr.	Poststed	
Tjuvikveien 4	5108	HORDVIK	
Kontaktperson	Telefon	Mobiltelefon	
Stein Hallgren	55191001	90071490	
E-post			
S-hallgr@online.no			

Ansvarsområde

Funksjon (SØK, PRO, UTF, kontroll)	Beskrivelse av ansvarsområdet	Tiltaks- klasse	Våre samsvarserklæringer/kontrollerklæringer vil foreligge ved: (sett X)			
			Søknad om ramme- tillatelse	Søknad om igangsettings- tillatelse/ ett-trinns søknad	Søknad om midlertidig brukstillatelse	Søknad om ferdigattest
SØK	Søkerfunksjon hele tiltaket	2				X
PRO	Prosjektering av VA anlegg	2		X		

Godkjenning av foretak

Foreligger sentral godkjenning innenfor ansvarsområdene?	☒ Ja	☐ Nei
Dekkes ansvarsområdet av sentral godkjenning	☒ Helt	☐ Delvis ☐ Nei
Hvis delvis, beskriv det som ikke dekkes (Er det behov for ytterligere plass, beskriv i eget vedlegg):		
Hvis nei eller delvis, legg ved "Vedlegg til søknad om ansvarsrett der foretaket ikke har sentral godkjenning".		

Erklæringer og underskrifter

Foretaket er kjent med reglene om straff og sanksjoner i pbl kap 32 og at det kan medføre reaksjoner dersom det gis uriktige opplysninger.

☒ Vi forplikter oss å stille med nødvendig kompetanse i tiltaket☐ Ansvarlig prosjekterende erklærer at prosjekteringen skal være planlagt, gjennomført og kvalitetssikret i henhold til pbl☐ Ansvarlig utførende erklærer at arbeidet ikke skal starte før det foreligger kvalitetssikret produksjonsunderlag for respektive del av utførelsen☐ Ansvarlig kontrollerende erklærer uavhengighet, jf. SAK10 § 14-1, og vil redegjøre for endringer som kan påvirke uavhengigheten

Ansvarlig foretak

Foretak	Ansvarlig søker for tiltaket
Ing. Stein Hallgren VVA planlegging a.s.	ING. S. HALLGREN VVA-PLANLEGGING AS
Dato	Dato
15.12.2015	15.12.2015
Underskrift	Underskrift
Gjentas med blokkbokstaver	Gjentas med blokkbokstaver
STEIN HALLGREN	ING. STEIN HALLGREN

Blankett 5181 Bokmål © Utgitt av Direktoratet for byggkvalitet 01.01.2013

Tlf. 55 19 10 01

Tlf. 55 19 10 01



Direktoratet for byggkvalitet
Sentral godkjenning av foretak

SPRÅK ▼

[Tilbake til søk \(/\)](#)

ING STEIN HALLGREN VVA PLANLEGGING AS

Organisasjonsnummer	956583381
Forretningsadresse	Tjuvikvegen 4 5108 HORDVIK
Postadresse	Tjuvikvegen 4 5108 HORDVIK

Last ned godkjenningsbevis (/enterprises/956583381/approval_certificate)

Foretaket er godkjent innenfor følgende 3 godkjenningsområder:

Funksjon	Fagområde	Tiltaksklasse
Ansvarlig søker	(for alle typer tiltak)	2
Prosjekterende	Utearealer og landskapsutforming	2
Prosjekterende	Vannforsynings-, avløps- og fjernvarmeanlegg	3

KONTAKT OSS


Telefon: 22 47 56 00
E-post: post@dibk.no (<mailto:post@dibk.no>)

NYTTIGE LENKER

ByggSøk (<http://dibk.no/no/ByggSok/>)
Byggeregler
(<http://www.dibk.no/byggeregler>) Søk om
sentral godkjenning (<https://sgbruker.dibk.no>)

TILBAKE TIL

Direktoratet for byggkvalite
(<http://www.dibk.no/>)
Sentral godkjenning ([http://
sentral_godkjenning](http://sentral_godkjenning))

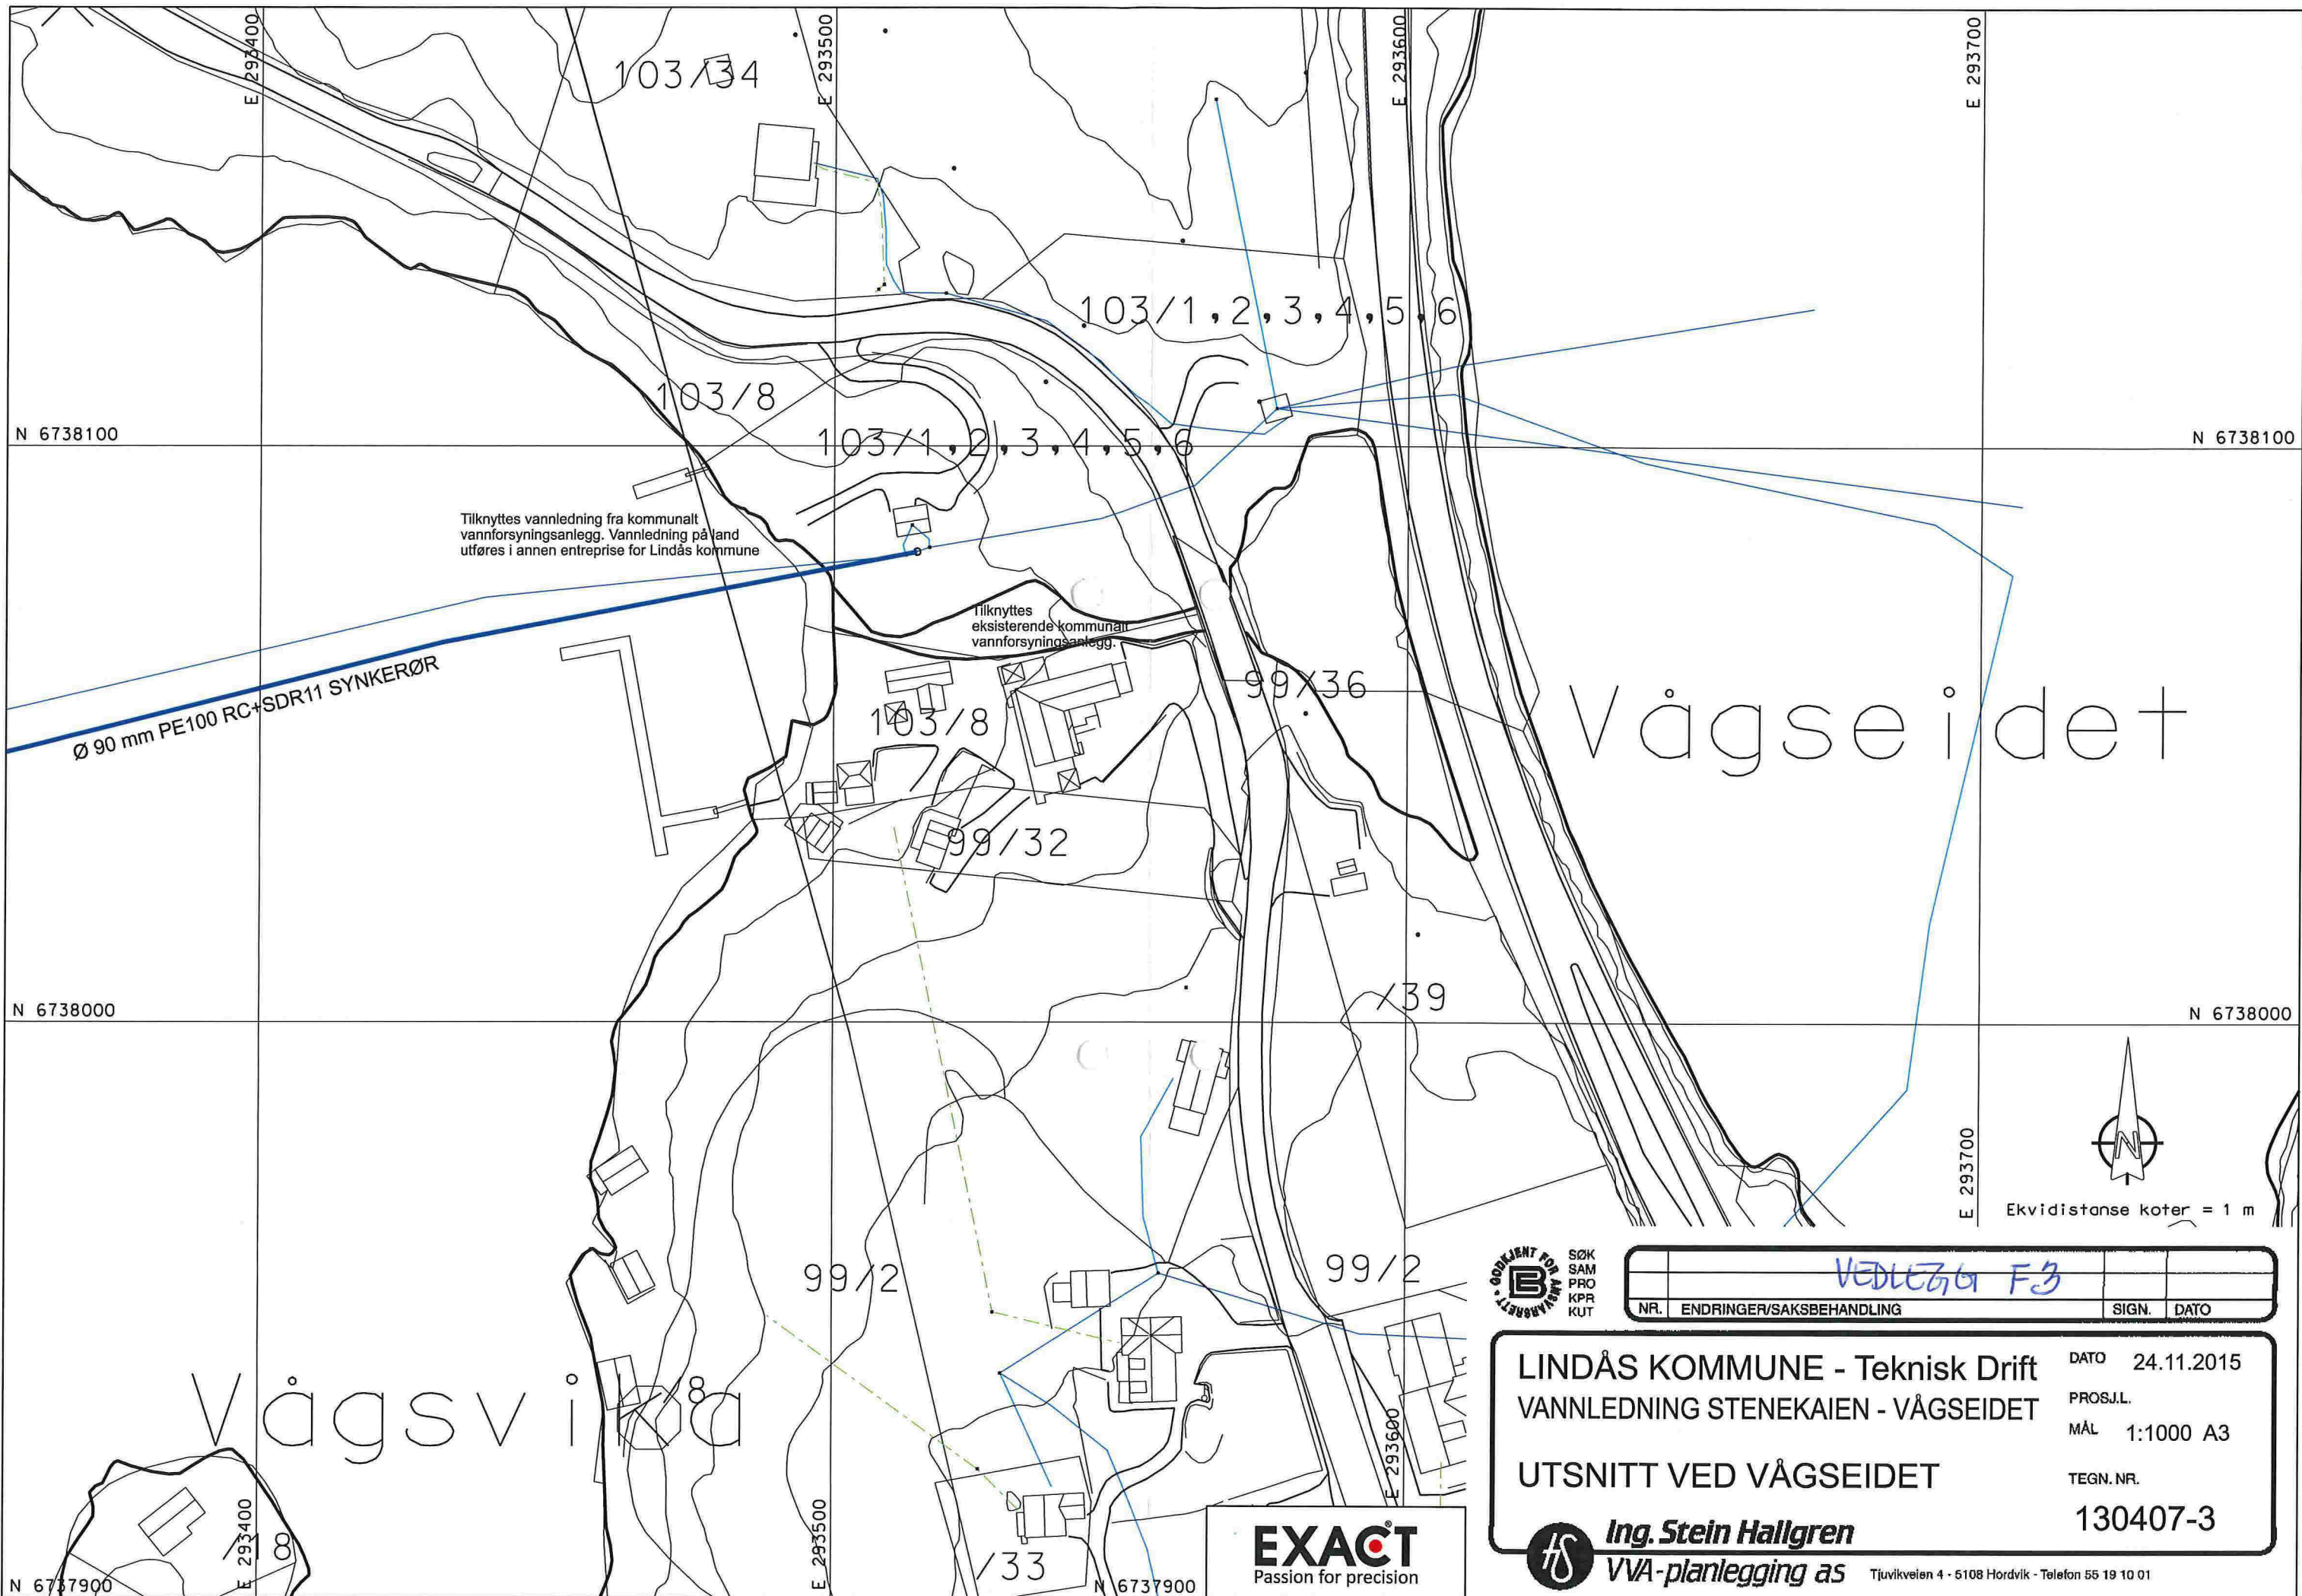

SØK
SAM
PRO
KPR
KUT

VEDLEGG F3			
NR.	ENDRINGER/SAKSBEHANDLING	SIGN.	DATO

LINDÅS KOMMUNE - Teknisk Drift
VANNLEDNING STENEKAIEN - VÅGSEIDET

UTSNITT VED VÅGSEIDET



Ing. Stein Hallgren
VVA-planlegging as

Tjuvikveien 4 - 5108 Hordvik - Telefon 55 19 10 01


DATO 24.11.2015

PROS.J.L.

MÅL 1:1000 A3

TEGN.NR.

130407-3

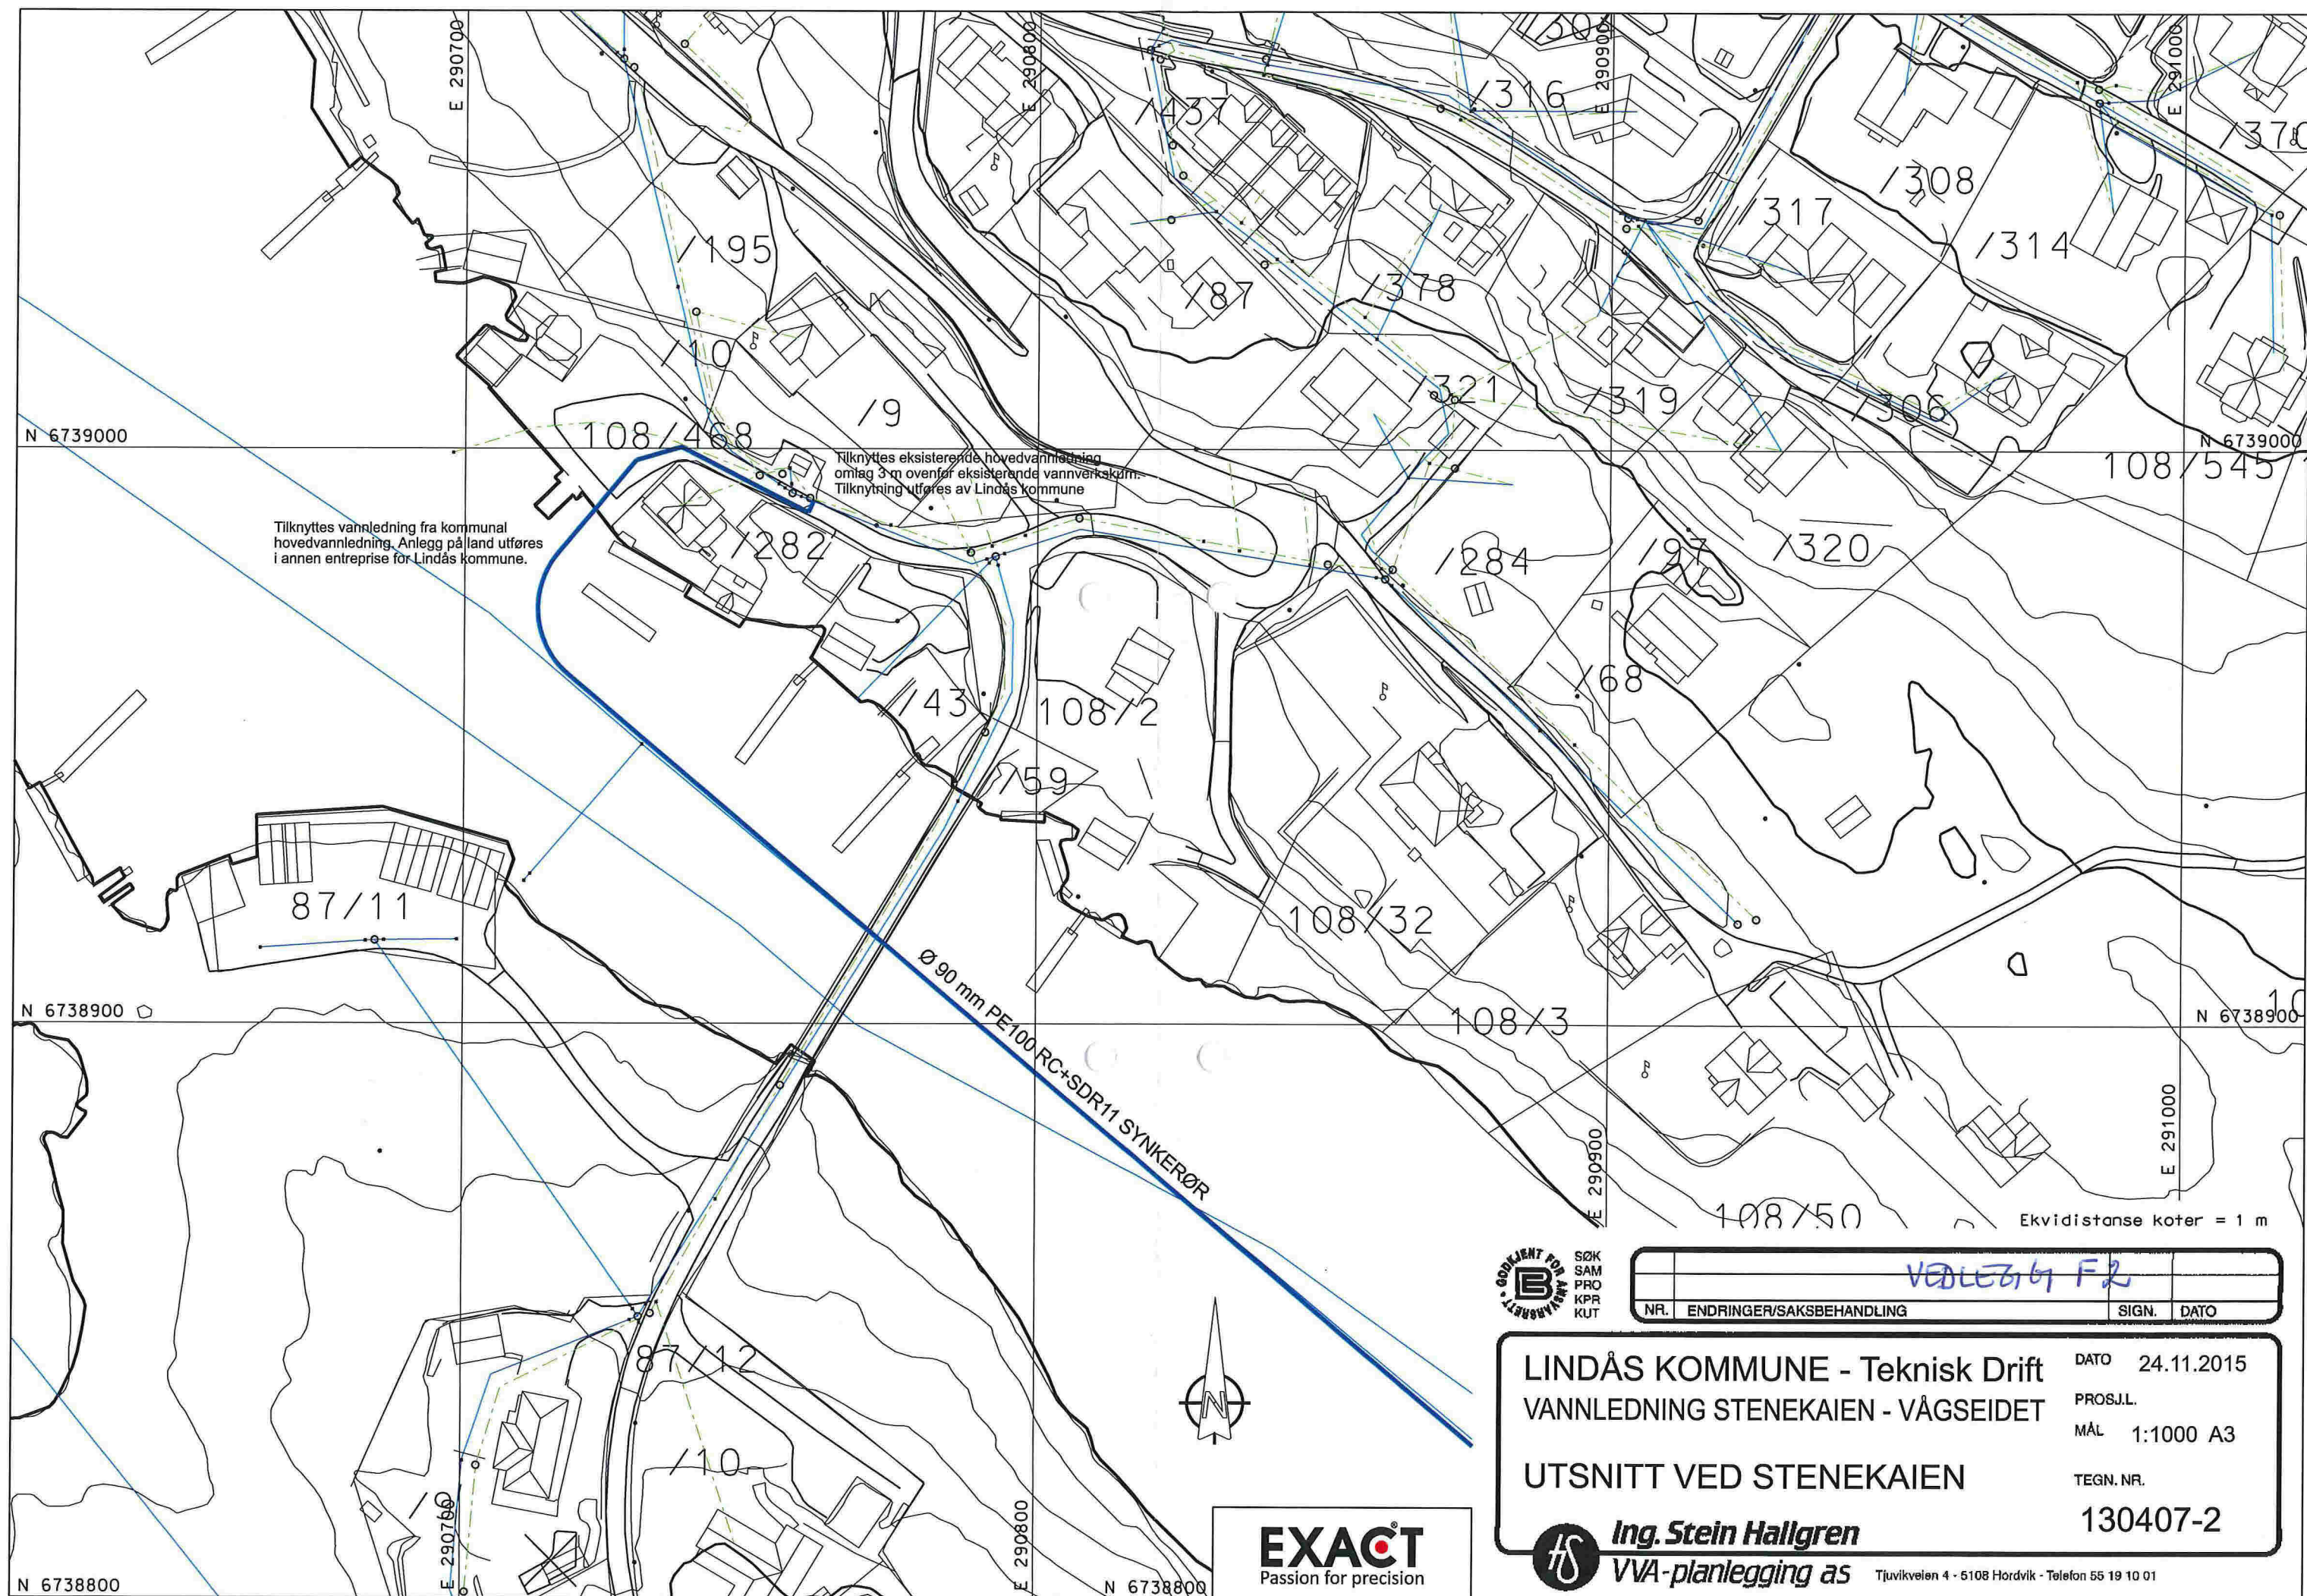

Tilknyttes vannledning fra kommunal hovedvannledning. Anlegg på land utføres i annen entreprise for Lindås kommune.

Tilknyttes eksisterende hovedvannledning omlag 3 m ovenfor eksisterende vannverkskum. Tilknytning utføres av Lindås kommune

Ø 90 mm PE100 RC+SDR11 SYNKERØR

Ekvidistanse koter = 1 m



SØK
SAM
PRO
KPR
KUT

VÅGSEIDET F2			
NR.	ENDRINGER/SAKSBEHANDLING	SIGN.	DATO

LINDÅS KOMMUNE - Teknisk Drift
VANNLEDNING STENEKAIEN - VÅGSEIDET

UTSNITT VED STENEKAIEN

DATO 24.11.2015
PROS.J.L.
MÅL 1:1000 A3
TEGN. NR.
130407-2

EXACT
Passion for precision



Ing. Stein Hallgren
VVA-planlegging as

Tjuvikveien 4 - 6108 Hordvik - Telefon 55 19 10 01

Arkiv SH



Ing. Stein Hallgren
VVA-planlegging as

Bergen og Omland Havnevesen
Postboks 6040

5892 BERGEN

Tjuvikveien 4
5108 Hordvik
Telefon 55 19 10 01
Telefax 55 19 14 10
Mobiltelefon 900 71 490
E-post: s-hallgr@online.no
Foretaksregisteret NO 956 583 381 MVA

VEDLEGG Q1.

26.11.2014

Dato:

Deres ref.

Prosj.nr.

**G.nr. 108 Br.nr 468 til G.nr 99 Br.nr 2 LINDÅS KOMMUNE VANNLEDNING STENEKAIEN TIL VÅGSEIDE
SØKNAD OM UTTALE KNYTTET TIL LEGGING AV NY VANNLEDNING I SJØBUNNTRASE.**

I oppdrag for Lindås kommune Teknisk Drift har undertegnede utarbeidet planer for etablering av ny vannledning fra Stenekaiaen G.nr 108 Br.nr 468 til Vågseidet G.nr 103 Br.nr 2 m.fl.

Traseene framgår av vedlagte plankart i M=1:5000, tegning nr 130407-1 og detaljutsnitt plankart tegning 130407-2 og -3 ved tilknytninger, henholdsvis ved Stenekaiaen og ved Våseidet.

Av oversiktsplan tegning 130407-1 framgår vannledningstraseen, markert med blå farge, påført ledningsmateriell og dimensjon.

Ledningen er planlagt utført som synkeledning, utført med innebygget belastning i rørvegg for stabil posisjon på sjøbunn.

Hele tiltaket ligger i sin helhet sjø. Tiltak i grøft på land er planlagt gjennomført i egen entreprise og omfattes ikke av denne søknad.

Etablering av ny vannledning er nødvendiggjort for tilstrekkelig og tilfredsstillende vannforsyning av planlagt asylmottak i tidligere Vågseide Pensjonat.

Grunnet tidsplan for etablering av mottaket er det svært stram framdrift for etablering av forsterket vannforsyning, og planarbeidet er derfor gitt høyeste prioritet hos Lindås kommune og undertegnede.

På vegne av Lindås kommune søker herved forhåndsuttale knyttet til planlagt vannlednings etablering, slik dette også er beskrevet i vedlagte søknadsskjema.

Vi ber om at saken blir gitt en så hurtig behandling at etablering av vannledningen kan gjennomføres inne de tidsfriser som foreligger i kommunens planer, ferdigstilling av anleggene innen utgangen av februar mnd 2017.

Det er innhentet uttale fra Lindås Kommune, Byggesaksavdelingen vedrørende plan status for de berørte areal. Bekreftelse foreligger i e post datert 26.november 2015, konf. vedlegg til herværende søknad.

I utsnitt av sjøkart nr 23 er vannledningstraseen vist skissemessig..

Gebyr faktureres Lindås kommune, fakturamottak
Kvernhusmyrane 20
5914 ISDALSTØ

Kommunen har organisasjonsnummer: 935084733

Spørsmål vedrørende herværende tiltaket kan rettes til undertegnede eller til tiltakshavers prosjektleder Arna Helgesen

Vi imøteser Deres snarlige behandling av saken og hører gjerne fra Dem med det aller første

Med vennlig hilsen


Stein Hallgren

Stein Hallgren

Fra: Møldrup, May-Britt [May-Britt.BreivikMoldrup@bergen.kommune.no]
Sendt: 1. desember 2015 12:51
Til: 'Stein Hallgren'
Emne: SV: Vedr. søknad om vannledning Stenekaiaen til Vågseide

Takker for forsendelsen og saksbehandlingstid er ca. 4 uker.

Med vennlig hilsen
BERGEN OG OMLAND HAVNEVESEN
May-Britt B. Møldrup
Fagkonsulent / Arkivansvarlig

Tlf. 55 56 89 50 / 55 56 89 56
E-post : may-britt.breivikmoldrup@bergen.kommune.no
Internett : www.bergehavn.no



Før du tar utskrift, tenk på miljøet

Fra: Stein Hallgren [<mailto:s-hallgr@online.no>]
Sendt: 1. desember 2015 12:36
Til: Møldrup, May-Britt
Kopi: 'Arne Helgesen'; 'Atle Dingen'
Emne: SV: Vedr. søknad om vannledning Stenekaiaen til Vågseide
Viktighet: Høy

SAK NR 201535624

Viser til telefonsamtale o dag og til nedenfor stående e-post.

Vedlagt følger kart slik dette var skrevet urt og vedlagt søknaden. Tegning 130407 -1 følger i to alternative målestokker format A1 i M=1:5000, format A3 i M=1:10000

Vi takke for rask saksbehandling.

Mvh

Stein Hallgren

Fra: Møldrup, May-Britt [<mailto:May-Britt.BreivikMoldrup@bergen.kommune.no>]
Sendt: 1. desember 2015 09:57
Til: 's-hallgr@online.no'
Emne: Vedr. søknad om vannledning Stenekaiaen til Vågseide

Hei!

Vi har mottatt din søknad vedr. vannledning Stenekaiaen - Vågseidet, datert 26.11.15

Med søknaden fulgte det bl.a. med et stort oversiktsplan-kart som vi ikke får skannet inn i vårt e-arkiv. Kan du sende dette elektronisk til oss?

Din søknad har fått saksnr. 201535624.

På forhånd takk!

Med vennlig hilsen
BERGEN OG OMLAND HAVNEVESEN
May-Britt B. Møldrup
Fagkonsulent / Arkivansvarlig

Tlf. 55 56 89 50 / 55 56 89 56
E-post : may-britt.breivikmoldrup@bergen.kommune.no
Internett : www.bergehavn.no



Før du tar utskrift, tenk på miljøet

No virus found in this message.
Checked by AVG - www.avg.com
Version: 2016.0.7227 / Virus Database: 4477/11097 - Release Date: 12/01/15

No virus found in this message.
Checked by AVG - www.avg.com
Version: 2016.0.7227 / Virus Database: 4477/11097 - Release Date: 12/01/15

ARKIV SH

Stein Hallgren

Fra: Knut Bjørnevoll [KBJ@lindas.kommune.no]
Sendt: 26. november 2015 15:21
Til: Atle Dingen
Kopi: s-hallgr@online.no; Arne Eikefet; Arne Helgesen; Siril Therese Sylta
Emne: Planstatus for vassledningstrase Stenekaaien-Vågseidet
Vedlegg: 130407-1 Oversiktsplan 24.11.2015_A1 1-5000_2.pdf; 130407-2 Utsnitt ved Stenekaaien_A3 1-1000_2.pdf; 130407-3 Utsnitt ved Vågseidet A3 1-1000_2.pdf; Søknadsskjema tiltak i sjø Stenekaaien-Vågseide-foreløpig.docx; Søknadsskjema tiltak i sjø Stenekaaien-Vågseide-foreløpig.pdf

Viktighet: Høy

VEDLEGG 2

Lindås kommune VA-avdelinga
Atle Dingen

Eg stadfestar at legging av vassleidning i sjøen i denne traseen er i samsvar med *Kommunedelplan for Lindåsosane, Lygra og Lurefjorden* pkt 5.2.

mvh



LINDÅS KOMMUNE

Knut bjørnevoll
Sakshandsamar byggesak

No virus found in this message.

Checked by AVG - www.avg.com

Version: 2016.0.7227 / Virus Database: 4460/11067 - Release Date: 11/26/15