


Himlingsplater unnlatt for å slippe inn lys fra eksisterende armatur.

Himlingsplater unnlatt for å slippe inn lys fra eksisterende armatur.

Himling.

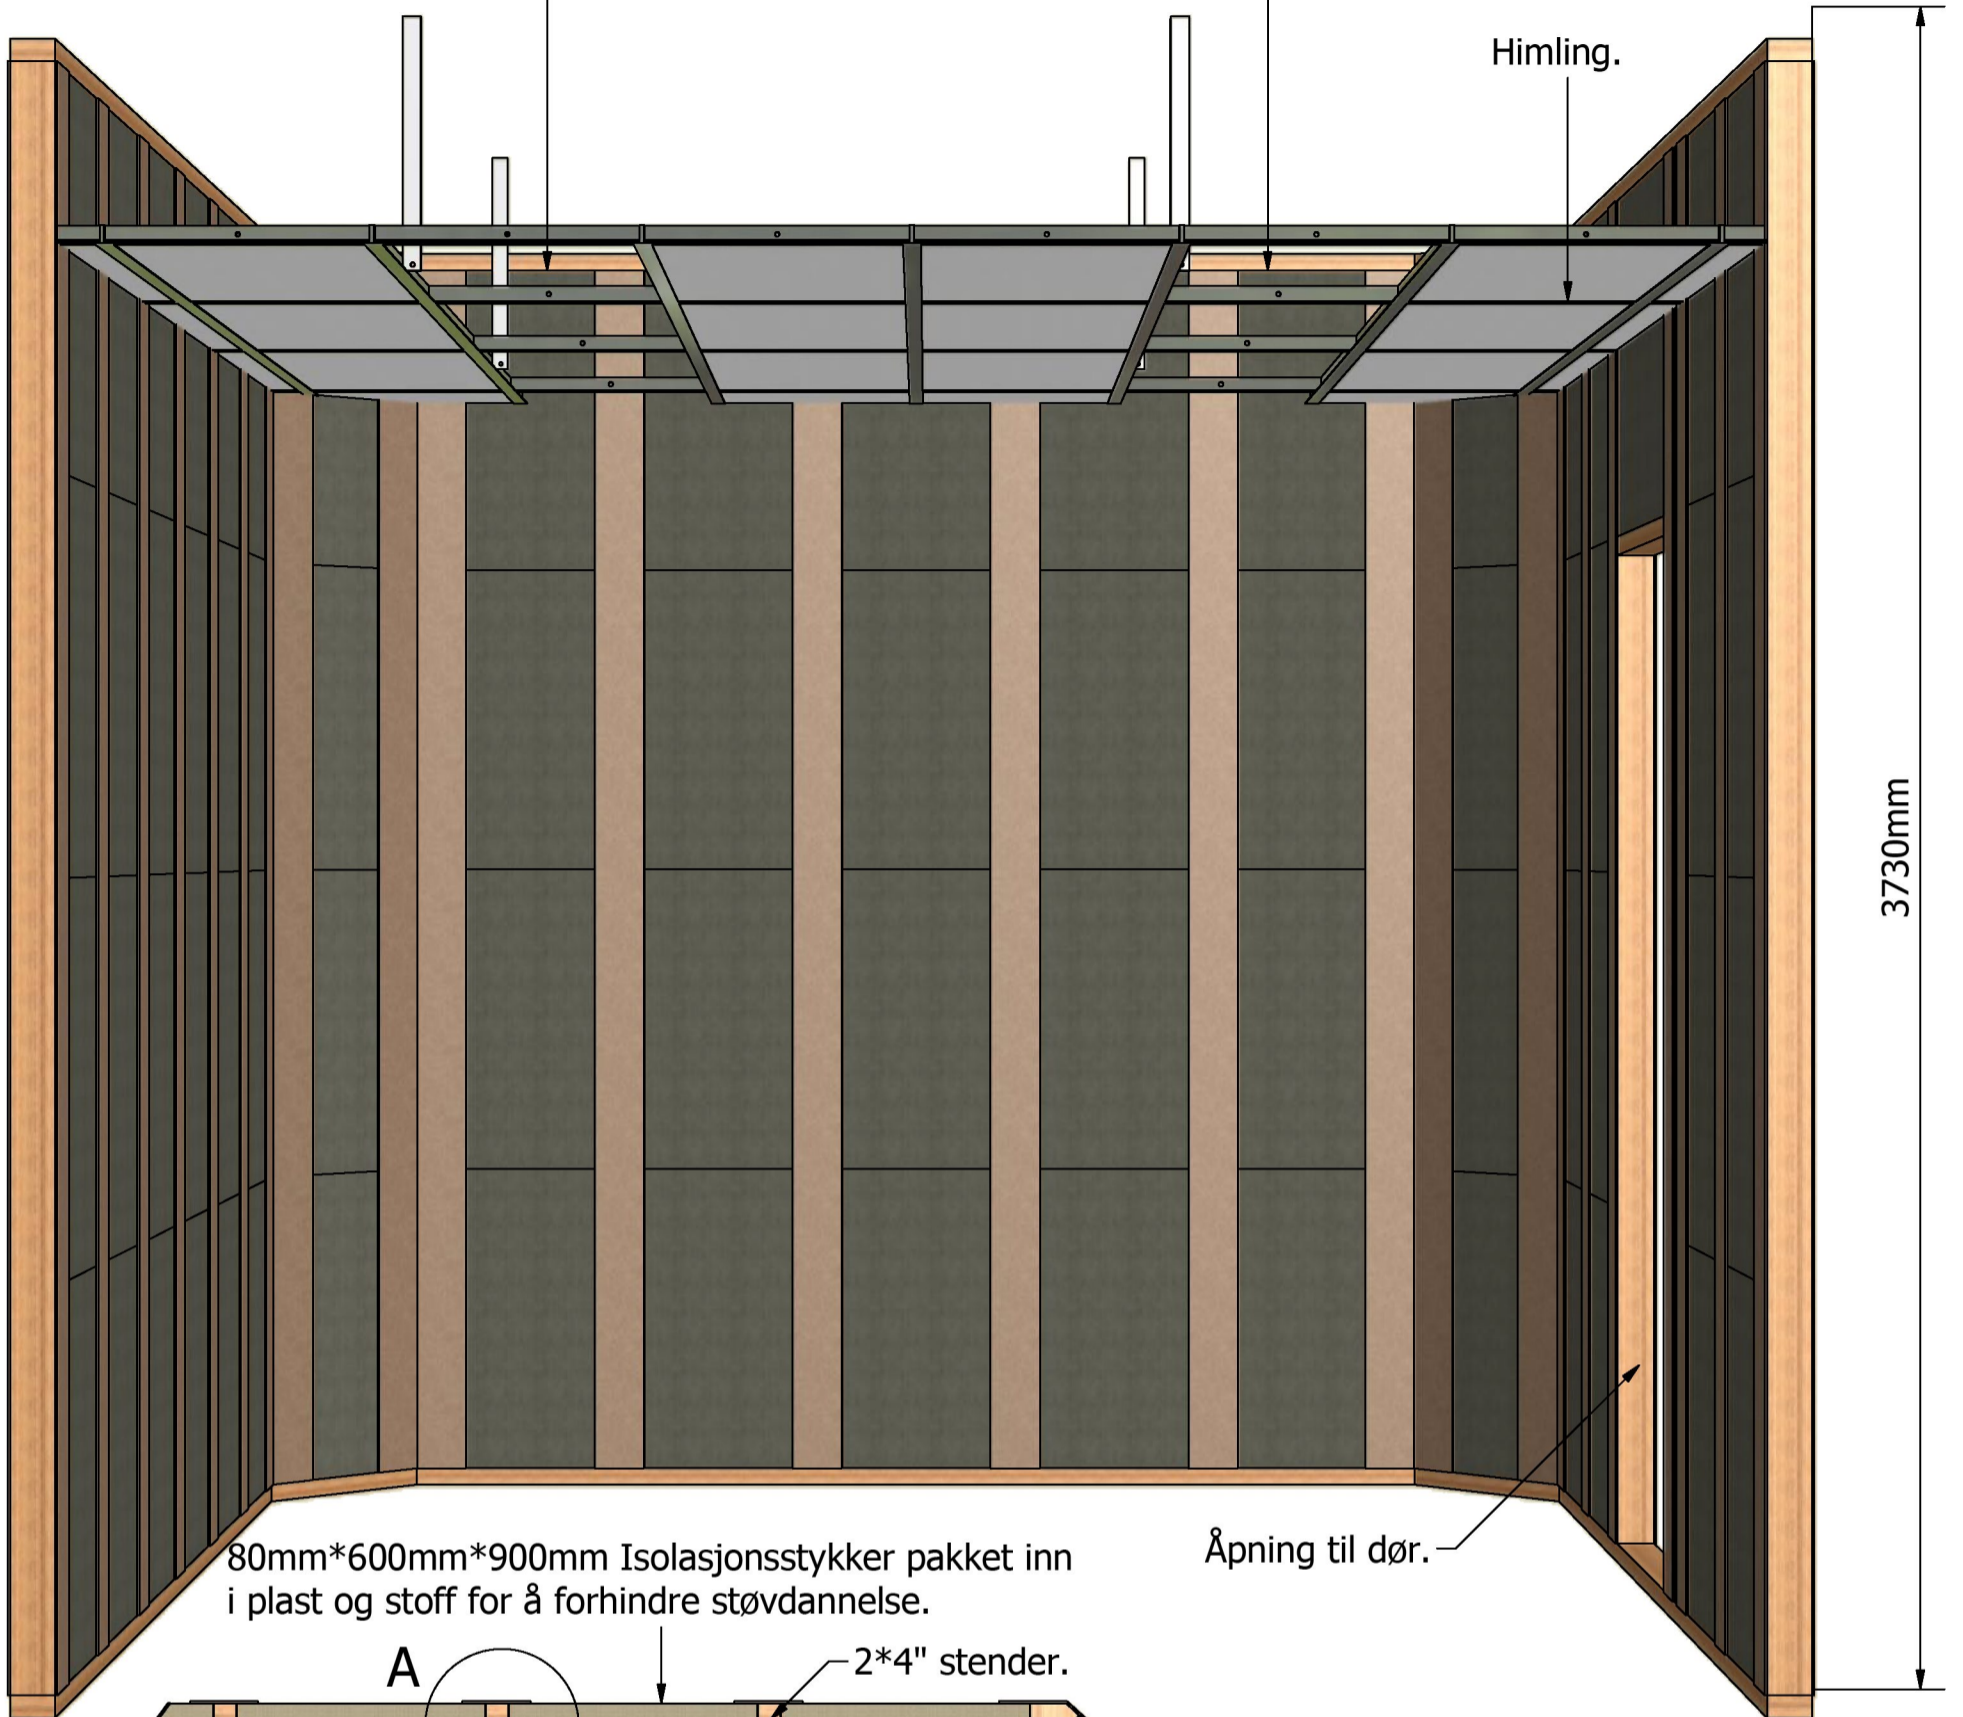


80mm\*600mm\*900mm Isolasjonsstykker pakket inn i plast og stoff for å forhindre støvdannelse.

Åpning til dør.

A


2\*4" stender.

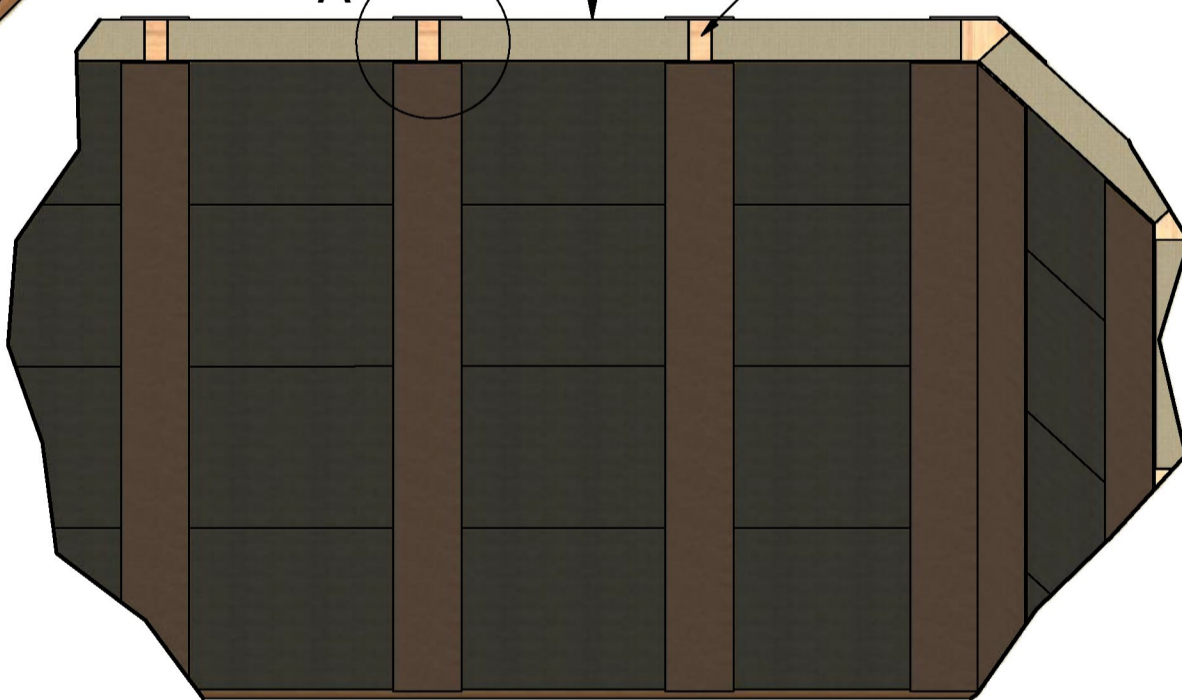


4075

Åpning til dør.

3600

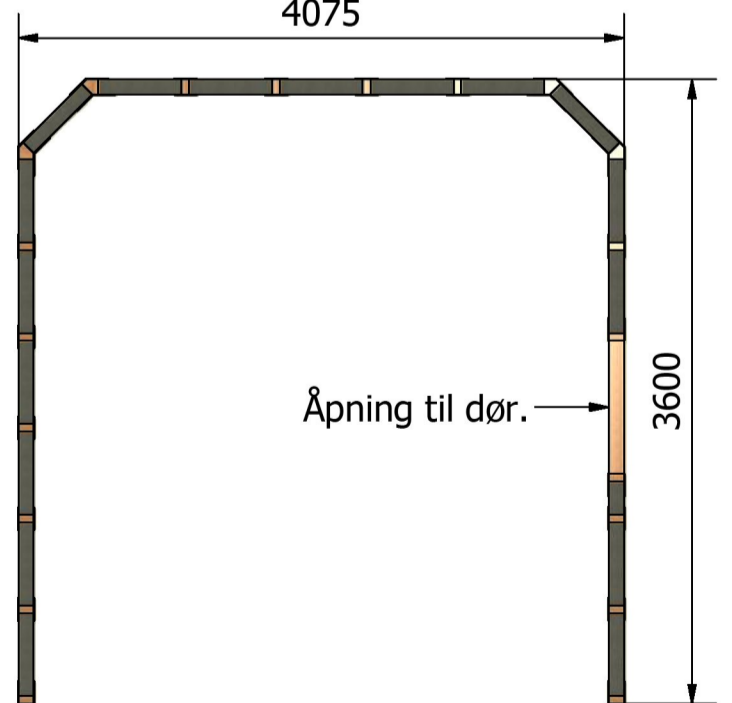

Det. A

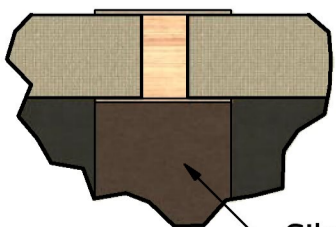

Sikringsplate til isolasjon, festet i 2\*4" stender.

Designed by DMJE	Checked by	Approved by	Date	Date 06.02.2013	
base'				Edition	Sheet 1 / 1