



Statens vegvesen

Særskilt vedtak og betingelser for arbeidet

Plan nr.:	N4114-2014	Sak/Sveis nr.:	2012-145420-006	Vedtak nr.:	N4114-2014
Veg nr.:	Fv 57	fra Hp/km:	Hp 05, km ca. 8,526	til Hp/km:	Hp 05, km ca. 6,340
Strekning:	Hope - Hellestveit - Lindås	Sted:	Mongstadvegen		
Arbeid som skal utføres:	Grave grøft for høyspentkabel				
Arbeidet utføres i perioden					
Fra dato:	28 april 2014	Til dato:	4 juli 2014		
Annet:	Arbeid i tida man - fre kl 08.00 - 20.00.				

Region:	Vest	Region (2):	Velg
Avdeling:	Hordaland	Avd. (2):	Velg
		Avd. (3):	Velg
Seksjon:	Vegseksjon Nord-, Midt- og Sunnhordland	Telefon:	95845124
		Faks:	
Adresse:		e-post:	nordhordland.arbeidsvarsling@vegvesen.no

Med hjemmel i skiltforskrift av 7. oktober 2005 nr 1219 §§ 26, 28, 30 og 32 og vegtrafikkloven §7 treffes vedtak om bruk av følgende trafikkregulerende skilt/lyssignaler/dirigering/oppmerking i samsvar med vedlagte skisse:

Fartsgrenseskilt (362.x).....	<input type="checkbox"/>	Andre trafikkregulerende tiltak	<input checked="" type="checkbox"/>	Trafikksignal (skyttel).....	<input checked="" type="checkbox"/>
<input type="checkbox"/> 30	<input type="checkbox"/> 40	<input checked="" type="checkbox"/> 50	<input type="checkbox"/> 60	<input type="checkbox"/> 70	<input type="checkbox"/> 80
<input type="checkbox"/> 90	Lysregulering. Nedsett hastighet.		Manuell dirigering.....		
				Vegstengning.....	

Betingelser for arbeidet:

- Arbeidet skal varsles som vist på vedlagte arbeidsvarslingsplan, datert: 23.04.2014
- Bestemmelsene i skiltforskriften og håndbok 051 "Arbeid på og ved veg" gjelder for arbeidet
- Ansvarlig for gjennomføring og oppfølging (kryss av):

Statens vegvesen.....	<input type="checkbox"/>	⇒	Byggeleder:	
Annen offentlig etat.....	<input type="checkbox"/>	⇒	Angi hvilken:	
Entreprenør.....	<input checked="" type="checkbox"/>	⇒	Magne Hope AS	
- Ansvarshavende: Konrad kolås Tlf./e-post: 932 23 511
Stedsansvarlig(e): Konrad kolås Tlf./e-post: 932 23 511
- Loggbok skal alltid føres, og returneres fylkesavdeling: Hordaland
- Lede-/følgebil
- Følgende skal varsles/informeres om arbeidet (kryss av):

Politi.....	<input checked="" type="checkbox"/>	Brannvesen.....	<input checked="" type="checkbox"/>	Ambulanse/lege.....	<input type="checkbox"/>
Vegtrafikksentralen.....	<input checked="" type="checkbox"/>				
Skole.....	<input type="checkbox"/>	⇒	Angi hvilke(n):		
Kollektivselskap.....	<input checked="" type="checkbox"/>	⇒	Angi hvilke(t):	Nobina/Skyss	
Radio, presse m.m.....	<input type="checkbox"/>	⇒	Angi hvem:		
Andre.....	<input type="checkbox"/>	⇒	Angi hvem:		
- Tillatelser:

Gravetillatelse.....	<input checked="" type="checkbox"/>	Arbeidstillatelse.....	<input checked="" type="checkbox"/>
----------------------	-------------------------------------	------------------------	-------------------------------------

 NB: Se vedlagte vilkår for gravetillatelser
- Kopi av all dokumentasjon som inngår i arbeidsvarslingsplanen skal oppbevares på arbeidsstedet.
- Spesielle vilkår/betingelser:

Sjå arkfana "Beskrivelse av arbeidet som skal utføres".

NB: Politiet og ansvarshavende skal ha kopi av blanketten.

Bergen

23.04.2014

Sted

Dato

Statens vegvesen

Arve Løvteit

Sign. (etter fullmakt)



Statens vegvesen

Plan for varsling og sikring av vegarbeide


Plan nr.:	N4114-2014	Sak/Sveis nr.:	2012-145420-006	Vedtak nr.:	N4114-2014
Veg nr.:	Fv 57	fra Hp/km:	Hp 05, km ca. 8,526	til Hp/km:	Hp 05, km ca. 6,340
Strekning:	Hope - Hellestveit - Lindås			Sted:	Mongstadvegen
Arbeid som skal utføres:	Grave grøft for høyspentkabel				
Entreprenør:	Magne Hope AS				
Adresse:	Litlås Industriområde	5954 Mongstad	konrad@magnehope.no		
Ansvarshavende:	Konrad kolås	Tlf./e-post: 932 23 511			
Stedsansvarlig(e):	Konrad kolås	Tlf./e-post: 932 23 511			
Arbeidet utføres	fra dato:	28 april	2014	Til dato:	4 juli 2014

Underskrevet plan er vedtak med hjemmel i skiltforskriftens §29 og §30. Særskilt vedtak for trafikkregulerende tiltak skal vedlegges.

Varslingsmaterieill:

	Skilt nr.:	Ant.:
	110	2
	560	2
	362.50	et behov
	906	et behov
	560	4
	364.50	et behov
	Lyssignal	2
	Langsgående sikring	

Skisse:

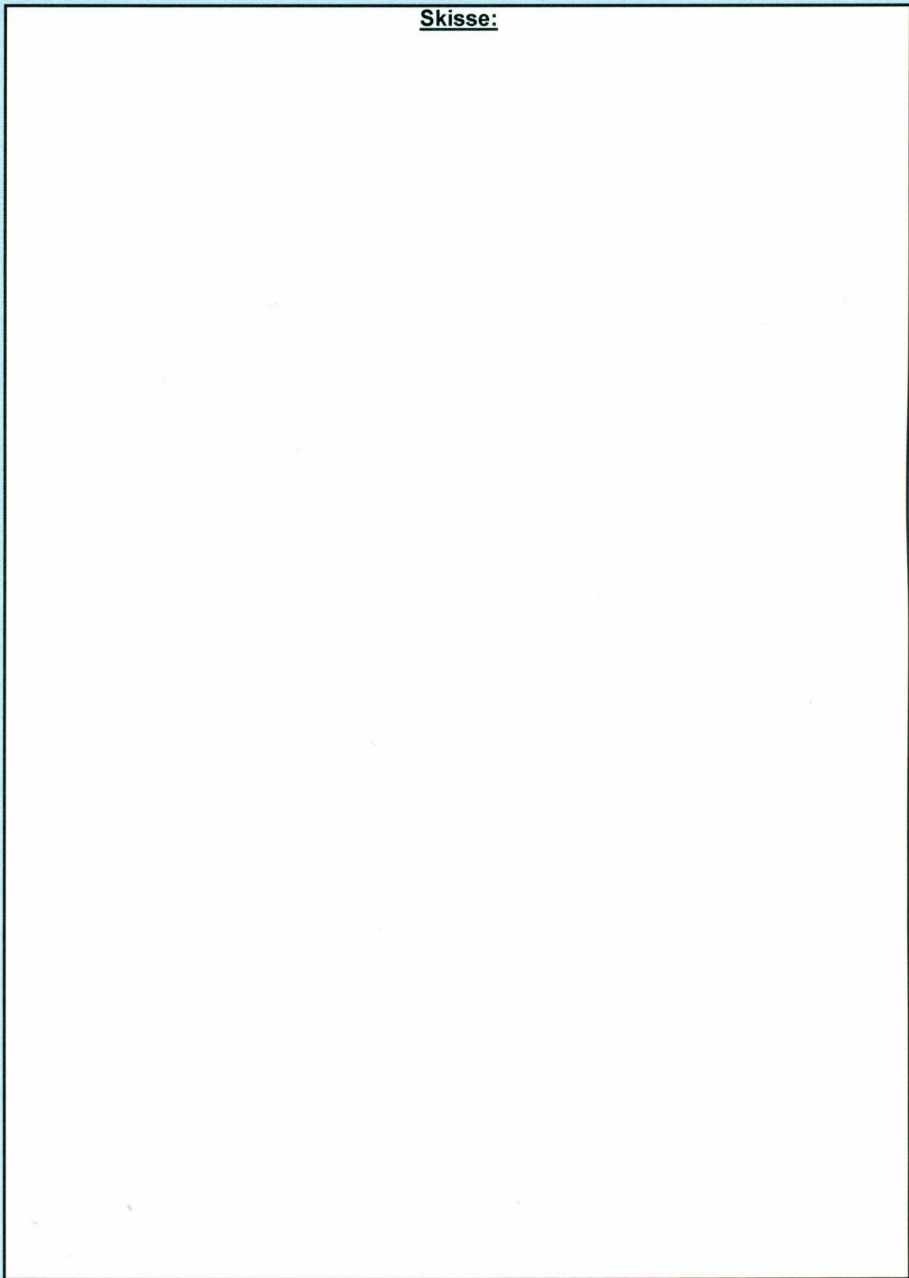

Merknader:

Lysregulering (Skyttelsignalanlegg) skal være trafikkstyrte og ihh HB 051 pkt. 3.4.

Mot aust : Oppheve fartsgrense med 364.50 like etter arb omr.

Mot vest : Når arb.omr er meir enn 200 m aust for den permanente 60-sona skal 364.50 brukast.

Når arb omr er nærare den permanente 60-sona skal 362.50 brukast.

Blankettfordeling:

- Statens vegvesen
- Entreprenør
- Ansvarshavende
- Politiet
- Lindås kommune

Fylles ut av skiltmyndigheten:

Bergen

23.04.2014

Sted


Dato

Statens vegvesen

Arve Løvveit
Arve Løvveit

Sign. (etter fullmakt)

364.50 Slutt på særskilt fartsgrense

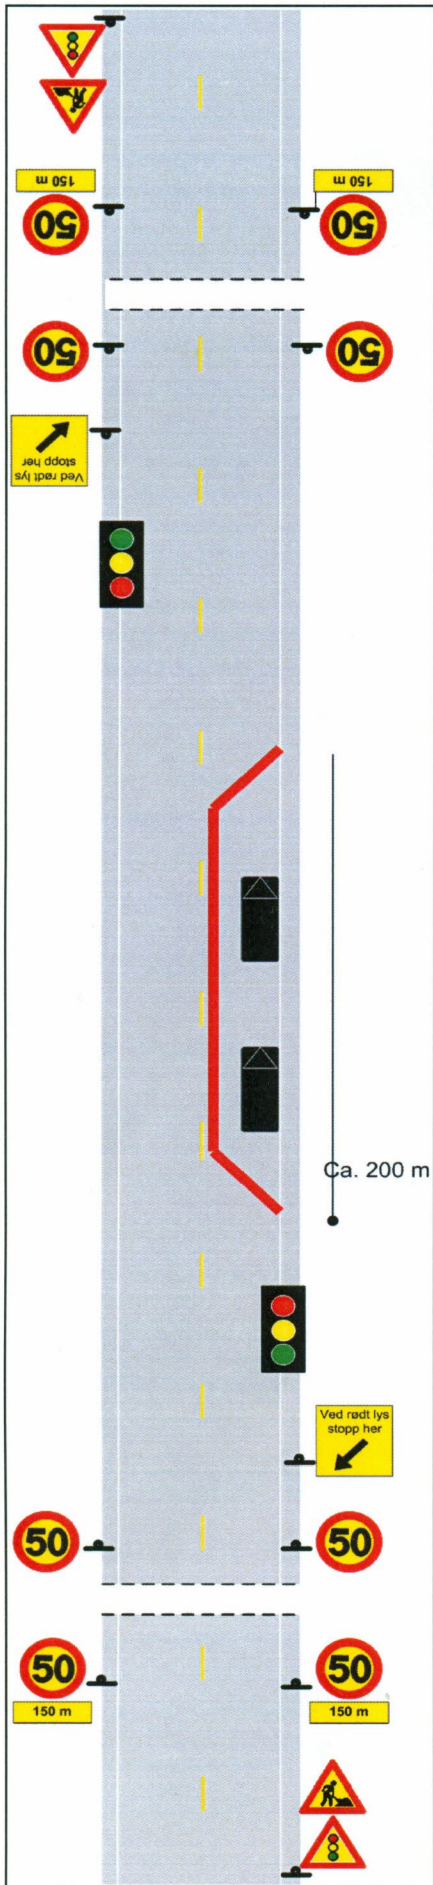


Statens vegvesen *Az*



362.50 Fartsgrense

evt. 364.50 når arb.-omr. ligg lengre øst. (ca. 200 m.) frå permanent 60-sone.

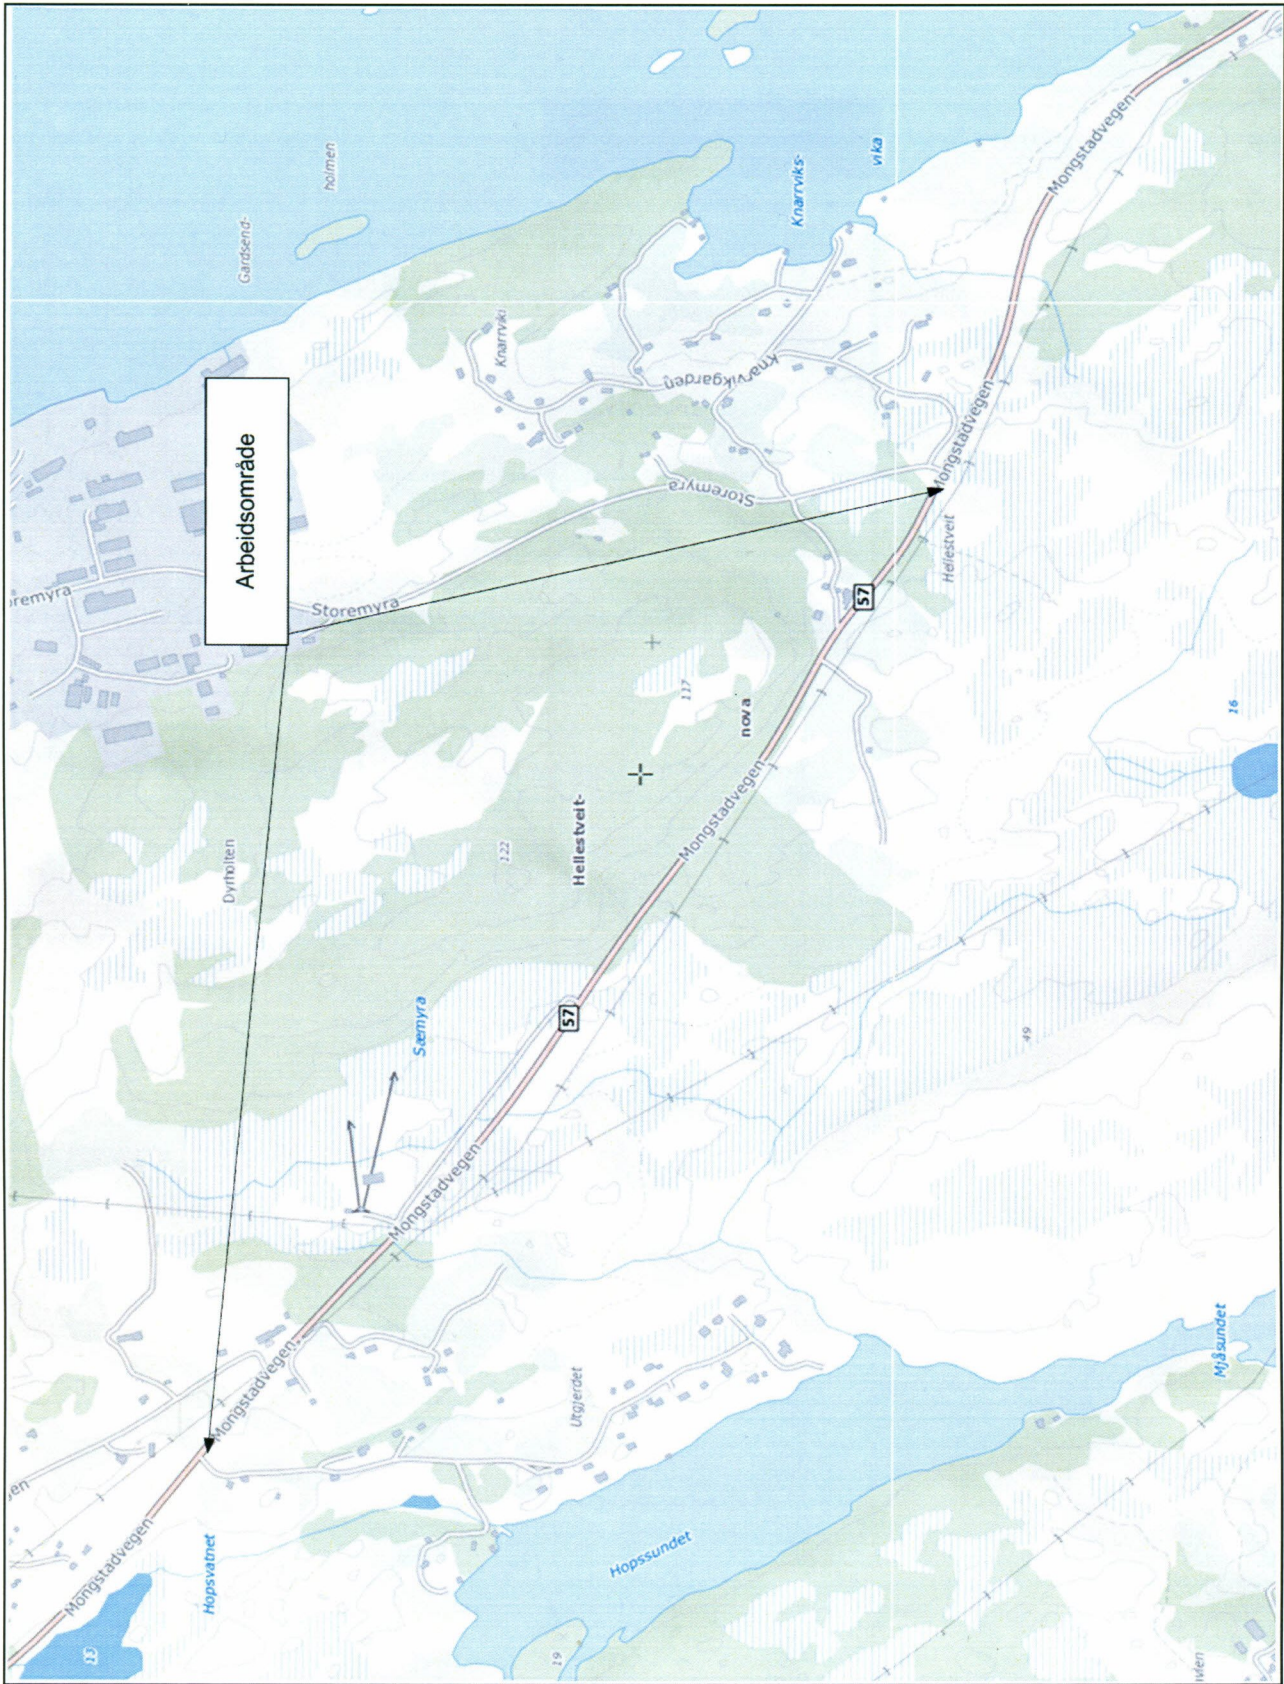

Statens vegvesen



Statens vegvesen

Beskrivelse av arbeidet som skal utføres

Plan nr.:	N4114-2014	Sak/Sveis nr.:	2012-145420-006	Vedtak nr.:	N4114-2014
Veg nr.:	Fv 57	fra Hp/km:	Hp 05, km ca. 8,526	til Hp/km:	Hp 05, km ca. 6,340
Strekning:	Hope - Hellestveit - Lindås	Sted:	Mongstadvegen		
Arbeid som skal utføres:	Grave grøft for høyspentkabel				

Grøftekant skal være min 3 m fra rekkverk.
Grøftekant skal være min 3 m fra betongfundament for trafikkskilt.
Grøftekant skal være min 3 m fra leskur.
Ikkje kome i konflikt med stikkrenner.
Passe på at bekkeløp ikkje vert fylt opp eller stengt.
Det skal borast under Fv 57. Ingen graving i Fv 57.

Lysregulering (Skyttelsignalanlegg) skal være trafikkstyrte og ihh HB 051 pkt. 3.4.
Nedsett hastifheit (50 km/t) skal ikkje ha lengre utstrek enn 1000 m.
Det blir arbeida i strekk på ca 200 m om gongen. (Eitt strekk om gongen).
Det må til eikvar tid oppretthaldast kjørebredde forbi arbeidsomr på min. 3,5 m.
Det skal brukast godkjent T3-sikring ved arbeidsomr., samt god merking med 906 Hindermarkeringar.
Skilte ihh HB 051.

Vegstrekket det skal arbeidast langs er ulukkesbelasta. Det er derfor særst viktig å varsle, skilte og sikre på ein absolutt trygg og sikker måte. Det er viktig at alle som skal delta i arbeidet vert gjort kjend med dette.



Statens vegvesen

Enkel risikovurdering av arbeide på eller ved veg

Plan nr.:	N4114-2014	Sak/Sveis nr.:	2012-145420-006	Vedtak nr.:	N4114-2014
Veg nr.:	Fv 57	fra Hp/km:	Hp 05, km ca. 8,526	til Hp/km:	Hp 05, km ca. 6,340
Strekning:	Hope - Hellestveit - Lindås			Sted:	Mongstadvegen
Arbeid som skal utføres:	Grave grøft for høyspentkabel				
Ansvarshavende:	Konrad kolås		Tlf./e-post:	932 23 511	
Entreprenør:	Magne Hope AS		Adresse: Litlås Industriområde		
Arbeidet utføres i perioden					5954 Mongstad
Fra dato:	28 april	2014	Til dato:	4 juli	2014
					E-post: konrad@magnehope.no

En risikovurdering er en vurdering av hva som kan gå galt, hva som kan gjøres for å hindre det og hvordan en kan redusere konsekvensene dersom noe skjer.

- ▲ Tre enkle spørsmål er kjernen i risikovurderingen:
- Hva kan gå galt?
 - Hva kan vi gjøre for å hindre dette?
 - Hva kan vi gjøre for å redusere konsekvensene dersom det skjer?

Forhold som kan medføre risiko for ulykke:	Sannsynlighet:		Konsekvens:		Prioritet: (= produktet)
	Stor:	Middels:	Stor:	Middels:	
Forhold nr.:	Sett inn verdi for :		Sett inn verdi for :		
↓ Beskrivelse:	1	2	1	2	
Eks.: Byggegrøp 1 m dyp umiddelbart inntil kjørebane	3	3	3	3	
1: Trafikkert veg - påkjørsel	1	2	2	2	2
2: Arbeid med gravemaskin på veg	2	2	2	2	4
3: Transport med lastebil på veg	3	2	2	2	6
4: Utforkjøring	3	2	2	2	6
5: Stor fart forbi arbeidstedet	2	2	2	2	4
6:					0
7:					0
8:					0
9:					0
10:					0
11:					0

Forhold nr.:

↓ Tiltak for å forhindre at ulykker skjer / reduserer konsekvensene av en ulykke:

- 1: Alle vise aktsomhet.
- 2: Bruk av varselys på maskiner - biler
- 3: Bruke sjølvlysande arbeidstøy
- 4: Sette ned fartsgrensa til 50
- 5:
- 6:
- 7:
- 8:
- 9:
- 10:
- 11:

Merknader:

Sjå også arkfana "Beskrivelse av arbeidet som skal utføres".
