


Dyrkolbotn Fjellstove-ny personalbustad
SITUASJONSPLAN
15.11.2015
Målestokk 1:1000
Medaas Oppmåling

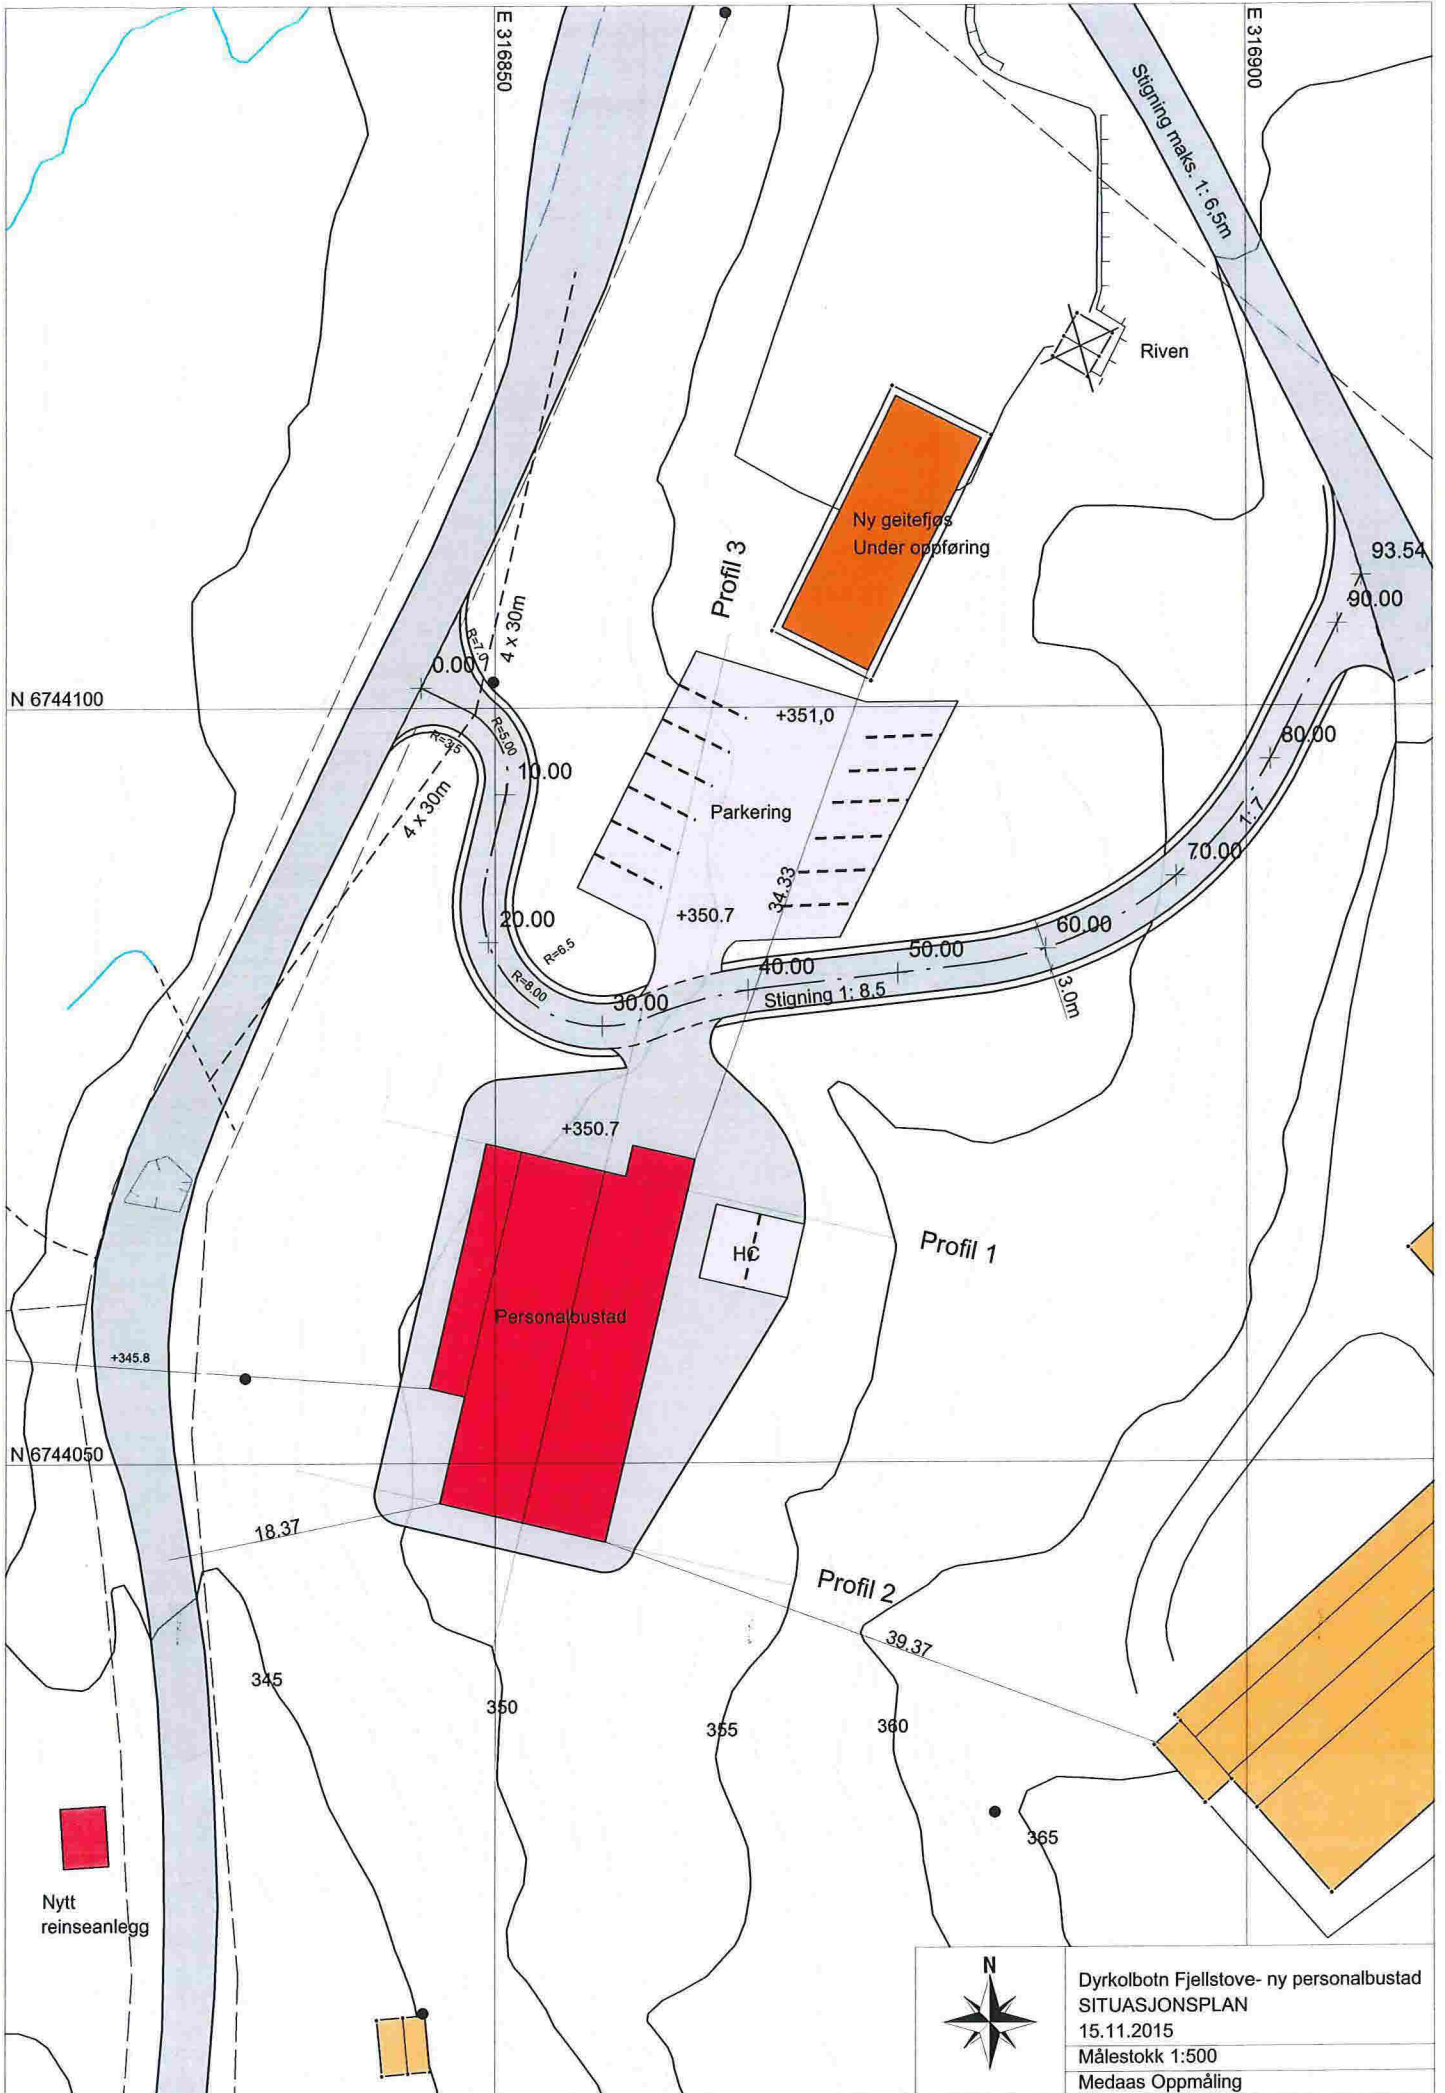

Dyrkolbotn Fjellstove- ny personalbustad
 SITUASJONSPLAN
 15.11.2015
 Målestokk 1:500
 Medaas Oppmåling