

E-1



Fasade mot vest

Riving og gjenoppbygging

DATA DESIGN SYSTEM

**HENNING GARTZ**

© Tegningen er beskyttet i.h.t. lov om opphavsrett.

Tiltakshaver: **Andreas Hundvin**Byggeplass: **Hundvinsvegen 80**Kommune: **Lindås**

Gnr: 56 Bnr: 9 Mål: 1 : 100

Fasade 1

Dato: 02.12.2015

Tegn: Henni

Prosjekt nr.:

Tegn.nr: 503

Hundvin

E-2



Fasade mot sør

Riving og gjenoppbygging

DATA DESIGN SYSTEM



Tegningen er beskyttet i.h.t. lov om opphavsrett.

Tiltakshaver: **Andreas Hundvin**

Byggeplass: **Hundvinsvegen 80**

Kommune: **Lindås**

Gnr: 56 Bnr: 9 Mål: 1 : 100

Fasade 2

Dato: 02.12.2015

Tegn: Henni

Prosjekt nr.:

Tegn.nr: 504

Hundvin

E-3



Riving og gjenoppbygging

DATA DESIGN SYSTEM



HENNING GARTZ

Tegningen er beskyttet i.h.t. lov om opphavsrett.

Tiltakshaver: **Andreas Hundvin**

Byggeplass: **Hundvinsvegen 80**

Kommune: **Lindås**

Gnr: 56 Bnr: 9 Mål: 1 : 100

Fasade 3

Dato: 02.12.2015

Tegn: Henni

Prosjekt nr.:

Tegn.nr: 505

Hundvin

E-4



Fasade mot nord

Riving og gjenoppbygging

DATA DESIGN SYSTEM



HENNING GARTZ

Tegningen er beskyttet i.h.t. lov om opphavsrett.

Tiltakshaver: **Andreas Hundvin**

Byggeplass: **Hundvinsvegen 80**

Kommune: **Lindås**

Gnr: 56 Bnr: 9 Mål: 1 : 100

Fasade 4

Dato: 02.12.2015


Tegn:

Prosjekt nr.:

Tegn.nr: 501

Hundvin

E-05

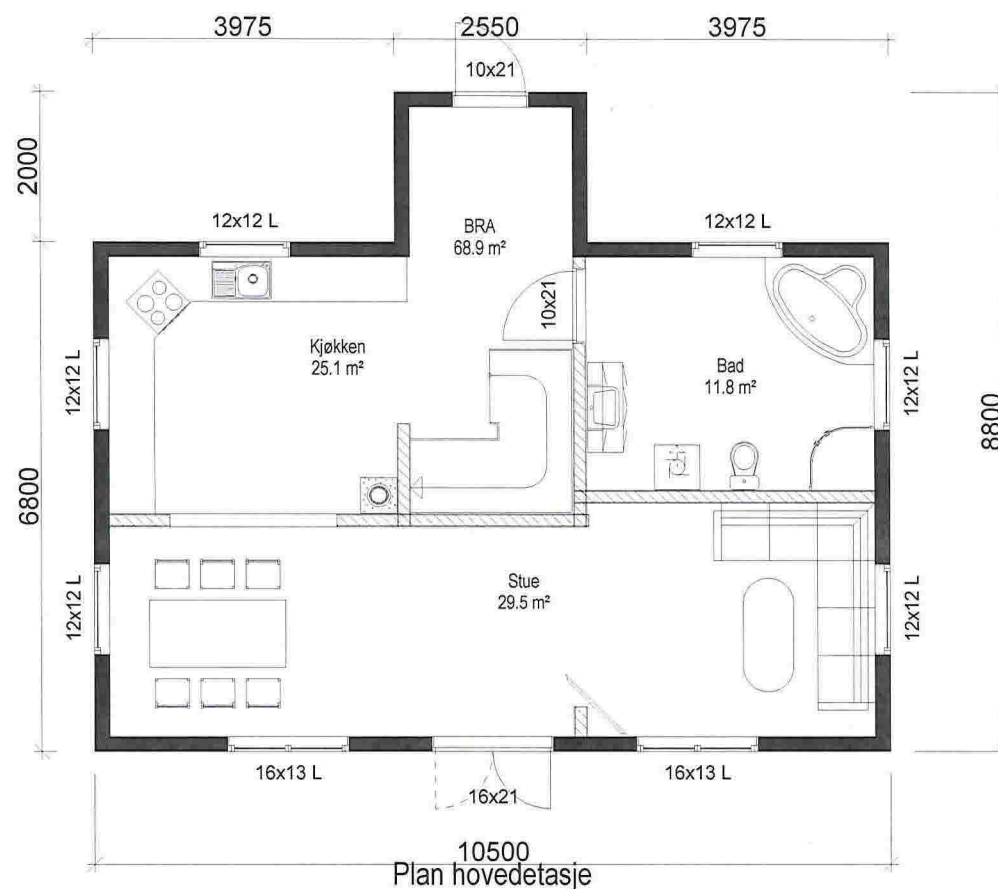

BRA hovedetg 69 m²
 BRA 2 etg 50 m²
 Bredde på loft ved 1,9 meter høyde 4,6 m
 BYA 79 m²

Riving og gjenoppbygging

DATA DESIGN SYSTEM



Tegningen er beskyttet i.h.t. lov om opphavsrett.

Tiltakshaver: **Andreas Hundvin**

Byggeplass: **Hundvinsvegen 80**

Kommune: **Lindås**

Gnr: 56 Bnr: 9 Mål: 1 : 100

Plan hovedetg

Dato: 02.12.2015


Tegn: Henni

Prosjekt nr.:

Tegn.nr: 505

Hundvin

E-6

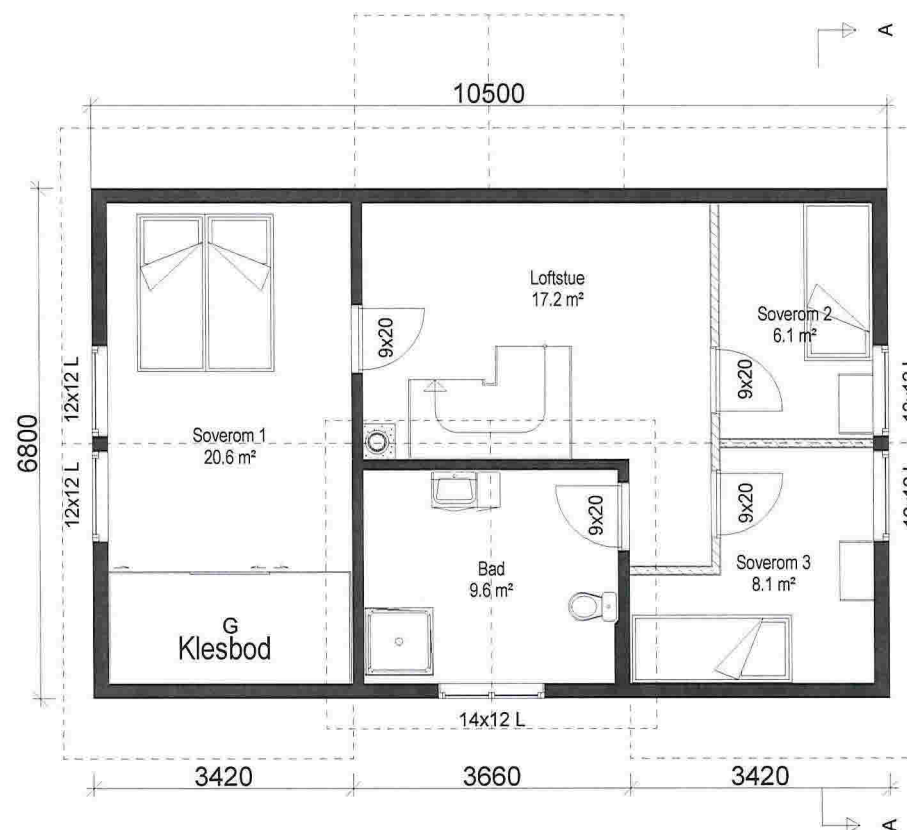

Plan 2 etasje / loft

BRA hovedetg 69 m²
 BRA 2 etg 50 m²
 Bredde på loft ved 1,9 meter høyde 4,6 m
 BYA 79 m²

Riving og gjenoppbygging

DATA DESIGN SYSTEM



HENNING GARTZ

© Tegningen er beskyttet i.h.t. lov om opphavsrett.

Tiltakshaver: **Andreas Hundvin**

Byggeplass: **Hundvinsvegen 80**

Kommune: **Lindås**

Gnr: 56 Bnr: 9 Mål: 1 : 100

Plan 2 etg


Dato: 02.12.2015

Tegn: Henni

Prosjekt nr.:

Tegn.nr: 505

Hundvin

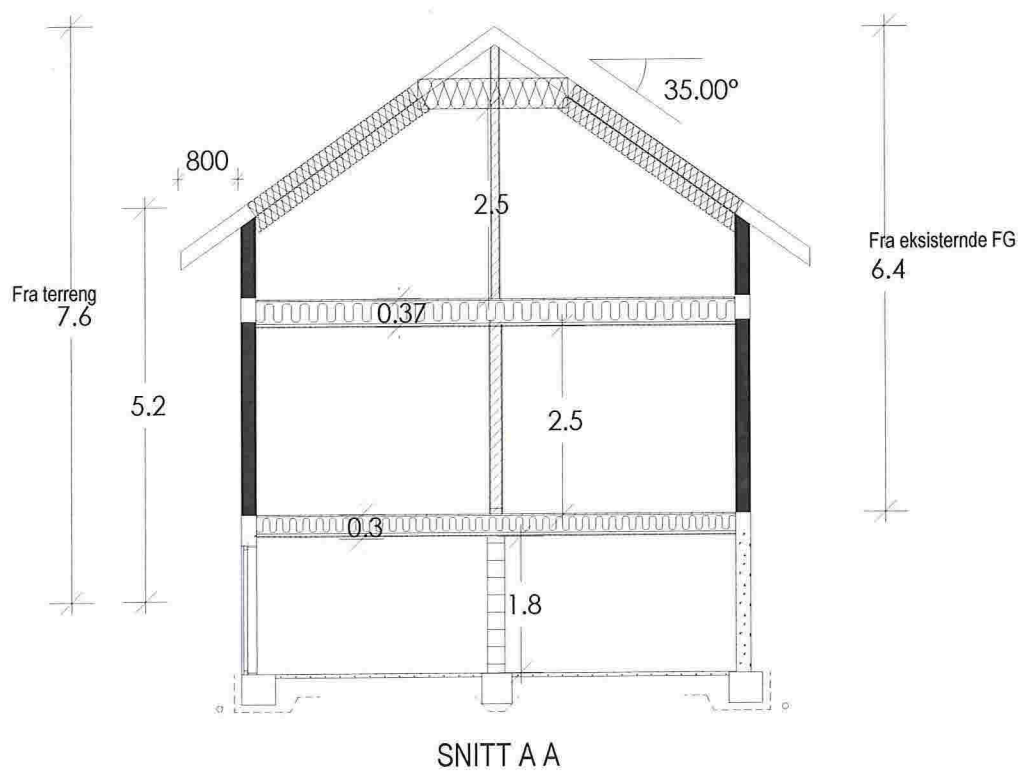

Riving og gjenoppbygging



Tiltakshaver: Andreas Hundvin

Byggeplass: Hundvinsvegen 80

Kommune: Lindås

Gnr: 56 Bnr: 9 Mål: 1 : 100

Snitt

Dato: 02.12.2015

Tegn: Henning

Prosjekt nr.:

Tegn.nr.: 502

Hundvin

