


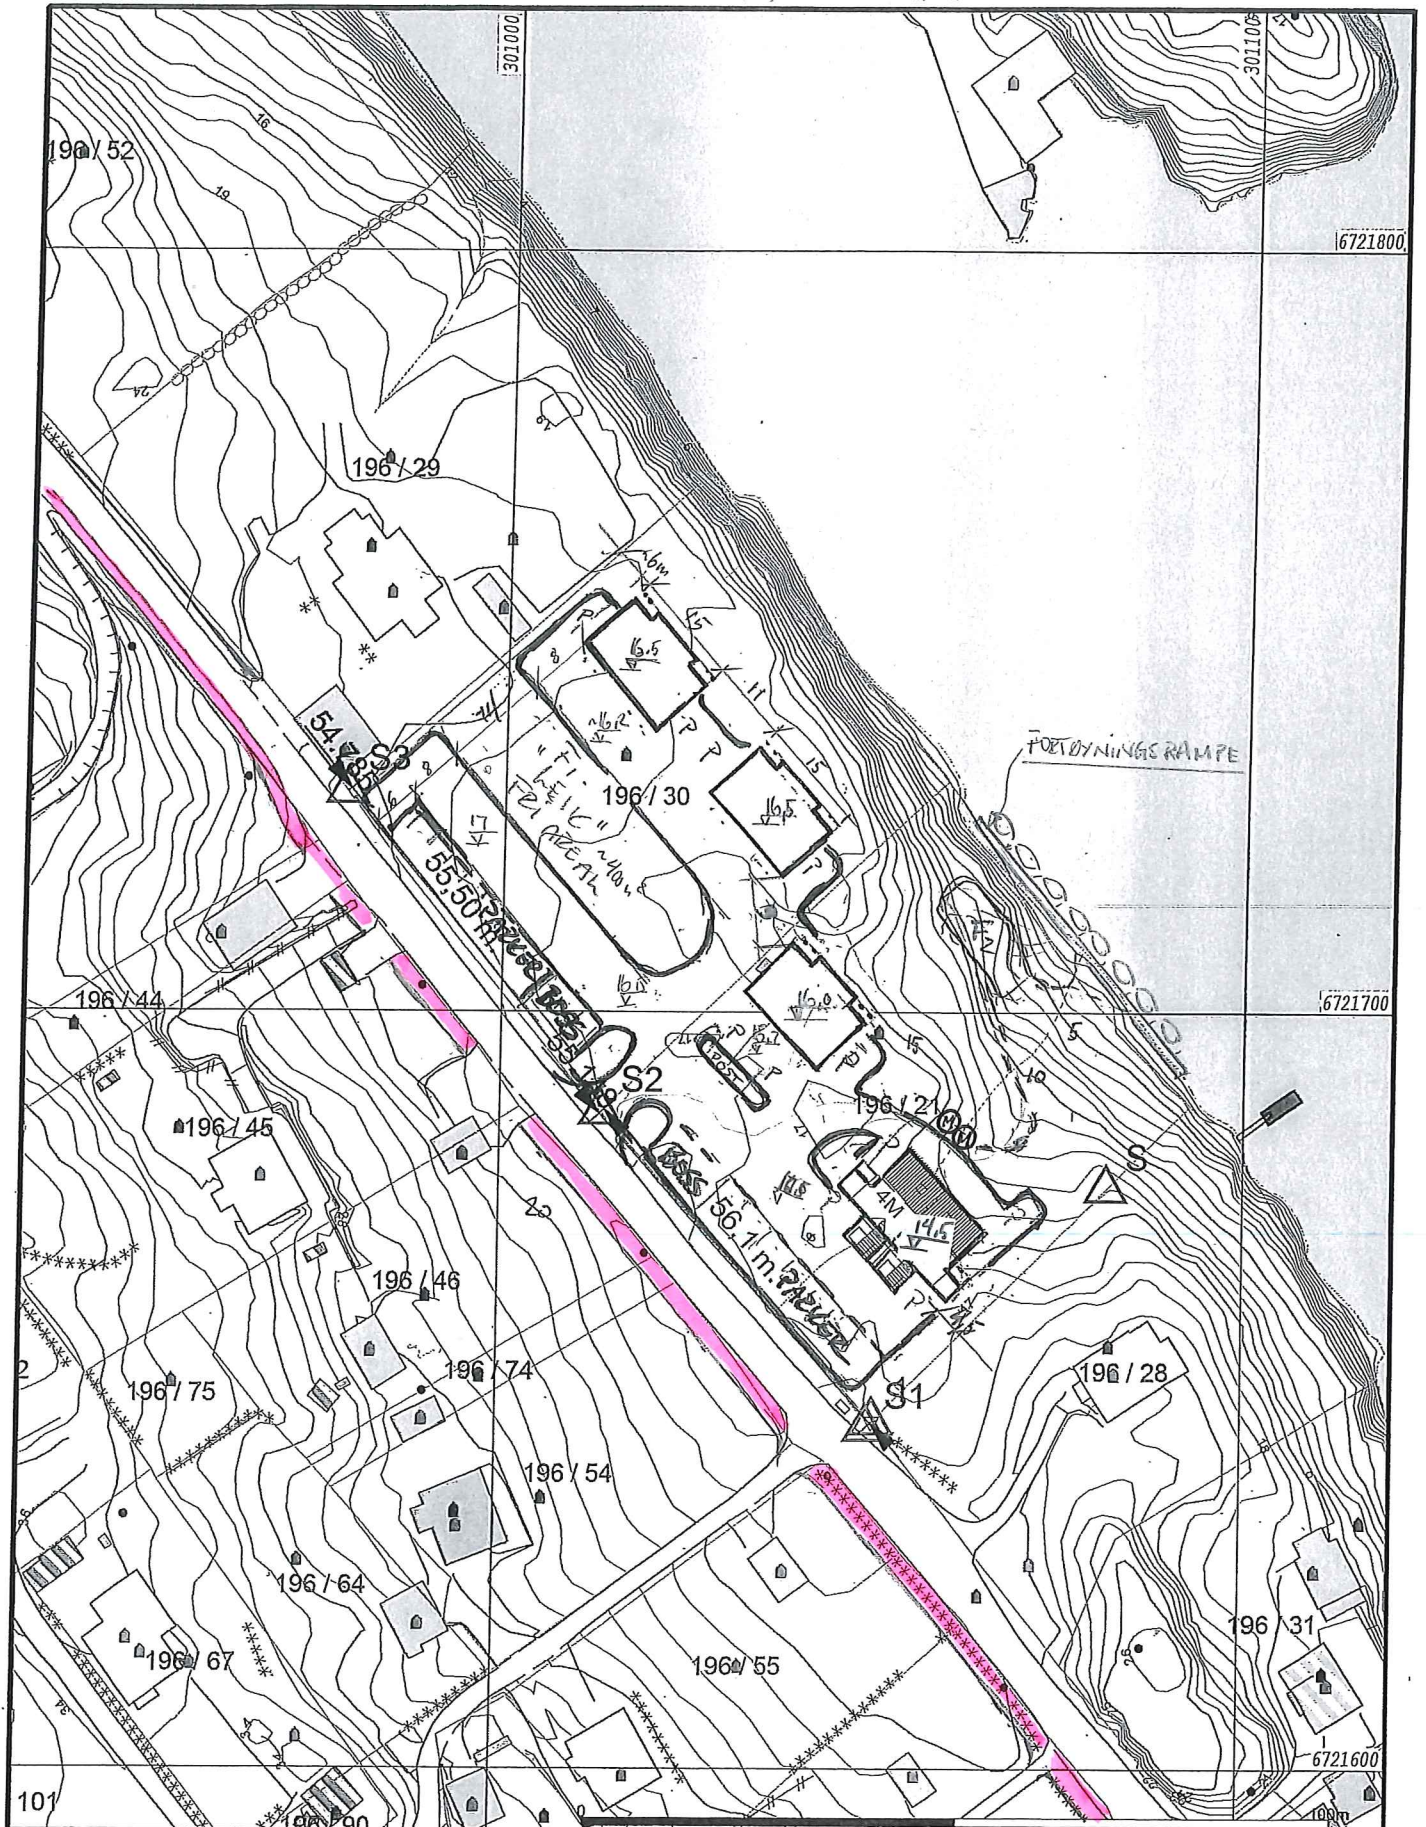

- | | |
|--------------------------|-----------------|
| — Målte Grenser | Større bustader |
| — Registrerte Grenser | Hytte/feriehus |
| ⌵ Udefinert grenser | Garasje/uthus |
| ⌵ Terrengmålte grense | Industri/lager |
| ⌵ Konstruert grensepunkt | Andre bygg |
| □ Bolig | |
| □ Bustad m/teilighet | |
| □ Våningshus | |
- Beliggenhet og høyder må oppfattes som orienterende.



Lindås kommune
Geodata avdeling


Grunnkart 2010.


Dato: 2015.03.26
Sign: SSO

G.nr. 196, b.nr. 21 og 30.



2-MANS - KISTRAND

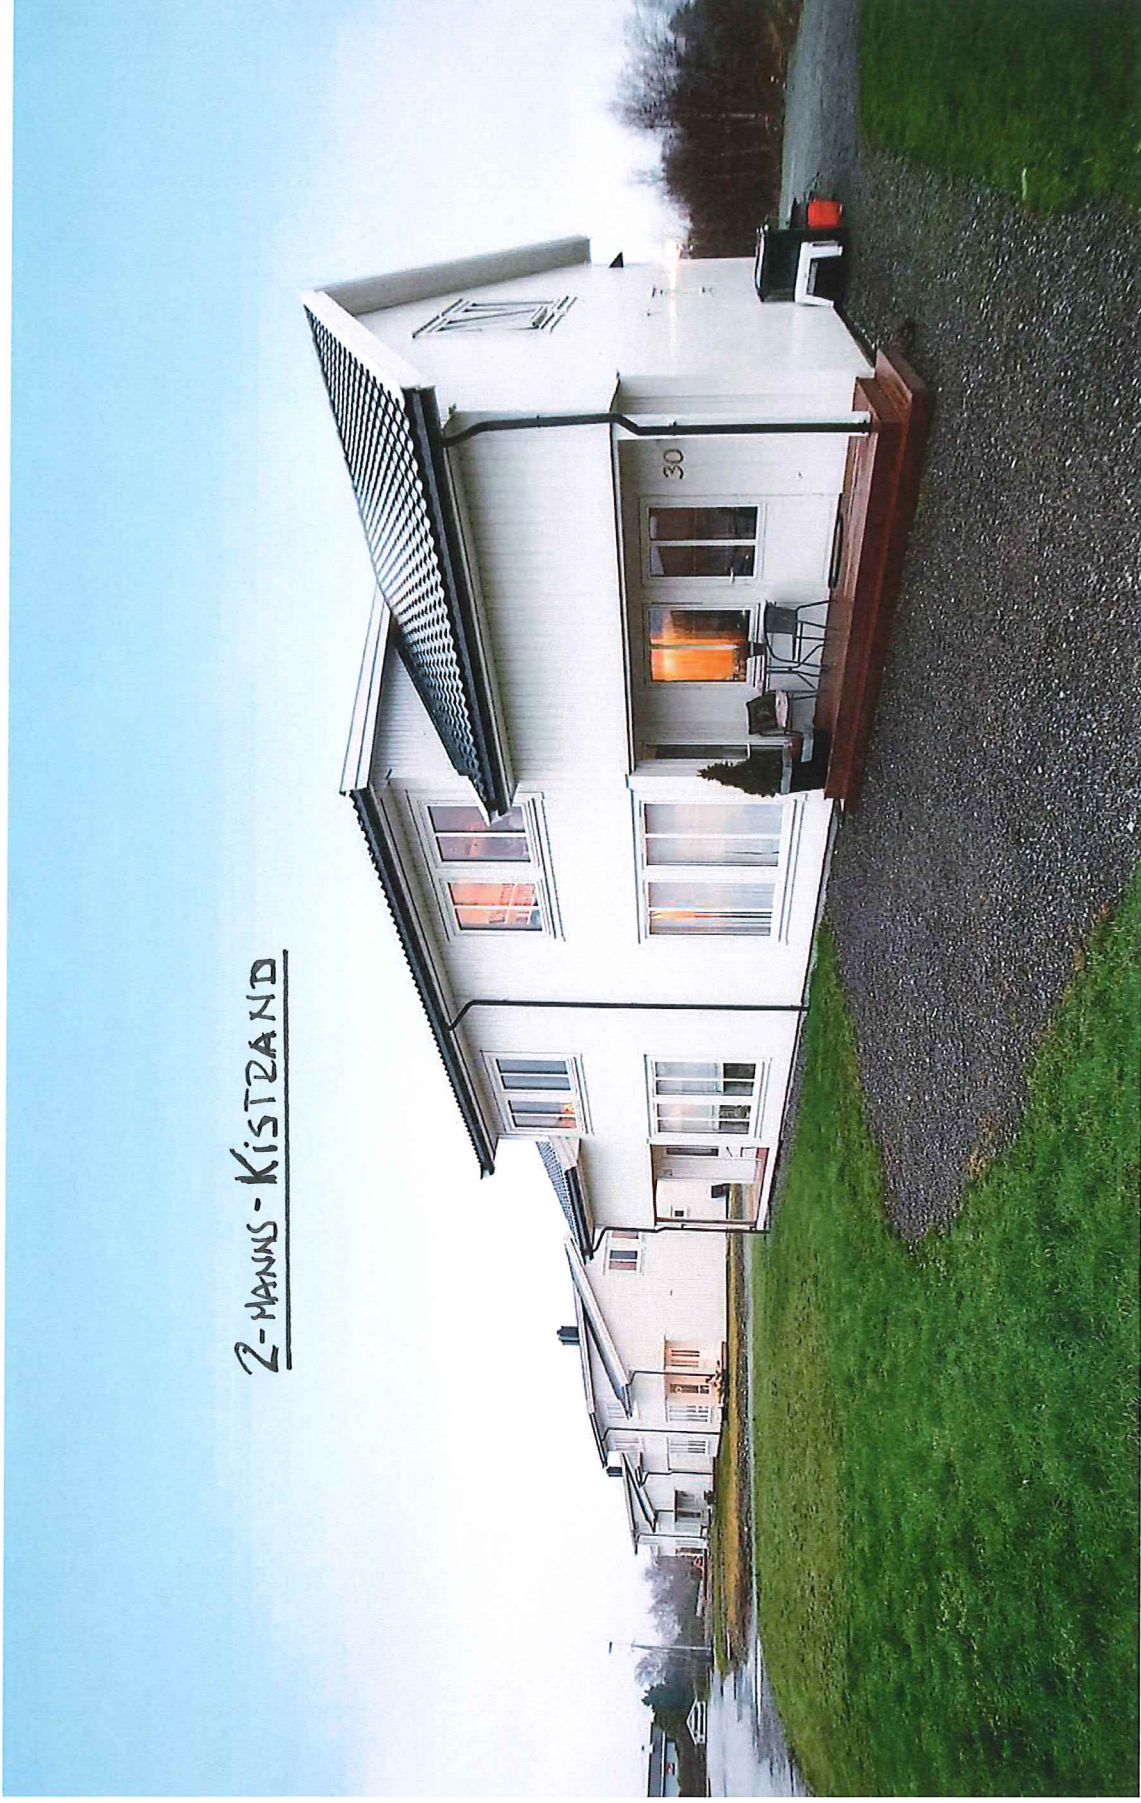

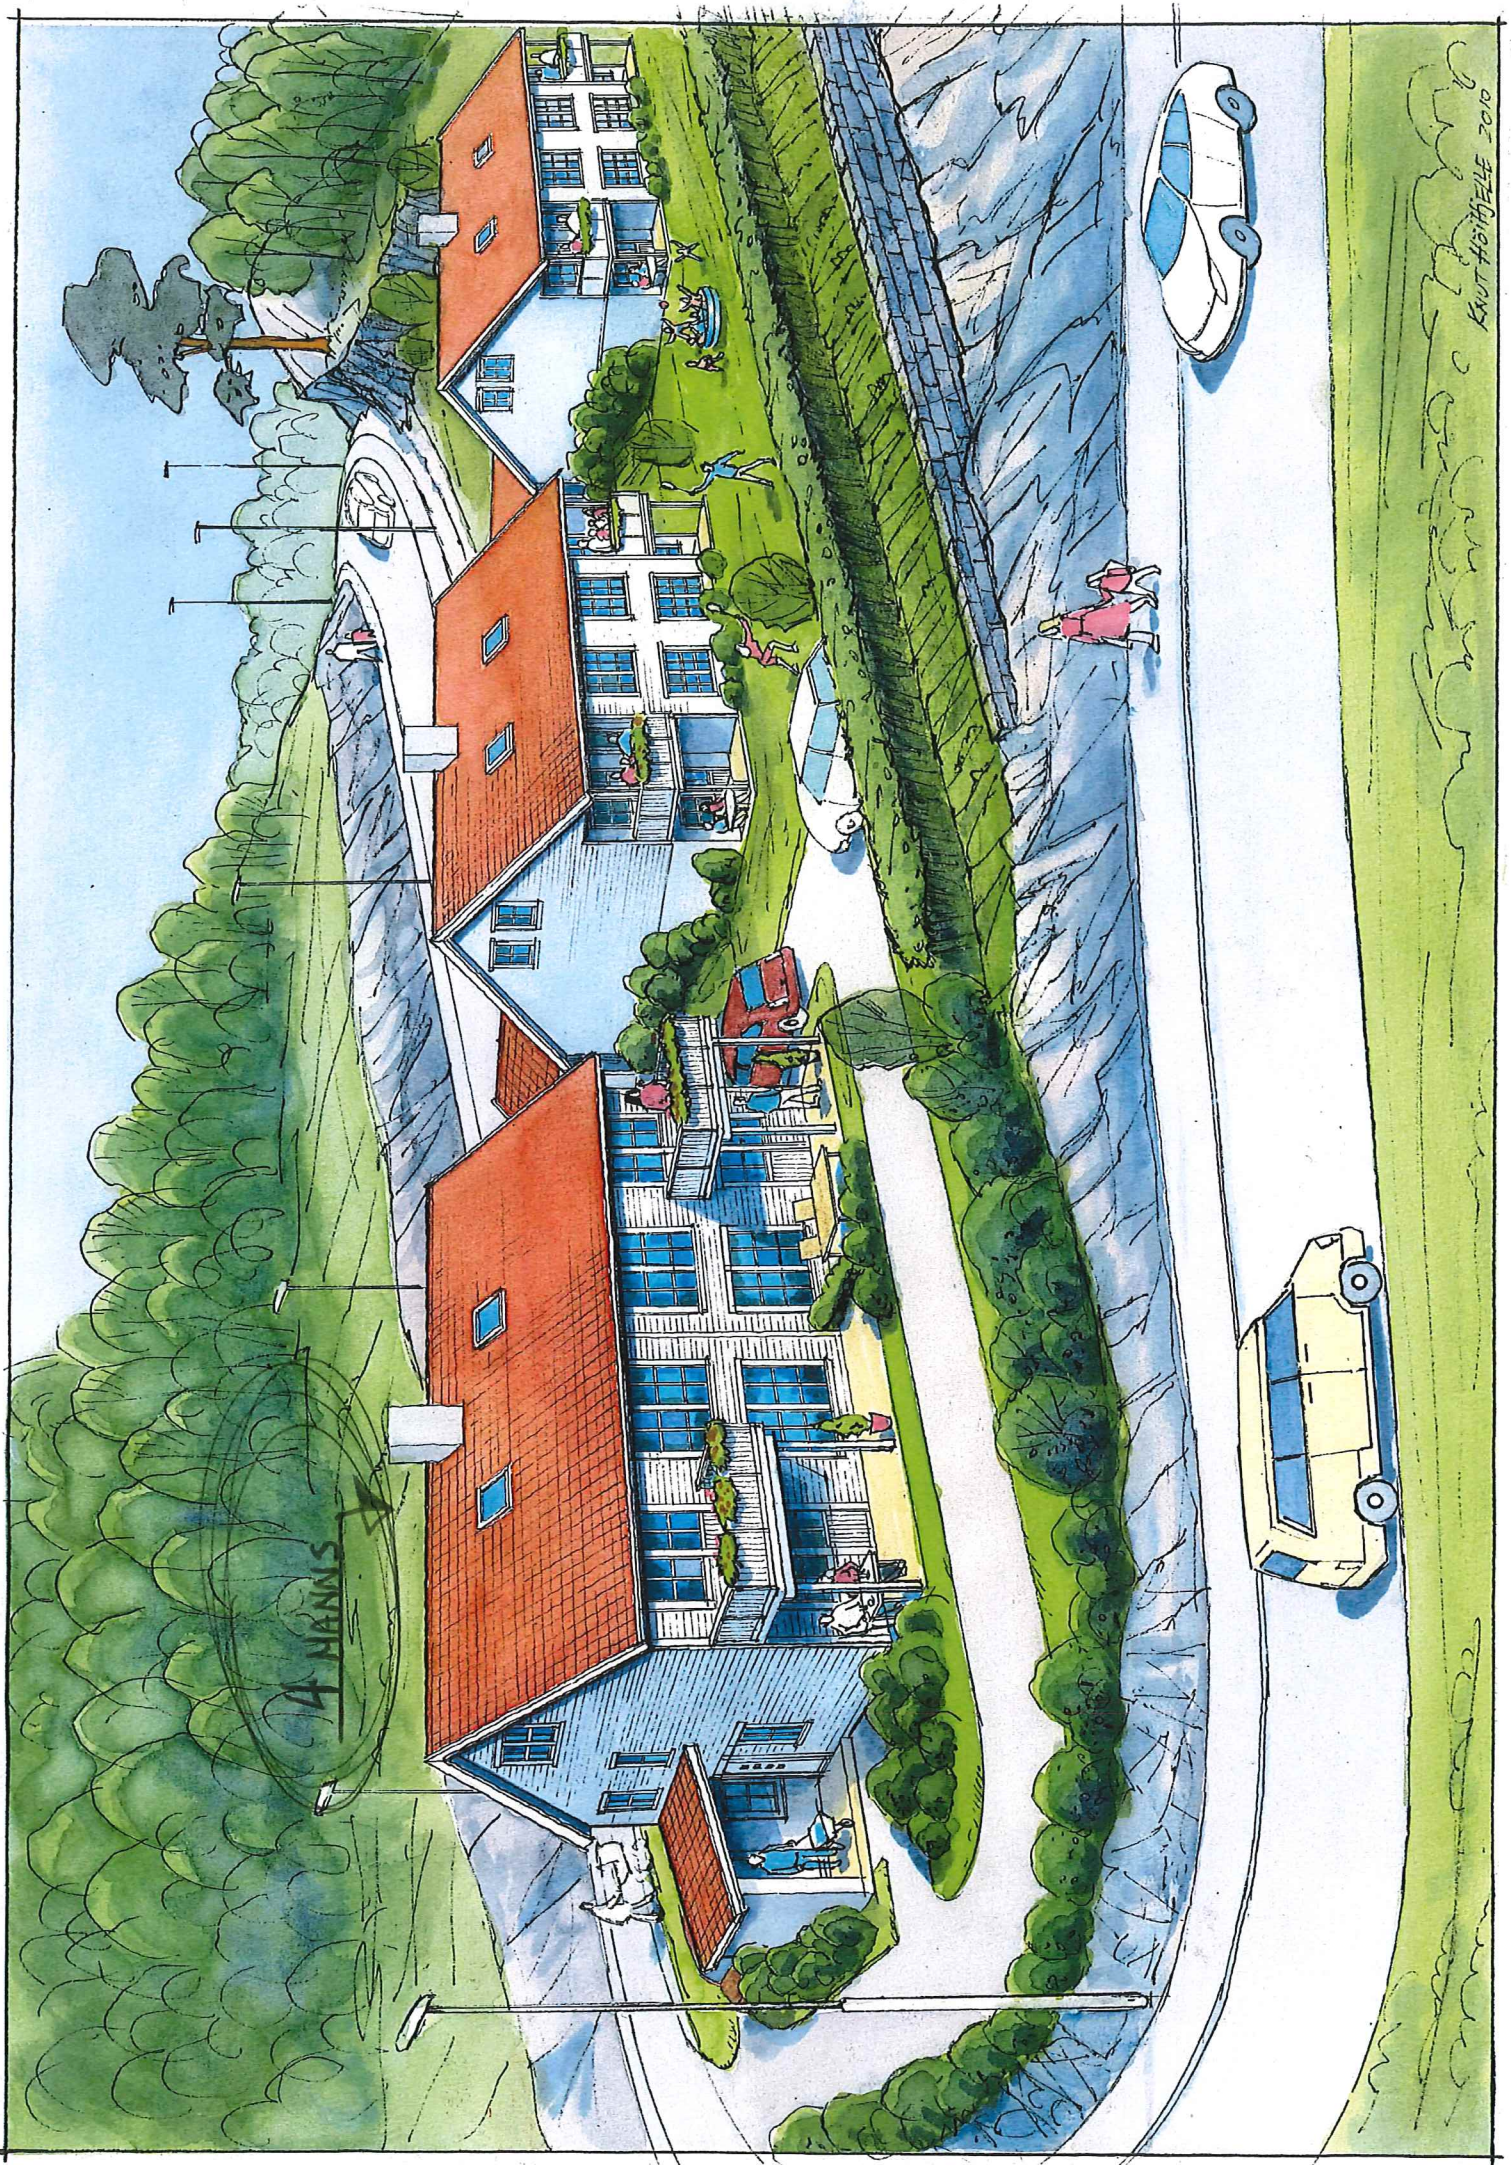

KNOT HOFMEILE 2010

4-Manns

