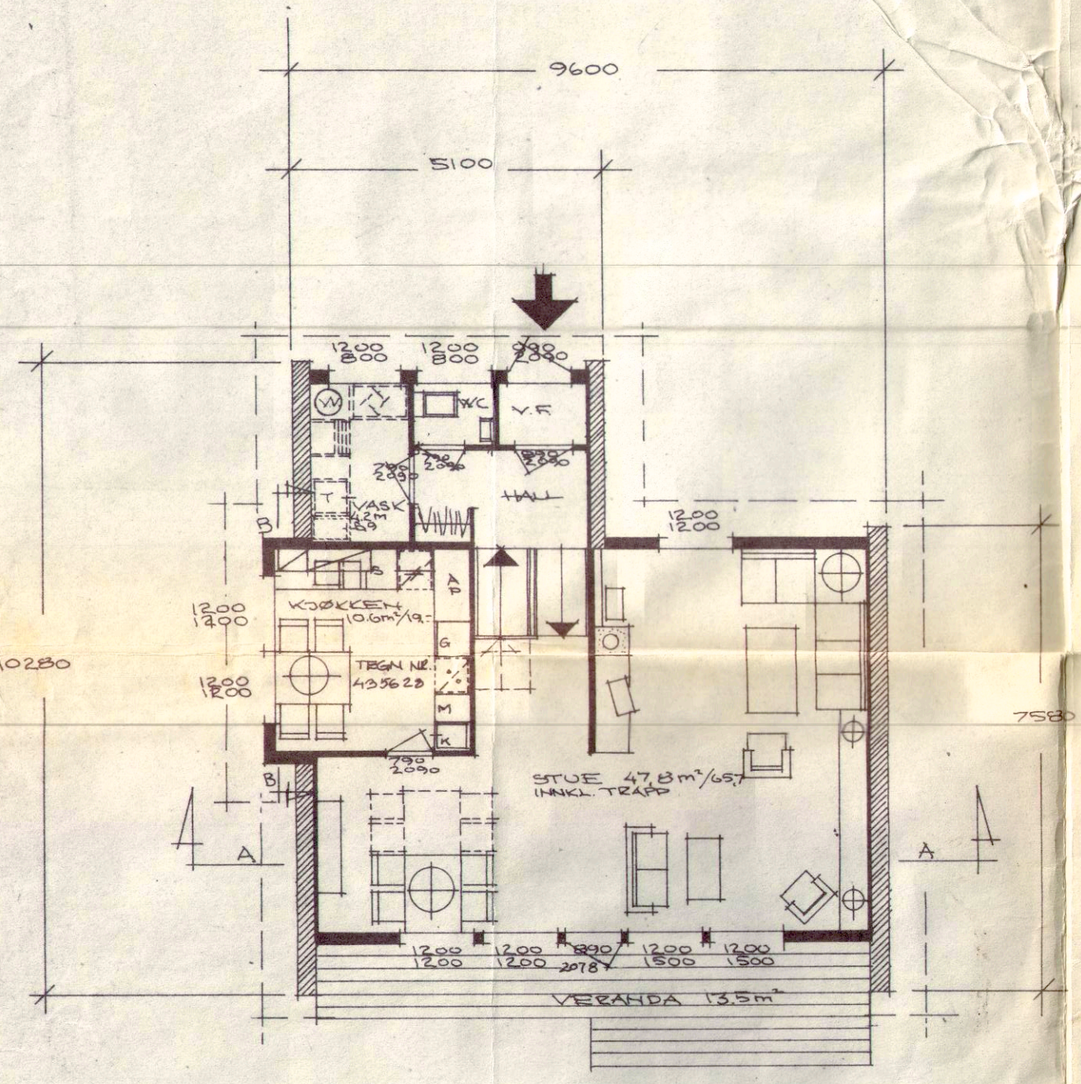

PLAN 1. ETASJE

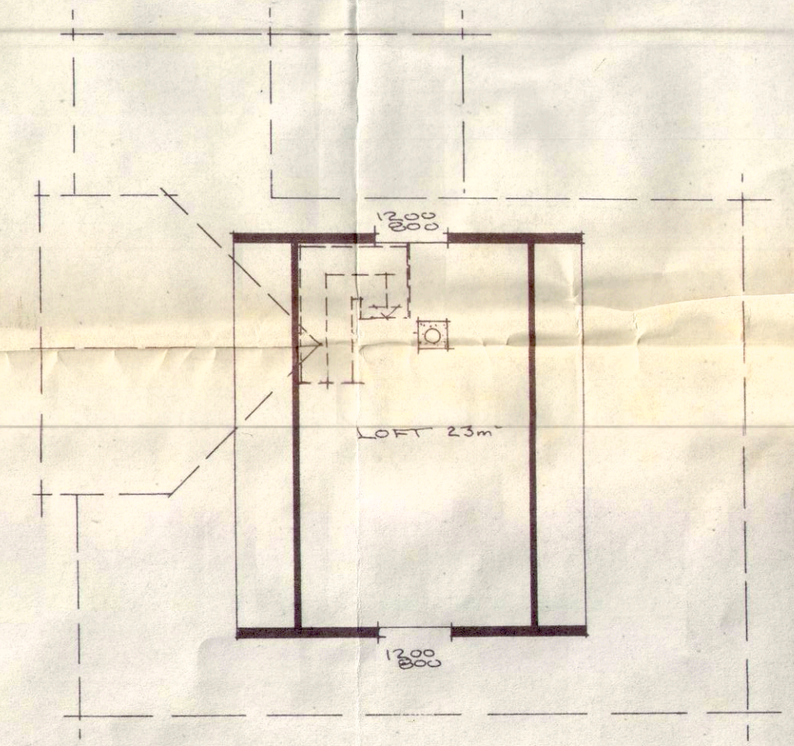

LOFTSPLAN

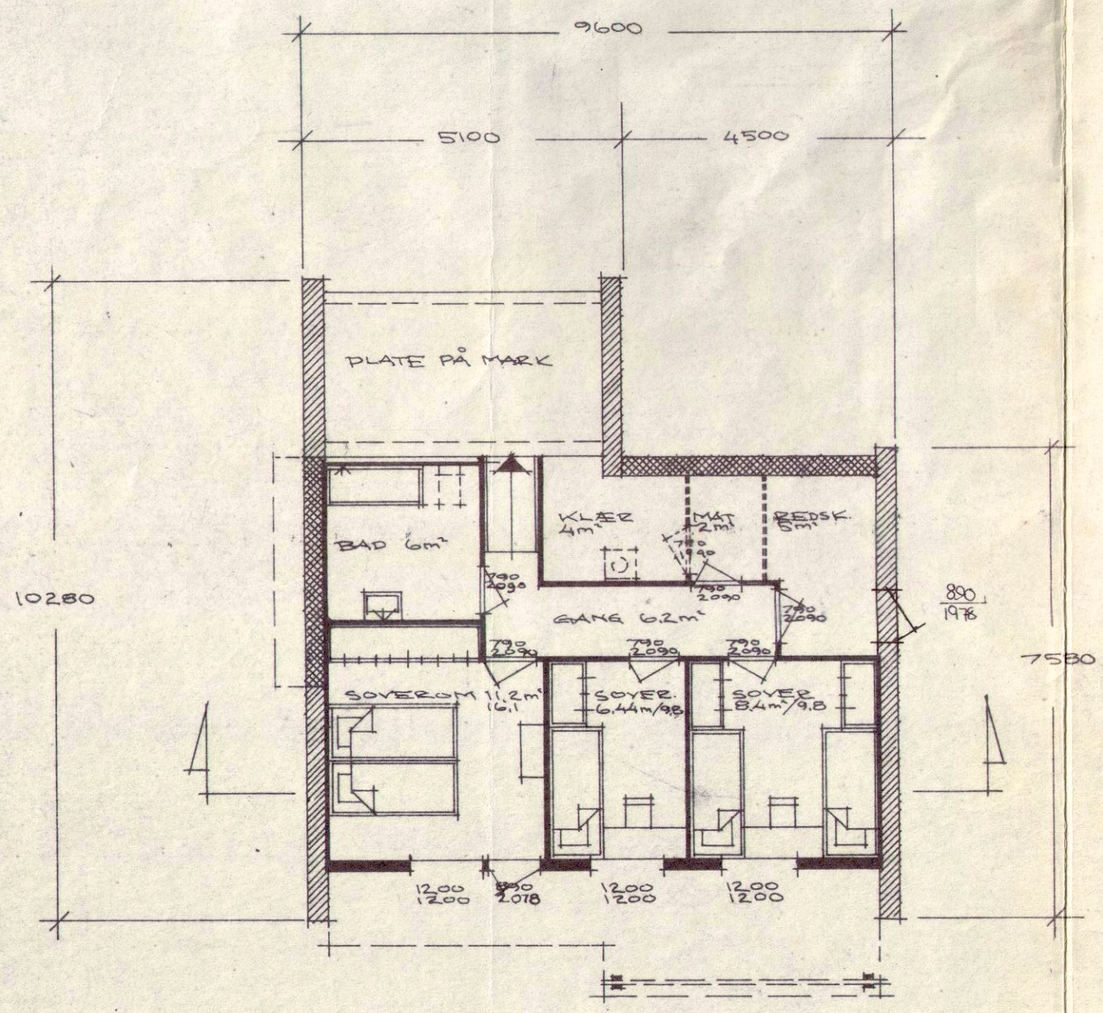

PLAN UNDERETASJE.

GRUNNMURSTEGNING NR ~~432409~~

SANITÆRTEGNING NR. 216002

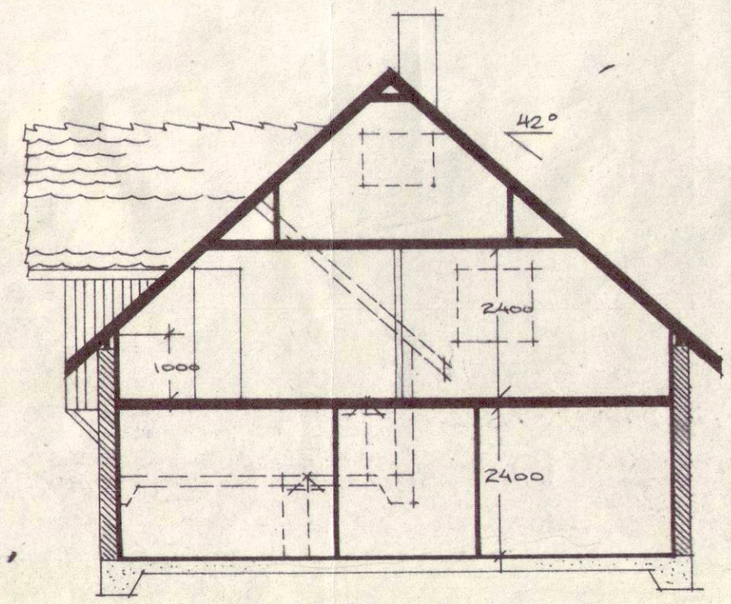

SNITT A-A

Alle rettigheter til denne tegning tilhører Block Watne.
Mottaker er ansvarlig for ethvert misbruk.

LINDÅS KOMMUNES TEKNISK ETAT
02130 22 03 00
Arkiv nr. 1464
ARKIV

HANDSAMA DEN
16 DES. 1980
LINDÅS BYGNINGSRÅD

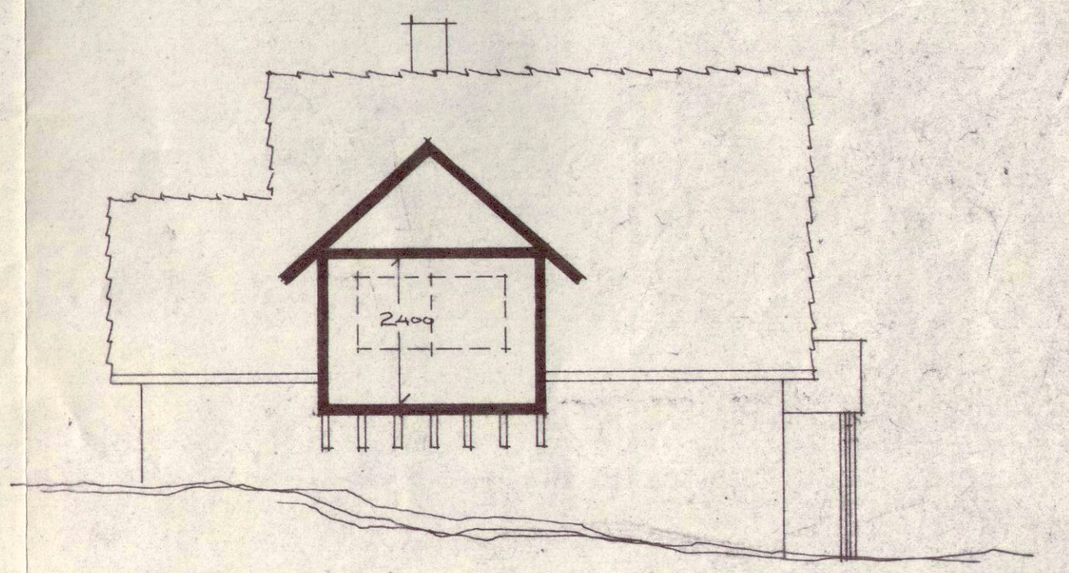

SNITT B-B.

Skjerd navn SH. 8/8-80
RED. ETTER VARSEL NF 15.2.79
VEGG, DØR I NAT, BERSK. STIPLES, KJ. NF 9.1.79
VEGG MOT MUR SMU 16.3.78

urdly/226/92

Husb.reg.nr: 019-77

GRSP 209500

REV	ANT.	REVIDERINGEN GJELDER	SIGN	DATO

ENEBOLIG FOR

BLOCK 99-80

BYGGHERRE: TORILL OG MORGAN ØREN

BYGGEPLASS: YTRE FOSSE, LINDÅS

Block Watne

G. Block Watne a/s
Block Watne Bygg a/s
Block Watne Hus a/s

TEGN.		ERST. FOR	ERST. AV
GODKJ.		TEGN. NR.	443456
MÅL	1:100		
DATO	31/1-77	PROSJ. NR.	Underlagsovesikt: 21866

Tegningen må hverken helt eller delvis kopieres eller benyttes ved utførelse av arbeider som G. Block Watne A.s ikke medvirker i.