


(E)



FASADE 4 NORD



FASADE 1 VEST

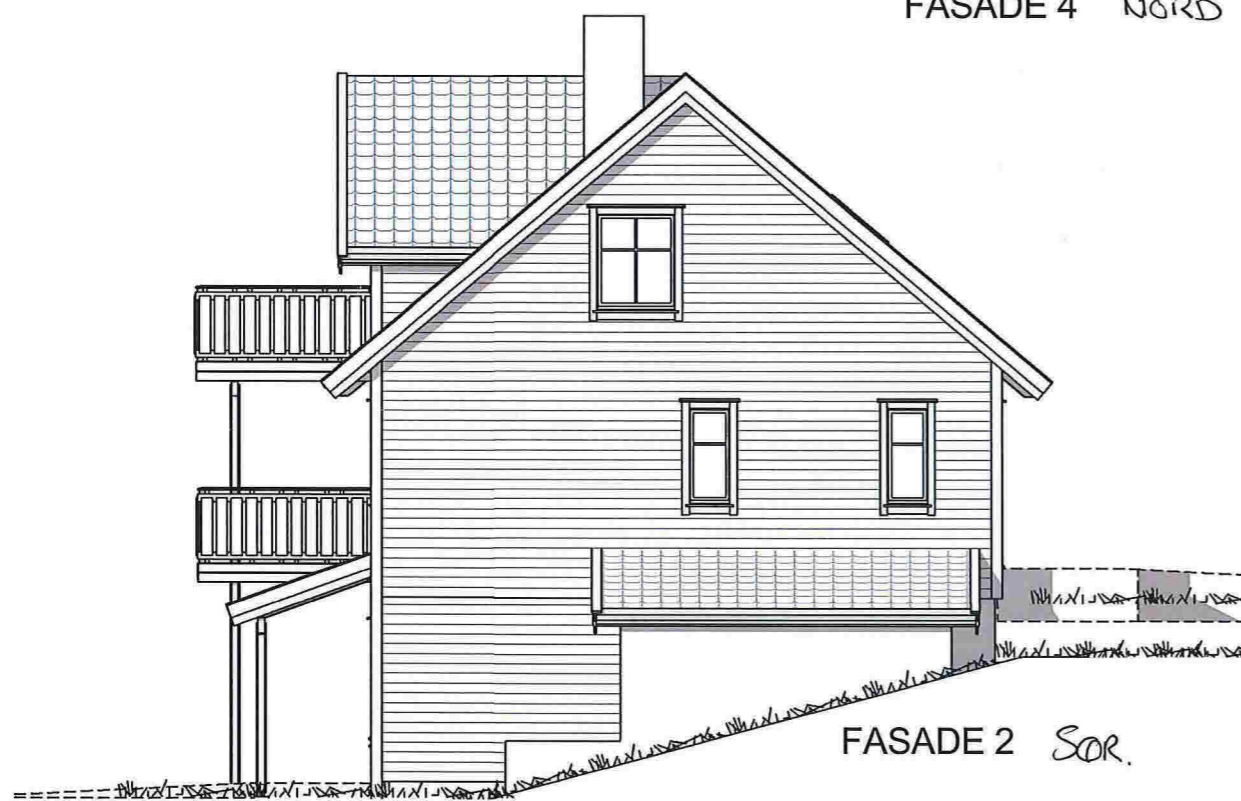

FASADE 2 SØR



FASADE 3 ØST

RB HUS
REKNES BYGGJEVARER L.L.
 Selvåg, 5986 Hosteland - avd. Isdalstø, 5914 Isdalstø
 Tlf: 56 16 60 60 - fax: 56 16 60 61
 FRÅ GRUNNMUR TIL FERDIG HUS

UTARBEIDET AV: **Unikus** Postboks 4104, Terminalveien 10, 8089 Bodø, tlf. 75 56 51 20, E-mail: post@unikus.no



TILTAKSHAVER: **REKNES BYGGJEVARER L.L.**

BYGGEPLASS: G.nr/B.nr: 212/128
 KOMMUNE:

M
mundus

TEGN, INNHOLD: **FASADER**
 PROSJEKT: **SPESIALHUS**
 ARKITEKT: Reknes DATO: 10.12.13 TEGN: Tove REV: D

MÅLESTOKK: 1 : 100
 PROSJEKT NR: 130532
 TEGN.NR: 09.03

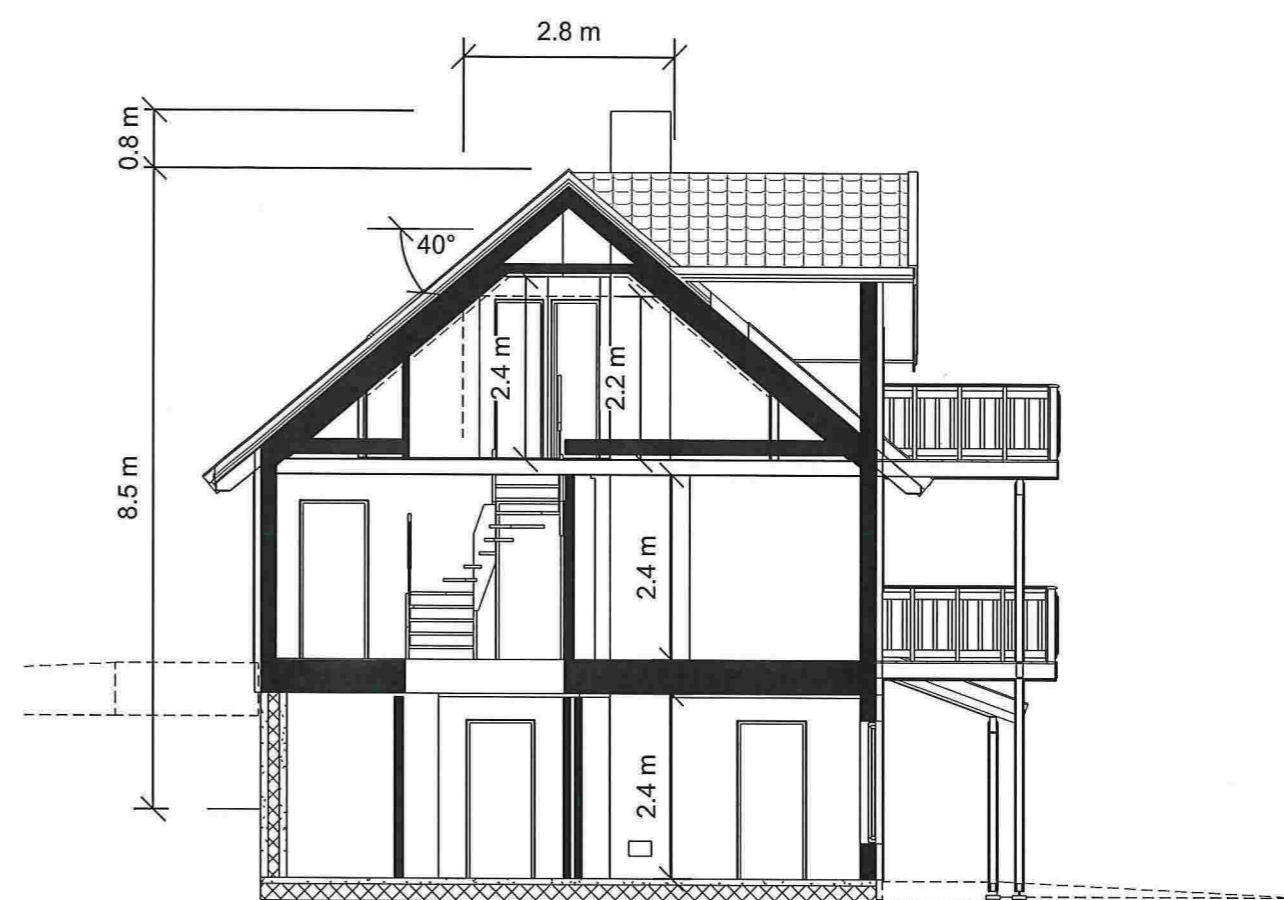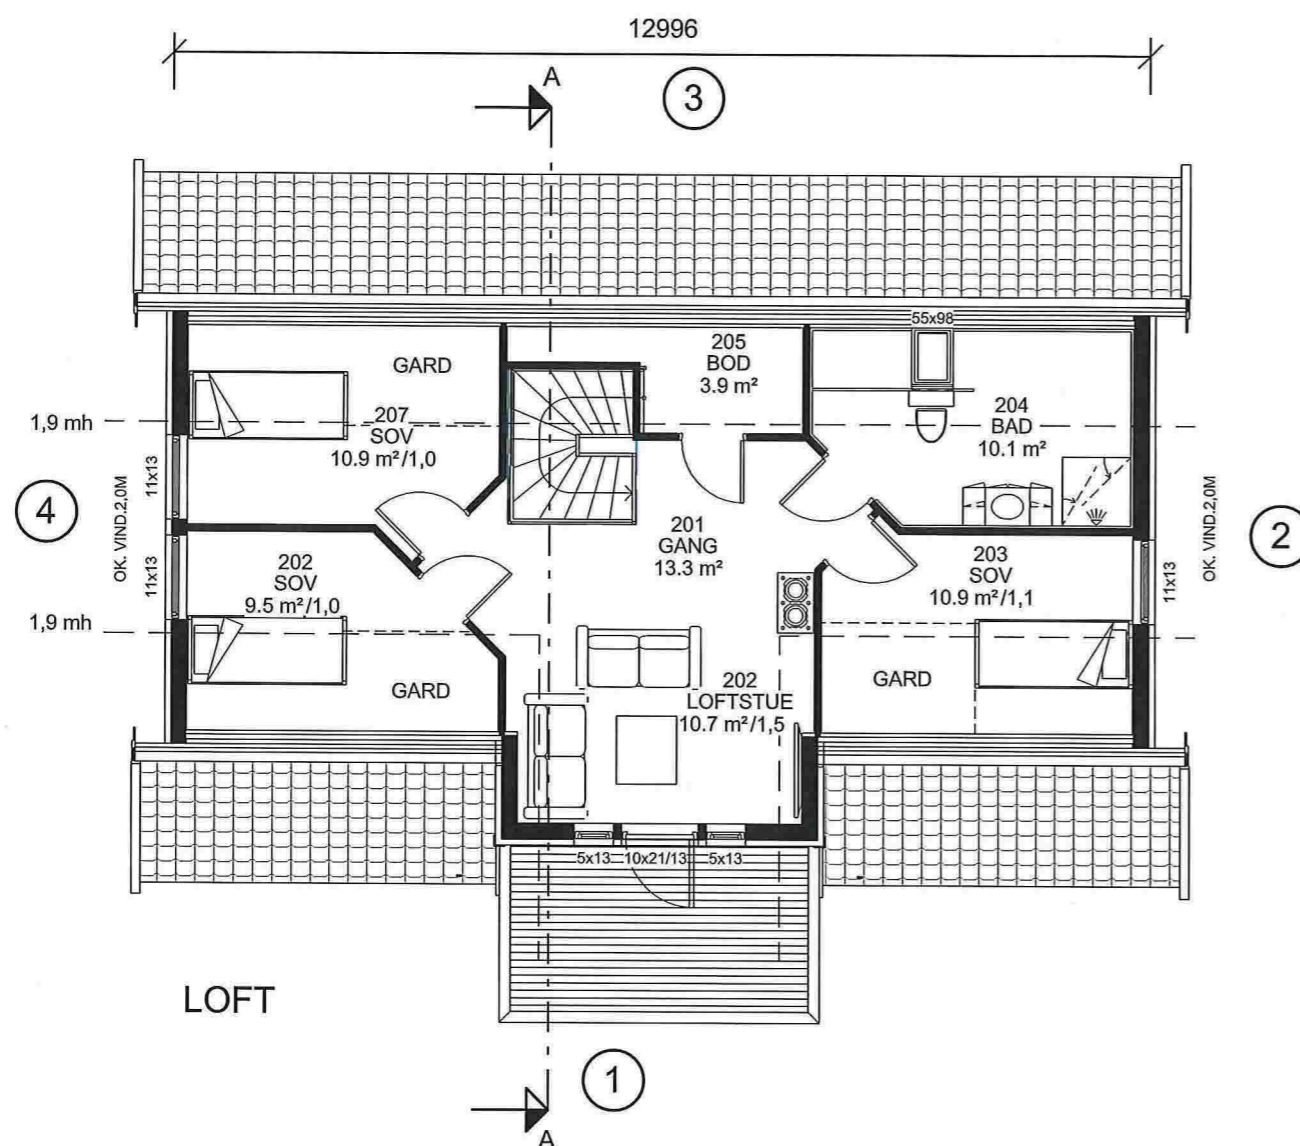

SNITT A-A

Areal BRA	
Beskrivelse:	Areal:
Bileilighet	65.4 m ²
Sokkel	31.9 m ²
Hovedplan	97.8 m ²
Loft	57.5 m ²
	252.6 m ²

⊗ R=Radonpunkt

P-rom	Bileilighet	57.0 m ²
P-rom	Hovedleilighet	169.2 m ²

Areal BYA	
	137 m ²

RB HUS
REKNES BYGGJEVARER L.L.
 Selvåg, 5986 Hosteland - avd. Isdalstø, 5914 Isdalstø
 Tlf: 56 16 60 60 - fax: 56 16 60 61
 FRÅ GRUNNMUR TIL FERDIG HUS

UTARBEIDET AV: **Unikus** Postboks 4104, Terminalveien 10, 8089 Boda, tlf. 75 56 51 20, E-mail: post@unikus.no

TILTAKSHAVER: **REKNES BYGGJEVARER L.L.** G.nr/B.nr: 212/128

BYGGEPLASS: KOMMUNE:

M
mundus



TEGN, INNHOLD: **PLAN, SNITT** MÅLESTOKK: 1 : 100

PROSJEKT: **SPESIALHUS** PROSJEKT NR: **130532**

ARKITEKT: **Reknes** DATO: 10.12.13 TEGN: **Tove** REV: **D** TEGN.NR: **09.02**

E

© Denne tegning må ikke kopieres eller benyttes ved foretagender som rettighetshaver ikke medvirker i.

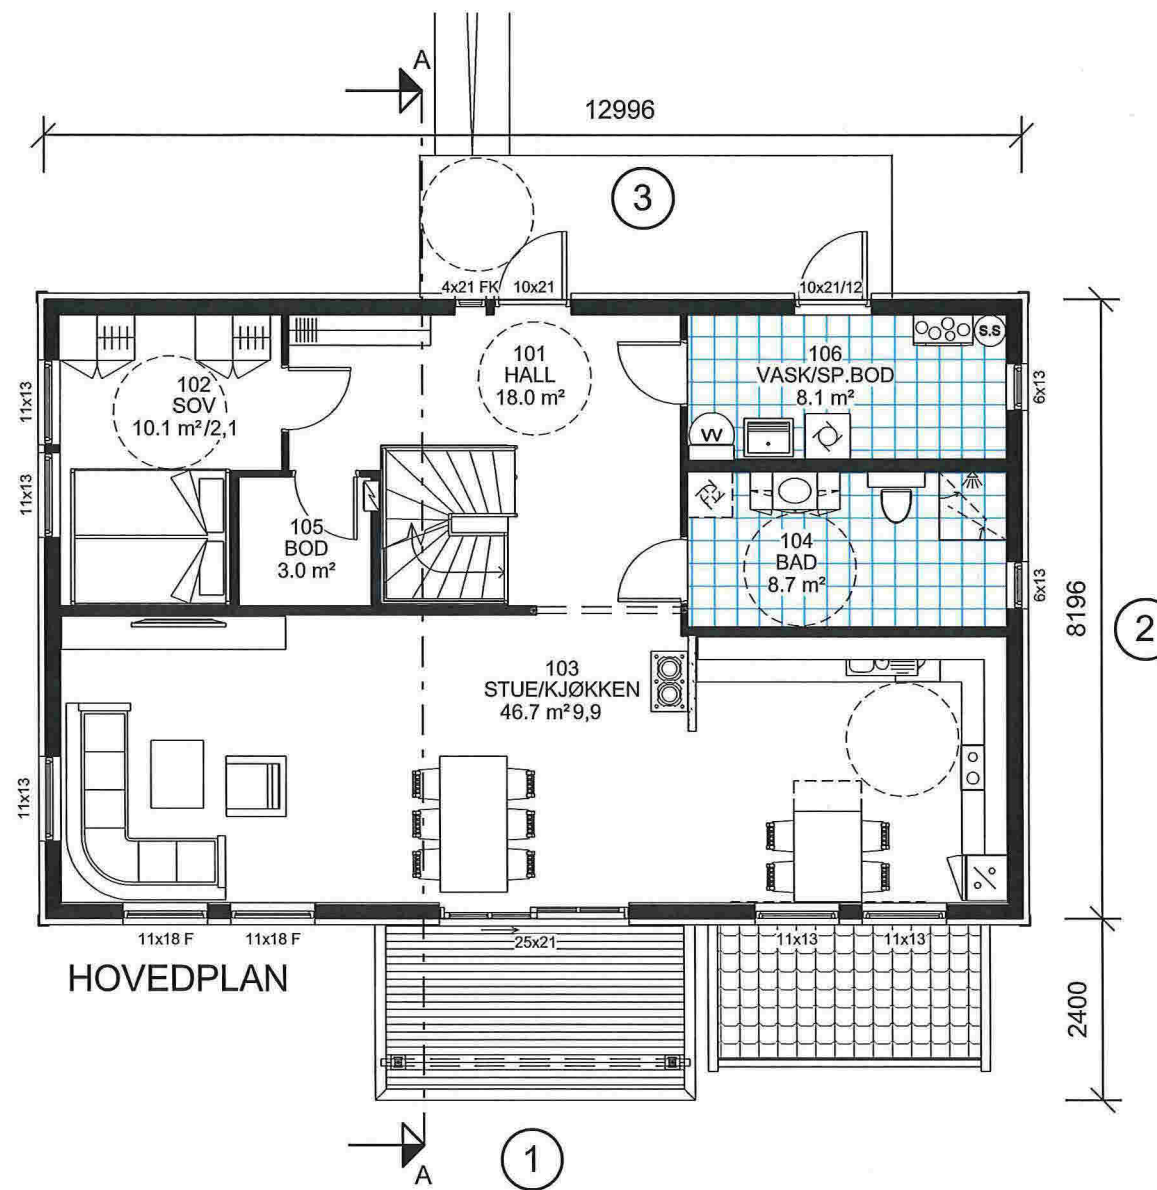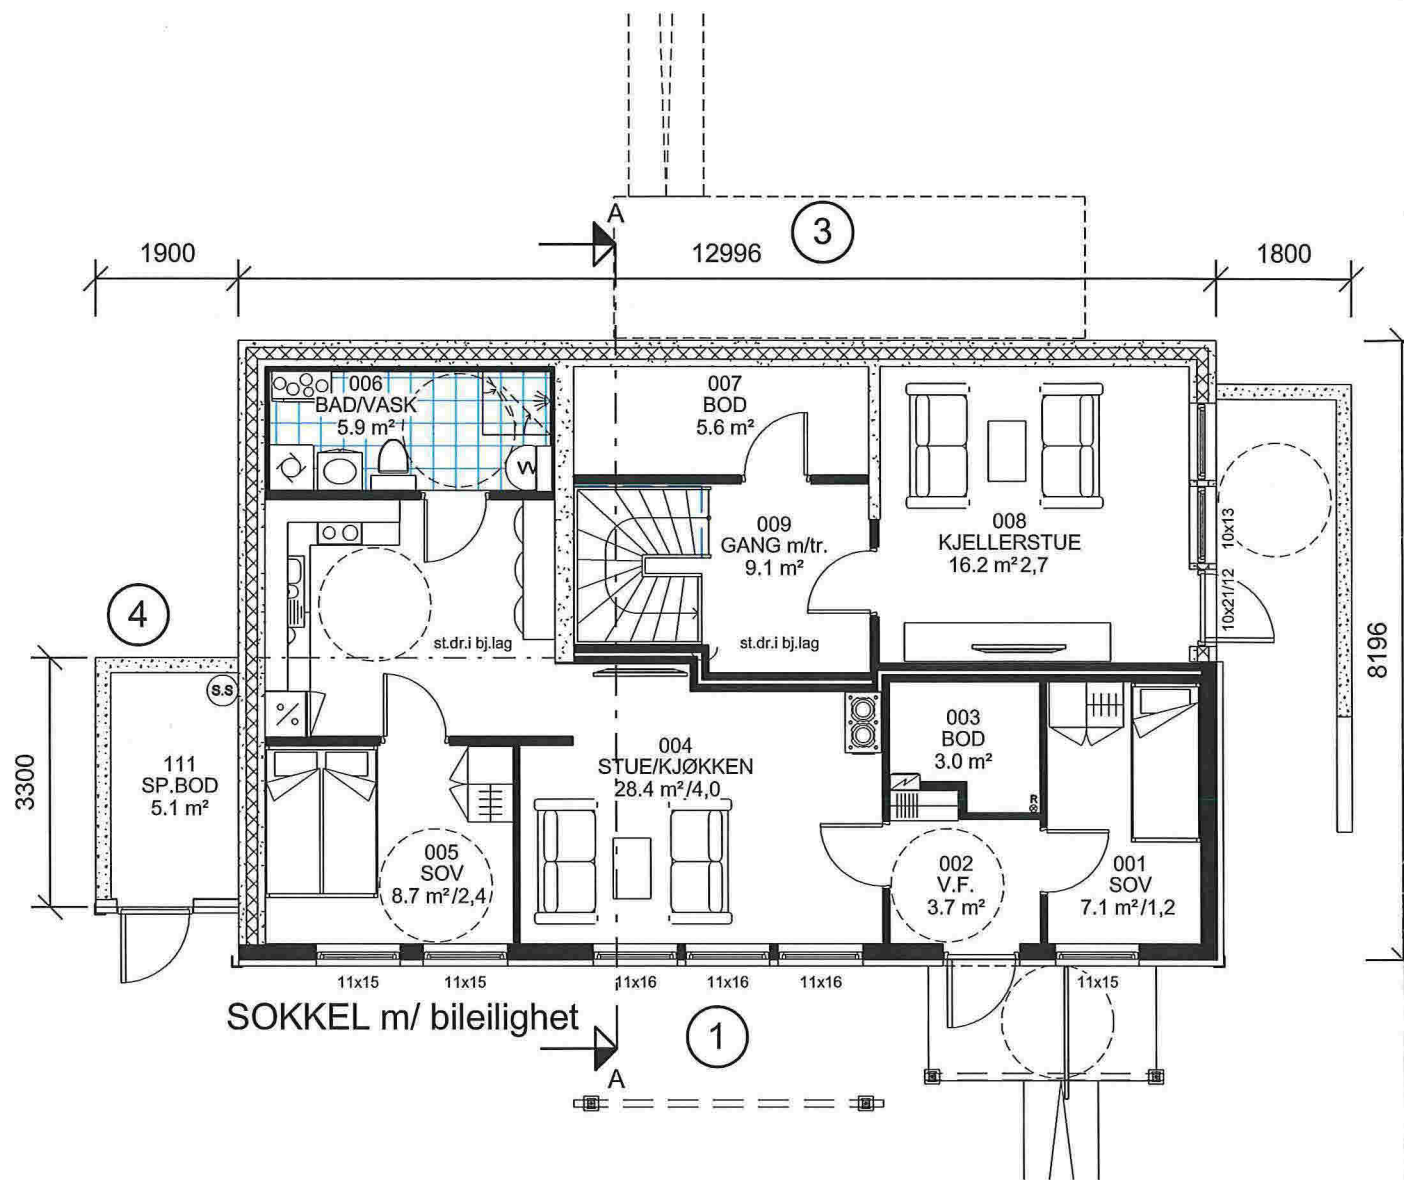

RB HUS
REKNES BYGGJEVARER L.L.
 Selvåg, 5986 Hosteland - avd. Isdalstø, 5914 Isdalstø
 Tlf: 56 16 60 60 - fax: 56 16 60 61
 FRÅ GRUNNMUR TIL FERDIG HUS

UTARBEIDET AV: **Unikus** Postboks 4104, Terminalveien 10, 8089 Bodø, tlf. 75 56 51 20, E-mail: post@unikus.no
 TILTAKSHAVER: **REKNES BYGGJEVARER L.L.**
 BYGGEPLASS: **REKNES BYGGJEVARER L.L.**
 G.nr/B.nr: 212/128
 KOMMUNE:

M
mundus

TEGN, INNHOLD: **PLANER**
 PROSJEKT: **SPELIALHUS**
 ARKITEKT: **Reknes** DATO: 10.12.13 TEGN: Tove REV: D
 MÅLESTOKK: 1 : 100
 PROSJEKT NR: **130532**
 TEGN.NR: **09.01**