


Bebyggdareal BYA	
Navn	Areal


Redskapshus	85 m ²
Grand total: 1	85 m ²

Bruksareal BRA	
Navn	Areal



Redskapshus	78 m ²
Grand total: 1	78 m ²

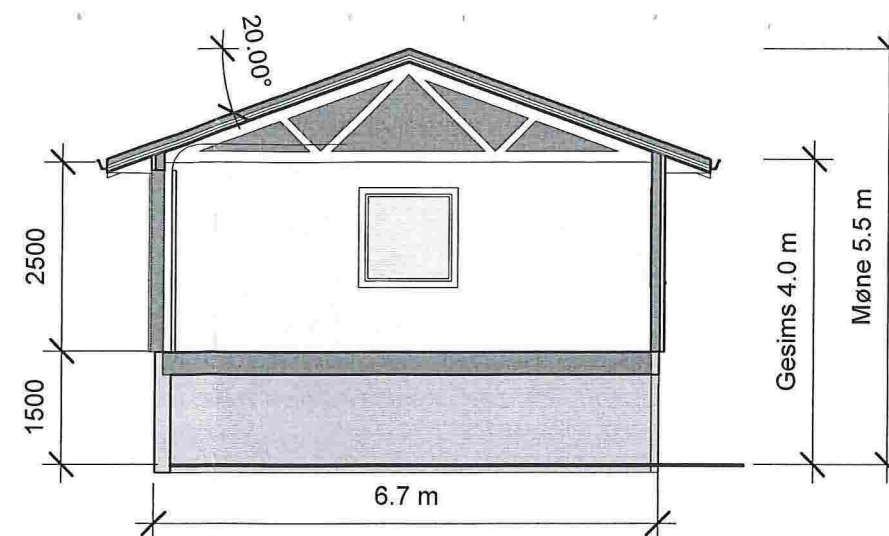

SNITT

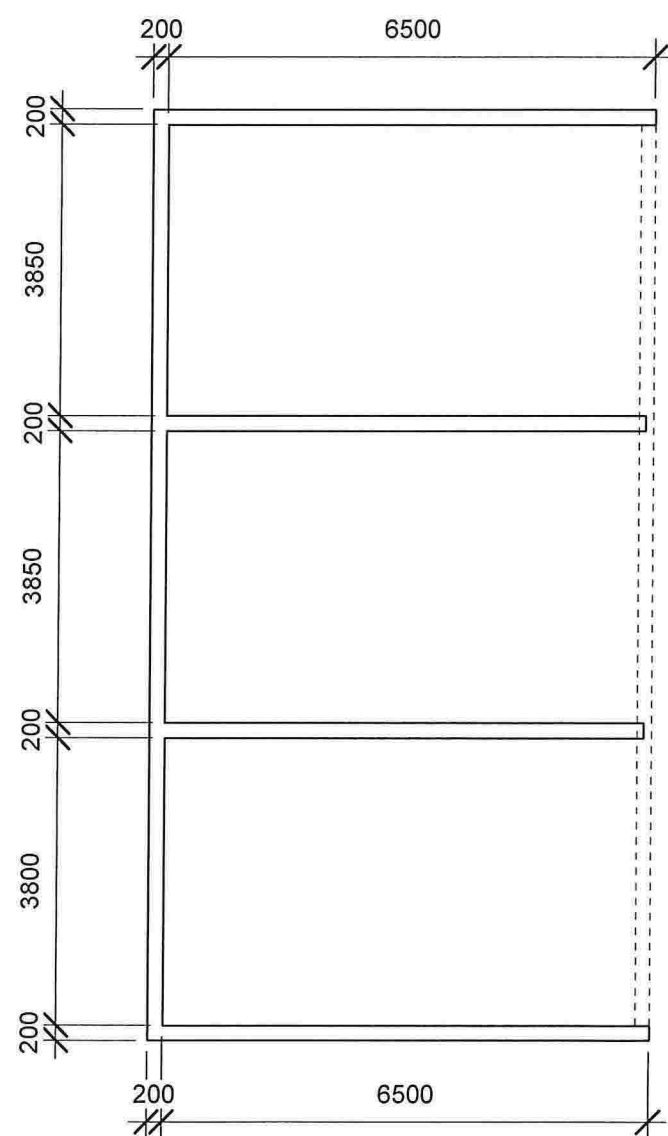

1. PLAN

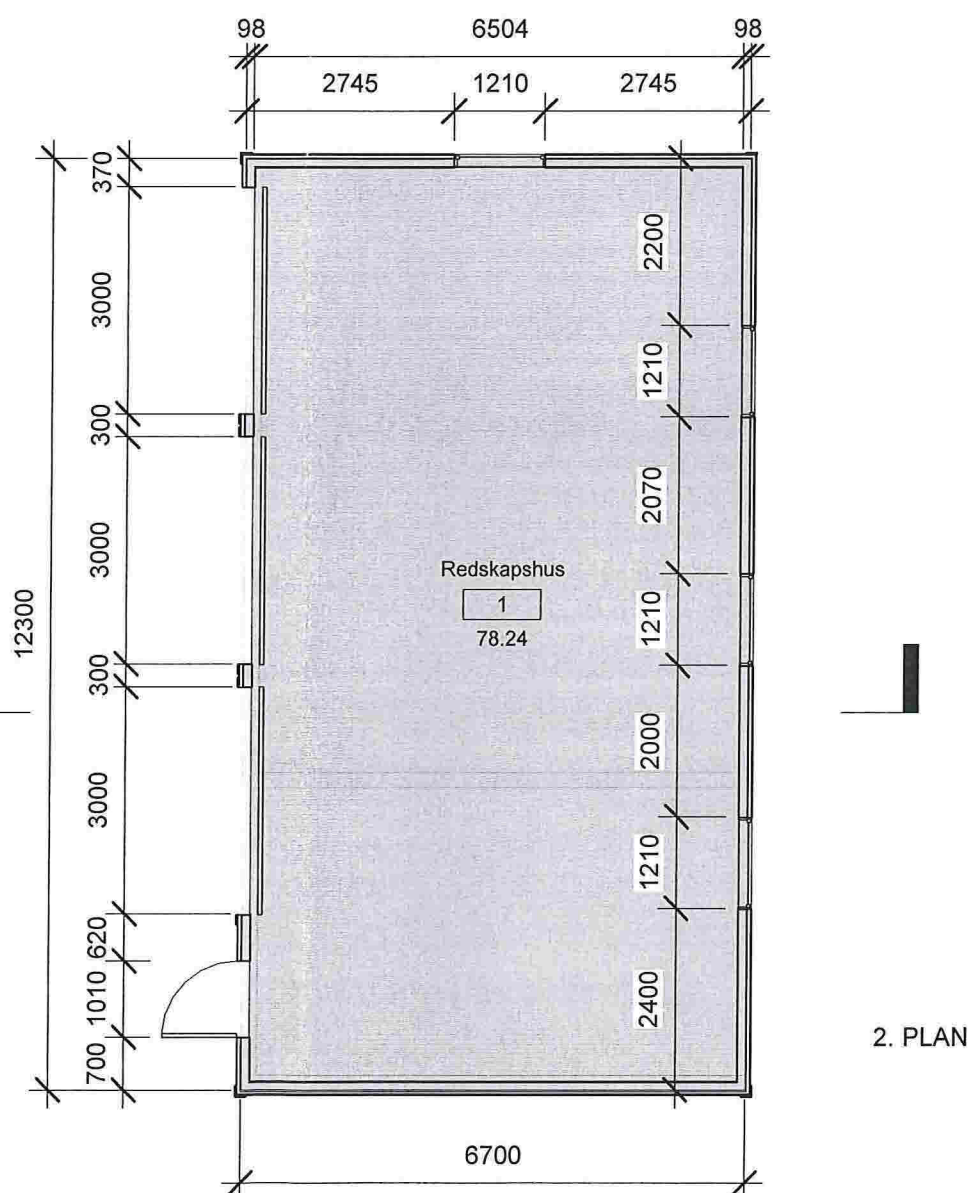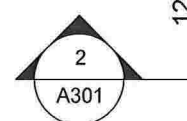

2. PLAN

Tilbygg til redskapshus

Gnr 212, Bnr 7, Eikangervåg
Lindås kommune
P.nr 1517

Plan og snitt

EKSISTERENDE FORHOLD juni 2015
Steinar Haukås
Mykingvegen 61, 5913 Eikangervåg

Mål 1 : 100 / A3





Tegn.nr A301

Rev A

Dato 16.7.2015

Arkitekt Mette Kyed Thorson

Sivilarkitekt MNAL Medlem av Arkitektbedriftene Org.nr 987 788 682
Kvalen 16, N-5955 Lindås Tlf +47 901 48 834 mktho@online.no

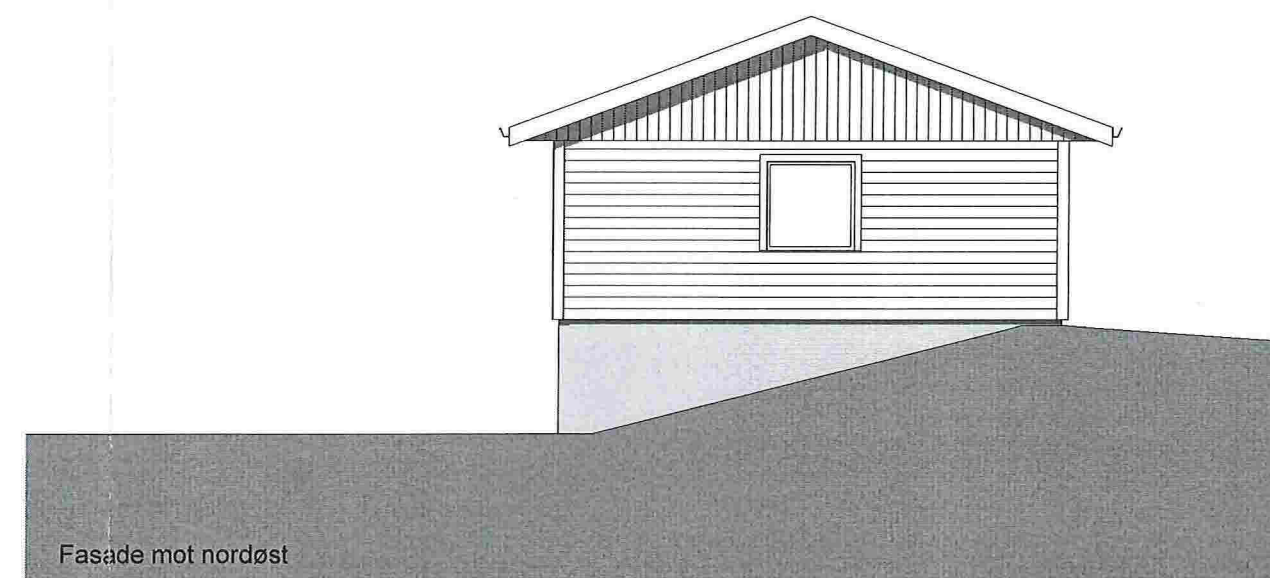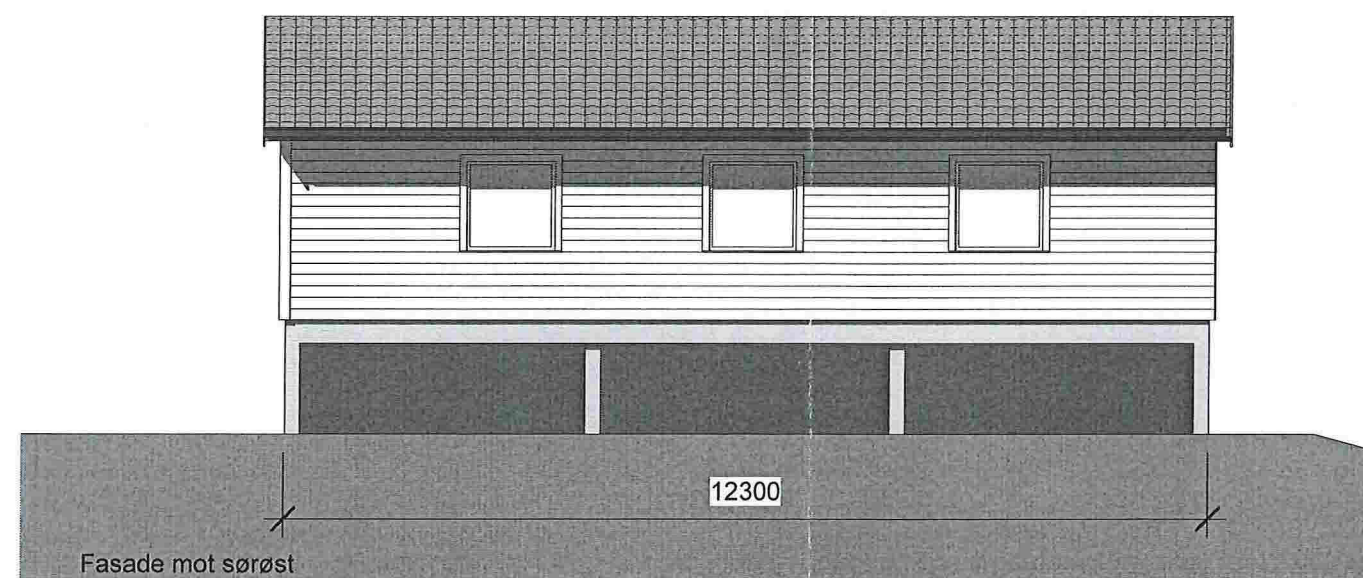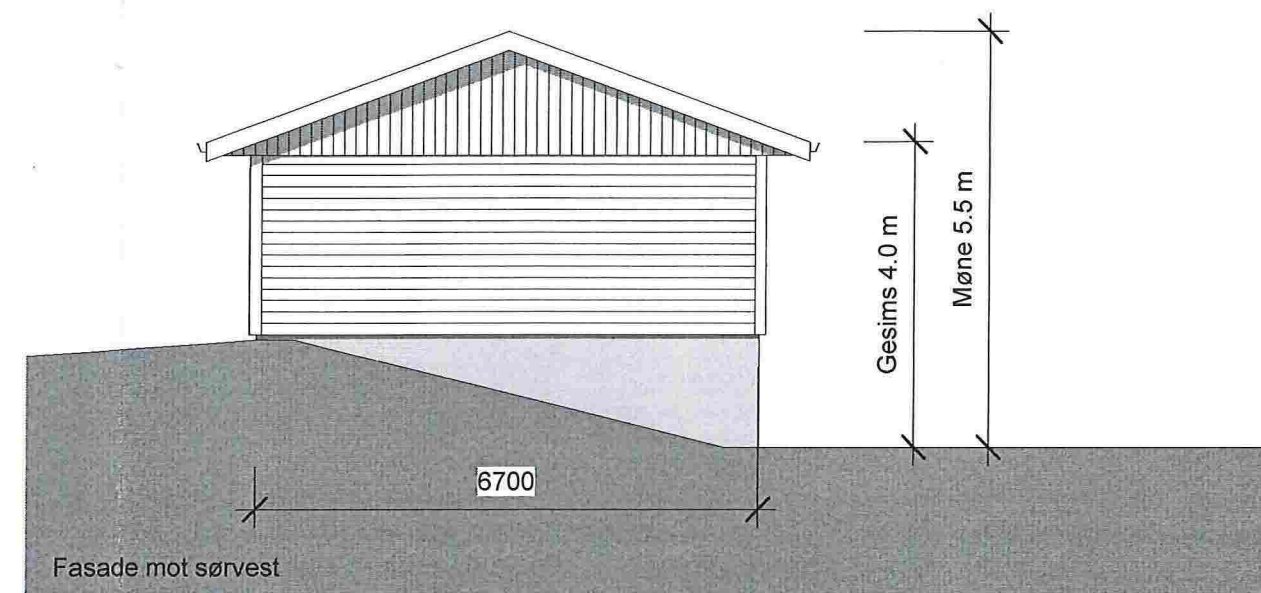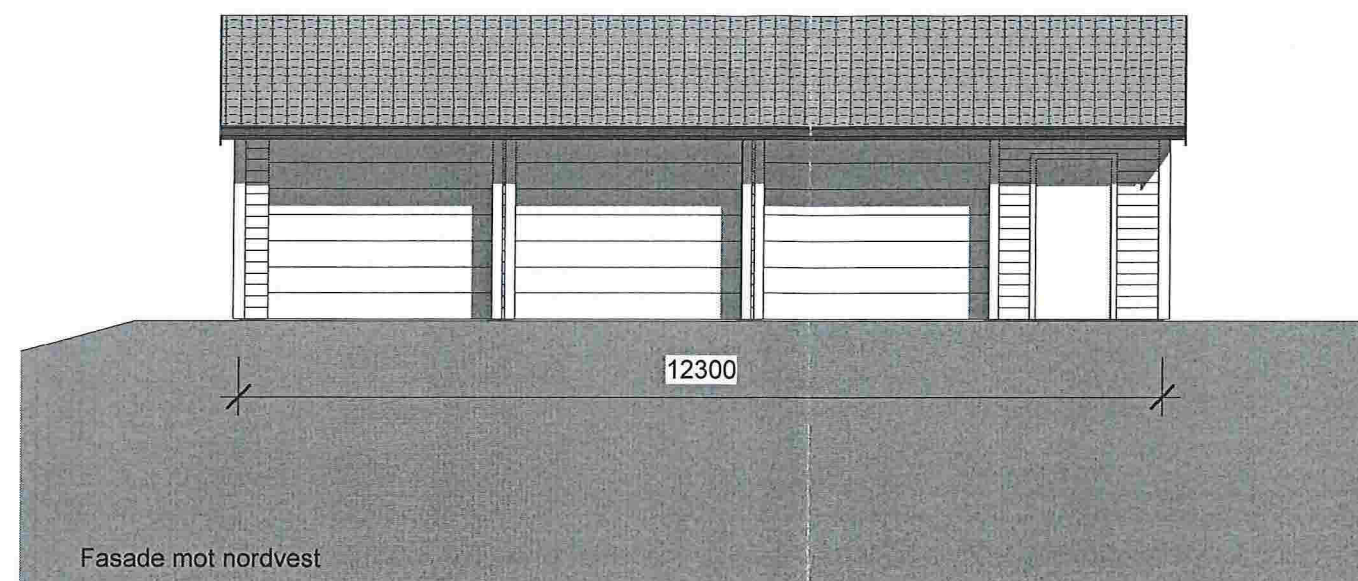


Tilbygg til redskapshus	Fasader	Mål 1:100 / A3
Gnr 212, Bnr 7, Eikangervåg Lindås kommune P.nr 1517	EKSISTERENDE FORHOLD juni 2015 Steinar Haukås Mykingvegen 61, 5913 Eikangervåg	Tegn.nr A320
Arkitekt Mette Kyed Thorson	Sivilarkitekt MNAL Medlem av Arkitektbedriftene Org.nr 987 788 682 Kvalen 16, N-5955 Lindås Tlf +47 901 48 834 mktho@online.no	Rev A
		Dato 16.7.2015

Bebyggdareal BYA	
Navn	Areal


Redskapshus	84 m ²
Tilbygg	41 m ²
Grand total: 2	126 m ²

Bruksareal BRA	
Navn	Areal


Redskapshus	79 m ²
Tilbygg	38 m ²
Grand total: 2	117 m ²

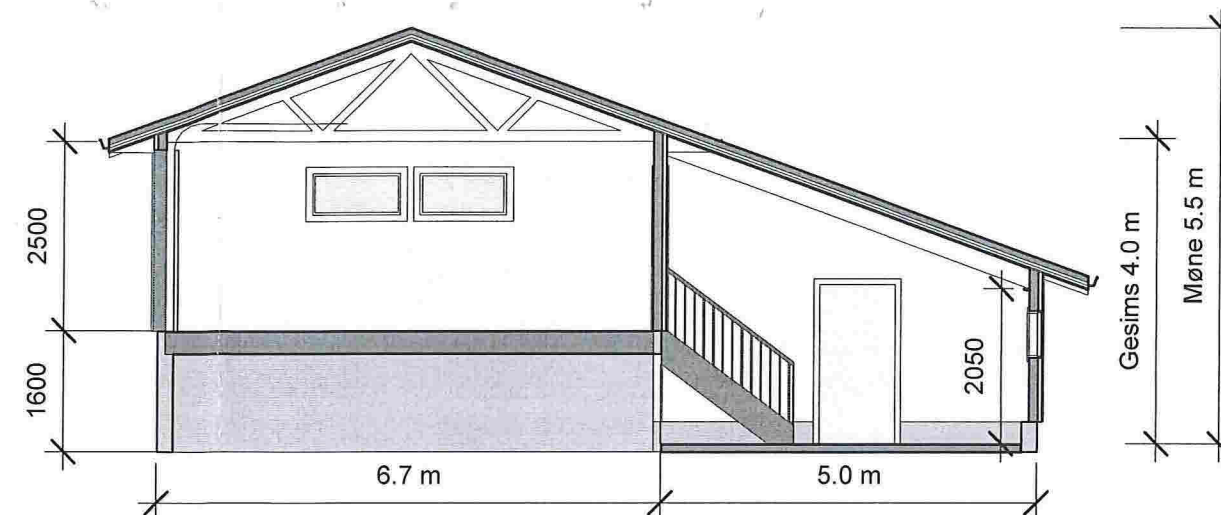

SNITT




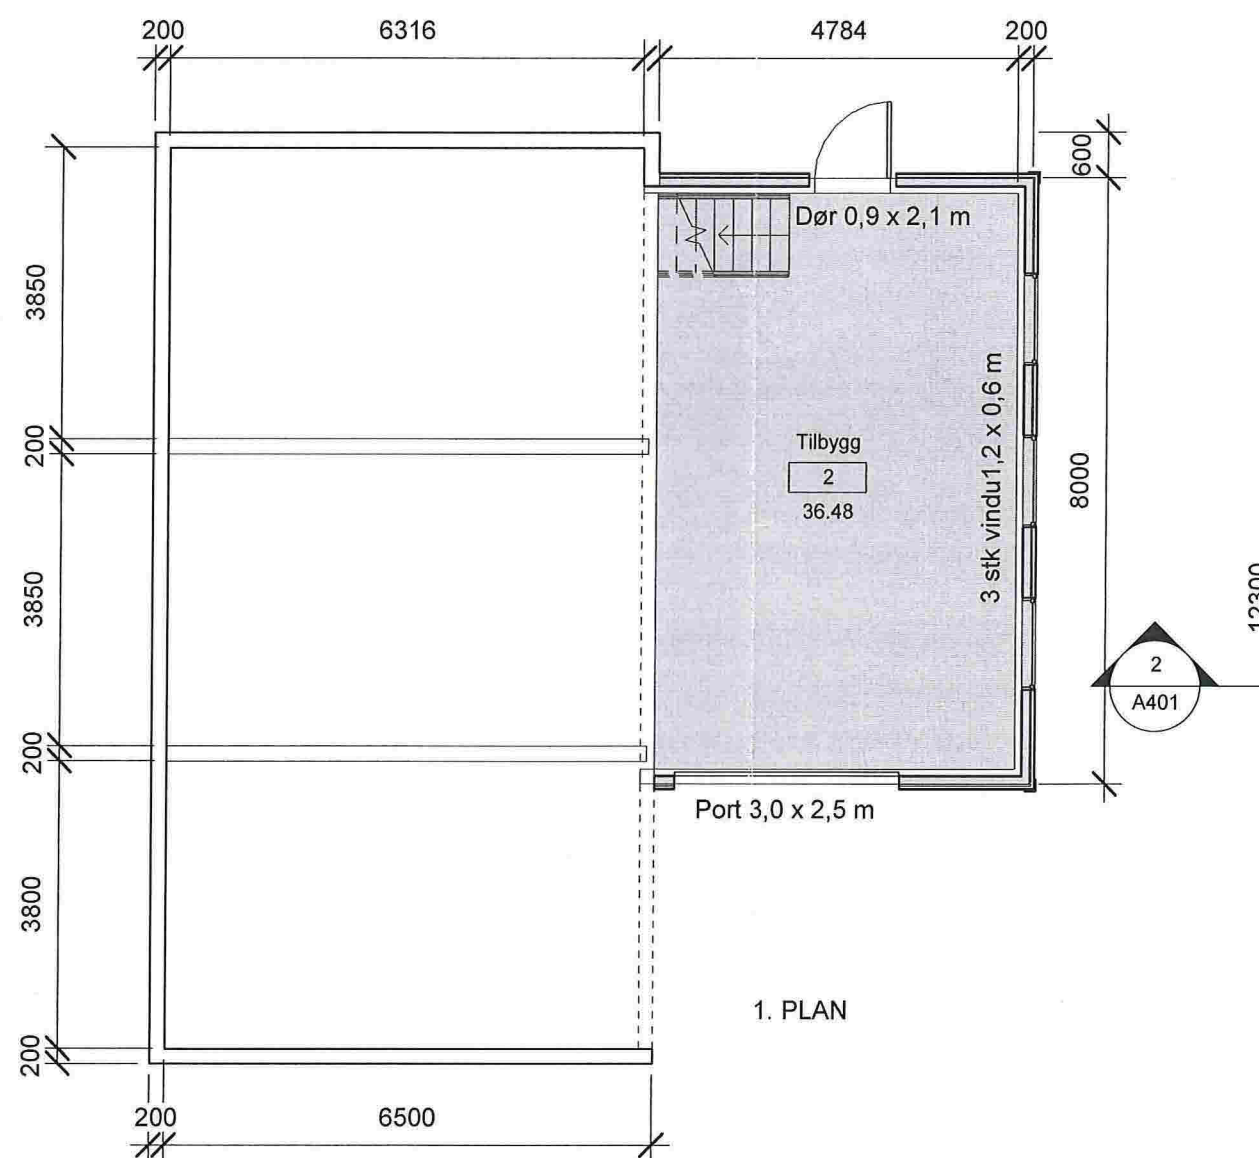


1. PLAN

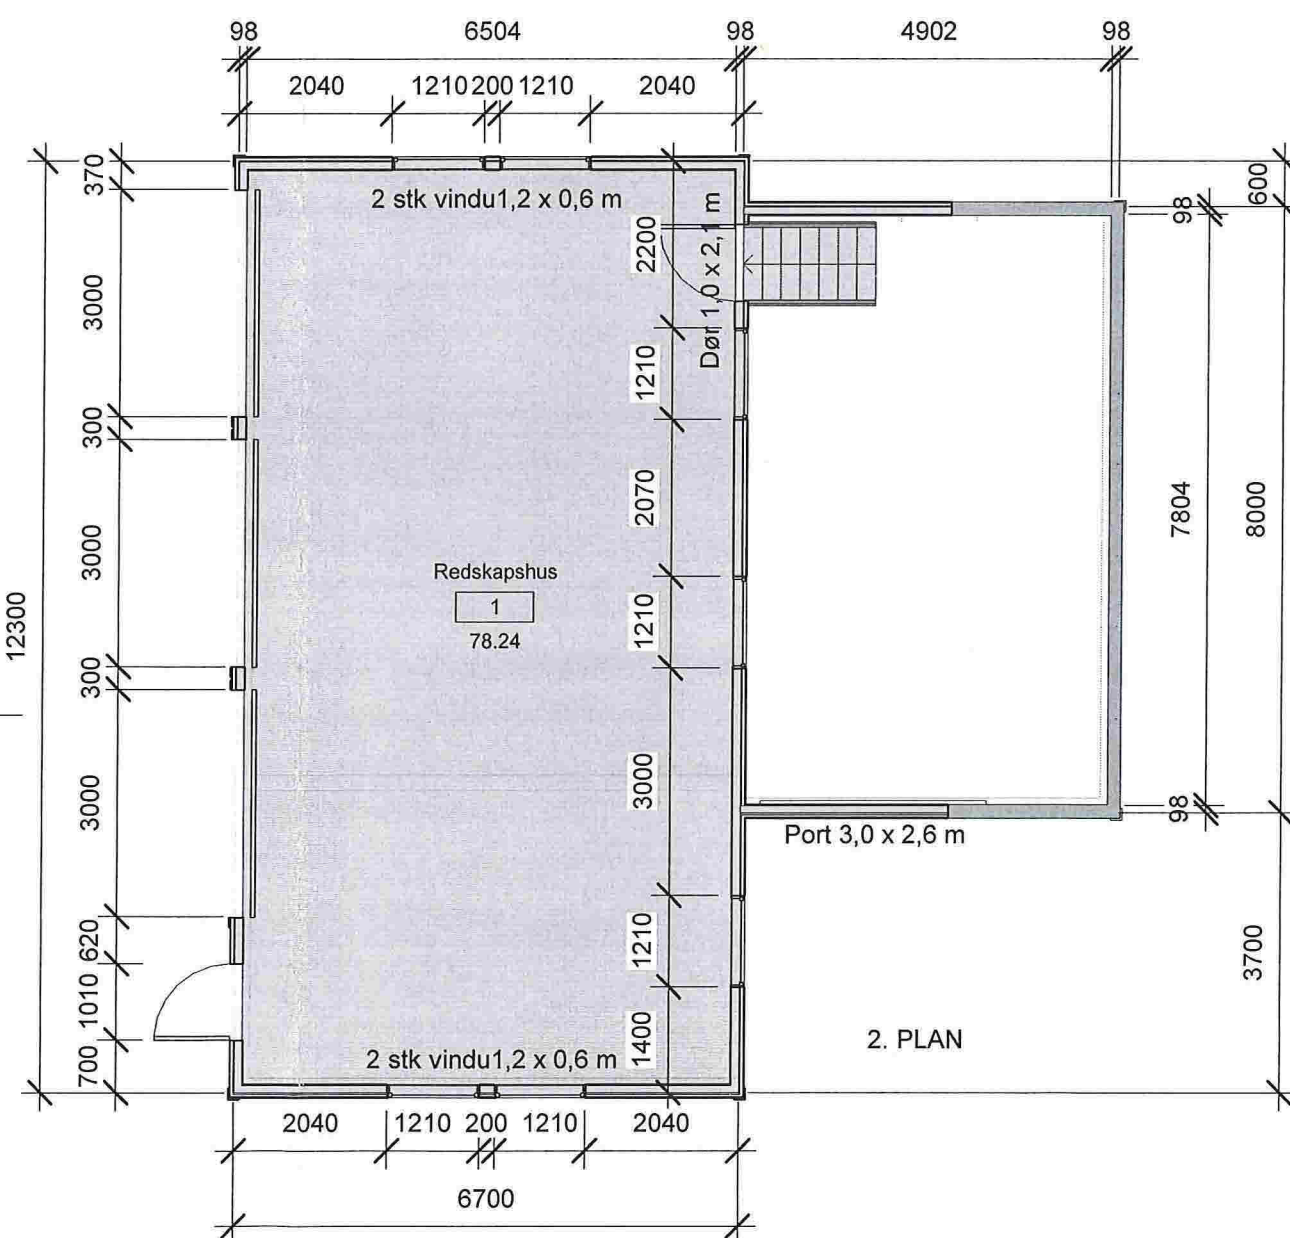

2. PLAN

Redskapshus Gnr 212, Bnr 7, Eikangervåg Lindås kommune P.nr 1517	Plan og snitt SØKNAD OM TILBYGG TIL REDSKAPSHUS Steinar Haukås Mykingvegen 61, 5913 Eikangervåg	Mål 1: 100 / A3
		Tegn.nr A401
		Rev D
		Dato 2.12.2015
Arkitekt Mette Kyed Thorson	Sivilarkitekt MNAL Medlem av Arkitektbedriftene Org.nr 987 788 682 Kvalen 16, N-5955 Lindås Tlf +47 901 48 834 mktho@online.no	

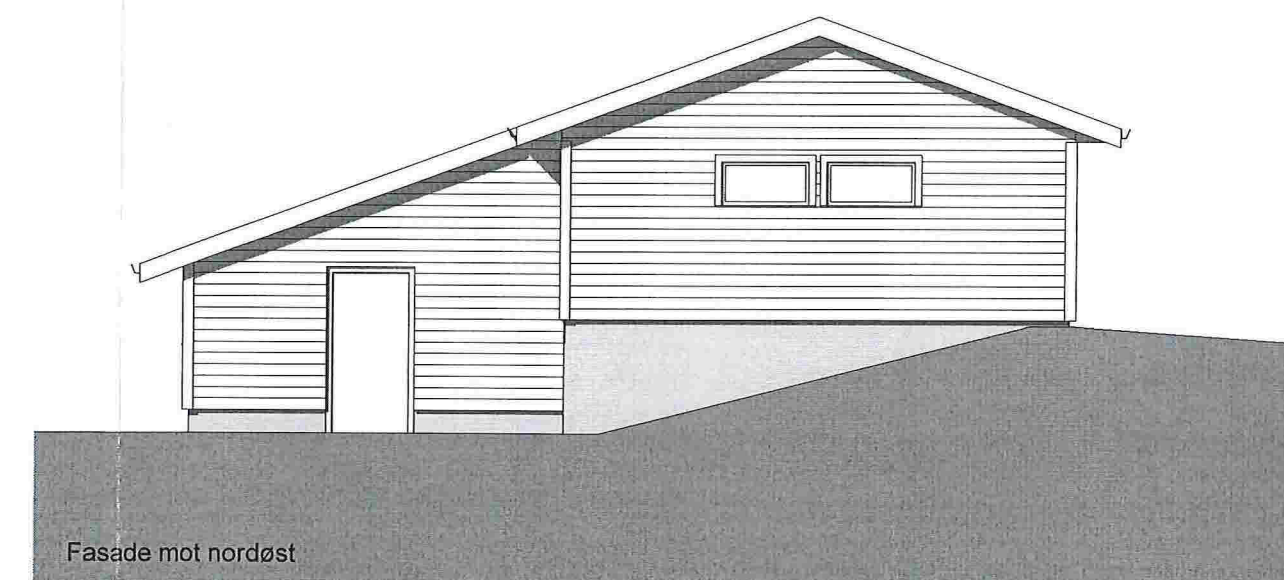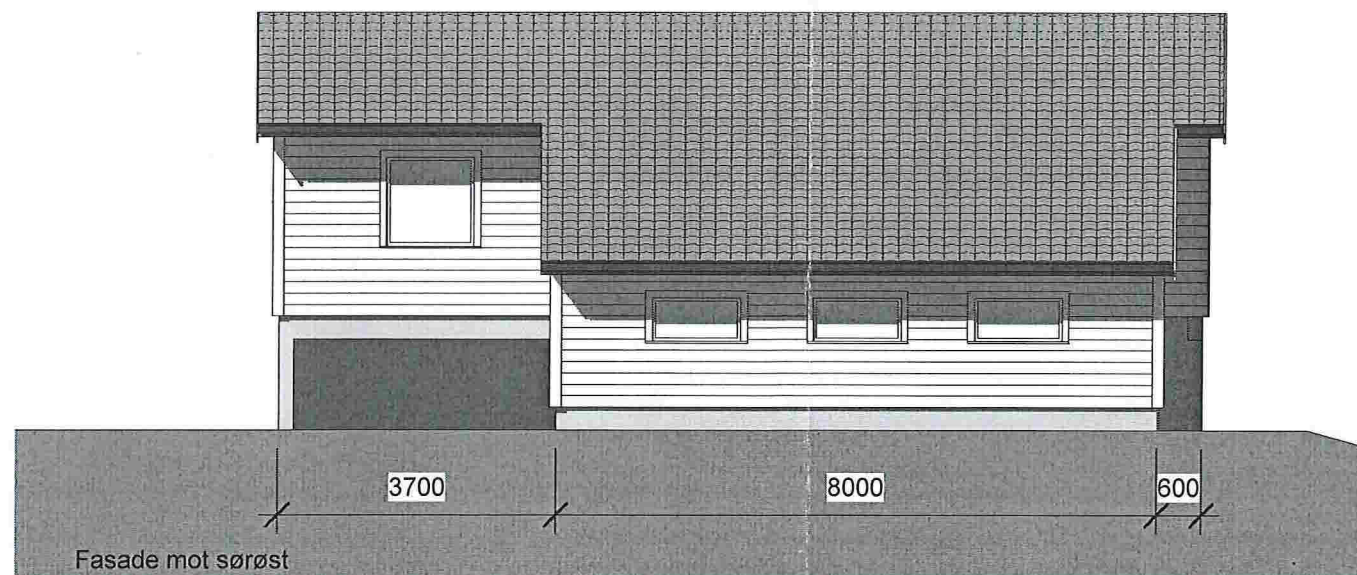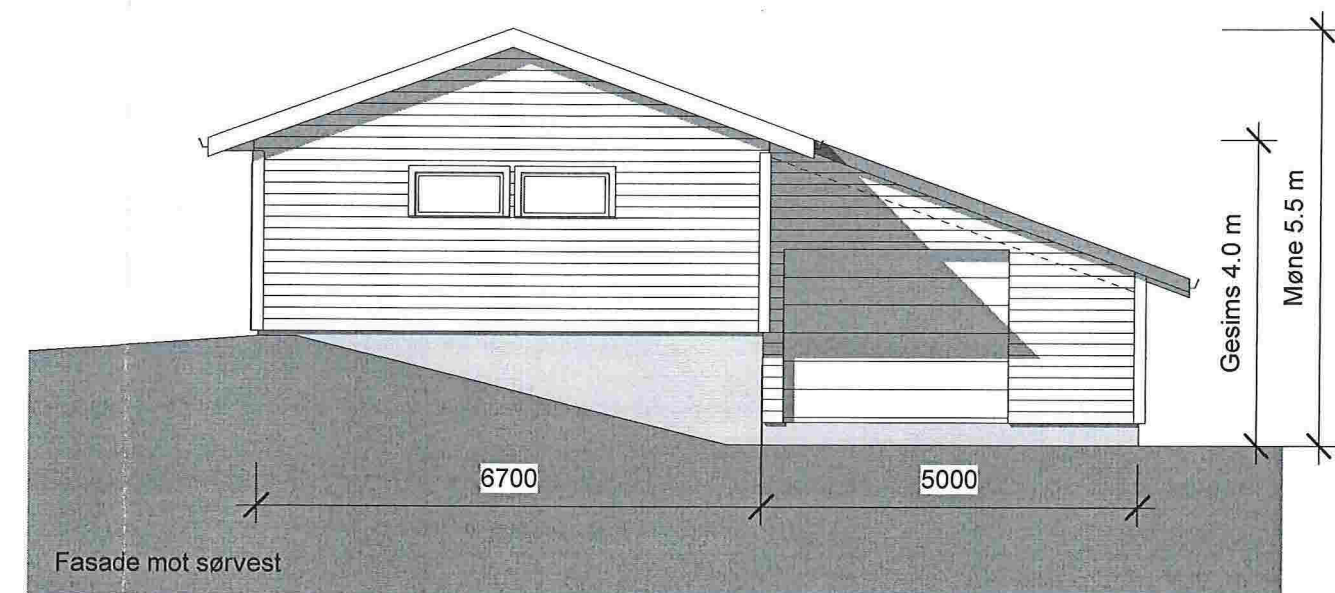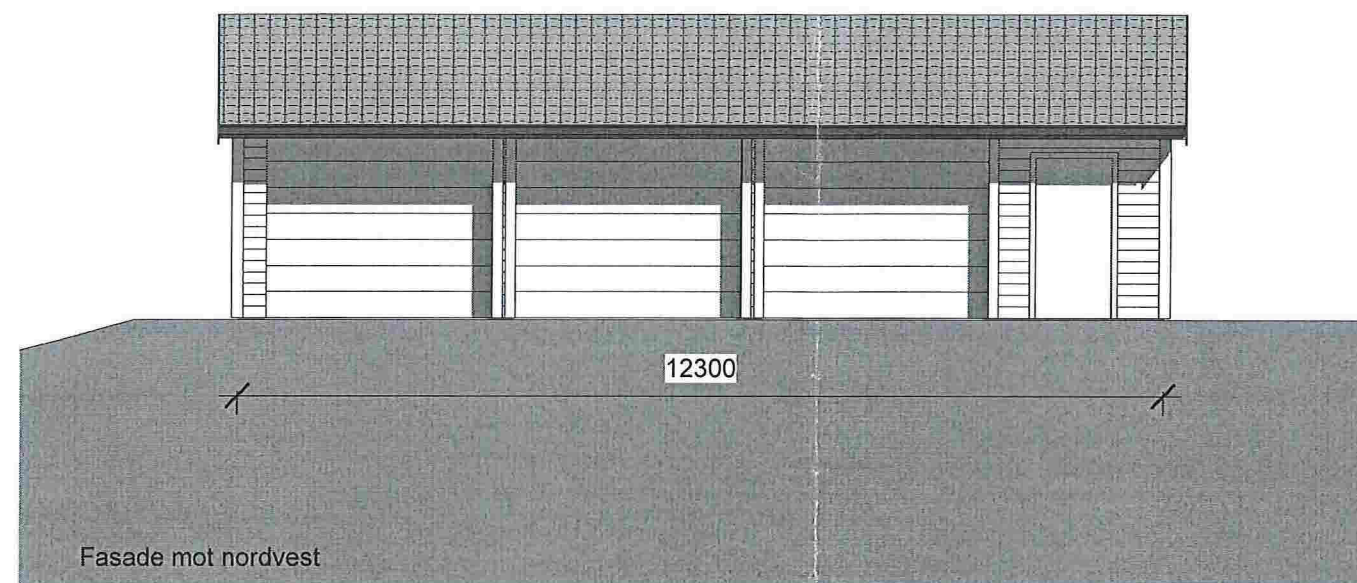

Redskapshus Gnr 212, Bnr 7, Eikangervåg Lindås kommune P.nr 1517	Fasader SØKNAD OM TILBYGG TIL REDSKAPSHUS Steinar Haukås Mykingvegen 61, 5913 Eikangervåg	Mål 1 : 100 / A3
		Tegn.nr A420
		Rev D
		Dato 2.12.2015
Arkitekt Mette Kyed Thorson	Sivilarkitekt MNAL Medlem av Arkitektbedriftene Org.nr 987 788 682 Kvalen 16, N-5955 Lindås Tlf +47 901 48 834 mktho@online.no	