
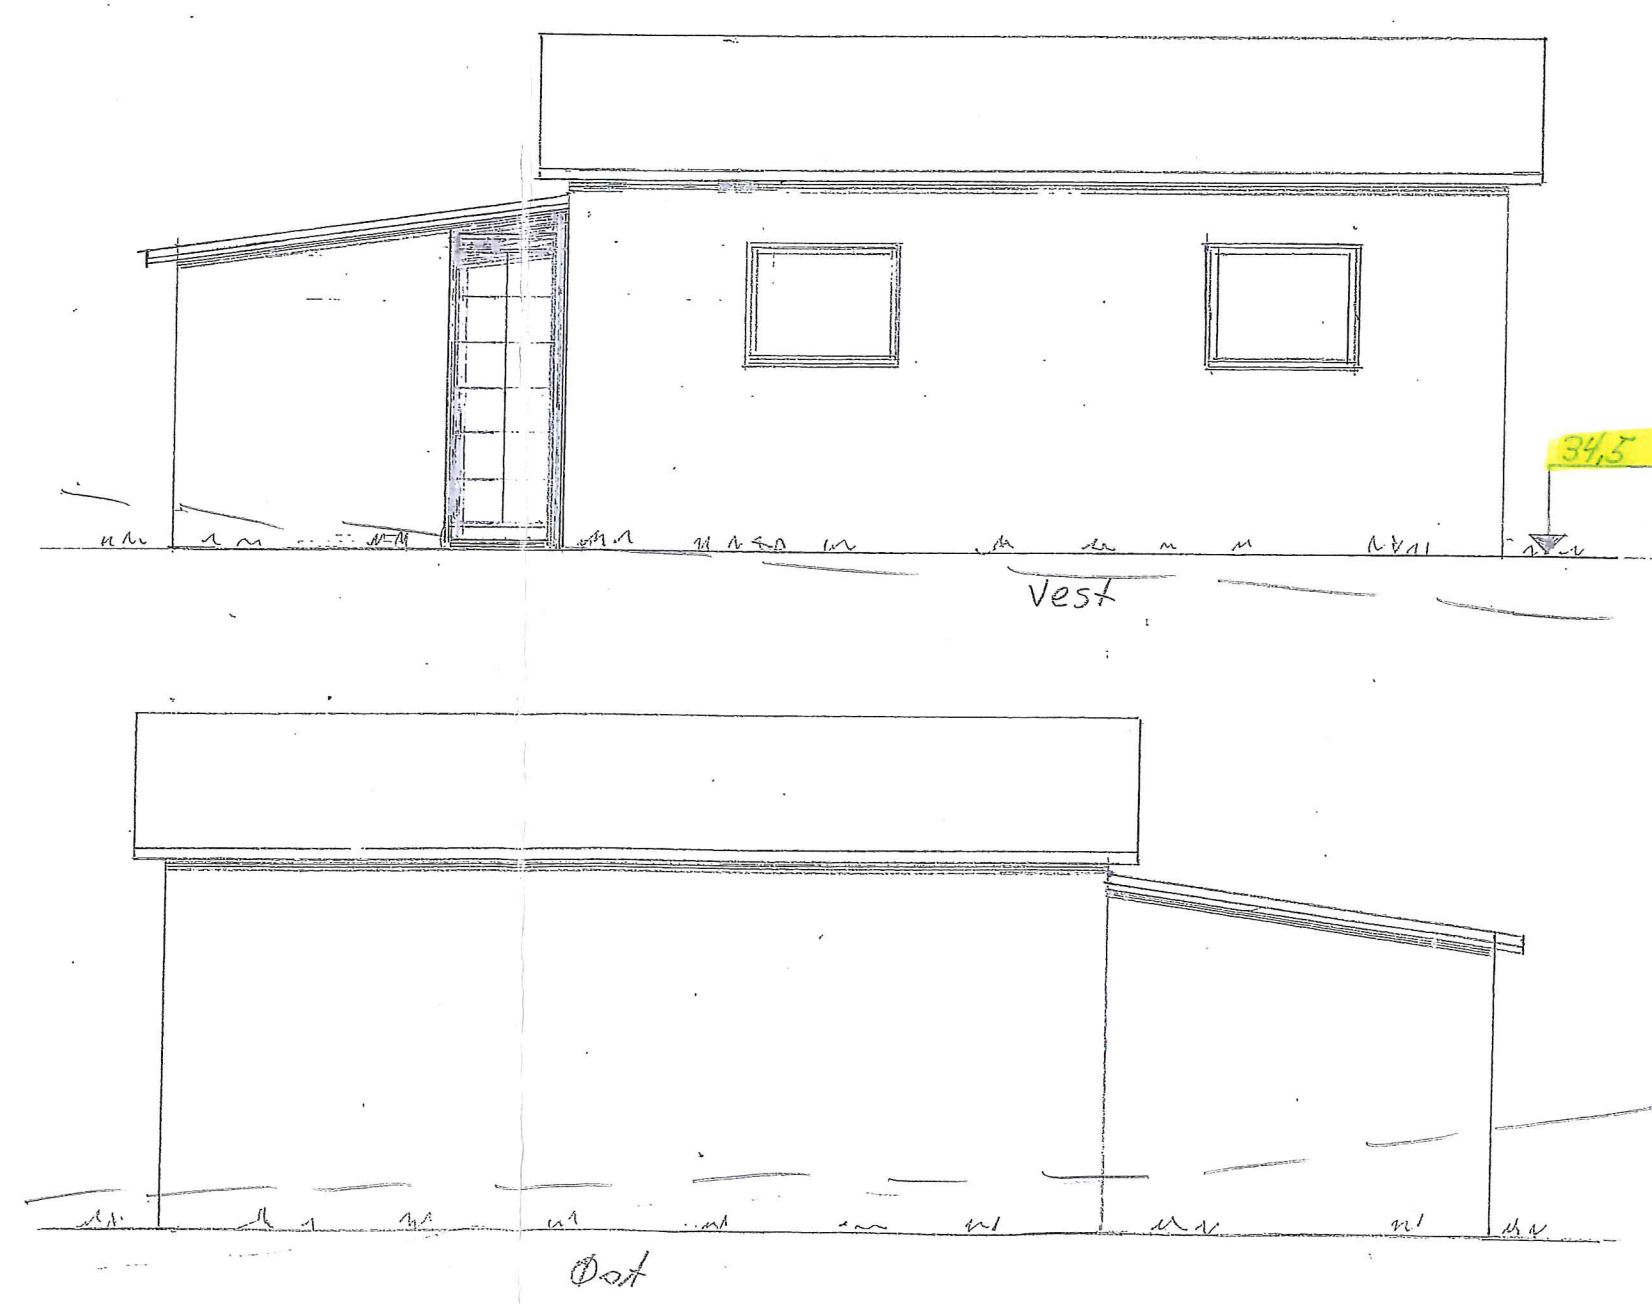
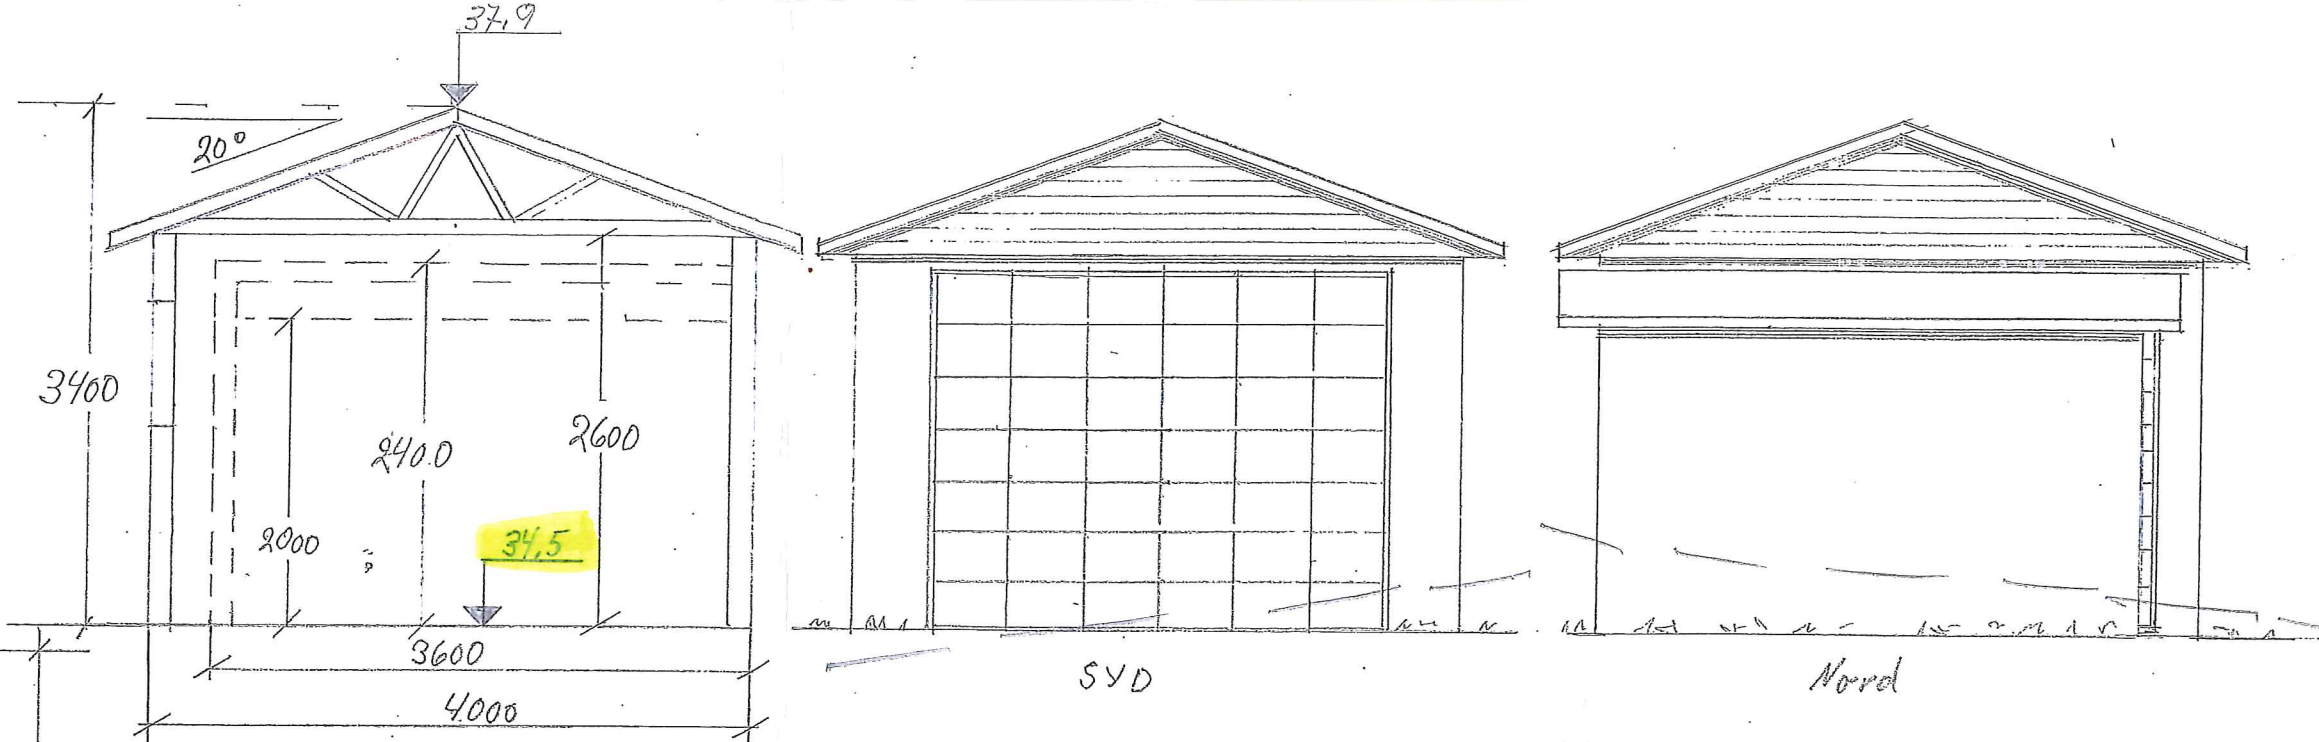


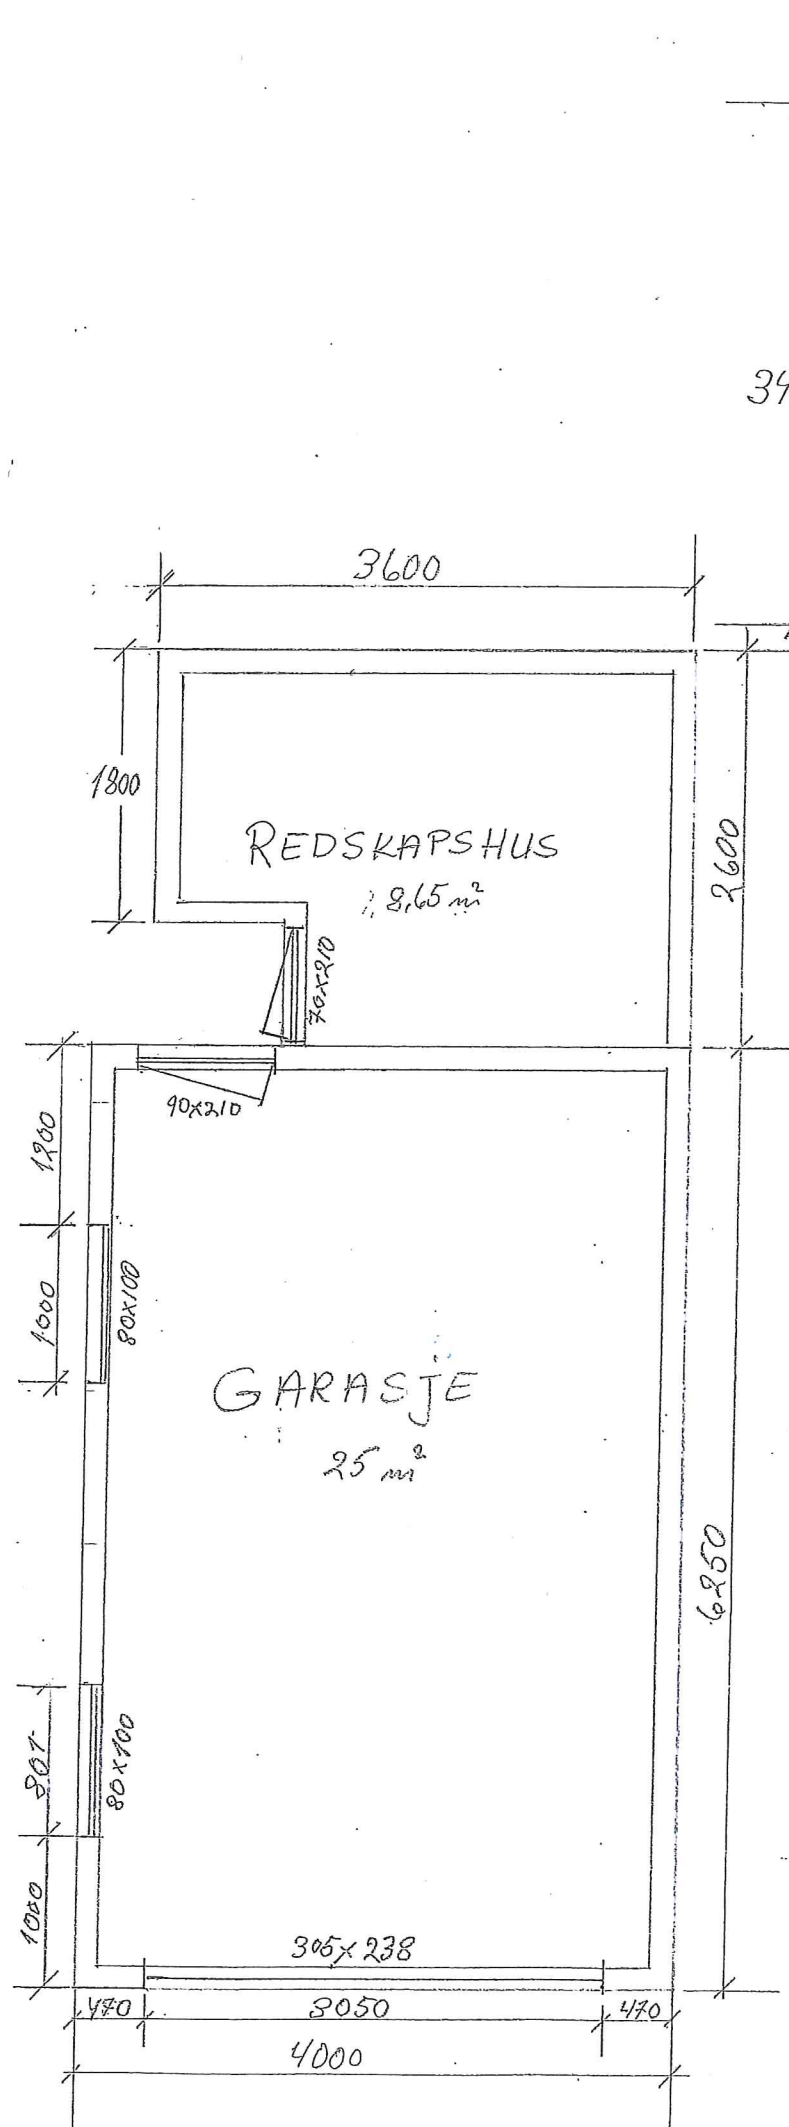

GARASJE
m/REDSKAPSHUS
M: 1:50
KARSTEIN
BRATTETAU
HAUGEVN 13
5100 ISDALSTØ
10.01.2014