


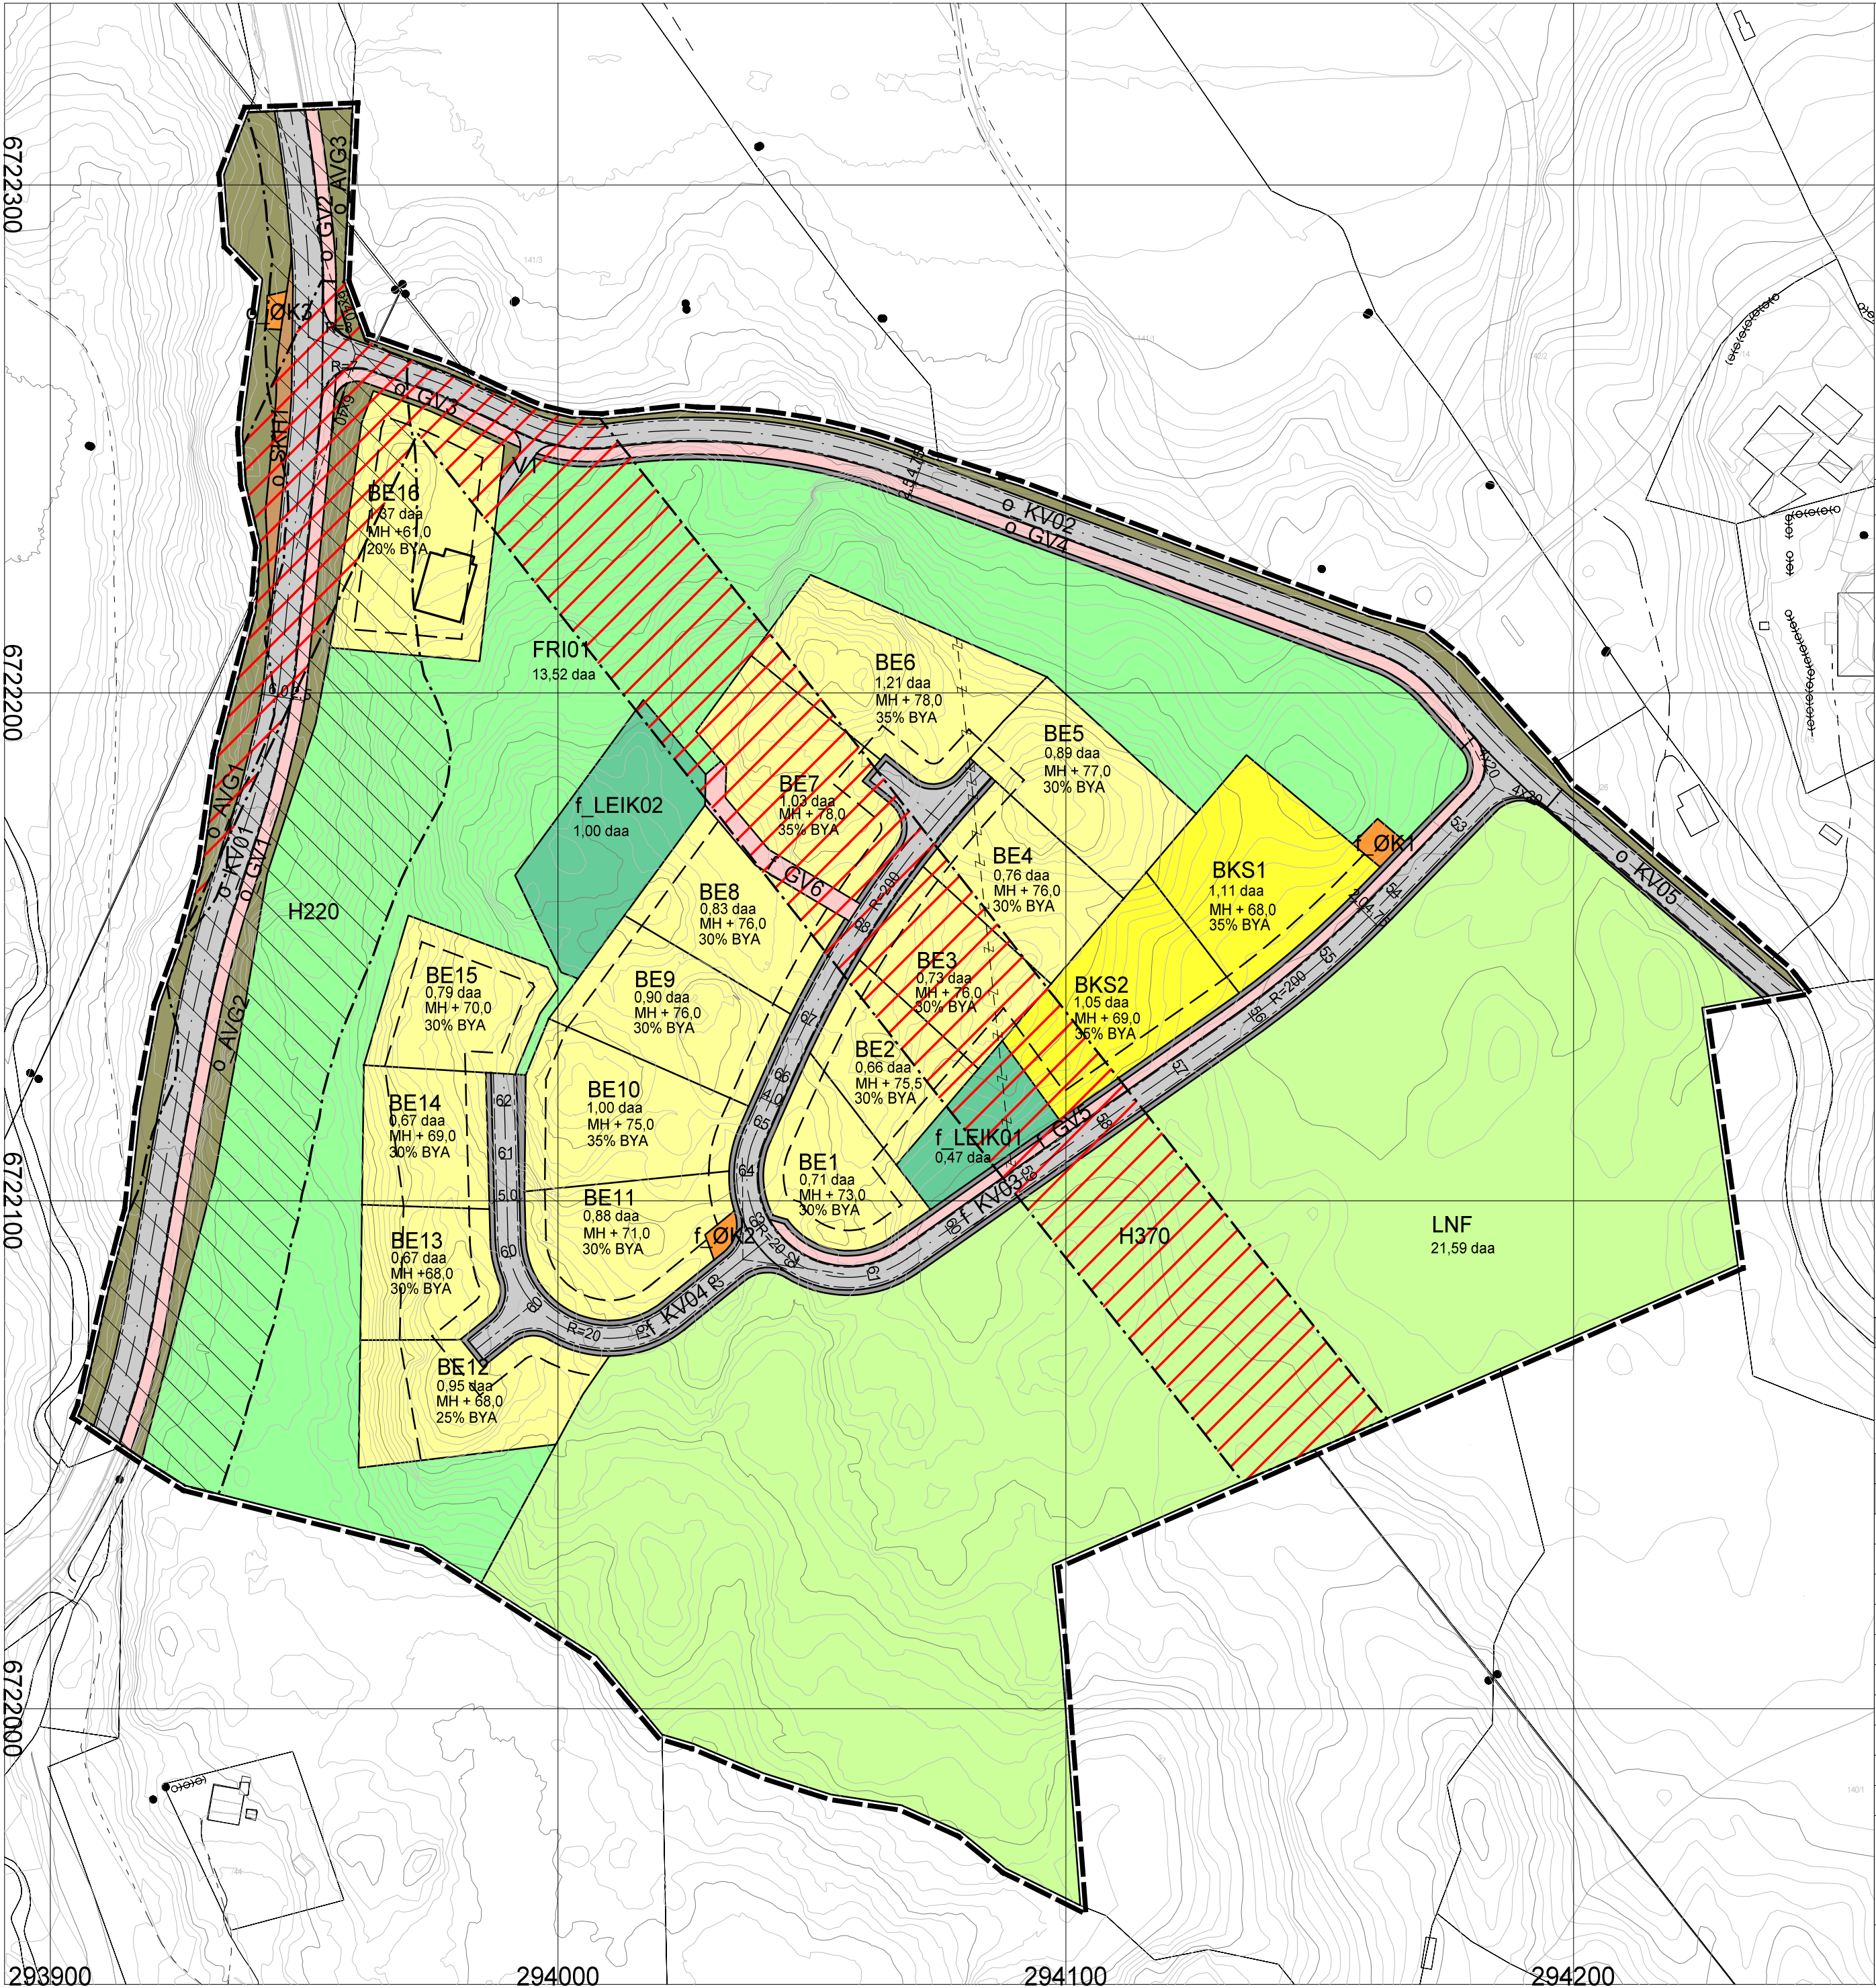

Teiknforklaring

● AREALFORMÅL (PBL § 12-5)

Bebyggelse og anlegg (PBL § 12-5, nr. 1)

- Bustadutbygging - frittliggjande småhusutbygging (1111)
- Bustadutbygging - konsentrert småhusutbygging (1112)
- Øvrige kommunaltekniske anlegg (1560)
- Leikeplass (1610)

Samferdselsanlegg og teknisk infrastruktur (PBL § 12-5, nr. 2)

- Veg (2010)
- Køyreveg (2011)
- Gang-/ sykkelveg (2015)
- Anna veggrunn - tekniske anlegg (2018)
- Anna veggrunn - grøntareal (2019)
- Kollektivhaldeplass (2073)

Landbruks-, natur- og friluftsføremål samt reindrift (PBL § 12-

- Landbruksføremål (5110)
- Friluftsføremål (5130)

Hensynssoner (PBL § 12-6)

- Gul sone iht. T-1442 (220)
- Høgspenningsanlegg (inkl. høgspenkabler) (370)
- Frisikt (140)

JURIDISKE TEKSTER, LINJE- OG PUNKTSYMBOLER

- RpGrense
- (vist 1m utenfor juridisk plangrense)
- RpGrense sammenfaller med RpFormålGrense
- Føremålsgrense(RpFormålGrense)
- Sikringsgrense (RpSikringGrense)
- Støygrense (RpStøyGrense)
- Regulert høgde (RpRegulertHøyde)
- Eidomsgrense som skal opphevast (1204)
- Byggegrense (1211)
- Omriss av eksisterende beb.som inngår i planen (1214)
- Regulert senterlinje (1221)
- Friskiktlinje i veikryss (1222)
- Regulert kant kjørebane (1223)
- Måle-/avstandslinje (1259)

BASISKART

- Eidomsgrense
- Geodetisk grunnlag:UTM32_Euref89
- Geodetisk høydegrunnlag:NN1954
- Sisteruttaksdato basiskart: 29.04.15
- Ekvidistanse: 1m
- Kartmålestokk 1:1000 ved arkformat A1



Reguleringsplan med tilhørende føreseger for:

Majo Eiendom AS
Detaljregulering Stølshaugane
Lindås Kommune, del av gnr 141/1 og 141/3 m.fl.

Sakshandsaming i følge Plan- og bygningslov

Sakshandsaming	Dato	Dato plankart	Dato føreseger
Oppstart, vedtak		_____	_____
Kunngjering oppstart	26.04.14	_____	_____
1.gangs handsaming, vedtak	_____	_____	_____
Offentleg ettersyn, fra - til		_____	_____
2.gangs handsaming, vedtak		_____	_____
Godkjent Lindås kommunestyre		_____	_____
Kunngjering vedtatt reguleringsplan		_____	_____
Kunngjering oppstart reguleringsending		_____	_____
1.gangs handsaming, vedtak		_____	_____
Offentleg ettersyn, fra - til		_____	_____
Plan utarbeida av:	Saksnummer:		
	Plannummer:		1263 2013 000
	Dato plankart sist revidert:		17.08.2015

Stadfesting om at planen er i samsvar med heradsstyret sitt vedtak: