



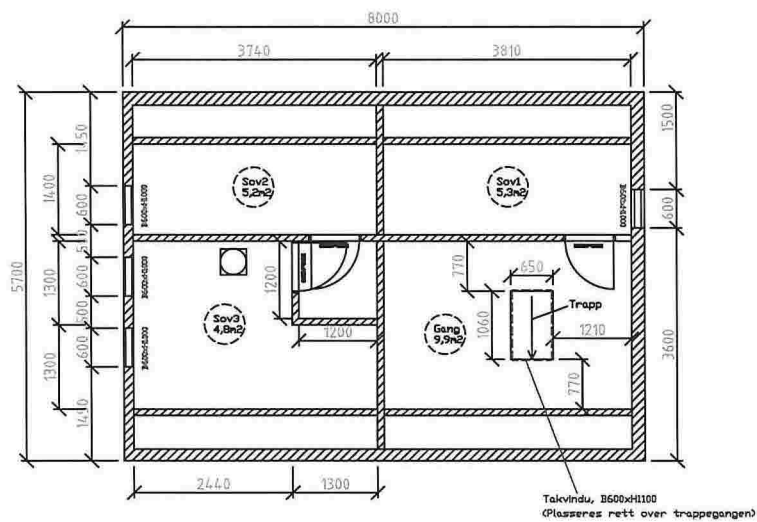

Plantegning
2 etasje

Fasade mot øst

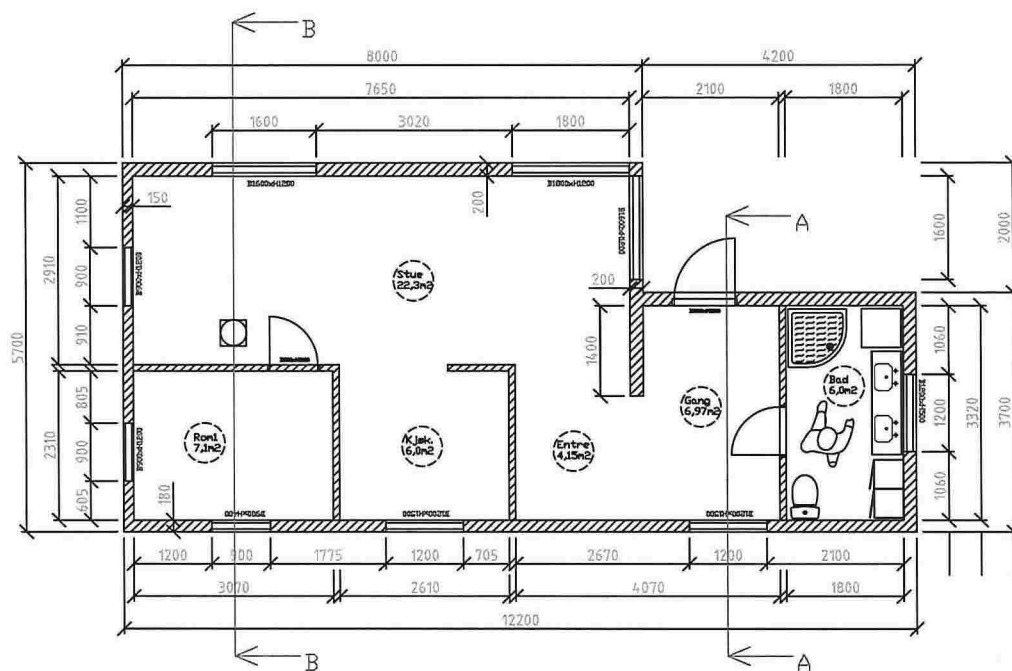


Fasade mot vest


Fasade mot nord

Plantegning
1 etasje

5Tegning			Trond Spjelkavik Hegrenesveien 4 5042 Bergen		
Godkjent	TS	25.05.2015	Tegning:	Plantegning- 1+2 etasje, tilbygg	
Kontrollert	TS	25.05.2015	Sider:	1/1	
Tegnet	PMV	25.05.2015	Prosjektnummer	6001011	Tegningsnummer 03
			Mål:	1:75	

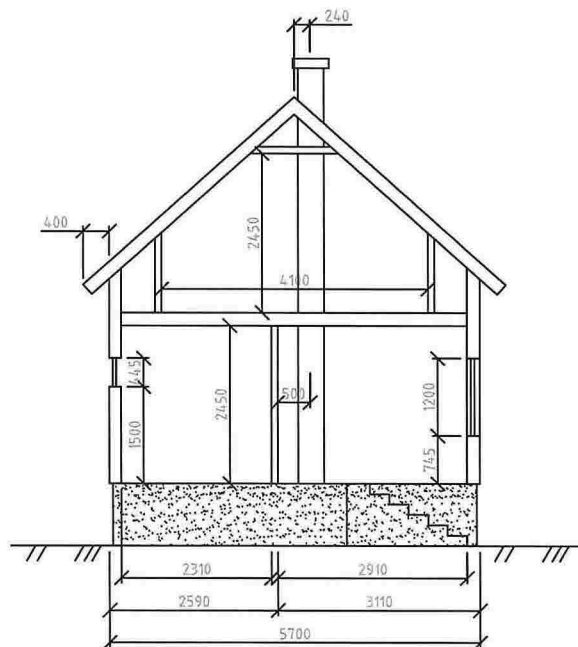

Snitt B-B
(Eksisterende)




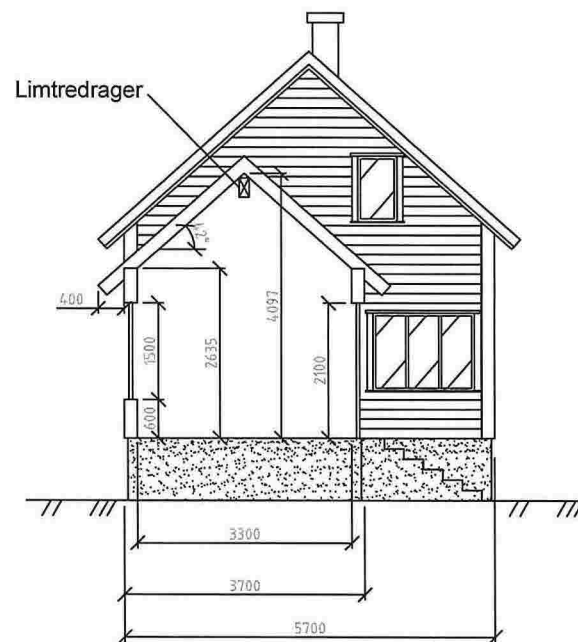


Snitt A-A
(Tilbygg)

5Tegning

Trond Spjelkavik
Hegrenesveien 4
5042 Bergen


Godkjent	TS	25.05.2015	Tegning:	Snitt		
Kontrollert	TS	25.05.2015	Sider	1/1	Prosjektnummer	6001011
Tegnet	PMV	25.05.2015	Tegningsnummer	05	Mål:	1:75

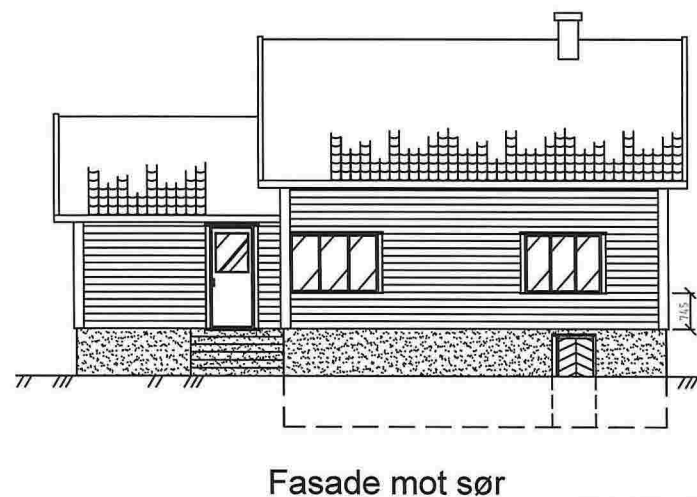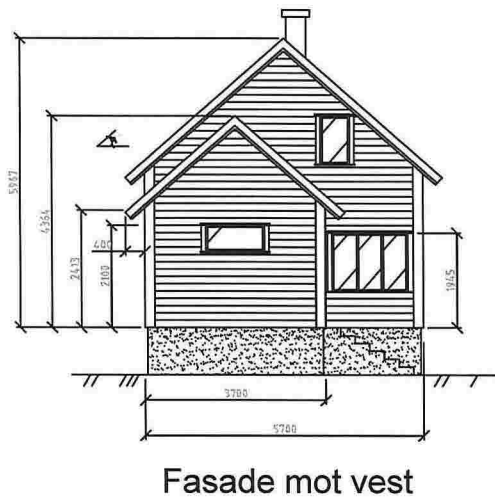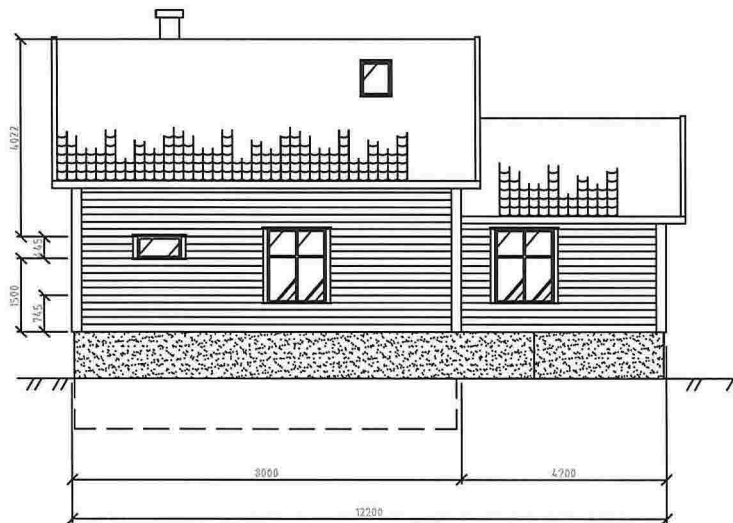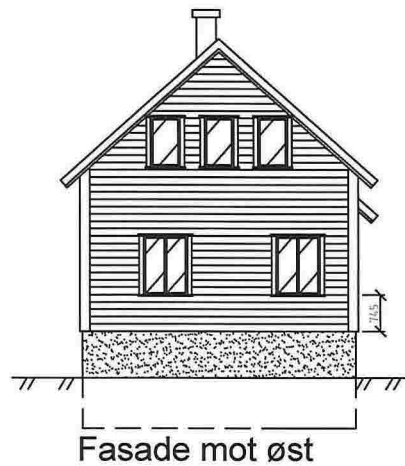


5Tegning

Trond Spjelkavik
Hegrenesveien 4
5042 Bergen

Godkjent	TS	25.05.2015	Tegning:	Fasader, tilbygg
Kontrollert	TS	25.05.2015		
Tegnet	PMV	25.05.2015	Sider 1/1	Prosjektnummer 6001011
				Tegningsnummer 04
				Mål: 1:100

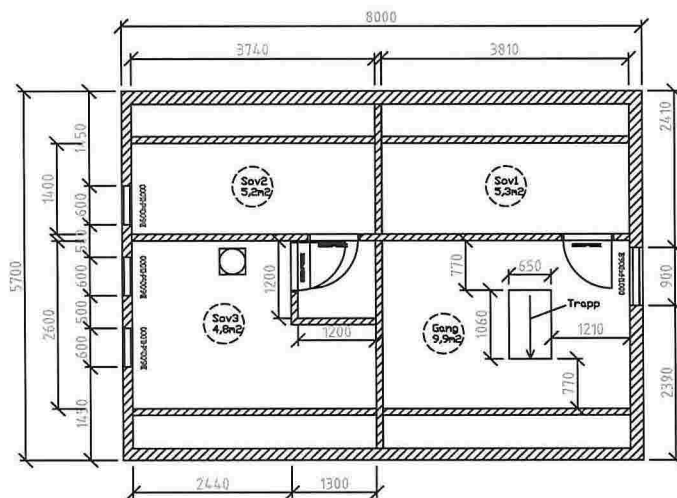


Plantegning
2 etasje

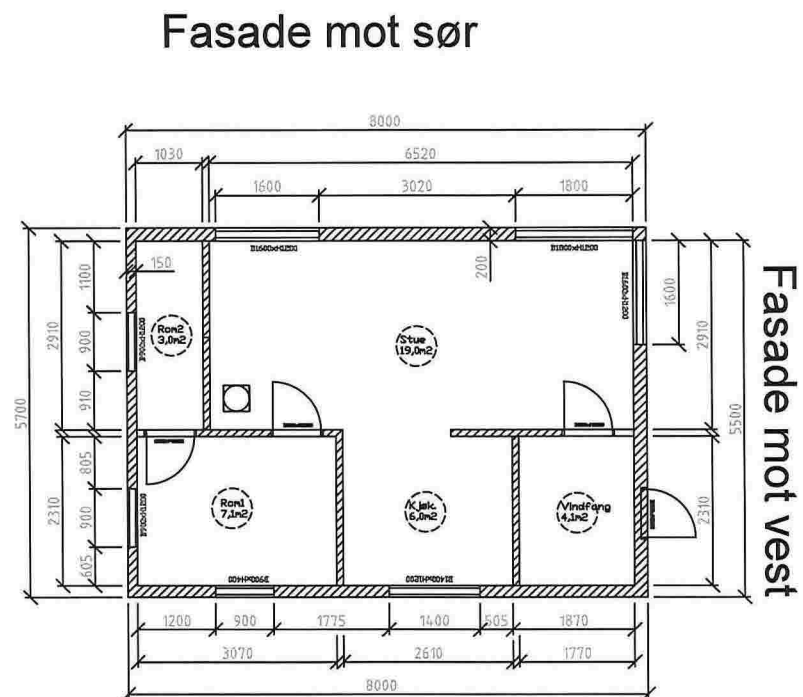


Fasade mot nord

Plantegning
1 etasje

5Tegning			Trend Spjeltkavik Hegrenesveien 4 5042 Bergen			
Godkjent	TS	25.05.2015	Tegning:	Plantegning - 1 + 2 etasje, eksisterende		
Kontrollert	TS	25.05.2015	Sider:	1/1	Tegningsnummer	Mål:
Tegnet	PMV	25.05.2015			6001011	01 1:75

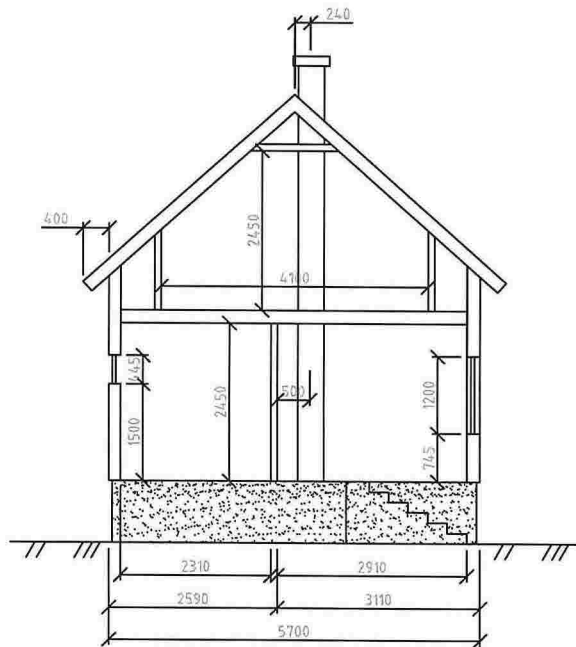

Snitt B-B
(Eksisterende)

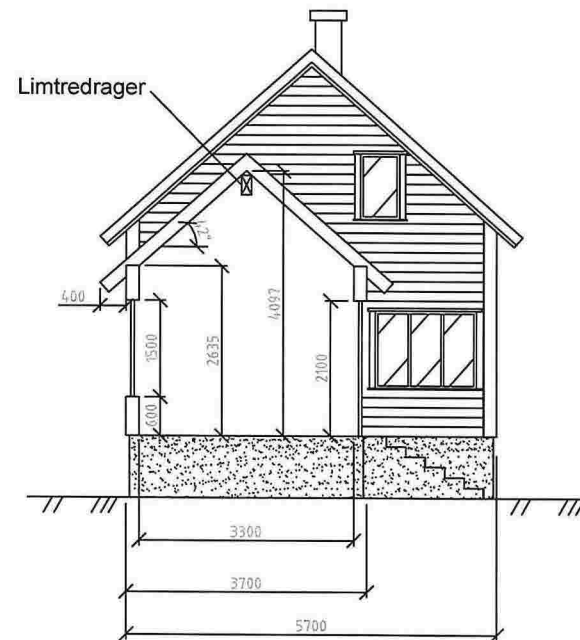


Snitt A-A
(Tilbygg)


5Tegning

Trend Spjelkavik
Hegrenesveien 4
5042 Bergen


Godkjent	TS	25.05.2015	Tegning:	Snitt		
Kontrollert	TS	25.05.2015	Sider:	1/1	Prosjektnummer	Tegningsnummer
Tegnet	PMV	25.05.2015			6001011	05
						Mål: 1:75

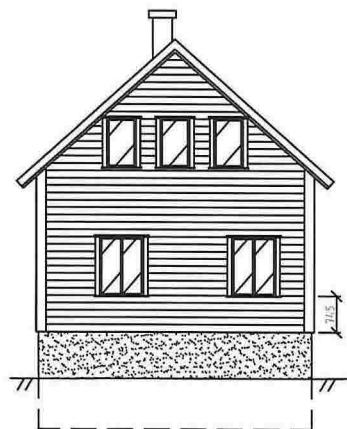


Fasade mot øst

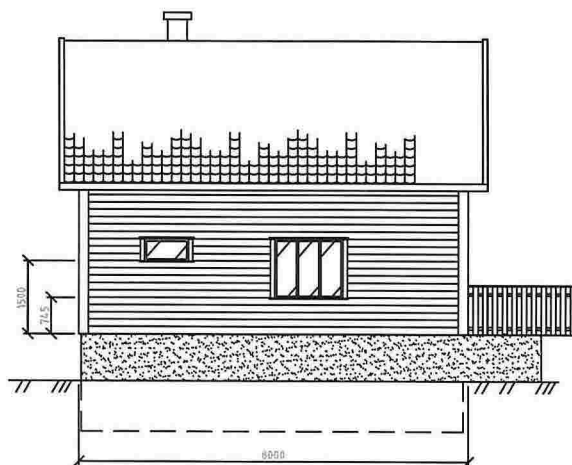

Fasade mot nord

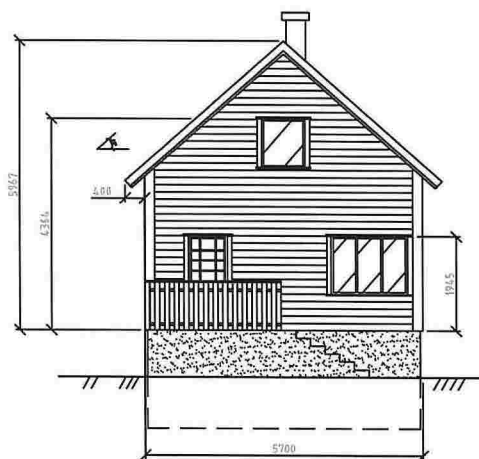

Fasade mot vest

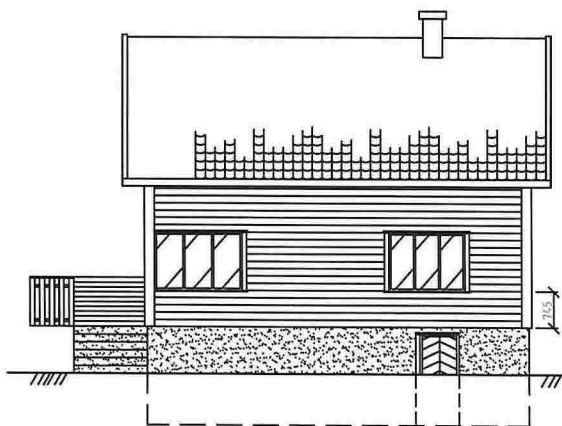


Fasade mot sør

5Tegning


Trond Spjelkavik
Hegrenesveien 4
5042 Bergen

Godkjent	TS	25.05.2015	Tegning:	Fasader, eksisterende		
Kontrollert	TS	25.05.2015	Sider	Prosjektnummer	Tegningsnummer	Mål:
Tegnet	PMV	25.05.2015	1/1	6001011	02	1:100

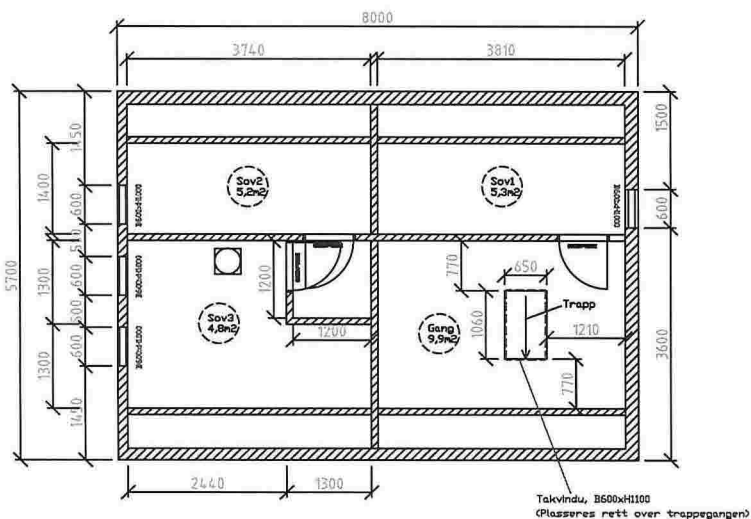

Plantegning
2 etasje

Fasade mot sør

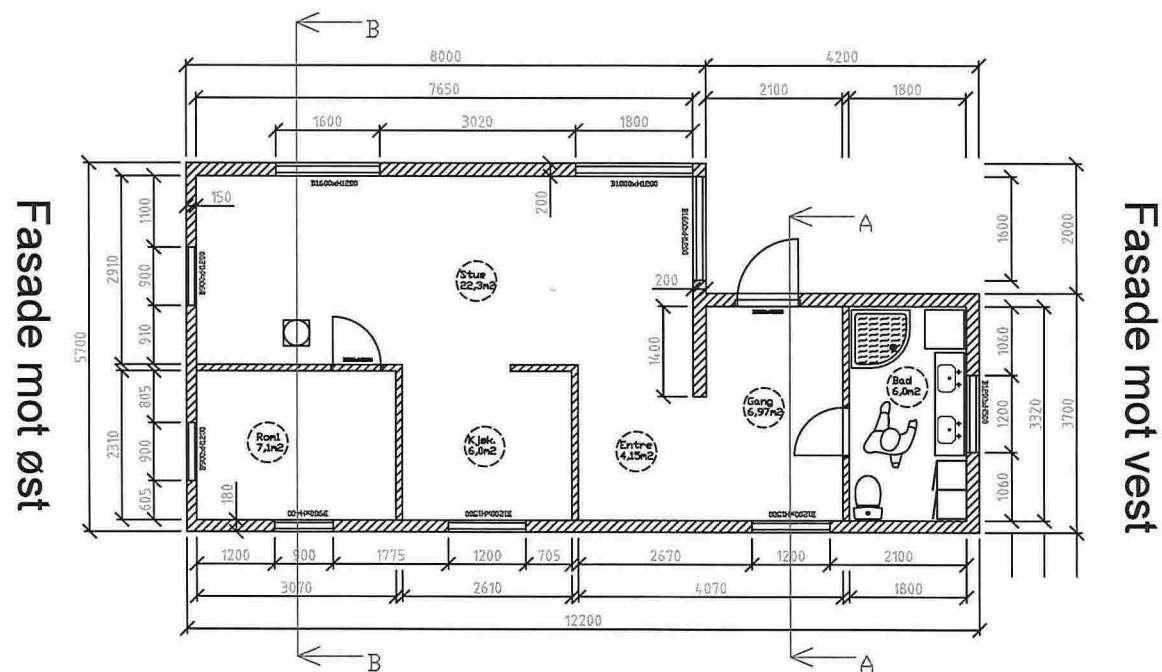


Fasade mot nord

Plantegning
1 etasje


5Tegning

Trond Spjelkavik
Hegrenesveien 4
5042 Bergen

Godkjent	TS	25.05.2015	Tegning:	Plantegning- 1+2 etasje, tilbygg		
Kontrollert	TS	25.05.2015	Sider	1/1	Tegningsnummer	Mål:
Tegnet	PMV	25.05.2015	Prosjektnummer	6001011	03	1:75

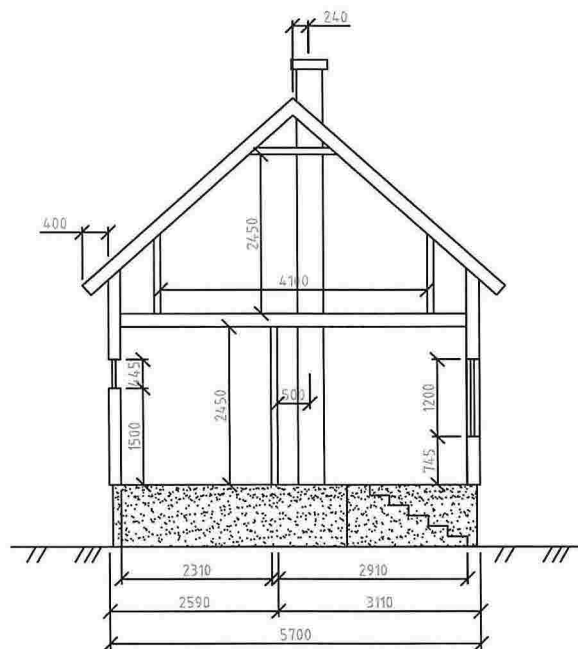


Snitt B-B
(Eksisterende)

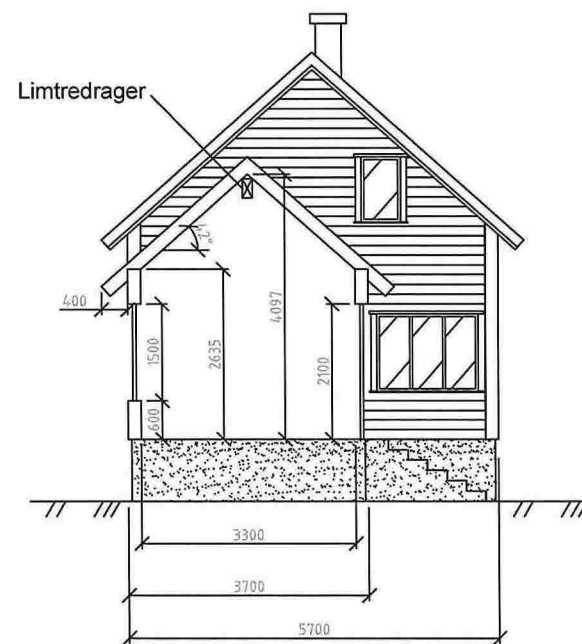


Snitt A-A
(Tilbygg)


5Tegning			Trond Spjelkavik Hegrenesveien 4 5042 Bergen			
Godkjent	TS	25.05.2019	Tegning:	Snitt		
Kontrollert	TS	25.05.2019				
Tegnet	PMV	25.05.2019	Sider 1/1	Prosjektnummer 6001011	Tegningsnummer 05	Mål: 1:75

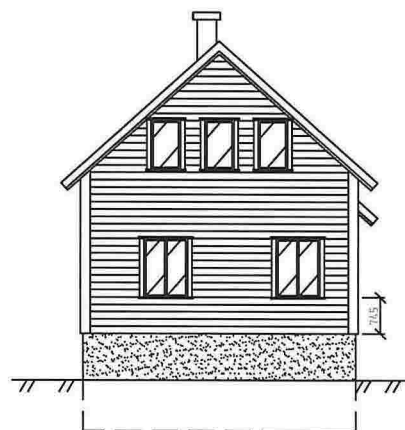


Fasade mot øst

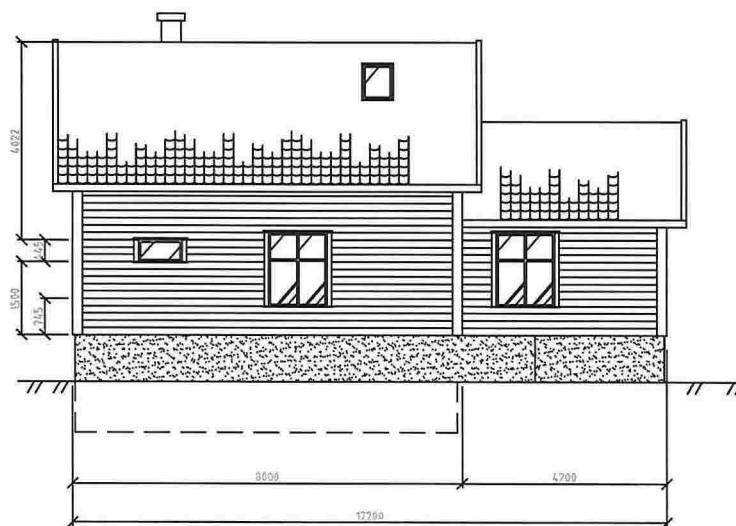

Fasade mot nord

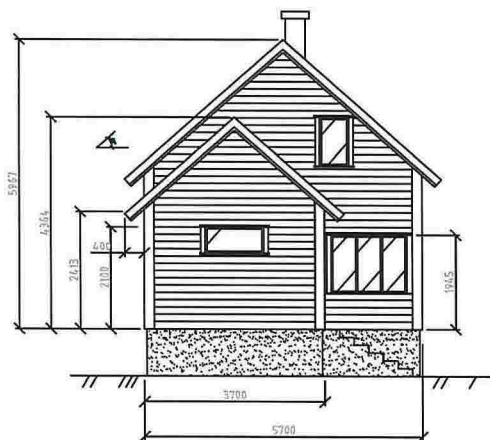

Fasade mot vest

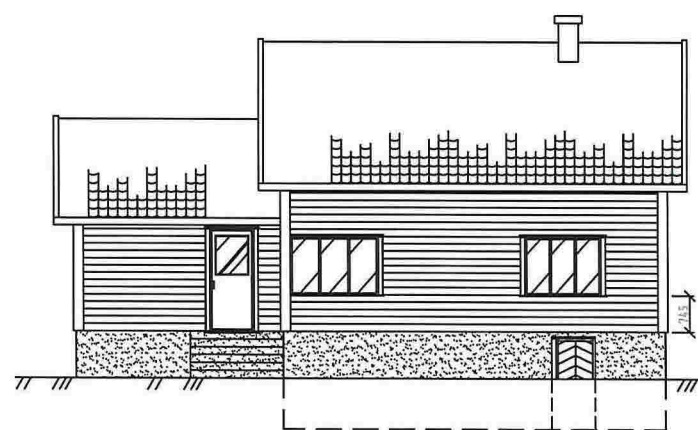

Fasade mot sør

5Tegning

Trond Spjelkavik
Hegrenesveien 4
5042 Bergen

Godkjent	TS	25.05.2015	Tegning:	Fasader, tilbygg		
Kontrollert	TS	25.05.2015	Sider	Prosjektnummer	Tegningsnummer	Mål:
Tegnet	PMV	25.05.2015	1/1	6001011	04	1:100