


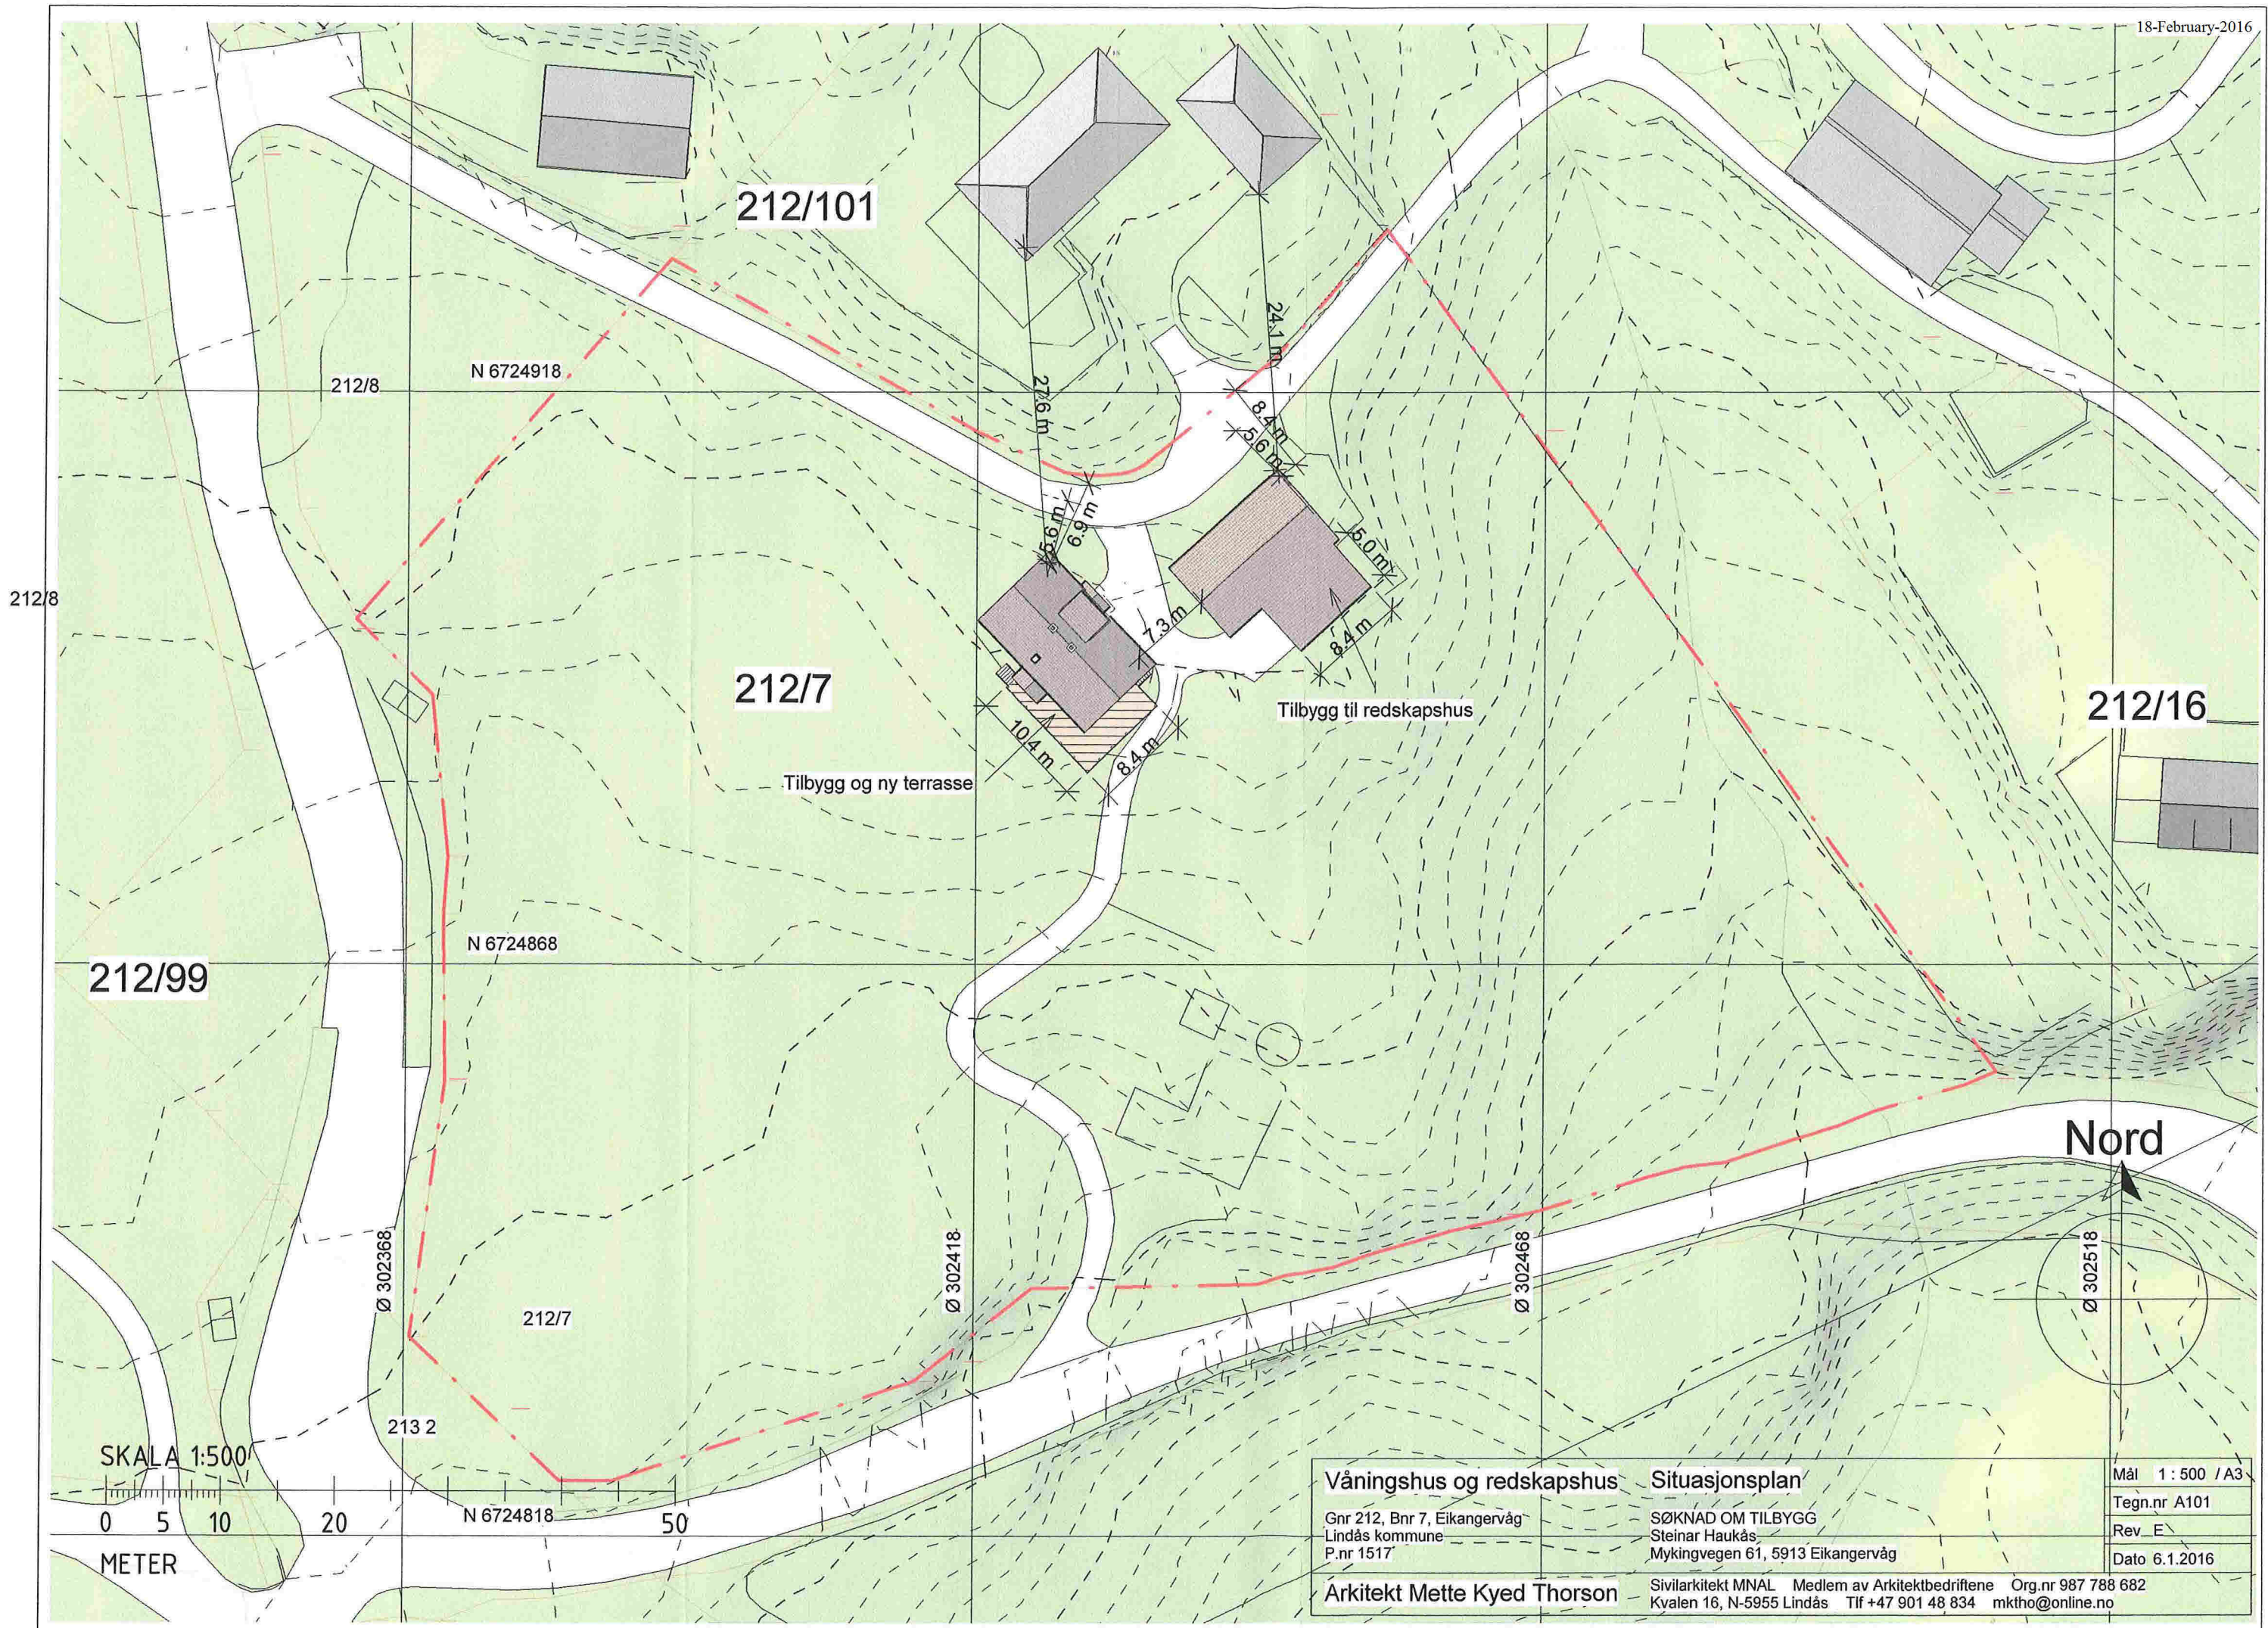

Våningshus og redskapshus

Situasjonsplan

Gnr 212, Bnr 7, Eikangervåg
Lindås kommune
P.nr 1517

SØKNAD OM TILBYGG
Steinar Haukås
Mykingvegen 61, 5913 Eikangervåg

Arkitekt Mette Kyed Thorson

Sivilarkitekt MNAL Medlem av Arkitektbedriftene Org.nr 987 788 682
Kvalen 16, N-5955 Lindås Tlf +47 901 48 834 mktho@online.no

Mål 1:500 / A3
Tegn.nr A101
Rev. E
Dato 6.1.2016