
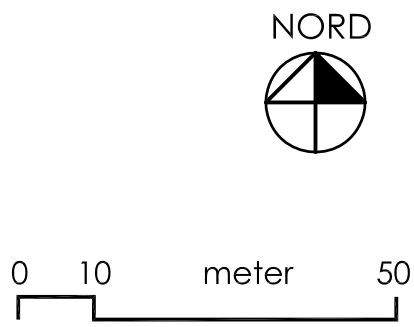


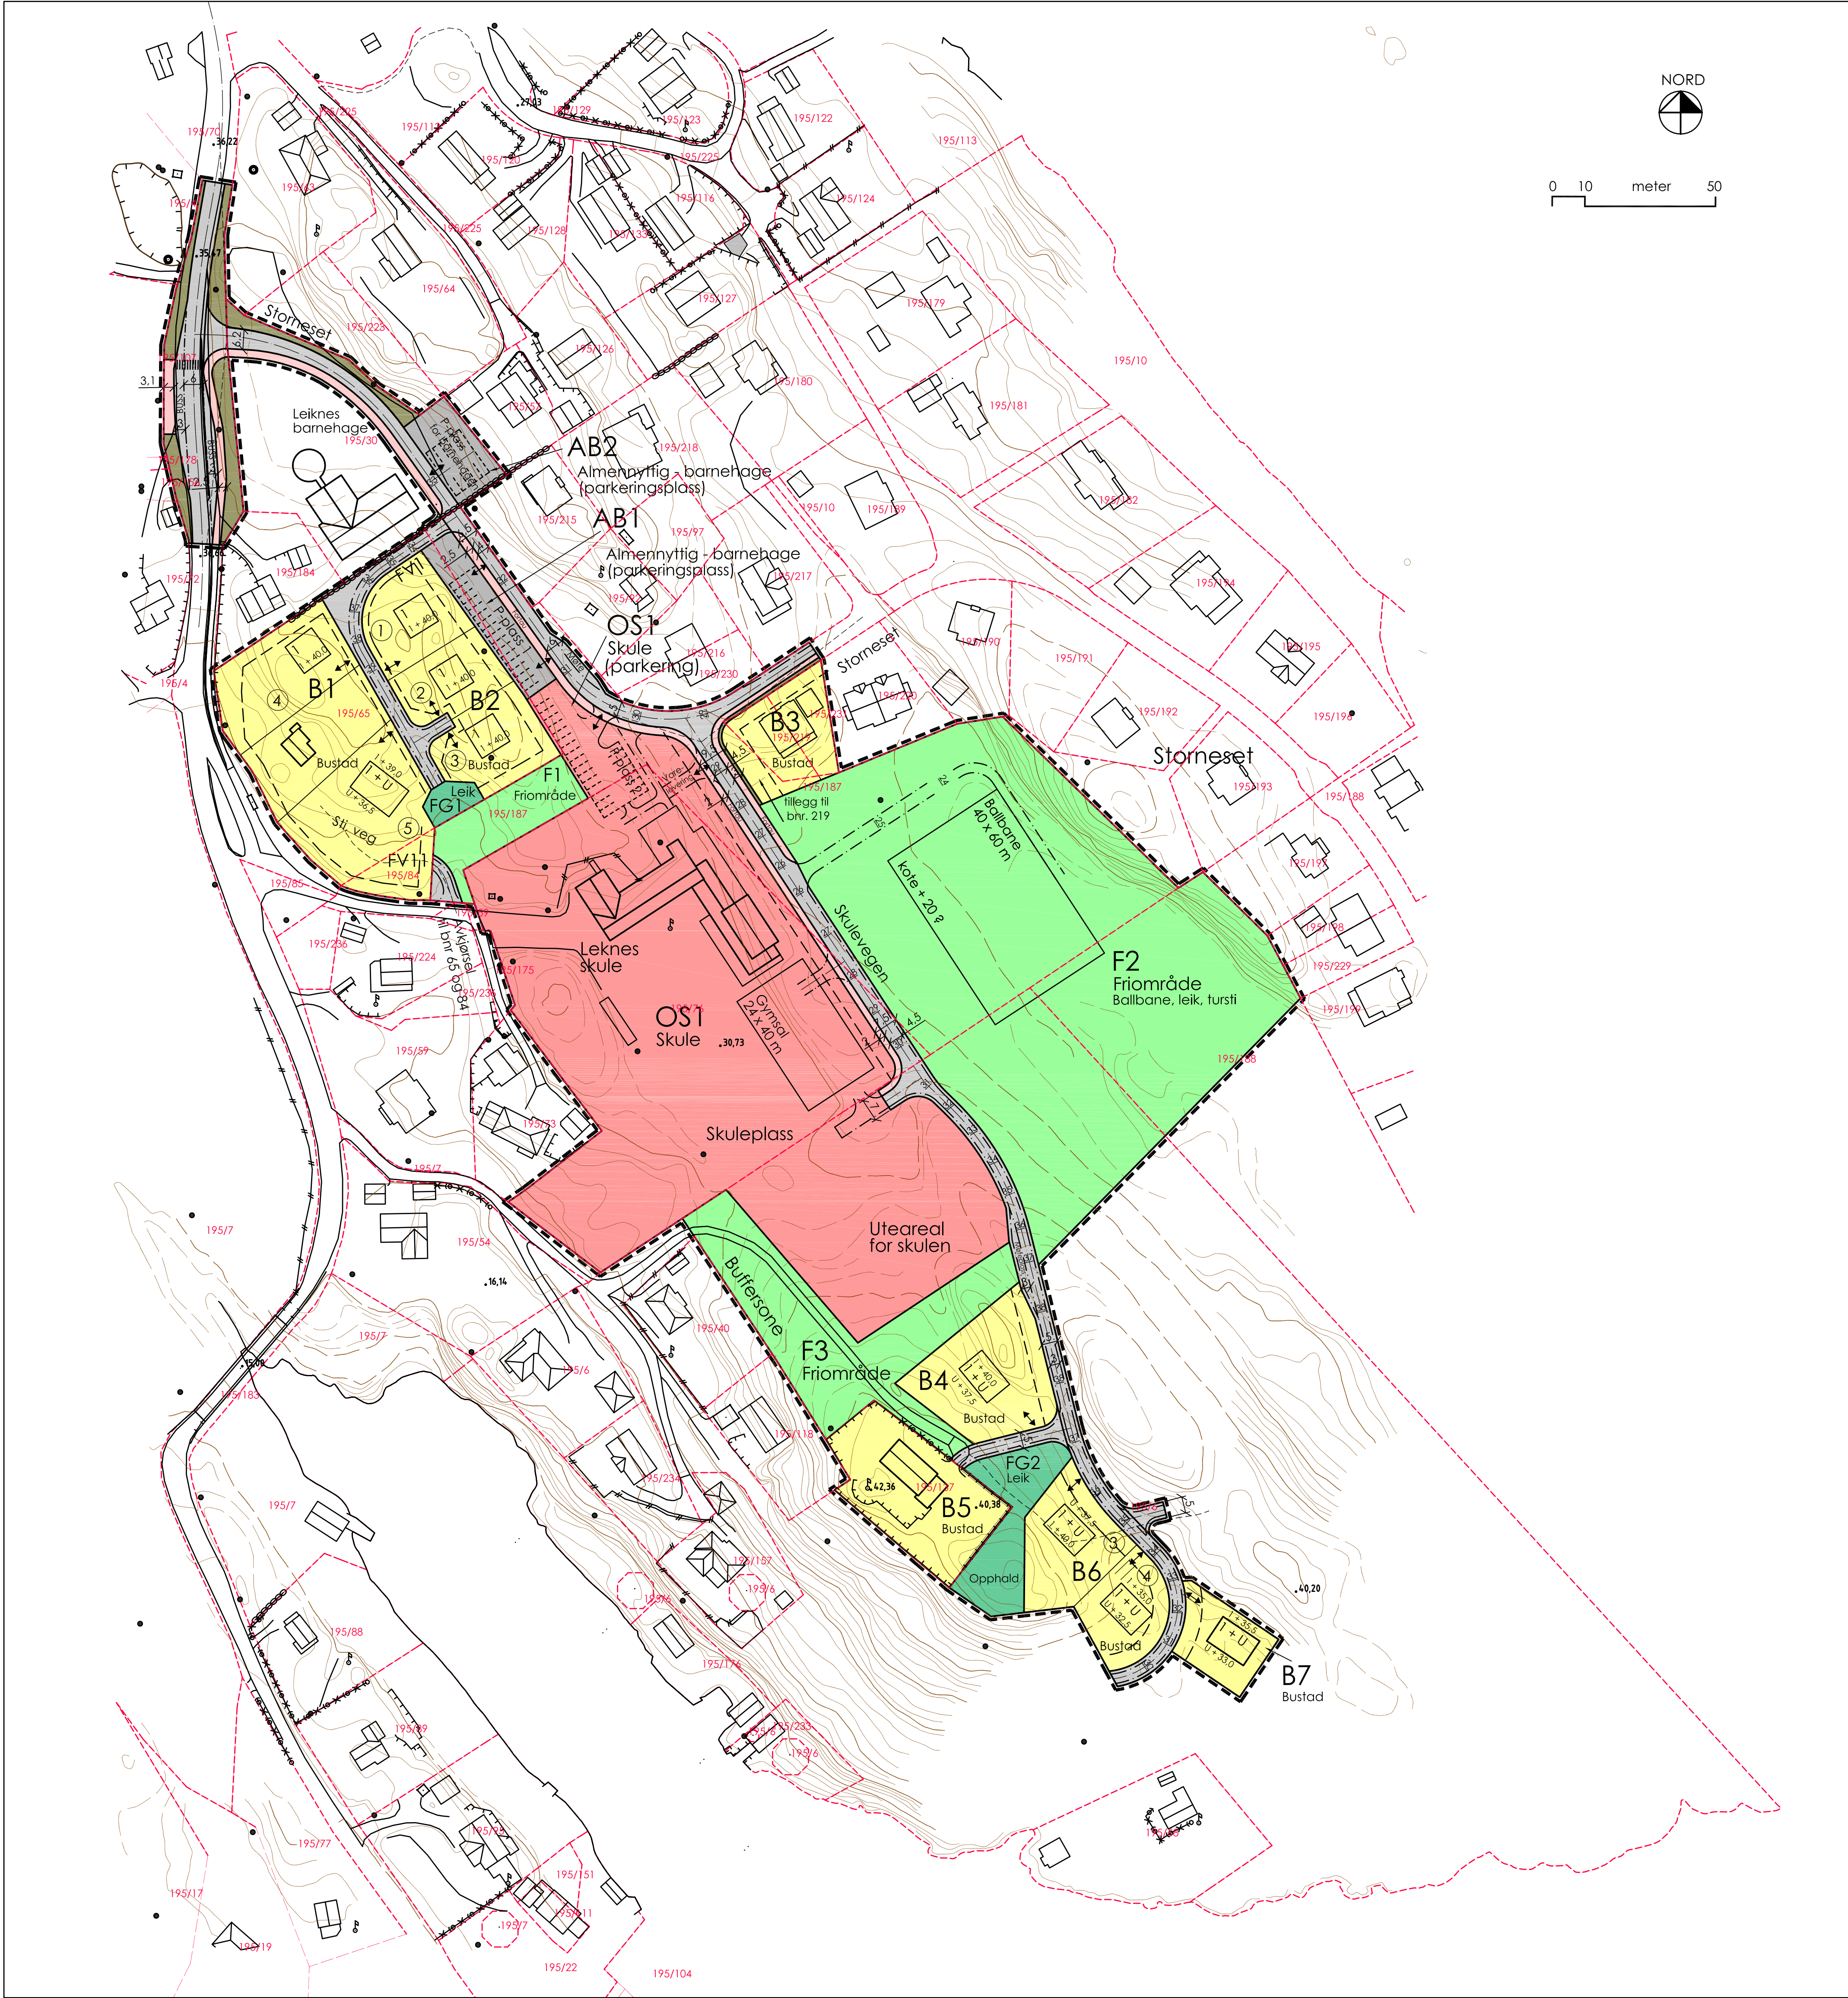

- TEIKNFORKLARING

Byningar og anlegg

B Bustader

OS Undervisning

FG Leikeplass

Samferdsel og teknisk infrastruktur

Kjøreveg

Gangveg / gangareal

Annan veggrunn

Parkering

Grøne strukturar

F Friområde
- Omsynssoner

Frisiktsone langs veg

Plangrense

Formålsgrense

Byggjegrænse

Planlagt tomtegrense

Senterline veg


Kant kjørebane

Parkeringsfelt

Frisiktlíne

Ekstisterande bygg som inngår i planen

Planlagte bygg og anlegg

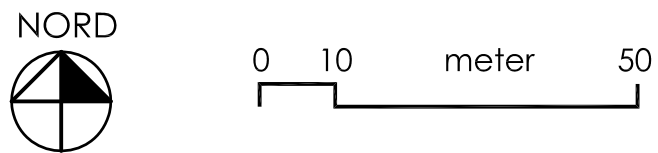

LINDÅS KOMMUNE		Mål
Reguleringsplan for		Sjå målestav
Leiknes skule med omliggjande areal		Dato - sign.
Gnr. 195 Leknes, del av bnr. 187 m. fl.		
SAKSHANDSAMING		
1. gangs handsaming i planutvalet		
Offentleg ettersyn		
2. gangs handsaming i planutvalet		
Kommunestyret		
REVISJONAR :		
A : Diverse detaljar, tillegg		26. 03. 2010
B : Konvertering til PL 2008		01. 06. 2010
Kålås & Sønn Byggevarehandel AS Leiknes Barnehage AS Lindås kommune	Dato 08. 03. 2010	Sist revidert 01. 06. 2010
 Siv. ing. Vidar Mjøs Fabrikkgaten 7B, 5059 BERGEN	Prosjekt nr. 461	Teikning nr. 12B