



N:\516\2615\62684\BIM\Landskap\Knrarvik barneskule landskapsplan 2D.dwg - KaMon - Plottet: 2017-06-08, 11:37:24 - LAYOUT = situasjonsplan 500 A1 - XREF = T_veglinjer til sosi, Kladdell, høyder til 3D-Knrarvik barneskule, T_ortofoto, Basiskart nabovarsel fra sosi fra ingunn 160117, kartgrunnlag fra 161005_Knrarvik_UTM32_NN2000_mesh, mottatt 161205, Knrarvik hoydeplan, 16047-A1-Modell - Floor Plan - 1. etasje, kartgrunnlag, R01-1263-200904 - RASTER = LOGO_NORCONSULT_SORT.JPG.JPG, 16047-A1-MODELL_HEIDI-OG_LOGO-2-2309106.JPG, 16047-A1-MODELL_HEIDI-SKANSA-ORIG-LOGO-RGB-534-2309106.JPG, 16047-A1-MODELL_HEIDI-COWI_LOGO_RGB_ORANGE-2309110.JPG, RGB, 2498, 001.TIF, 2407, 001.TIF, KARI M 001.JPG"

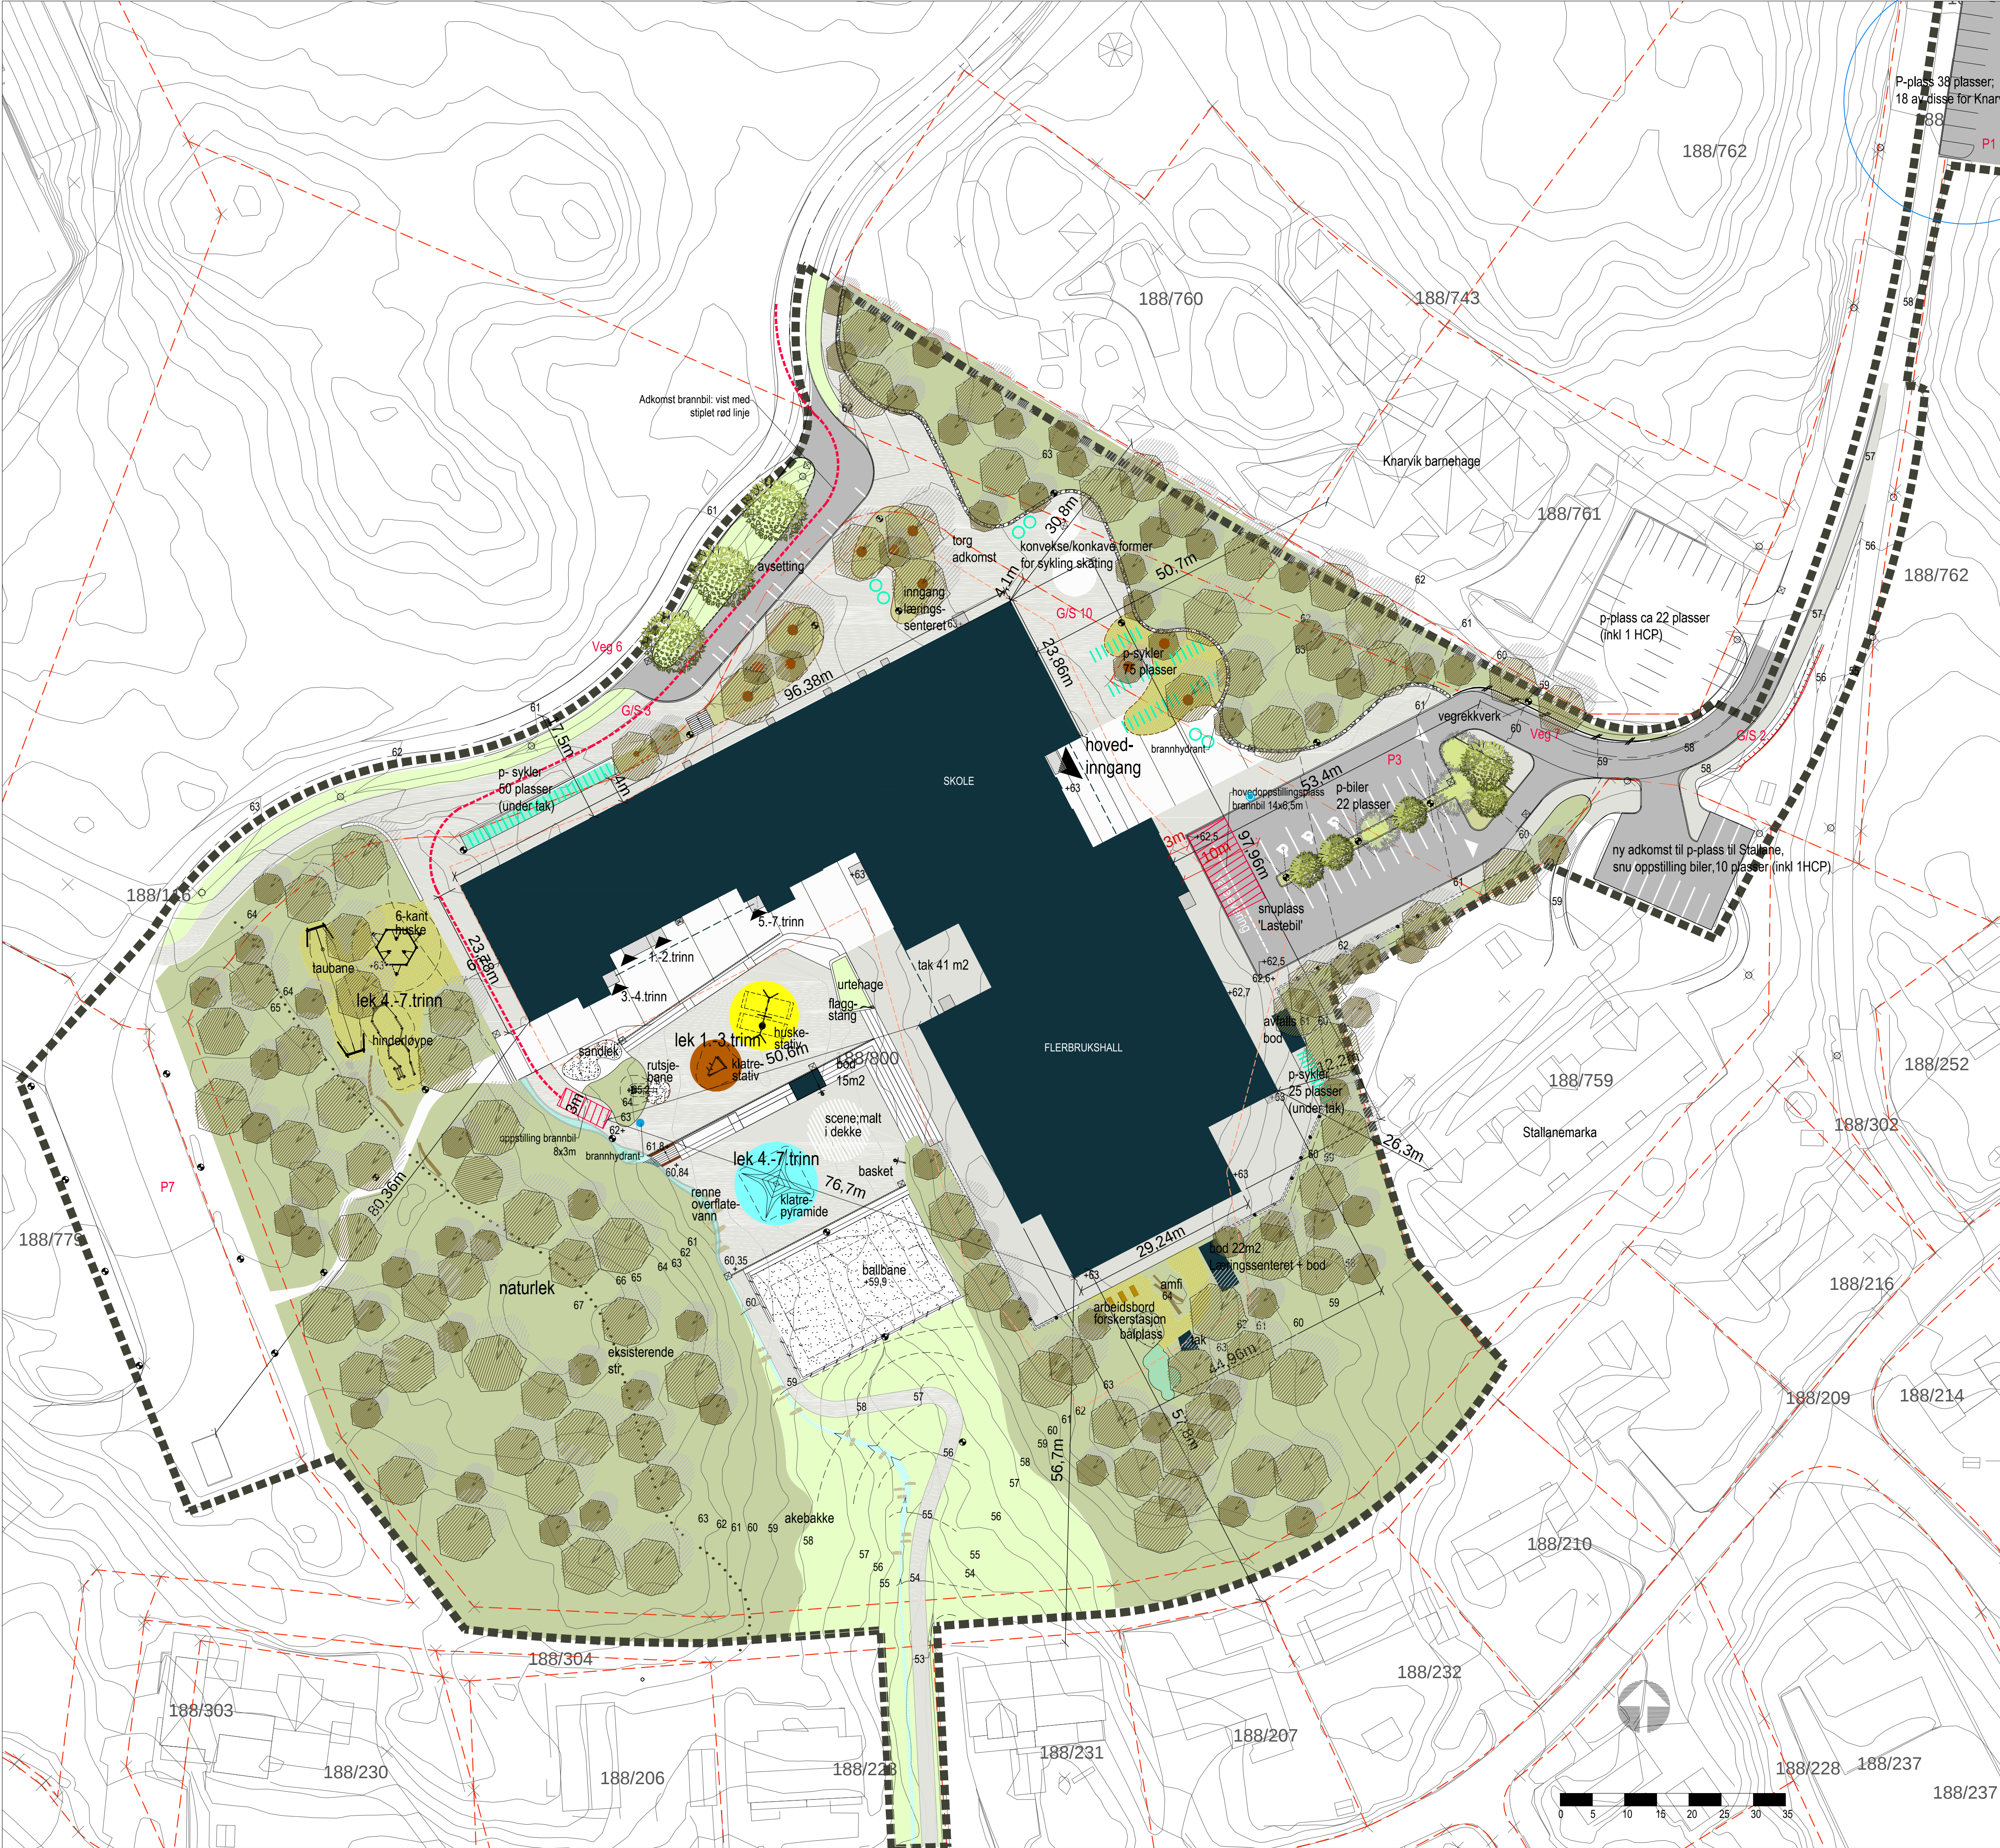

- TEGNFORKLARING
- Entreprisegrense
 - Byggegrense/ eiendomsgrænse
 - Terrenghøyder
 - Nye koter
 - Bygg / takutstikk bygg
 - Inngang
 - Eksisterende trær
 - Nye bartrær
 - Nye løvtrær
 - Eksisterende vegetasjon
 - Eng/gress
 - Naturlik vegetasjon
 - Urtehage
 - Vannrenne/bekk
 - Pukket grøft
 - Asfalt vegareal
 - Asfalt skoleplass
 - Betongdekke
 - Plasstøpt gummidække
 - Plasstøpt gummi-bark
 - Grus
 - Sand
 - Kant av betong vis/flush
 - Stålkant vis/flush
 - Amfi-/trappetrinn/skråstilt nivå i betong
 - Betongmur
 - Stativ sykkelparkering
 - Tak over sykkelparkering
 - Arbeidsbord
 - Lysmast nye / eksisterende
 - Ballfanggjerd
 - Rekkverk
 - Håndlist
 - Tregruberist
 - Basketstativ
 - Lekeapparat
 - Benker
 - Malt sone på dekke
 - Trestokker, hoppesteiner
 - Brannhydrant / brannkum
 - Sluk / slisserenne

planutsnitt p-plass P1

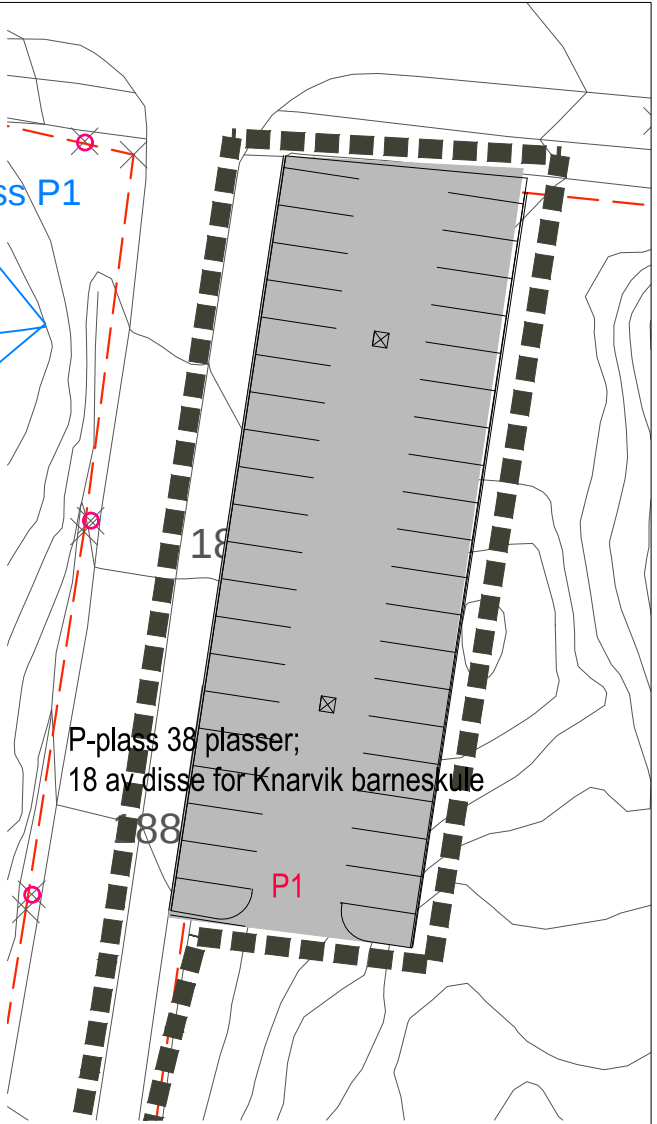

B1	2017-06-08	Rammesøknad, justert ifht planendring	klkar	sieid kamon
B1	2017-03-09	Rammesøknad, justert etter innspill fra NGIB	klkar	sieid kamon
B1	2017-01-24	Rammesøknad	klkar	sieid kamon

Dette dokumentet er utarbeidet av Norconsult AS som del av det oppdraget som fremgår nedenfor. Opphavsretten tilhører Norconsult AS. Dokumentet må bare benyttes til det formål som oppdragsavtalen beskriver, og må ikke kopieres eller gjøres tilgjengelig på annen måte eller i større utstrekning enn formålet tilsier.

Skanska	Målestokk (gjelder A1)
	1:500

Knrarvik Barneskule
Situasjonsplan
gnr/bnr 188/800 m flere
2017-06-08
RAMMESØKNAD

Norconsult	Oppdragsnummer	Tegningsnummer	Revisjon
	5162684	L001	B1

