


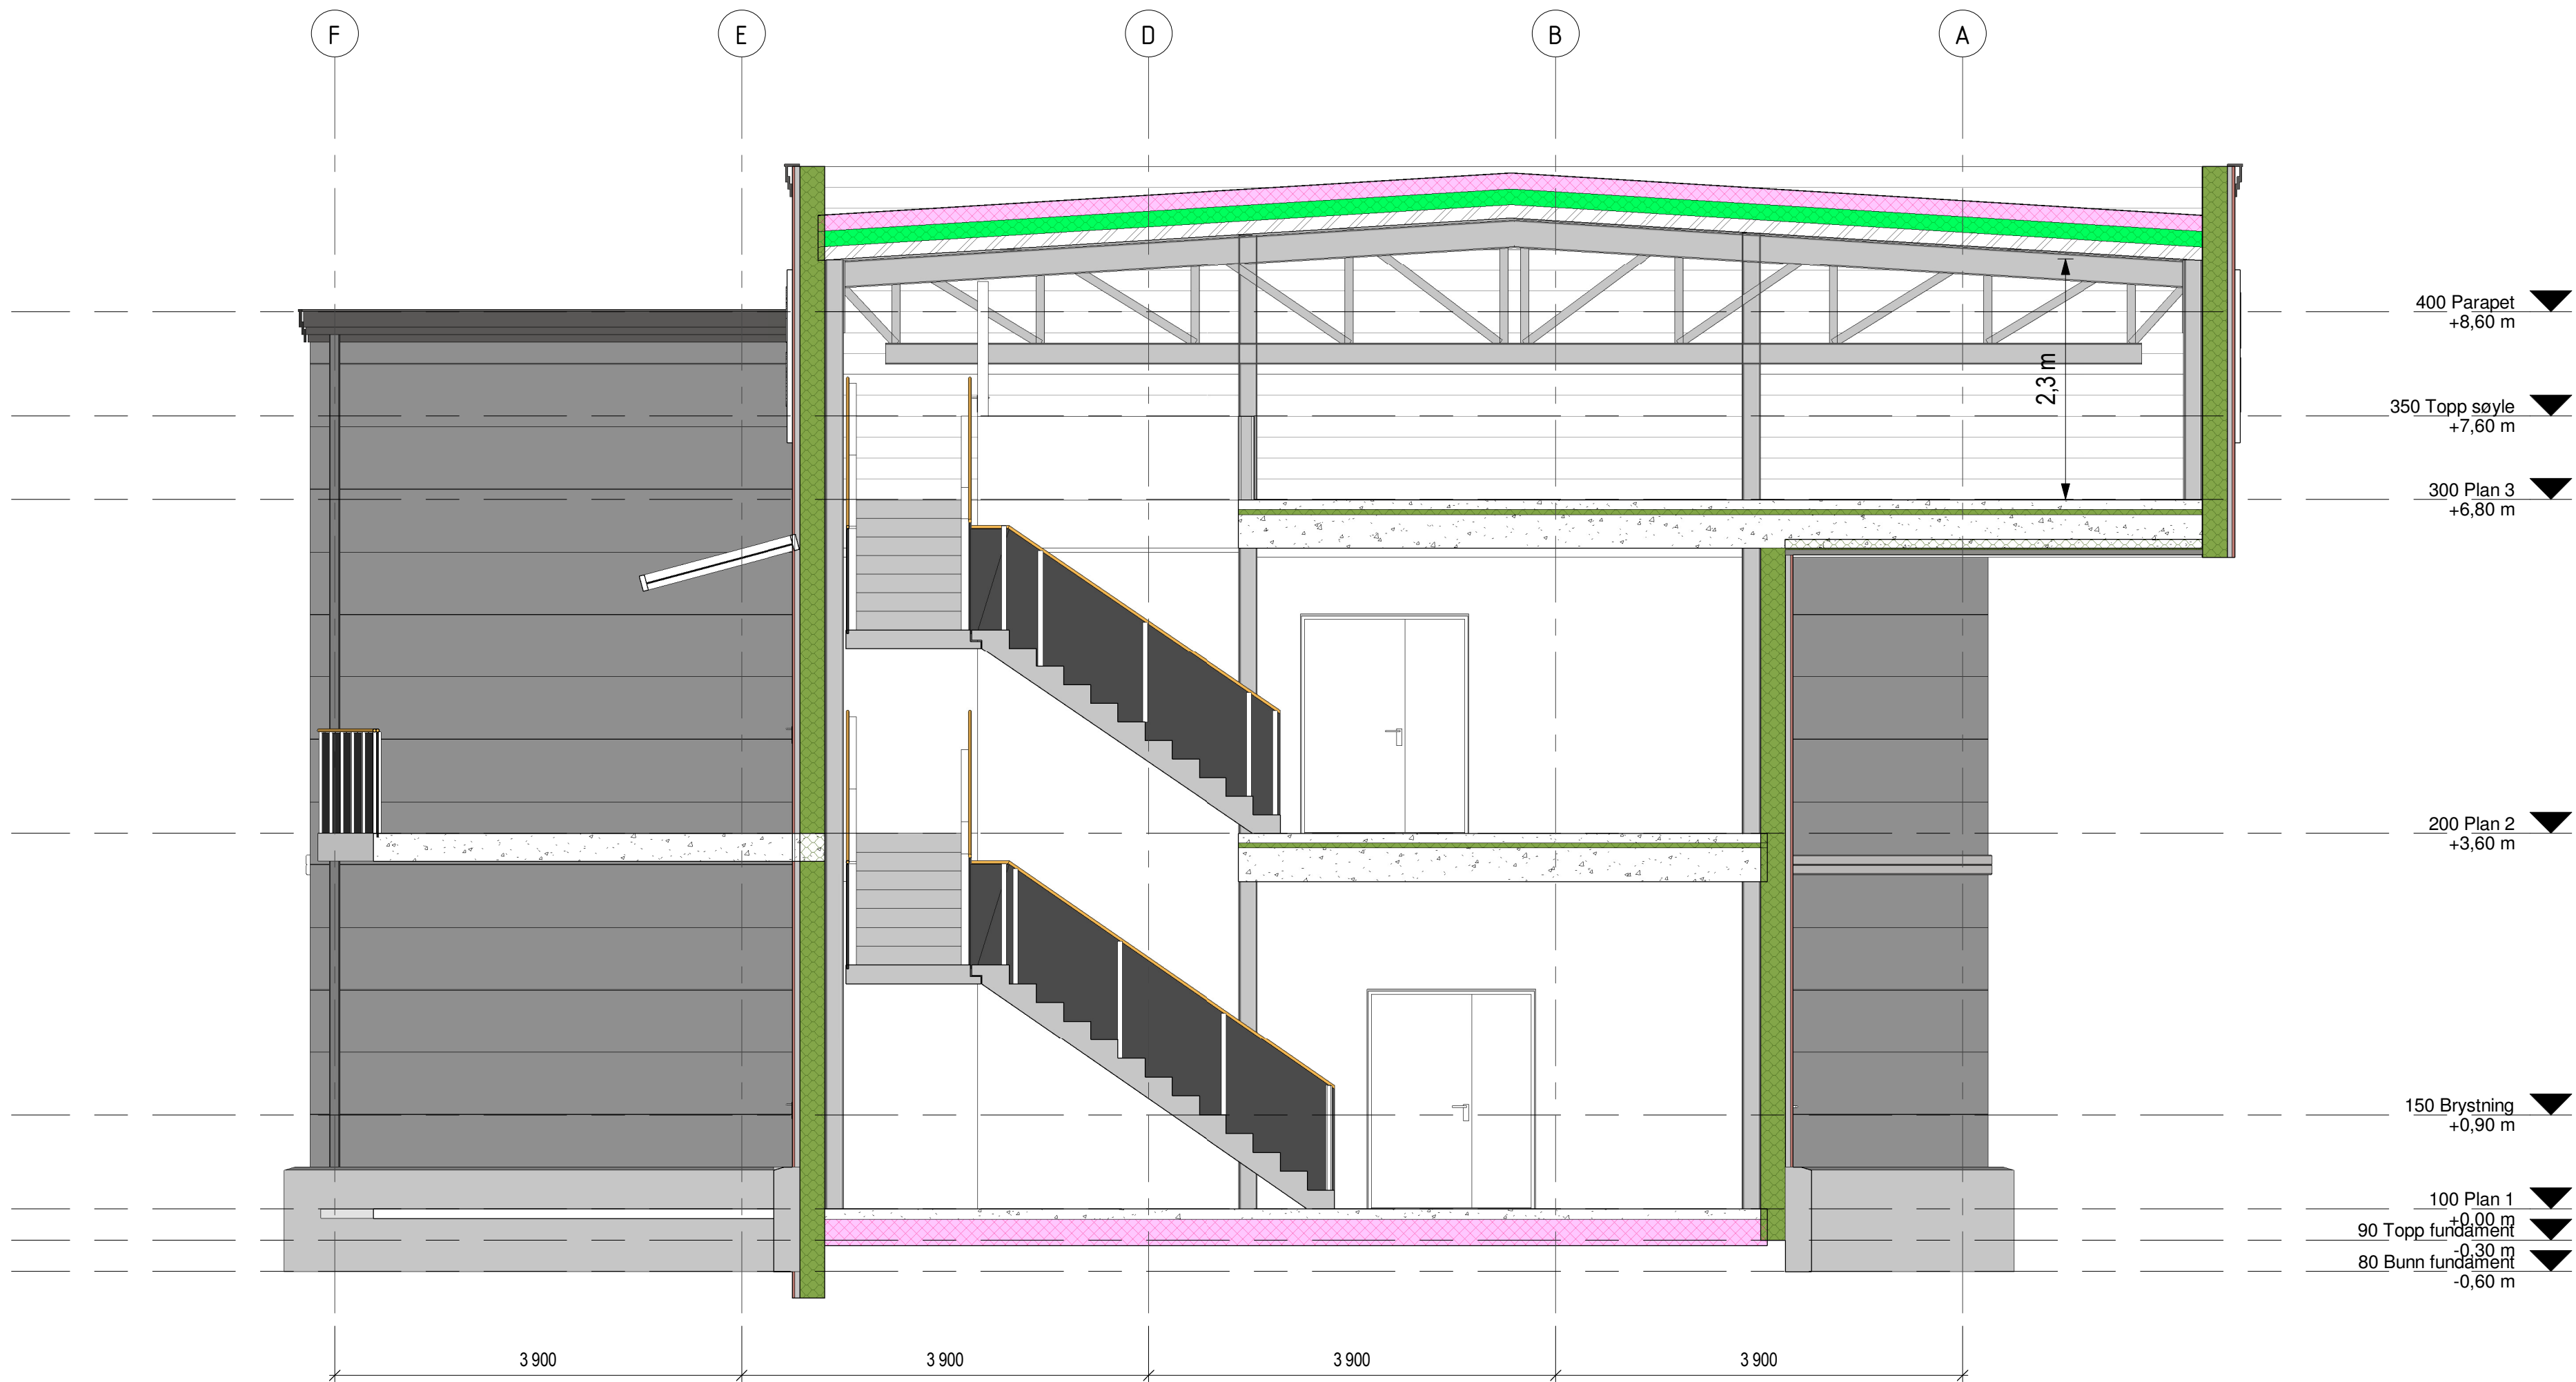


E-2

Snitt i trapp
1 : 50



Snitt i trapperom
1 : 50

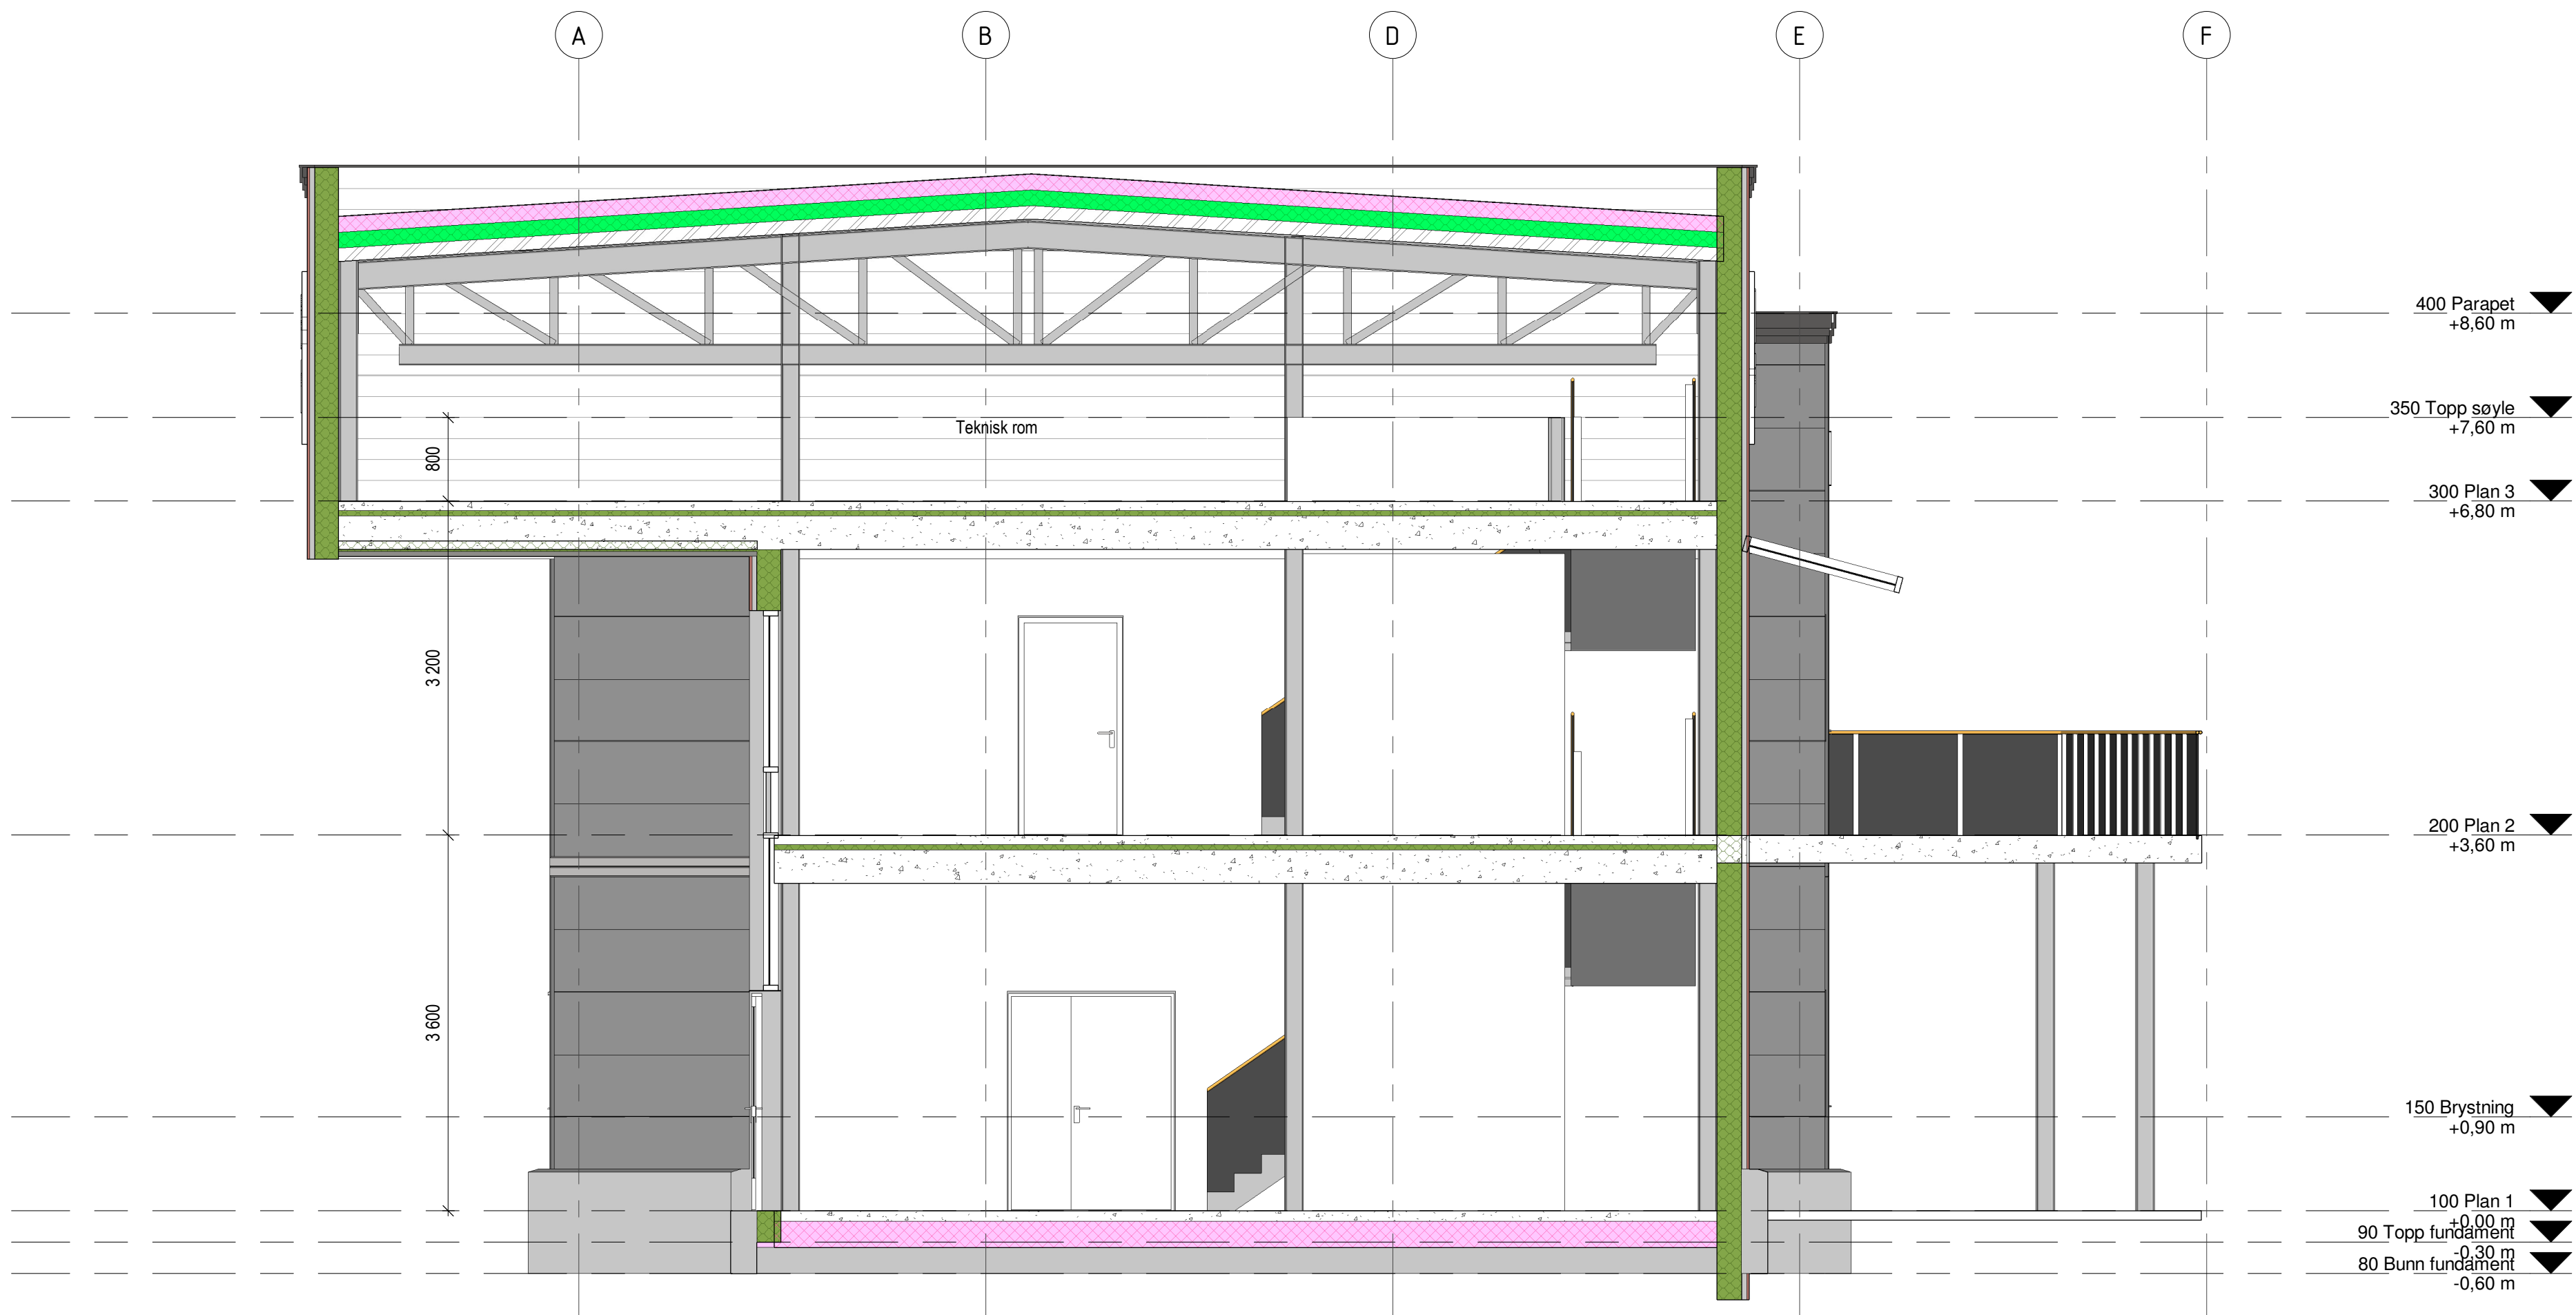

Tegning opprettet

11/15/17

Revisjons liste		
Nr	Dato	Beskrivelse

Helgesen Tekniske bygg as

Valestrand
5281 Valestrandsfossen
Tlf. 5619 3400

www.htb.no

Helge Sandvik AS

Galteråsen 7

Tegnings navn	
Snitt i trapperom	
Tegnings nummer	Prosjekt nummer
A-321	2748
Prosjekt dato	
7.12.2017	
Tegnet av	Kontrollert av
MKT	RL
Revisjon	Revisjon dato
Bruksområde	
Søknad	
Scale	1 : 50 -ISO A1