
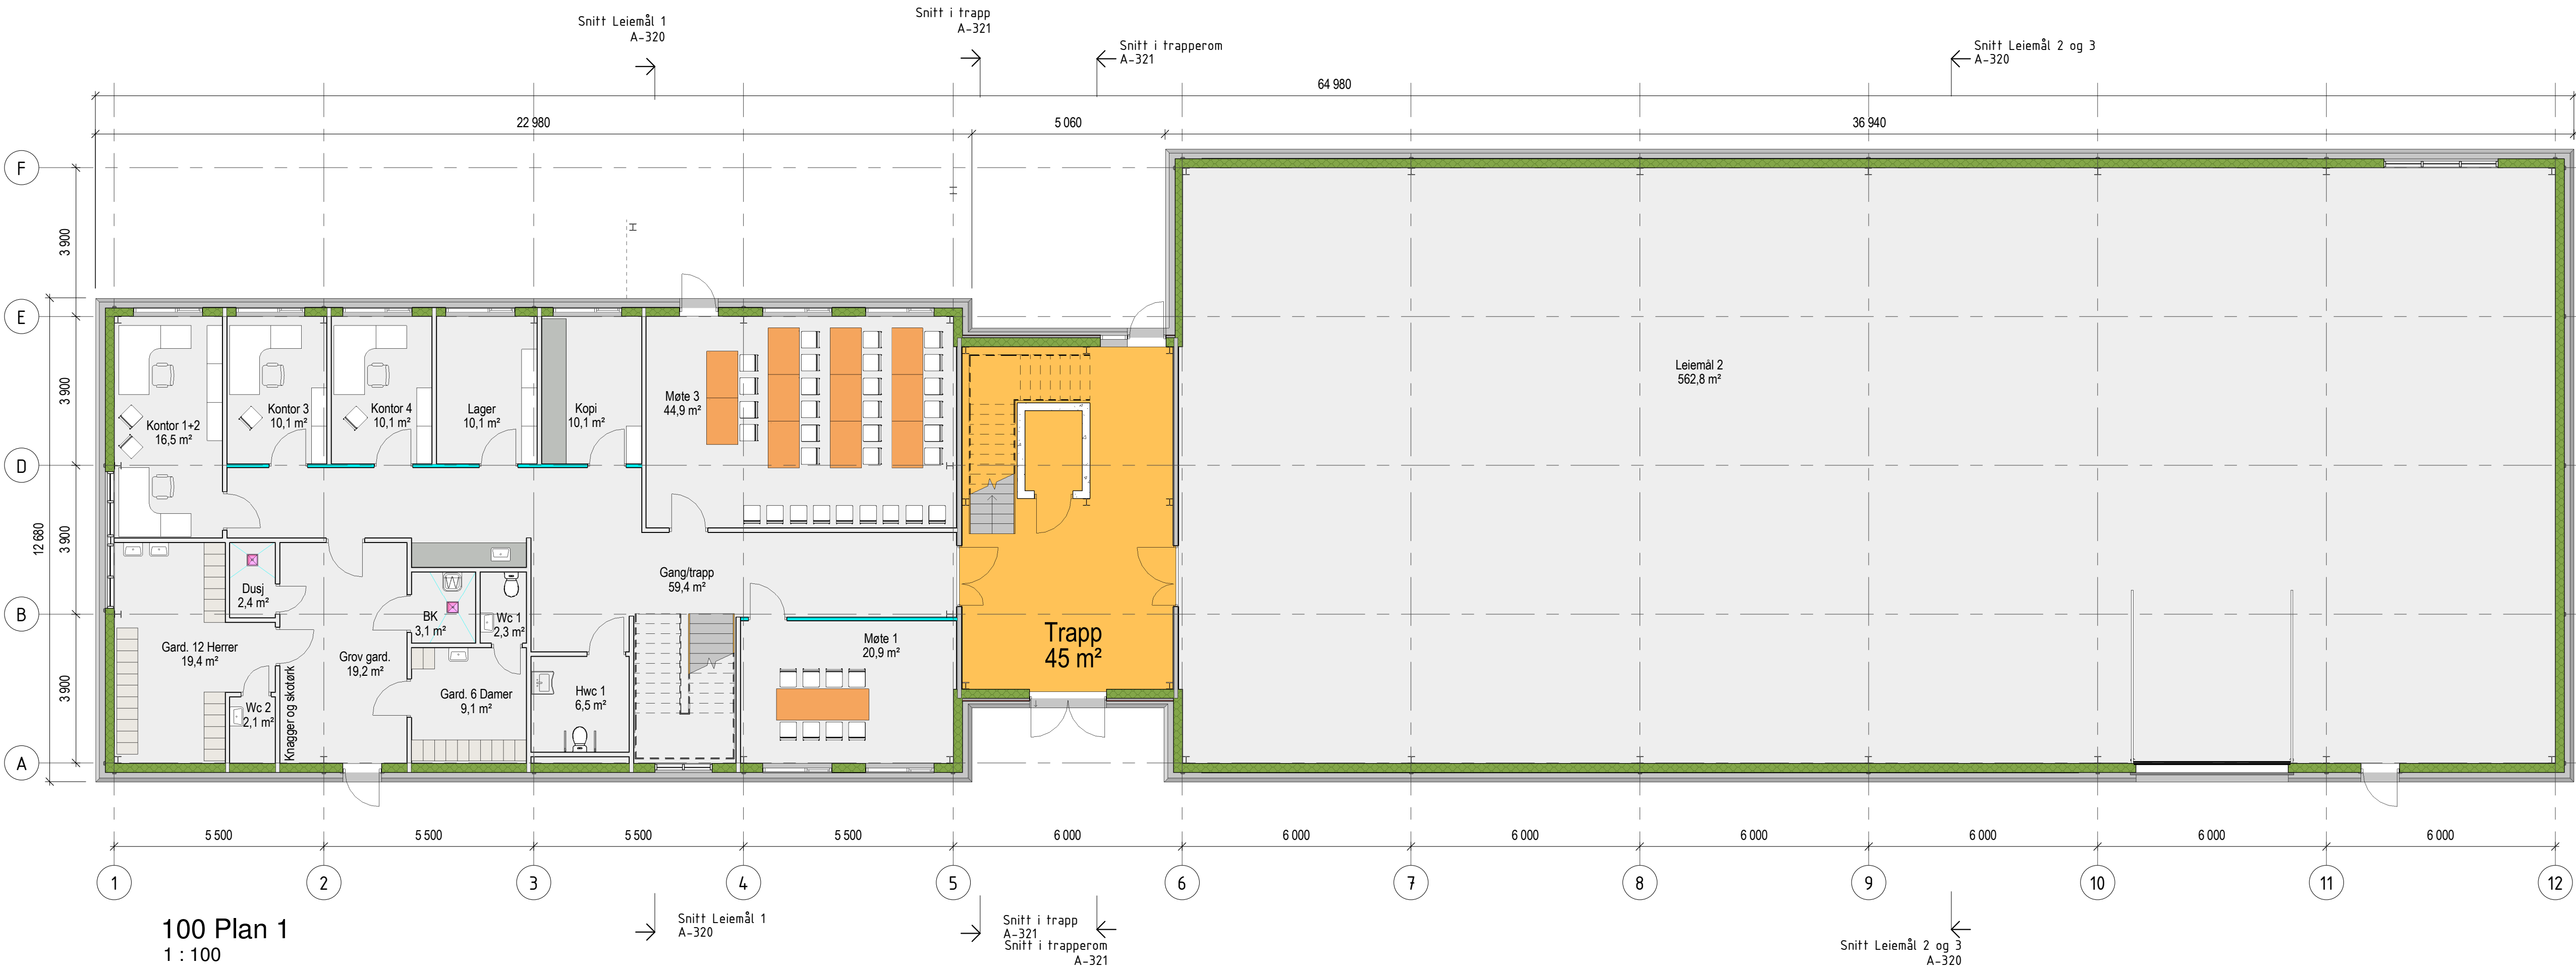
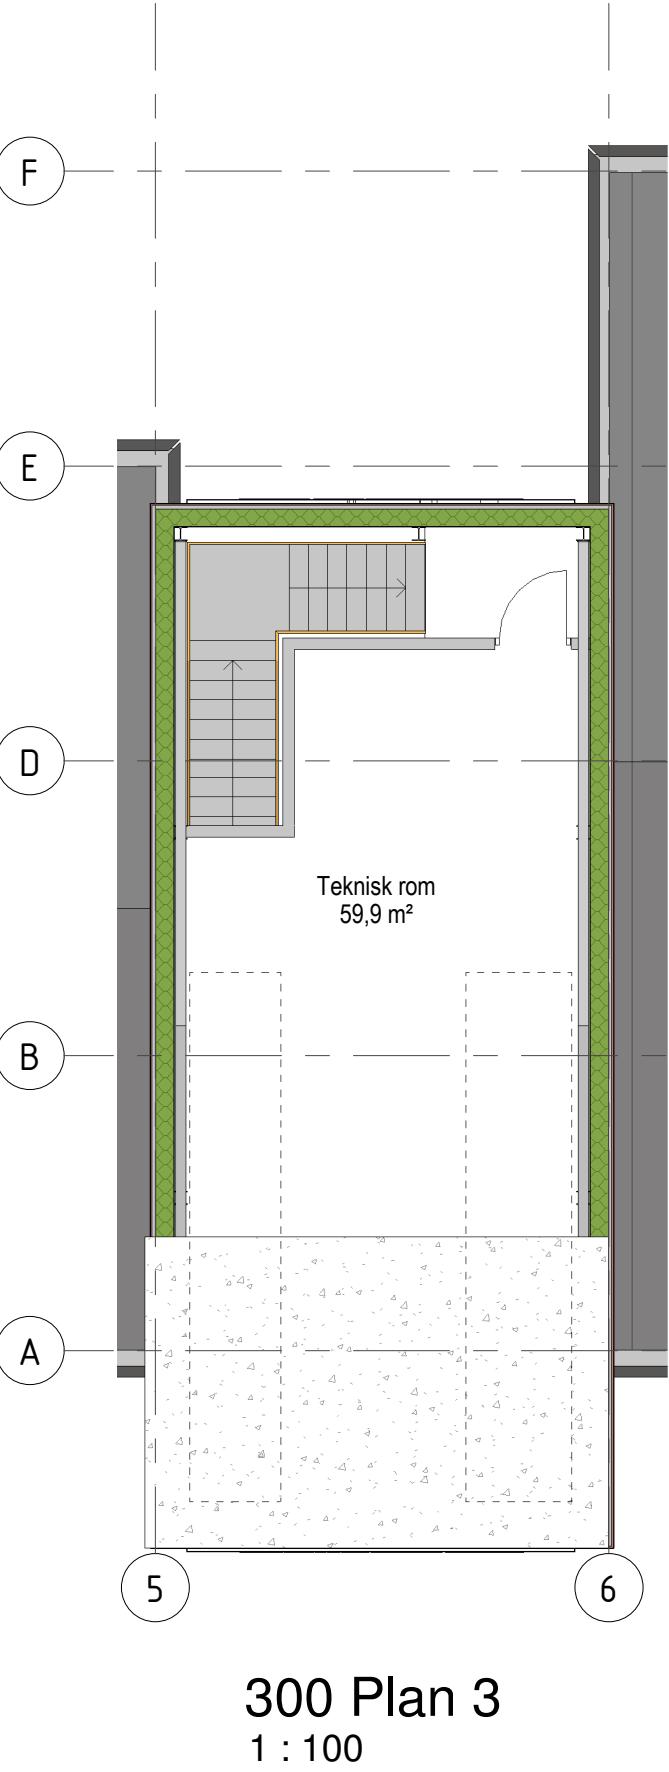


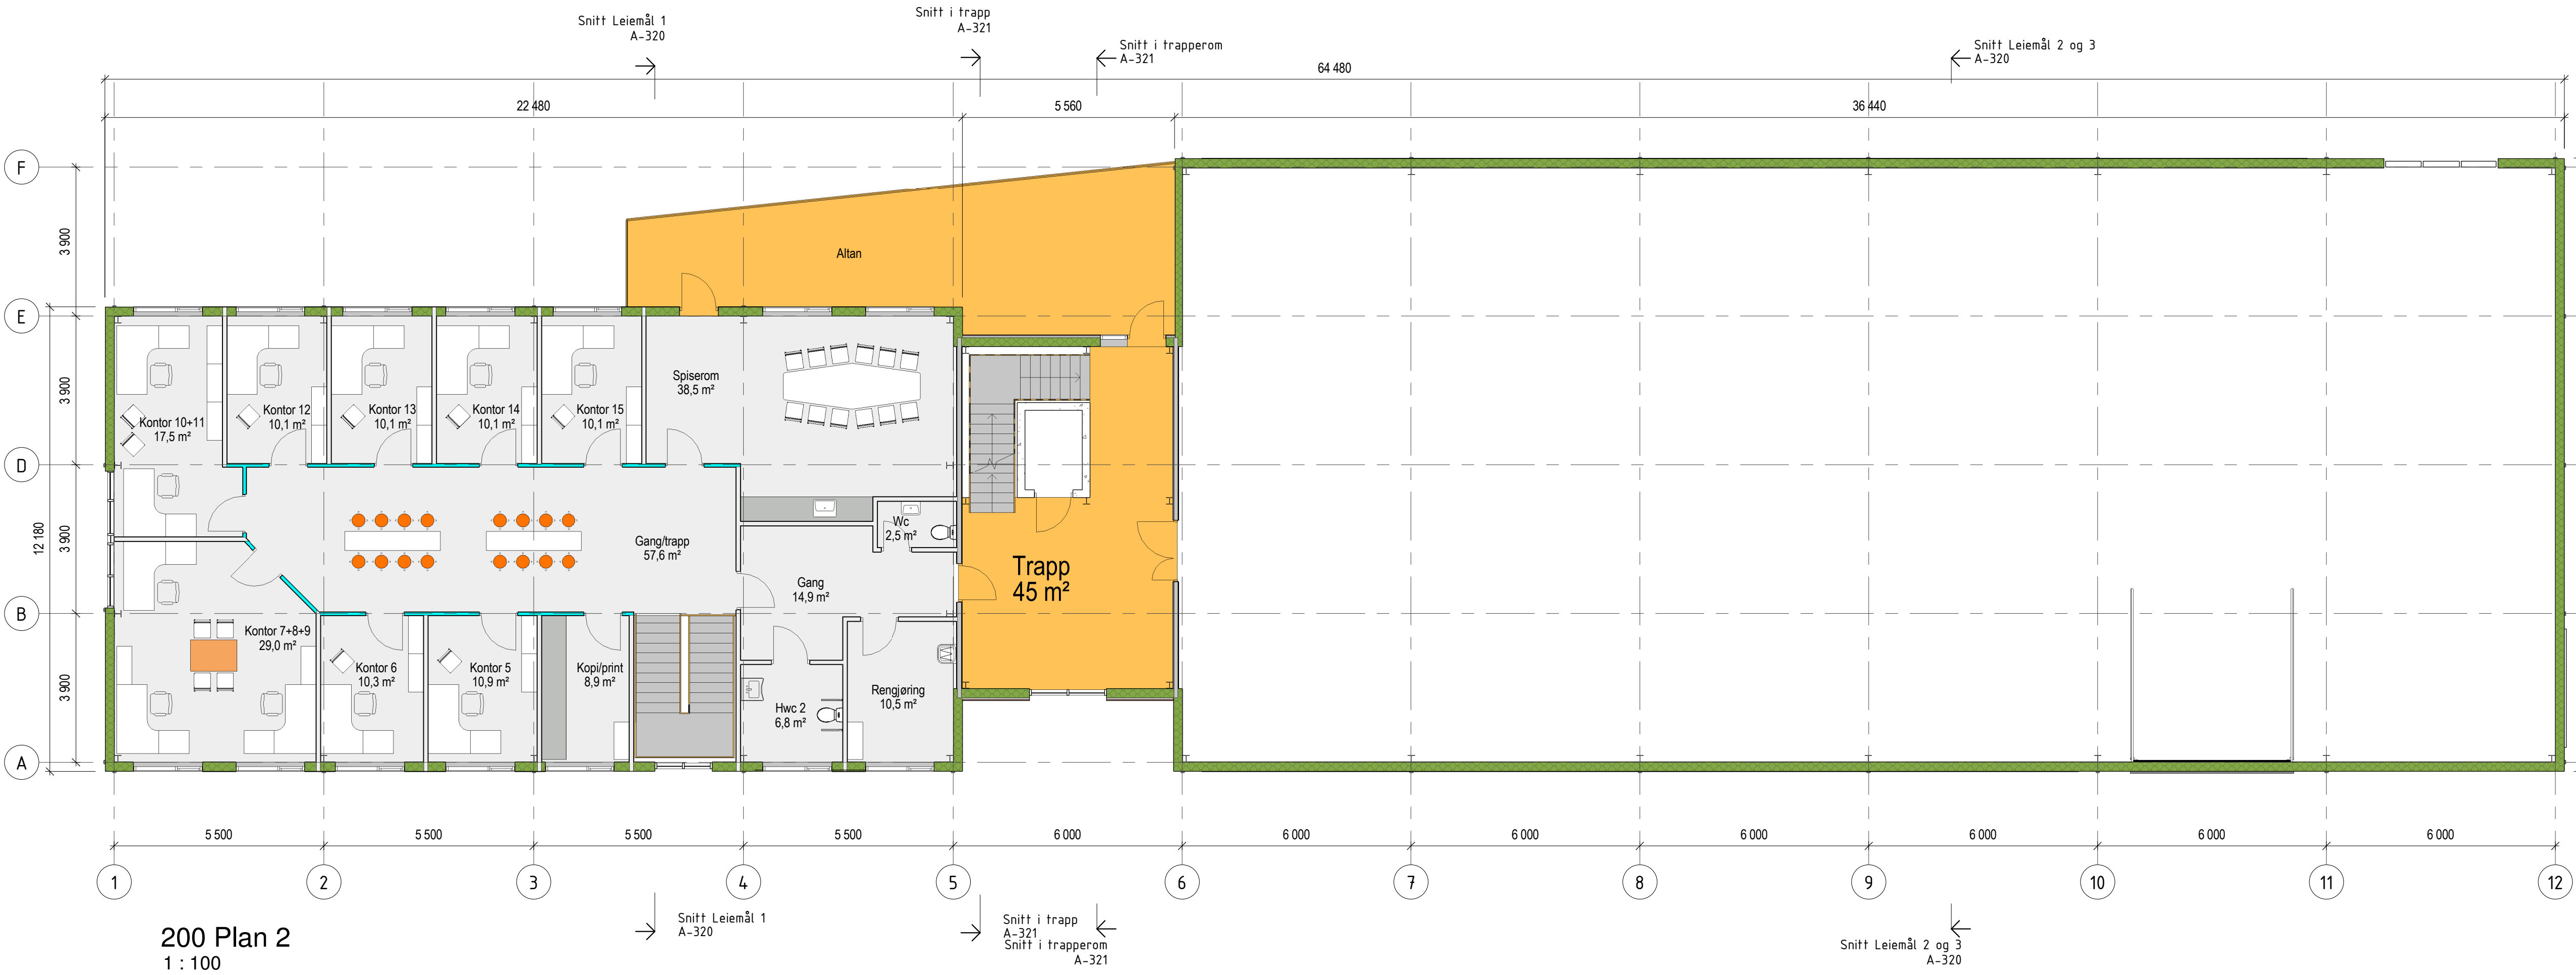

Galteråsen 7		
Lindås		137/761
Galteråsen 7		
Oppdragsgiver		
Helge Sandvik AS		
		
HELGESEN TEKNISKE BYGG AS		
5281 Valestrandsfossøwww.htb.no		
T: 56 19 34 00		
Prosjektnr.	Dato	Fase:
2748	7.12.2017	Søknad
Planer		
Tegningsnummer	Målestokk:	Tegn.
A-312	1 : 100 / A1	MKT