


Plan 02
1 : 200

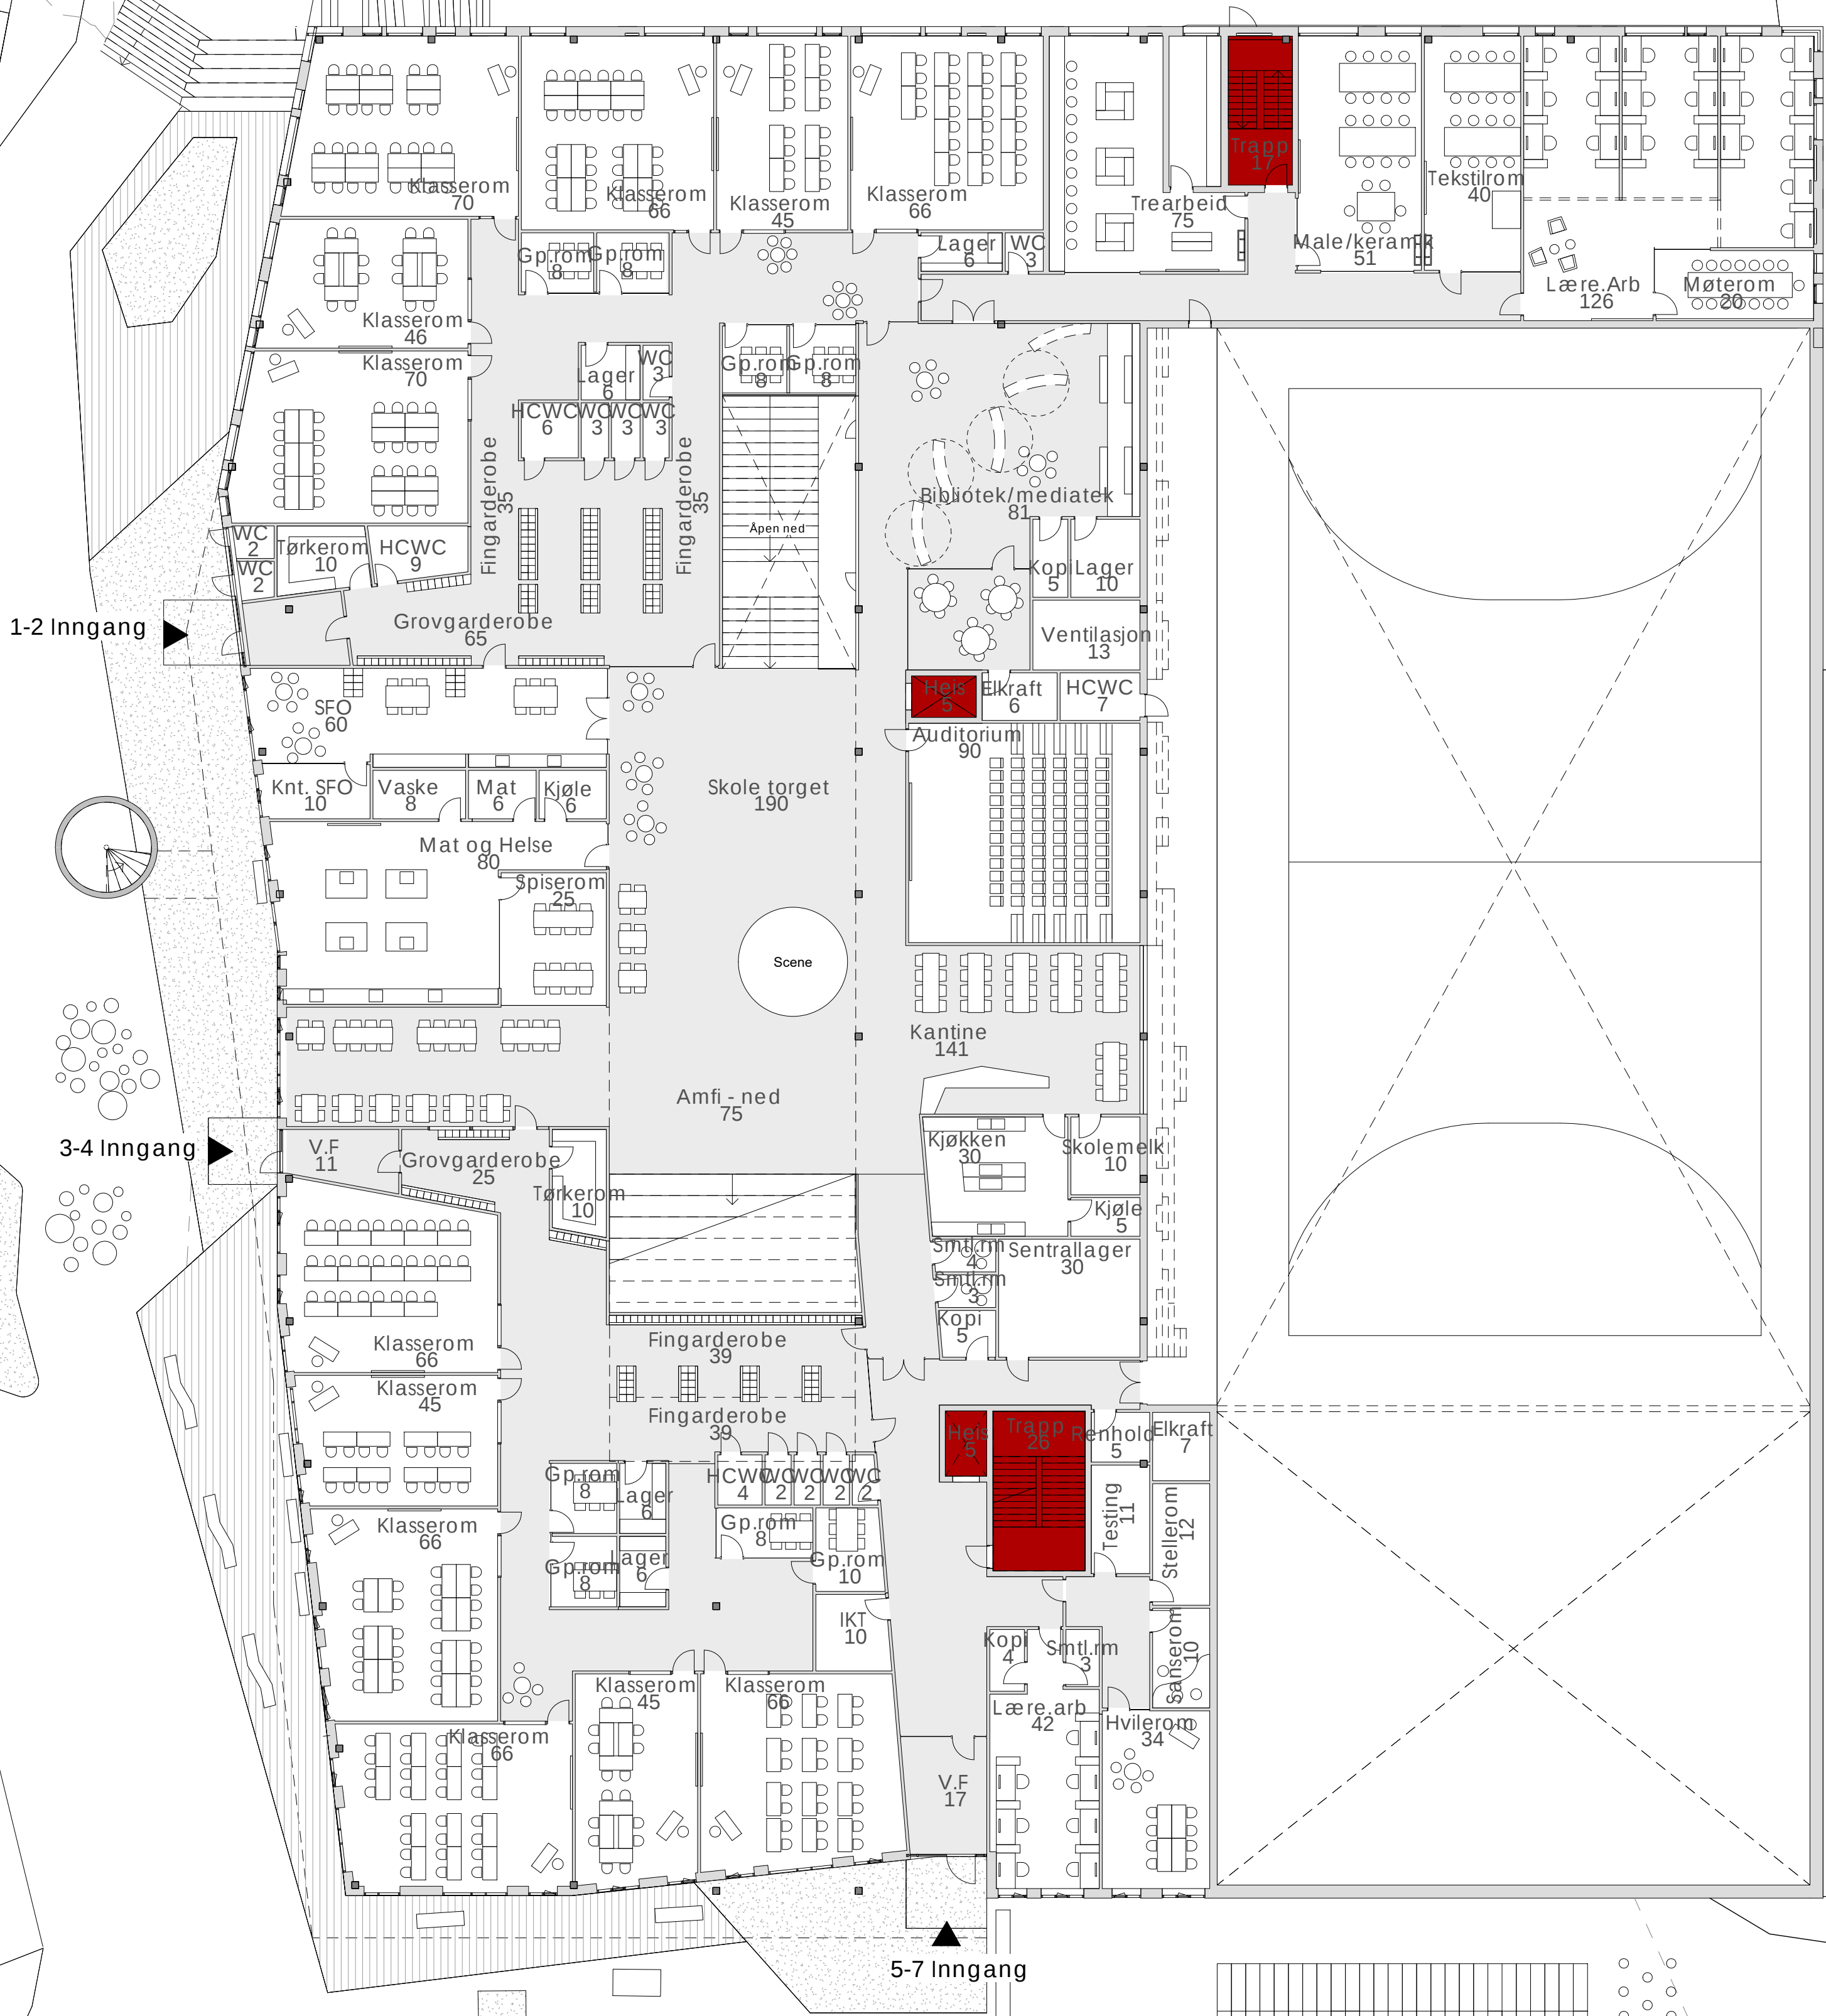

0 5 10 15

nord

Rev	Beskrivelse	Dato	Tegn.	Kontr.
Fase : Prosjektstatus				
Arkitekt HLM arkitektur as C Sundts gate 1 5004 Bergen				GNR: BNR:
Byggherre Alversund Skole Plan 2. etasje				
Prosjekt nr.:	Dato:	Målestokk:	Tegnet av:	Kontroll:
Prosjektnr.	09/25/17	1 : 200	Author	Checker
Filer/rev: C:\Users\David\Documents\001_Alversund skole\02_Plan 02				
Tegningens :				Rev.
A0060-0004				