


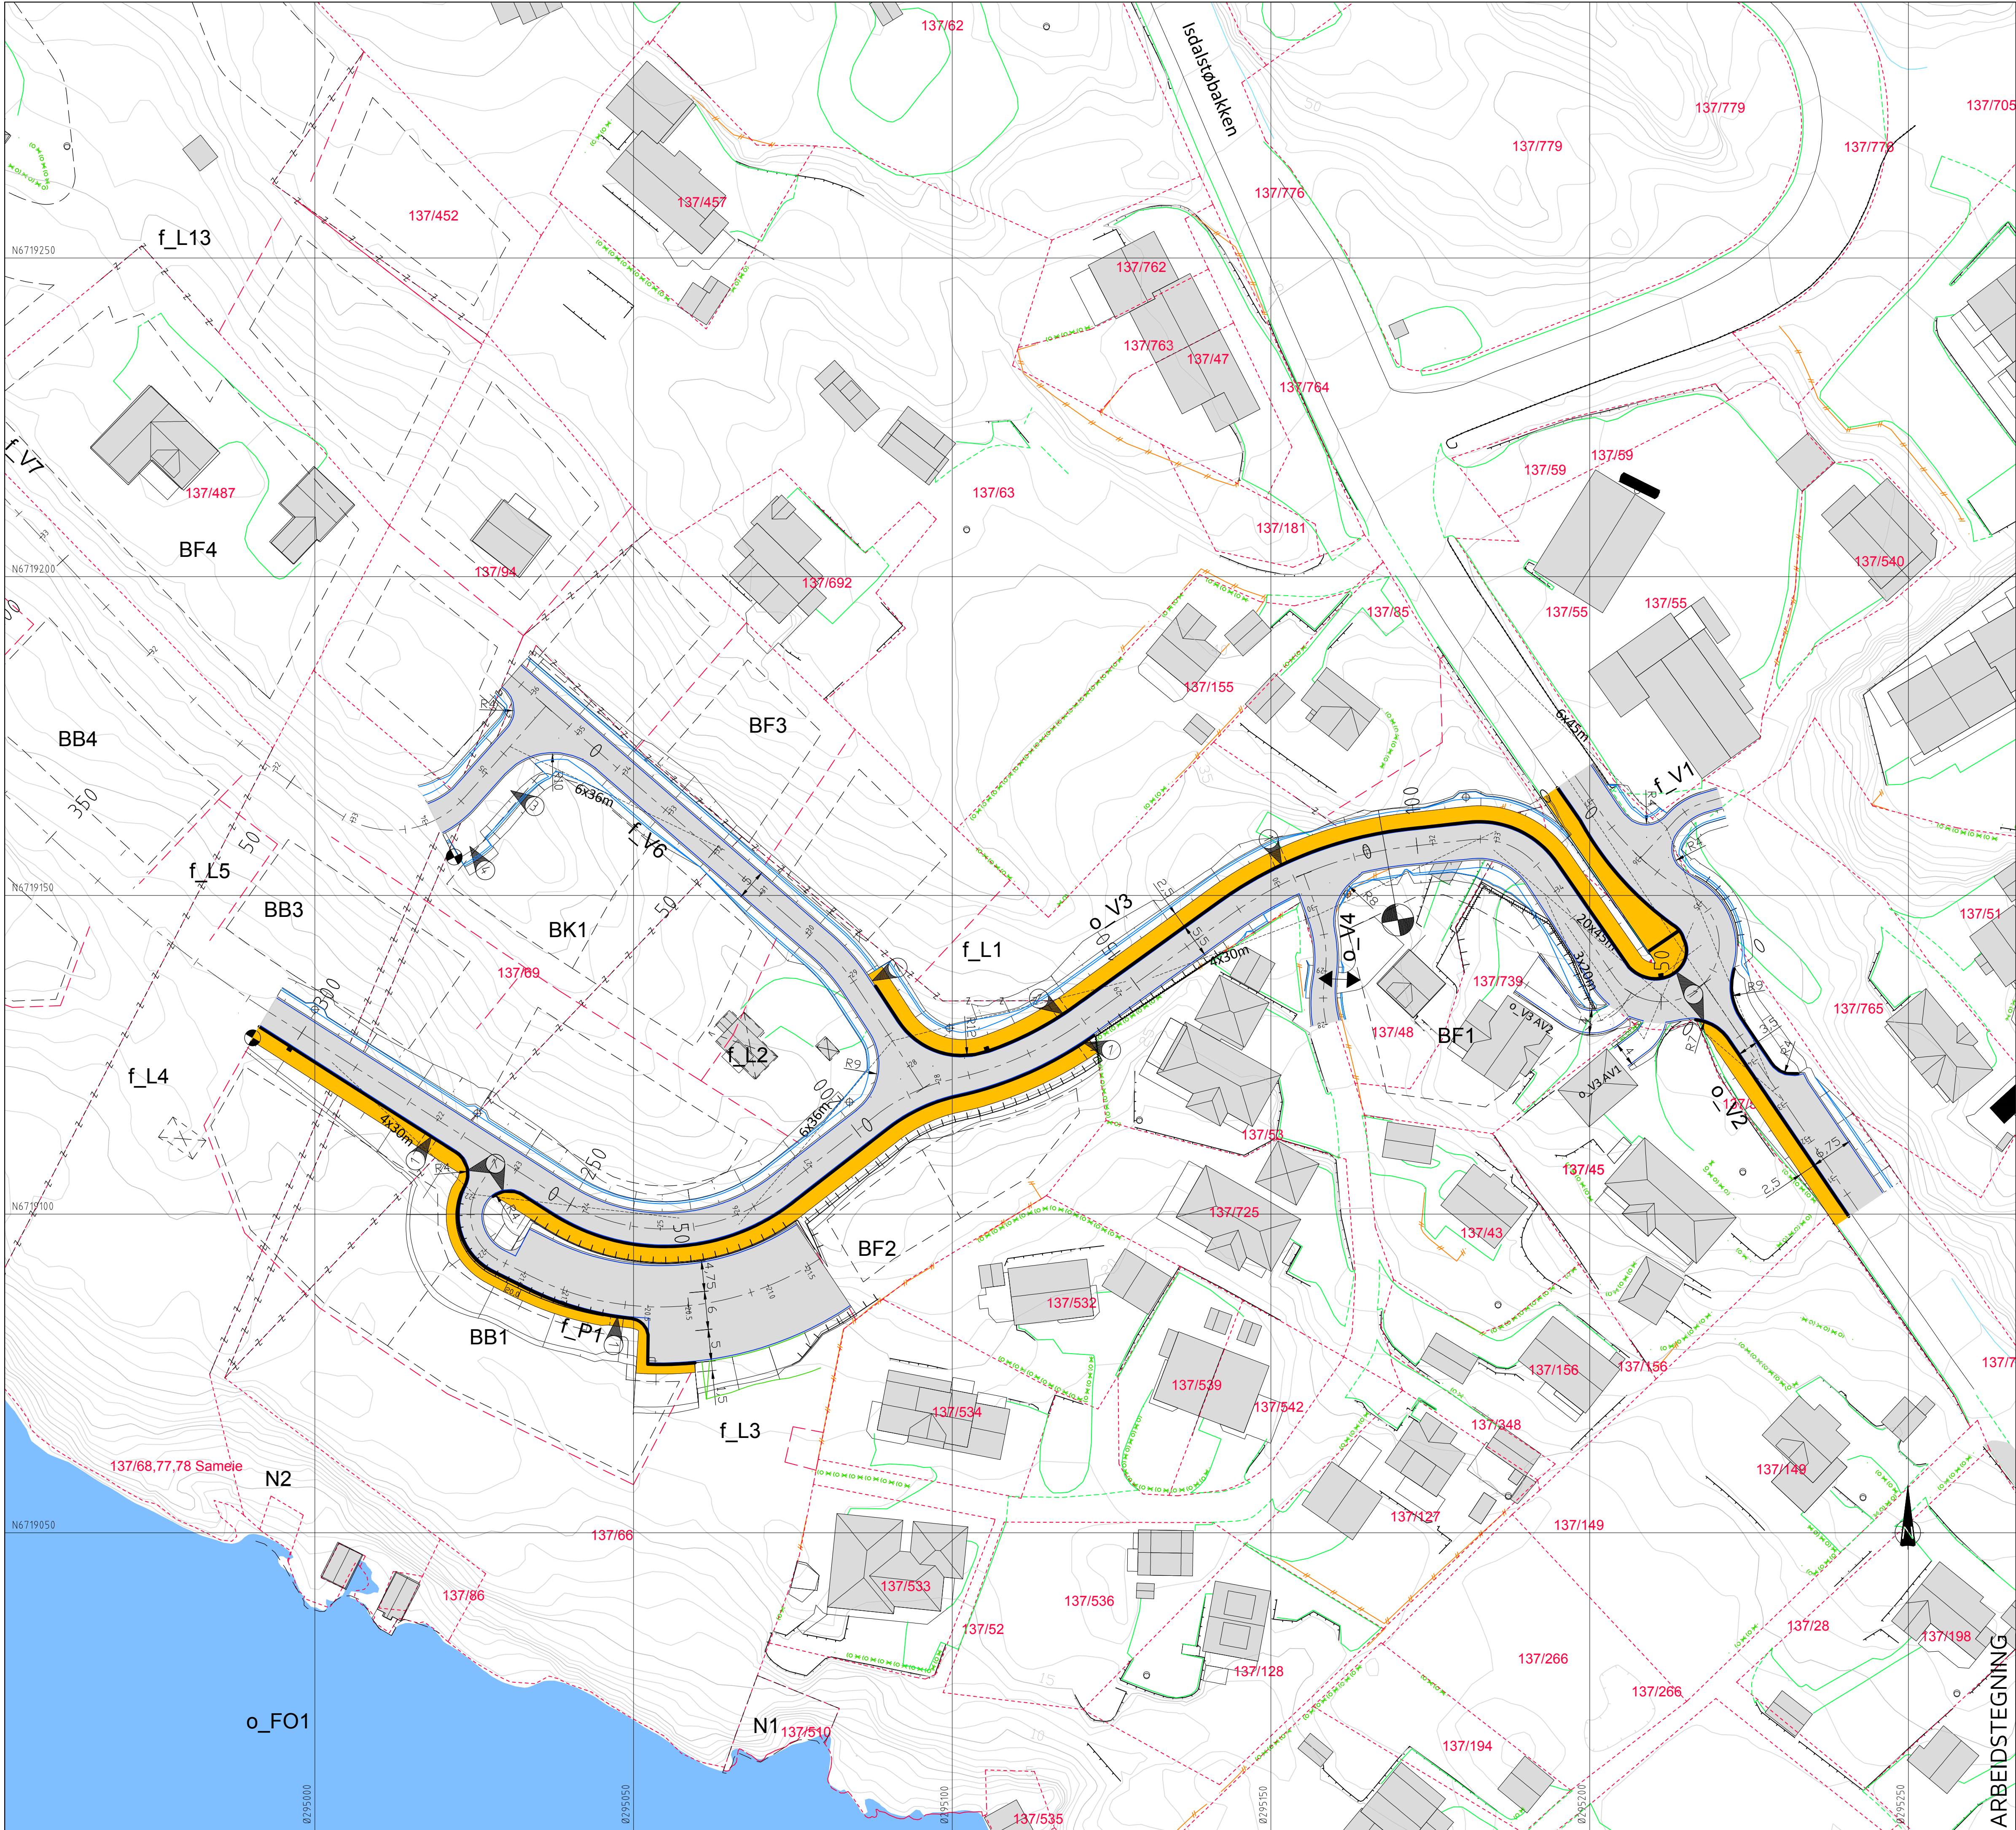

- MERKNAD:**
- Nedsenking fortauskant for kryssningspunkt følgjengere. Høyde 0/20mm. Lengde 2,0m. Nedsenking fra full høyde utføres over 1,0m.
 - Planering for oppstillingsplass renovasjon. Bredde 3,0m.
 - Planering for nettstasjon. Bxl=4,5x3,5m

TEGNFORKLARING

- Vegskjæring
 - Grøftebunn
 - Senterline
 - Kjørebaneant
 - Skulderant
 - Vegfylling
 - Profilnummer
- Fortauskant
 - Fortau/gangveg
 - Støttemur
 - Tett gjerde/skjerm
 - Rumlefelt/fartsdempn sykkel
 - Friskt
 - Eiendomsgrænse
 - Byggegrænse
 - Vegsluk m/risløkk
 - Vegsluk m/kuppelrist
 - Vegsluk m/kjefesluk
 - Eks. eiendomsgrænser
 - Eks. eiendomsgrænse - utgår
 - Eksisterende vei
 - Eksisterende mur
 - Eksisterende gjerde
 - Byggetrinnsgrense 1
 - Byggetrinnsgrense 2

Rev.	Dato	Sign.	Revisjonen gjelder			
Oppdragsgiver						
SOMMERRO PANORAMA AS						
Prosjekt			Tegn.	Kontr.	Godkj.	
Kubbaleitet bustadområde. Vegplan - byggetrinn 2.			THF	THF		
			Dato: 17.04.18			
			Målestokk: 1:500			Format: A1
			Prosjekt: 8116			
			Tegningsnr. B91			
			Rev.			

Kanalveien 5
5068 Bergen
Tlf. 55 59 82 60
e-post: post@haugenwva.no

haugen 