


Oversikt terrengprofiler

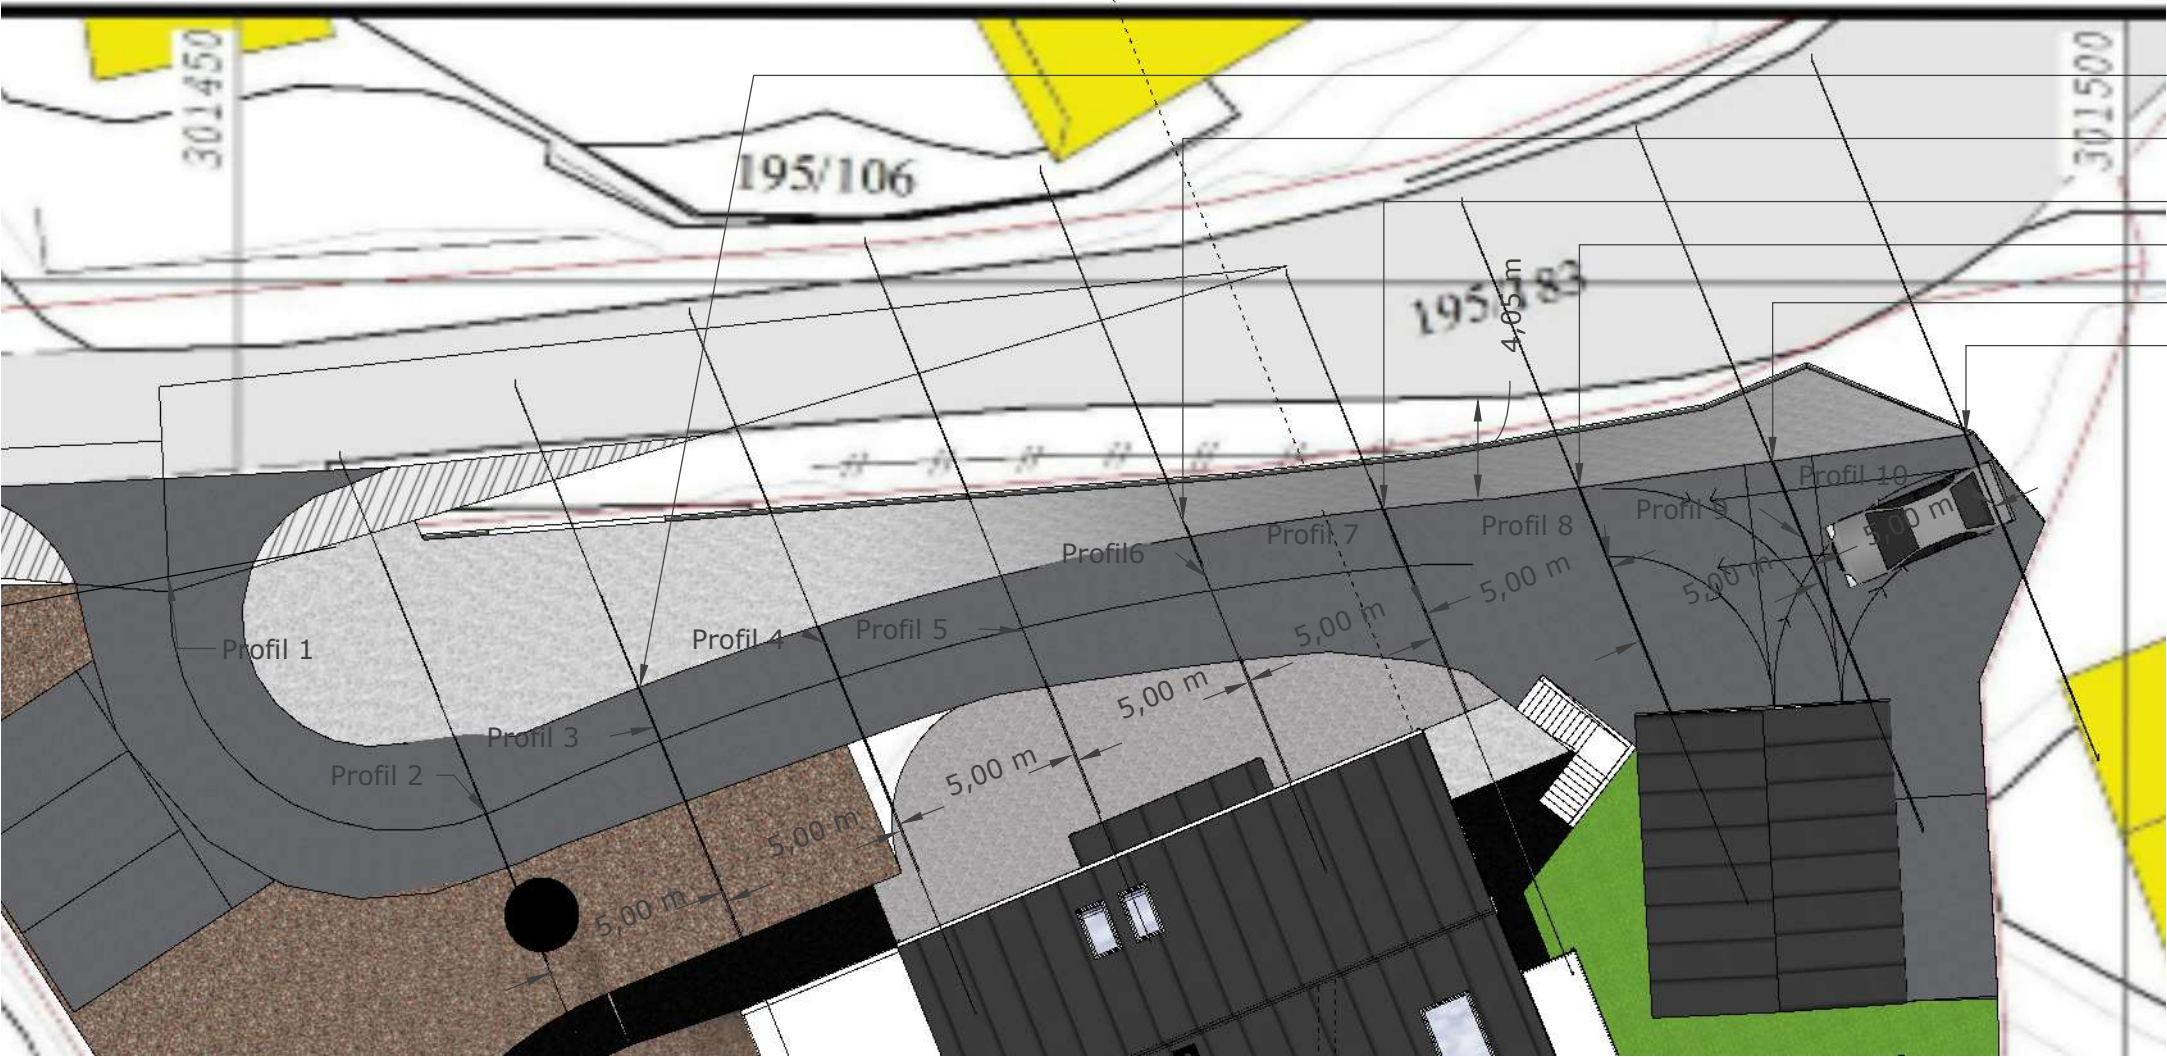

- Fjellskjøring 0,96m
- Fjellskjæring 1,49m
- Fjellskjæring 2,7m
- Fjellskjæring 3,09m
- Fjellskjæring 3,14m
- Fjellskjæring 3,15m


Minste hotisontalavstand mellom tilkomstvei og fylkesvei er 4,05 m

o

A00

Oversikt terrengpofiler

1:200

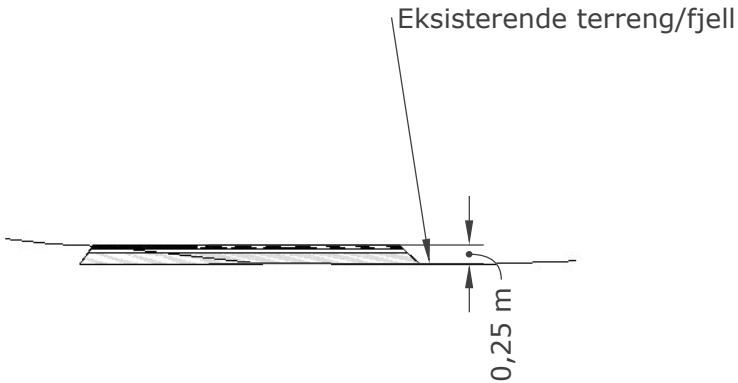


1

A00

Profil 1

1:100

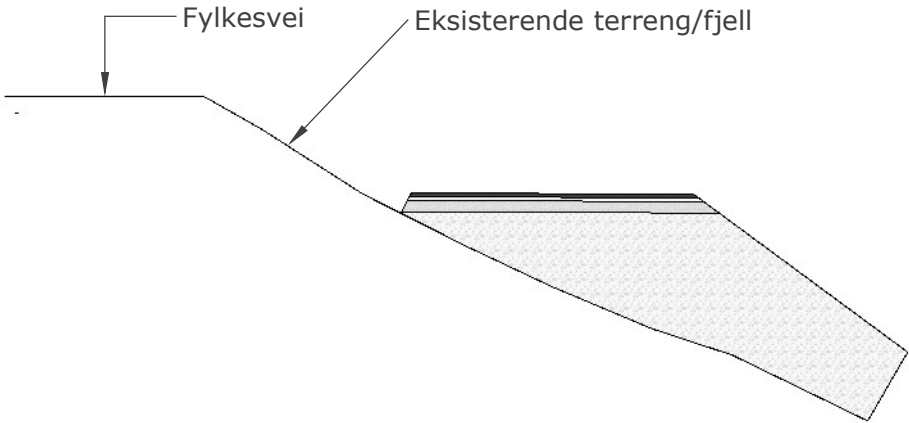


2

A00

Profil 2

1:100

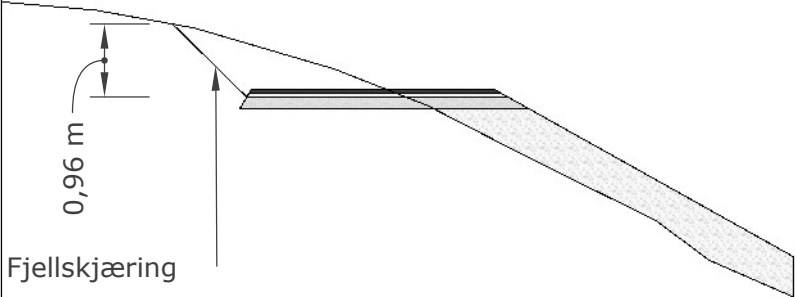

3

A00

Profil 3

1:100

