




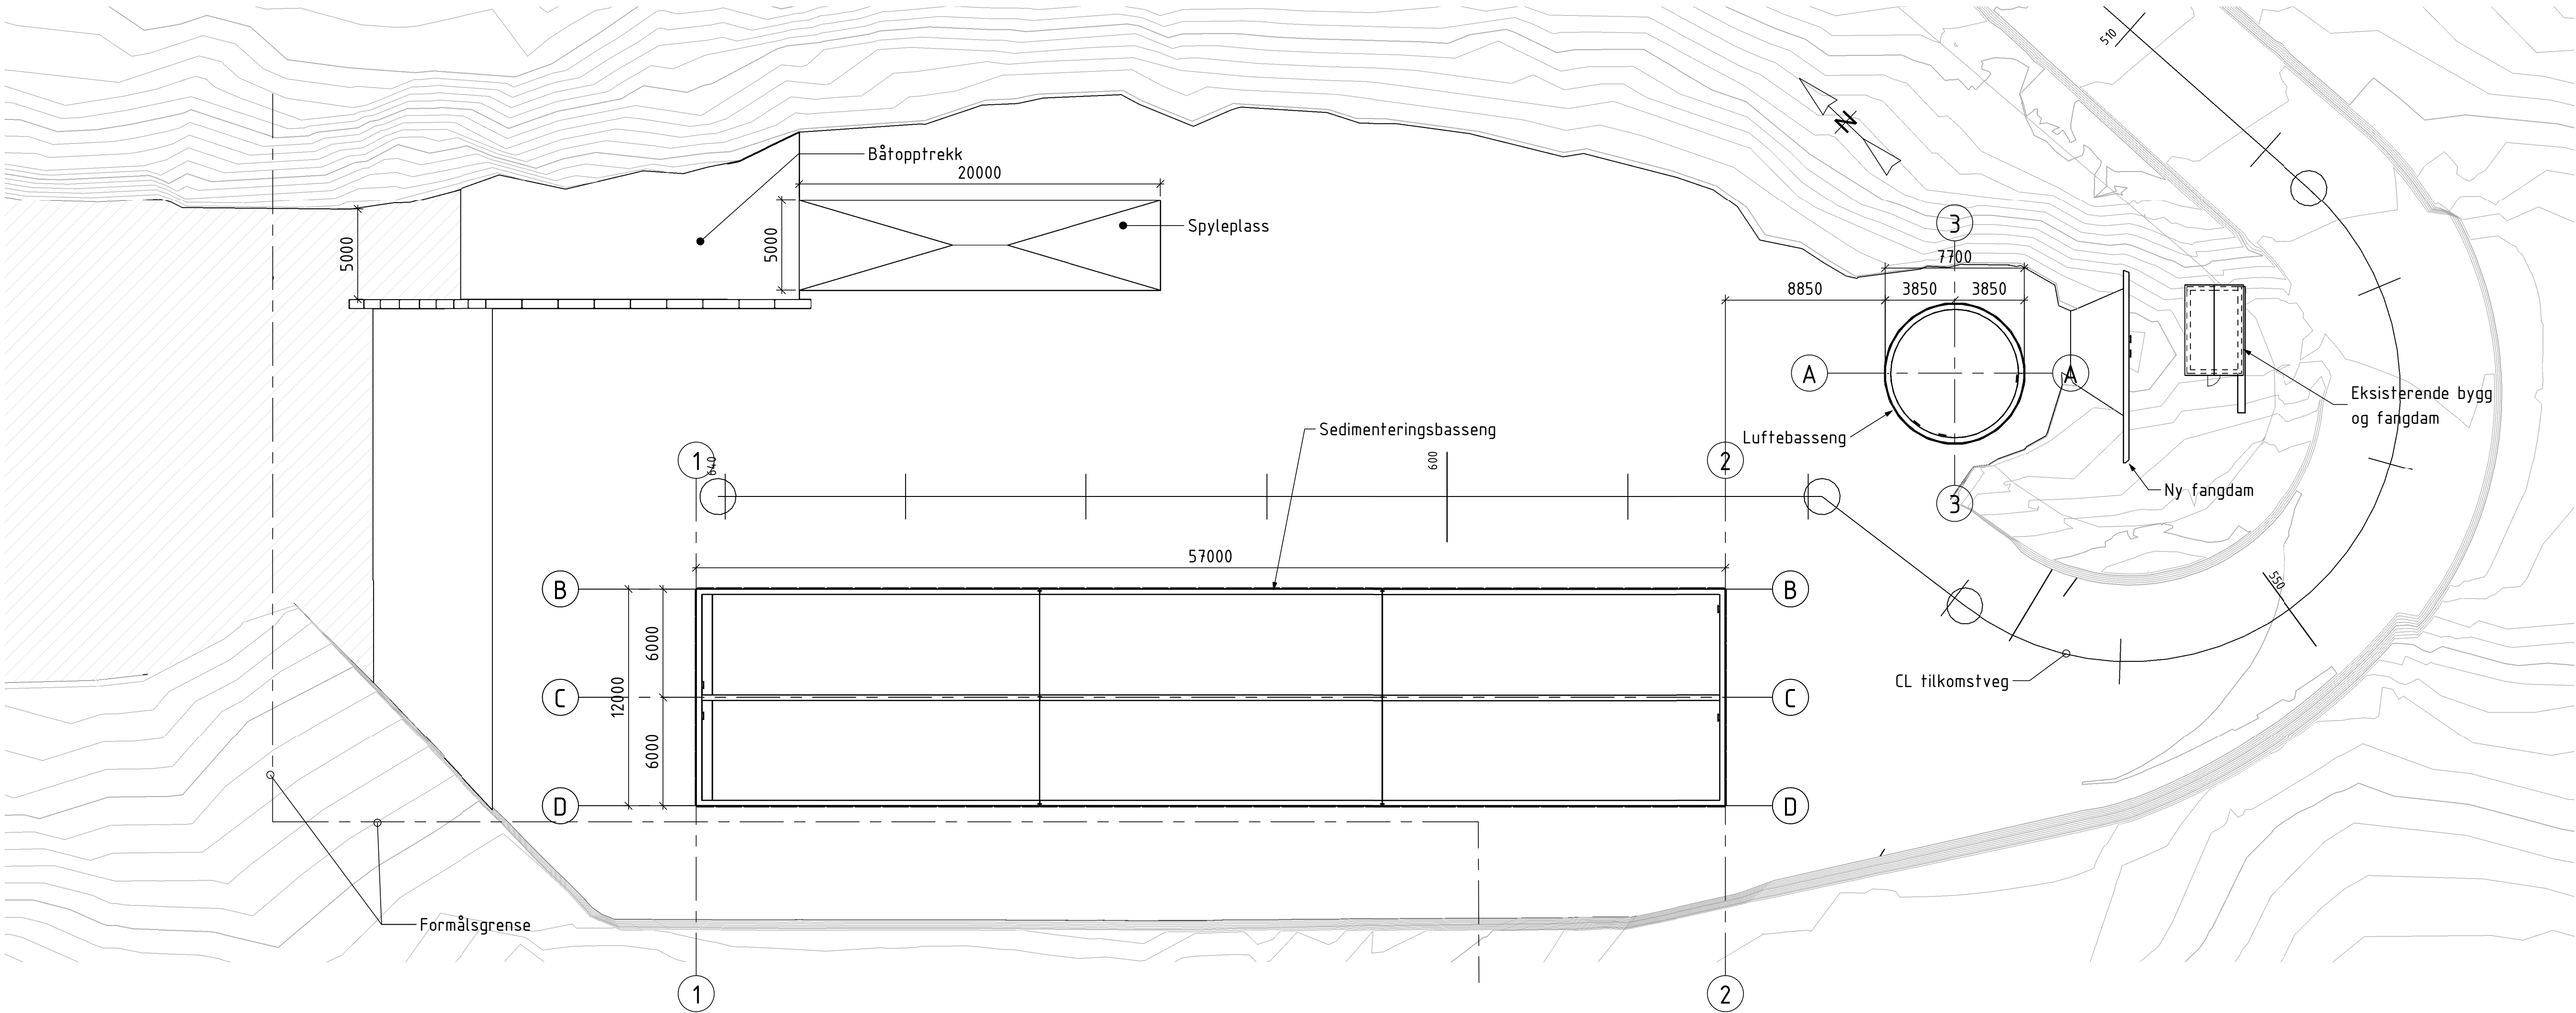

Oversikt
1 : 200

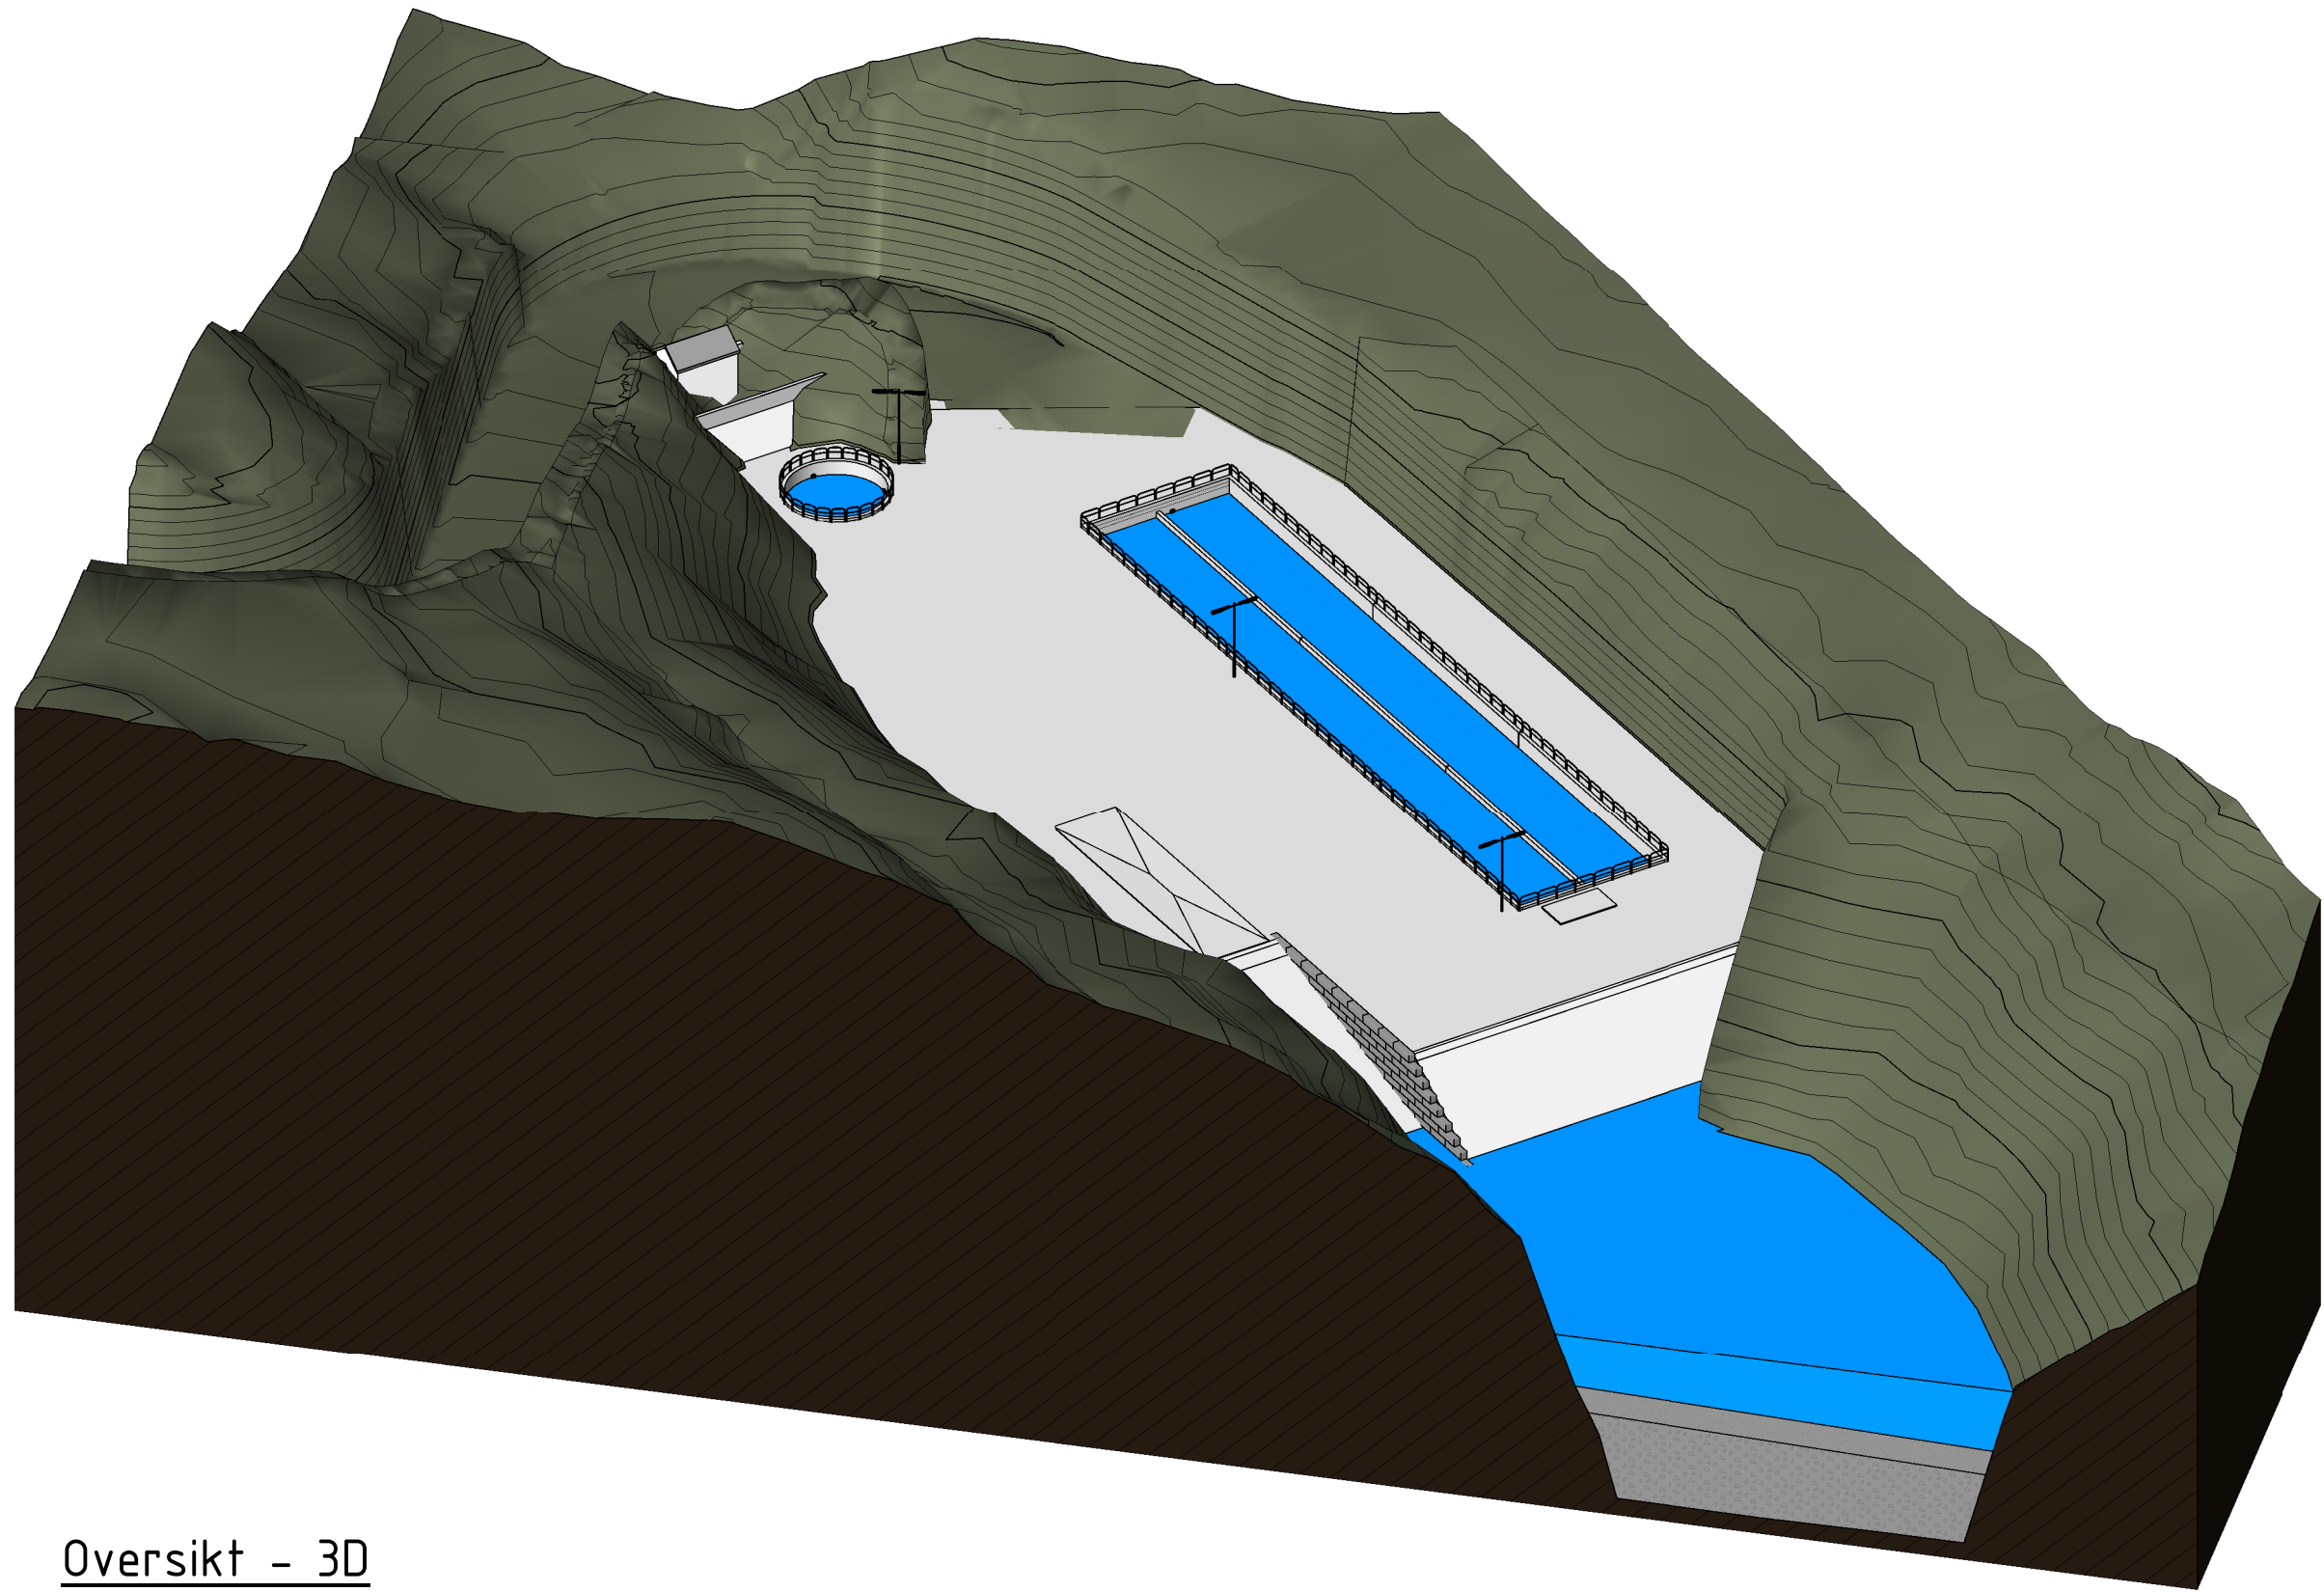

Oversikt - 3D

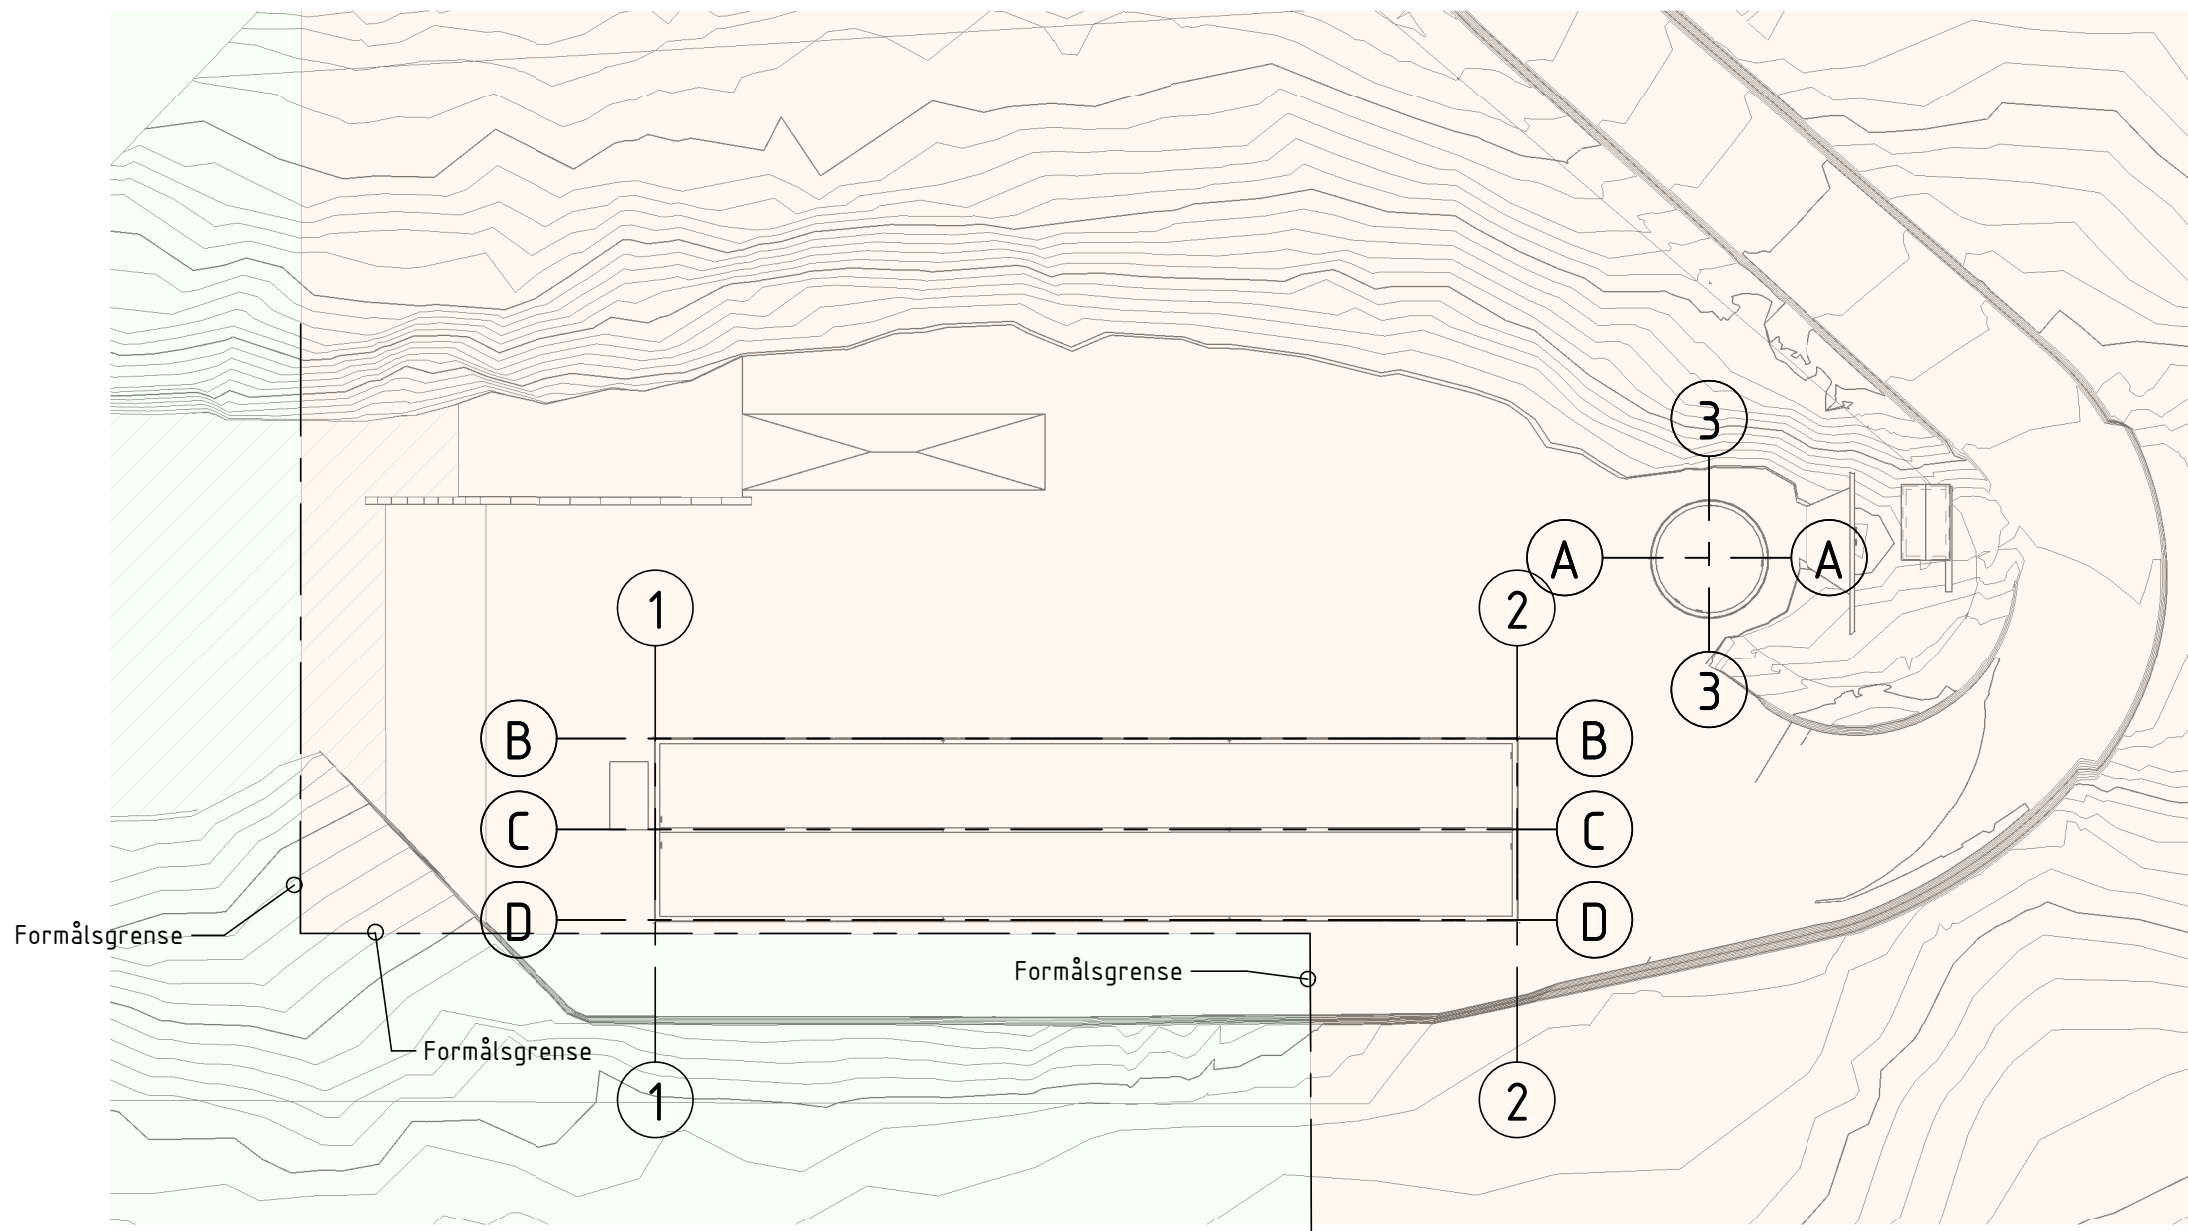

Oversikt - Reguleringsplan
1 : 500

MERKNADER

1. Mål i mm, koter og koordinater i m.

HENVISNINGER

- K105 Sprengingsplan. Plan og snitt A-A
K106 Sprengingsplan. Snitt B og C
K108 Masseutskifting og tilbakefylling. Plan og snitt A-A
K109 Masseutskifting og tilbakefylling. Snitt B og detalj
K110 Fangdam. Plan, snitt og oppriss
K115 Luftebasseng. Plan og snitt
K120 Sedimenteringsbasseng. Plan og snitt A-A
K121 Sedimenteringsbasseng. Snitt B og C
K122 Sedimenteringsbasseng. Snitt D, E og F
K125 Detaljer
K130 Rekkverk

A			EISI / NHS / HHØY		
Rev	Dato	Flyttet basseng og fjellskjæring	Nr.	Saksb / Sidem.k / Oppdr.a	
NGIR			Tegnet av EISI	Saksbehandler EISI	
Anlegg for sigevannrensing			Sidemannskont. TOB	Oppdragsansvarlig HHØY	
Oversiktstegning			Fag Konstruksjon	Målestokk 1:200	
			Dato 28.02.2018	Målestokk 1:500	
Oppdragsnr. A082703			Status	ANBUDSTEGNING	
Tegningsnummer				K100	Rev A

COWI

