



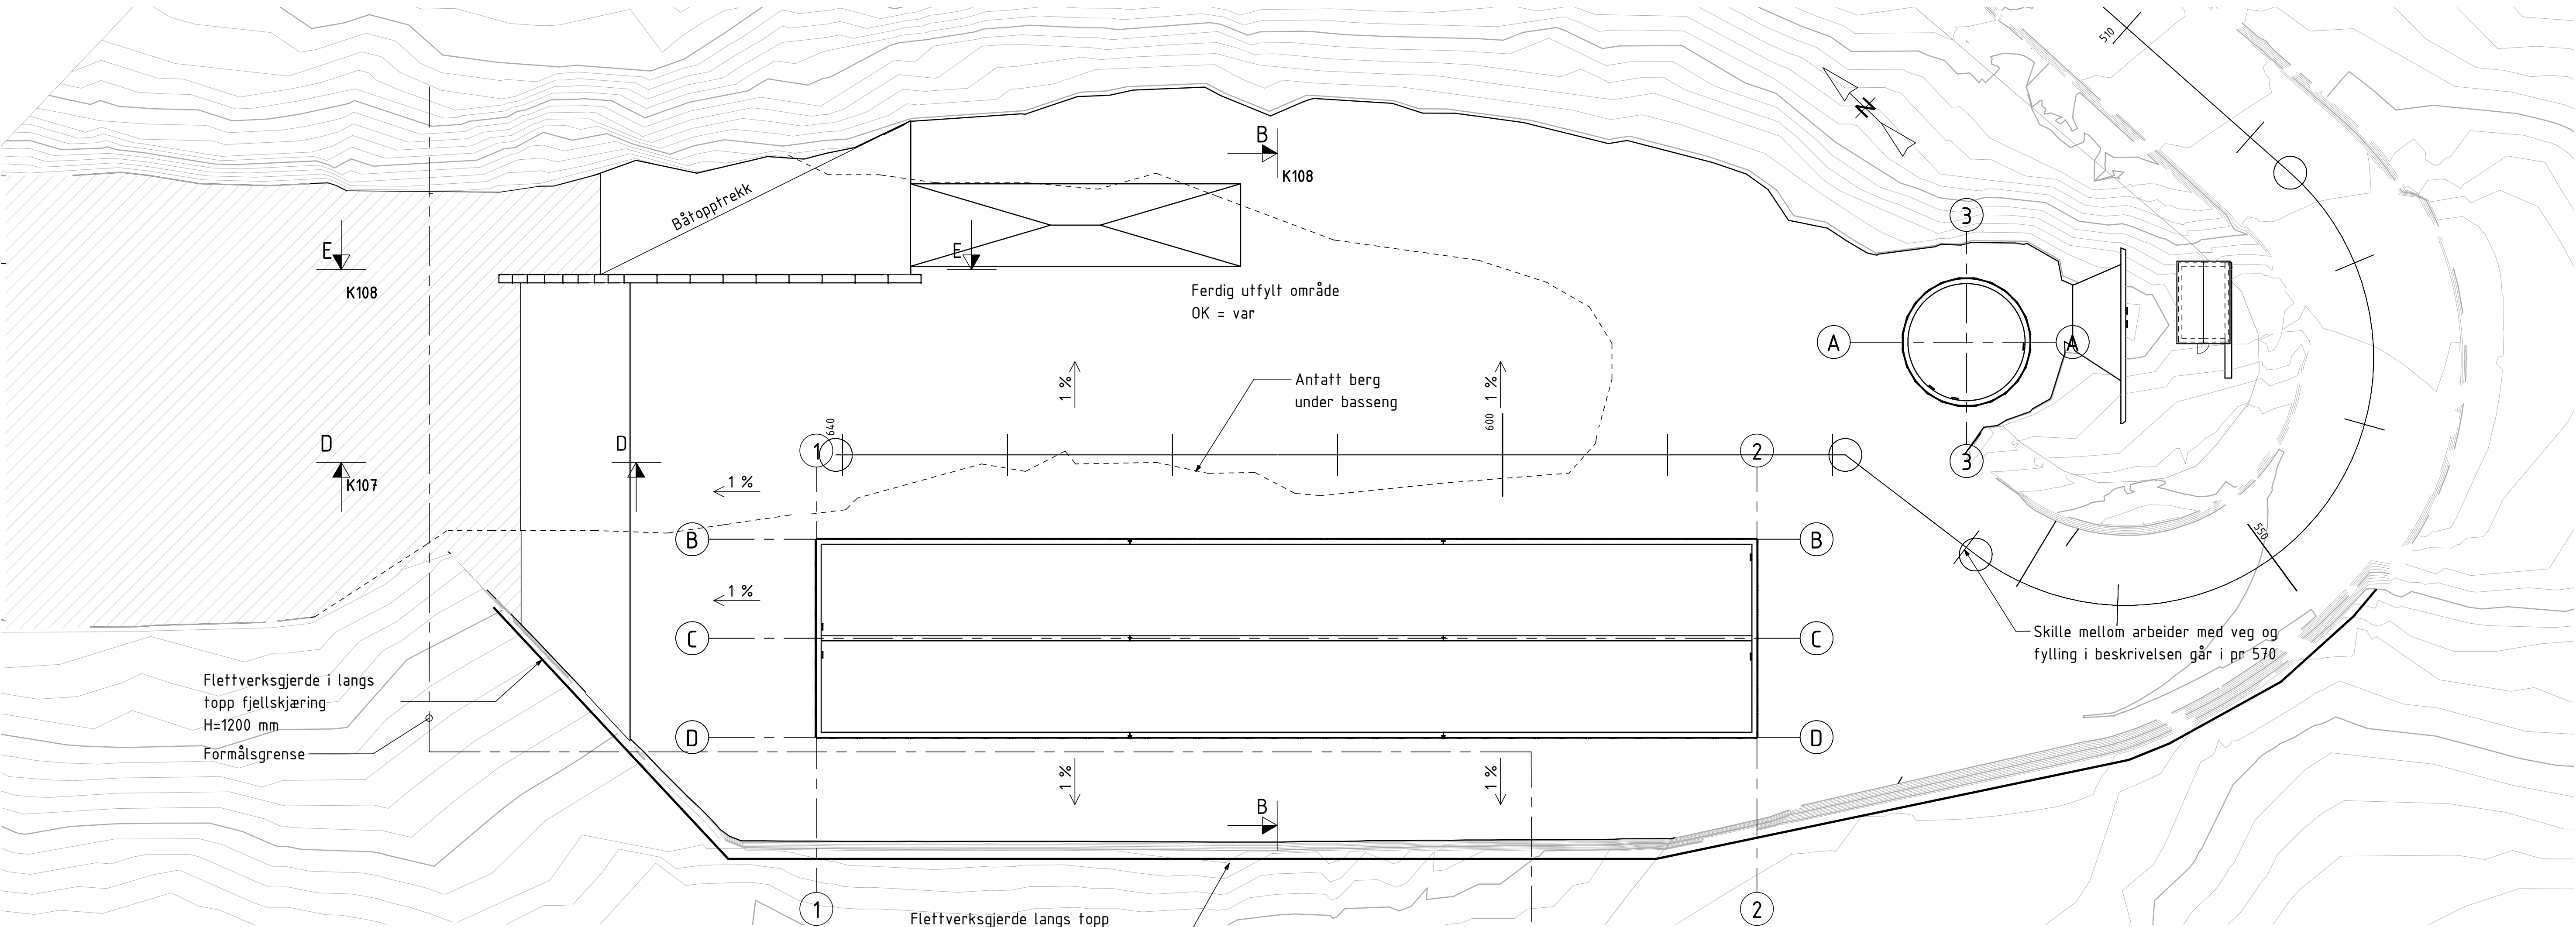

Utfylling - Plan
1: 200

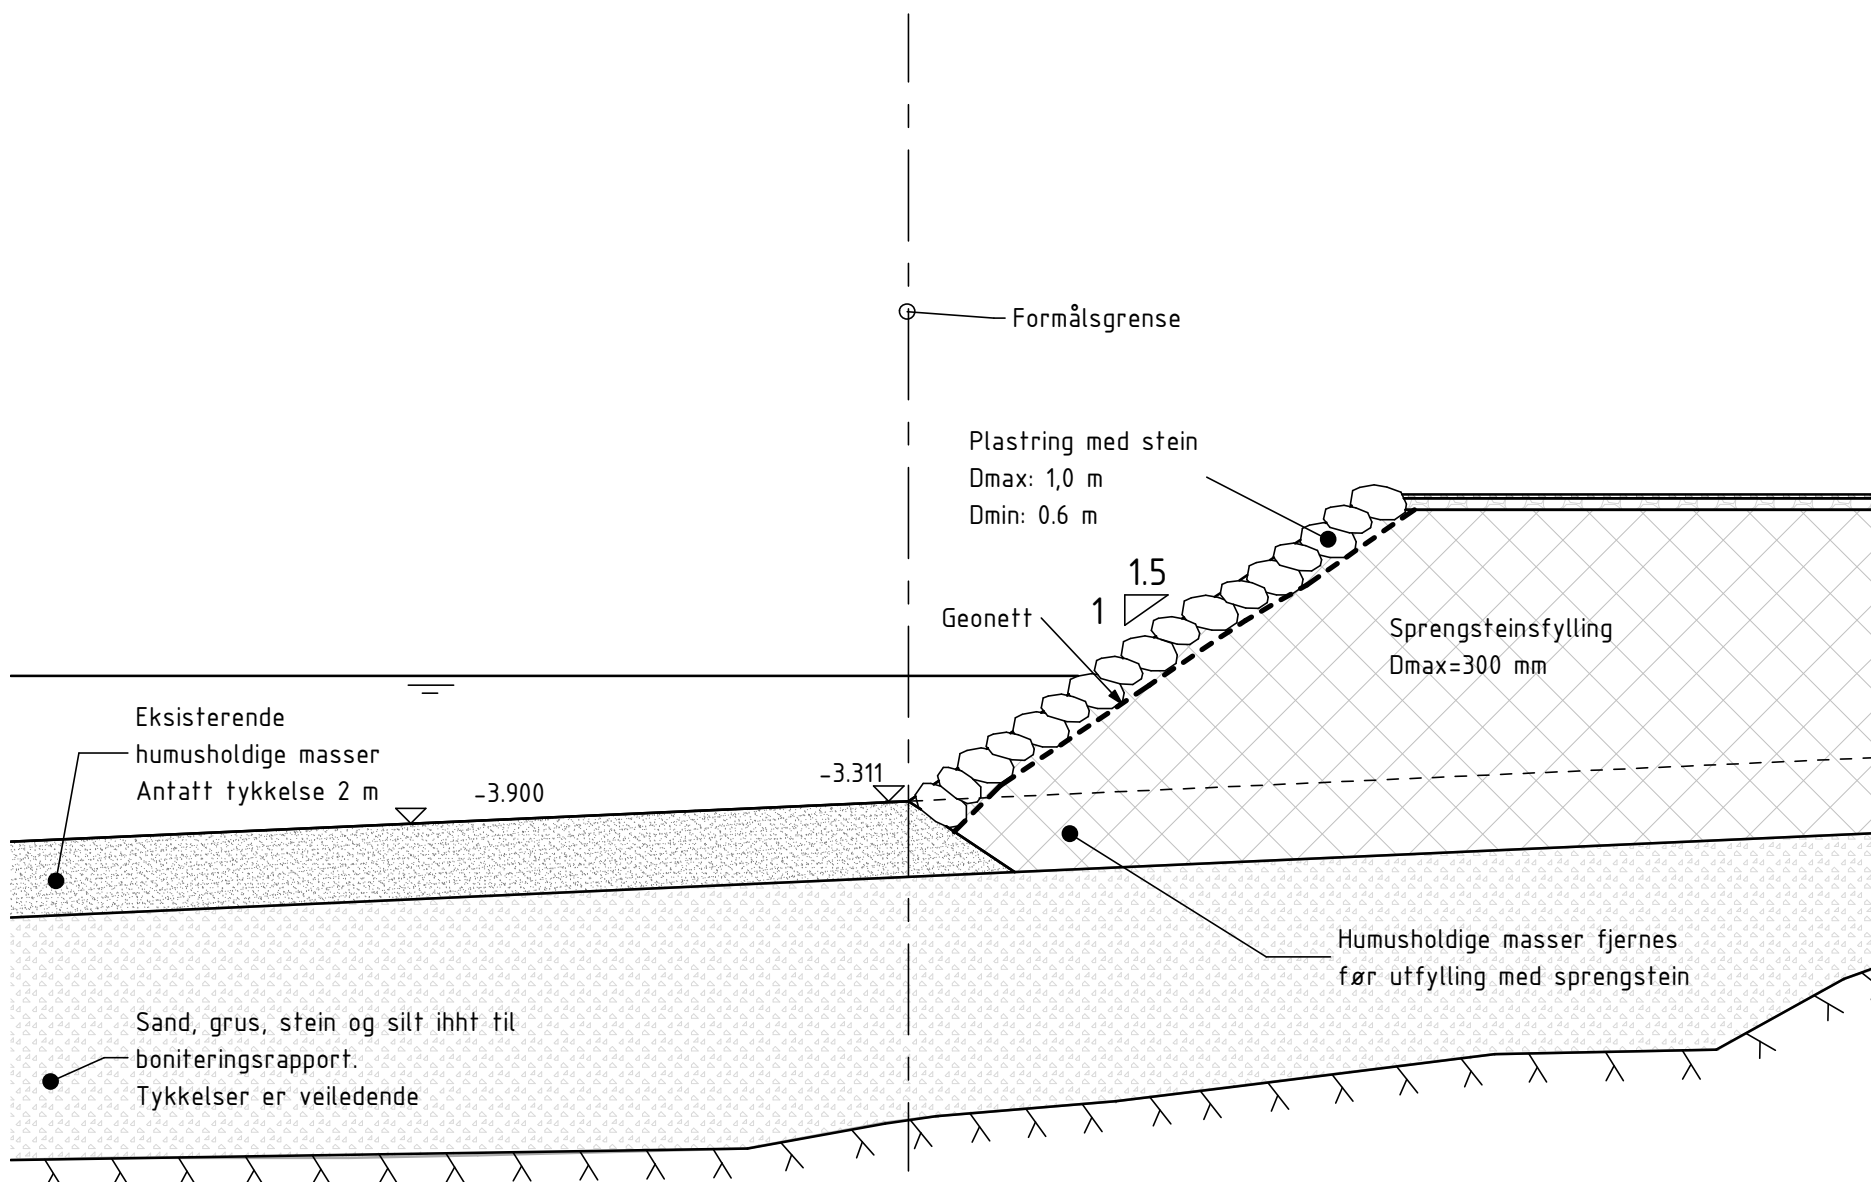

Snitt D-D - Fyllingsfront
1: 200

MERKNADER

- Mål i mm, koter og koordinater i m.
- Tilbakefylling rundt rør iht til G-tegninger.
- Tilkomstveg utføres iht til C-tegninger.
- Det fylles tilbake til kt+4,8 inntil konstruksjonene. Fall som antydnet på tegning tilpasses på stedet.
- Geotekstil skal ha tilstrekkelig maskestørrelse til at det ikke holder igjen vannstrøm samtidig som bakenforliggende masser ikke vaskes ut

HENVISNINGER

- K100 Oversikt
K108 Sprengingsplan. Snitt B og C
K109 Masseutskifting og tilbakefylling. Snitt B og C

A		05.09.18 / Flyttet basseng og fjellskjæring		EISI / NHS / HHØY	
Rev	Dato	Beskrivelse		Nr.	Saksb. / Sidem.k. / Oppdr.a
NGIR		Tegnet av EISI		Saksbehandler EISI	
Anlegg for sigevannrensing		Sidemannskont. TOB		Oppdragsansvarlig HHØY	
Masseutskifting og tilbakefylling Plan og snitt A-A		Fag Konstruksjon		Målestokk 1:200	
Dato 28.02.2018		Oppdragsnr. A082703		Status ANBUDSTEGNING	
Tegningsnummer		Rev		K107 A	

COWI



RIE