


Tiltakshaver
ATR EIENDOM AS

Dato
14.12.2018

**NORDHORDLAND
NÆRINGS PARK**

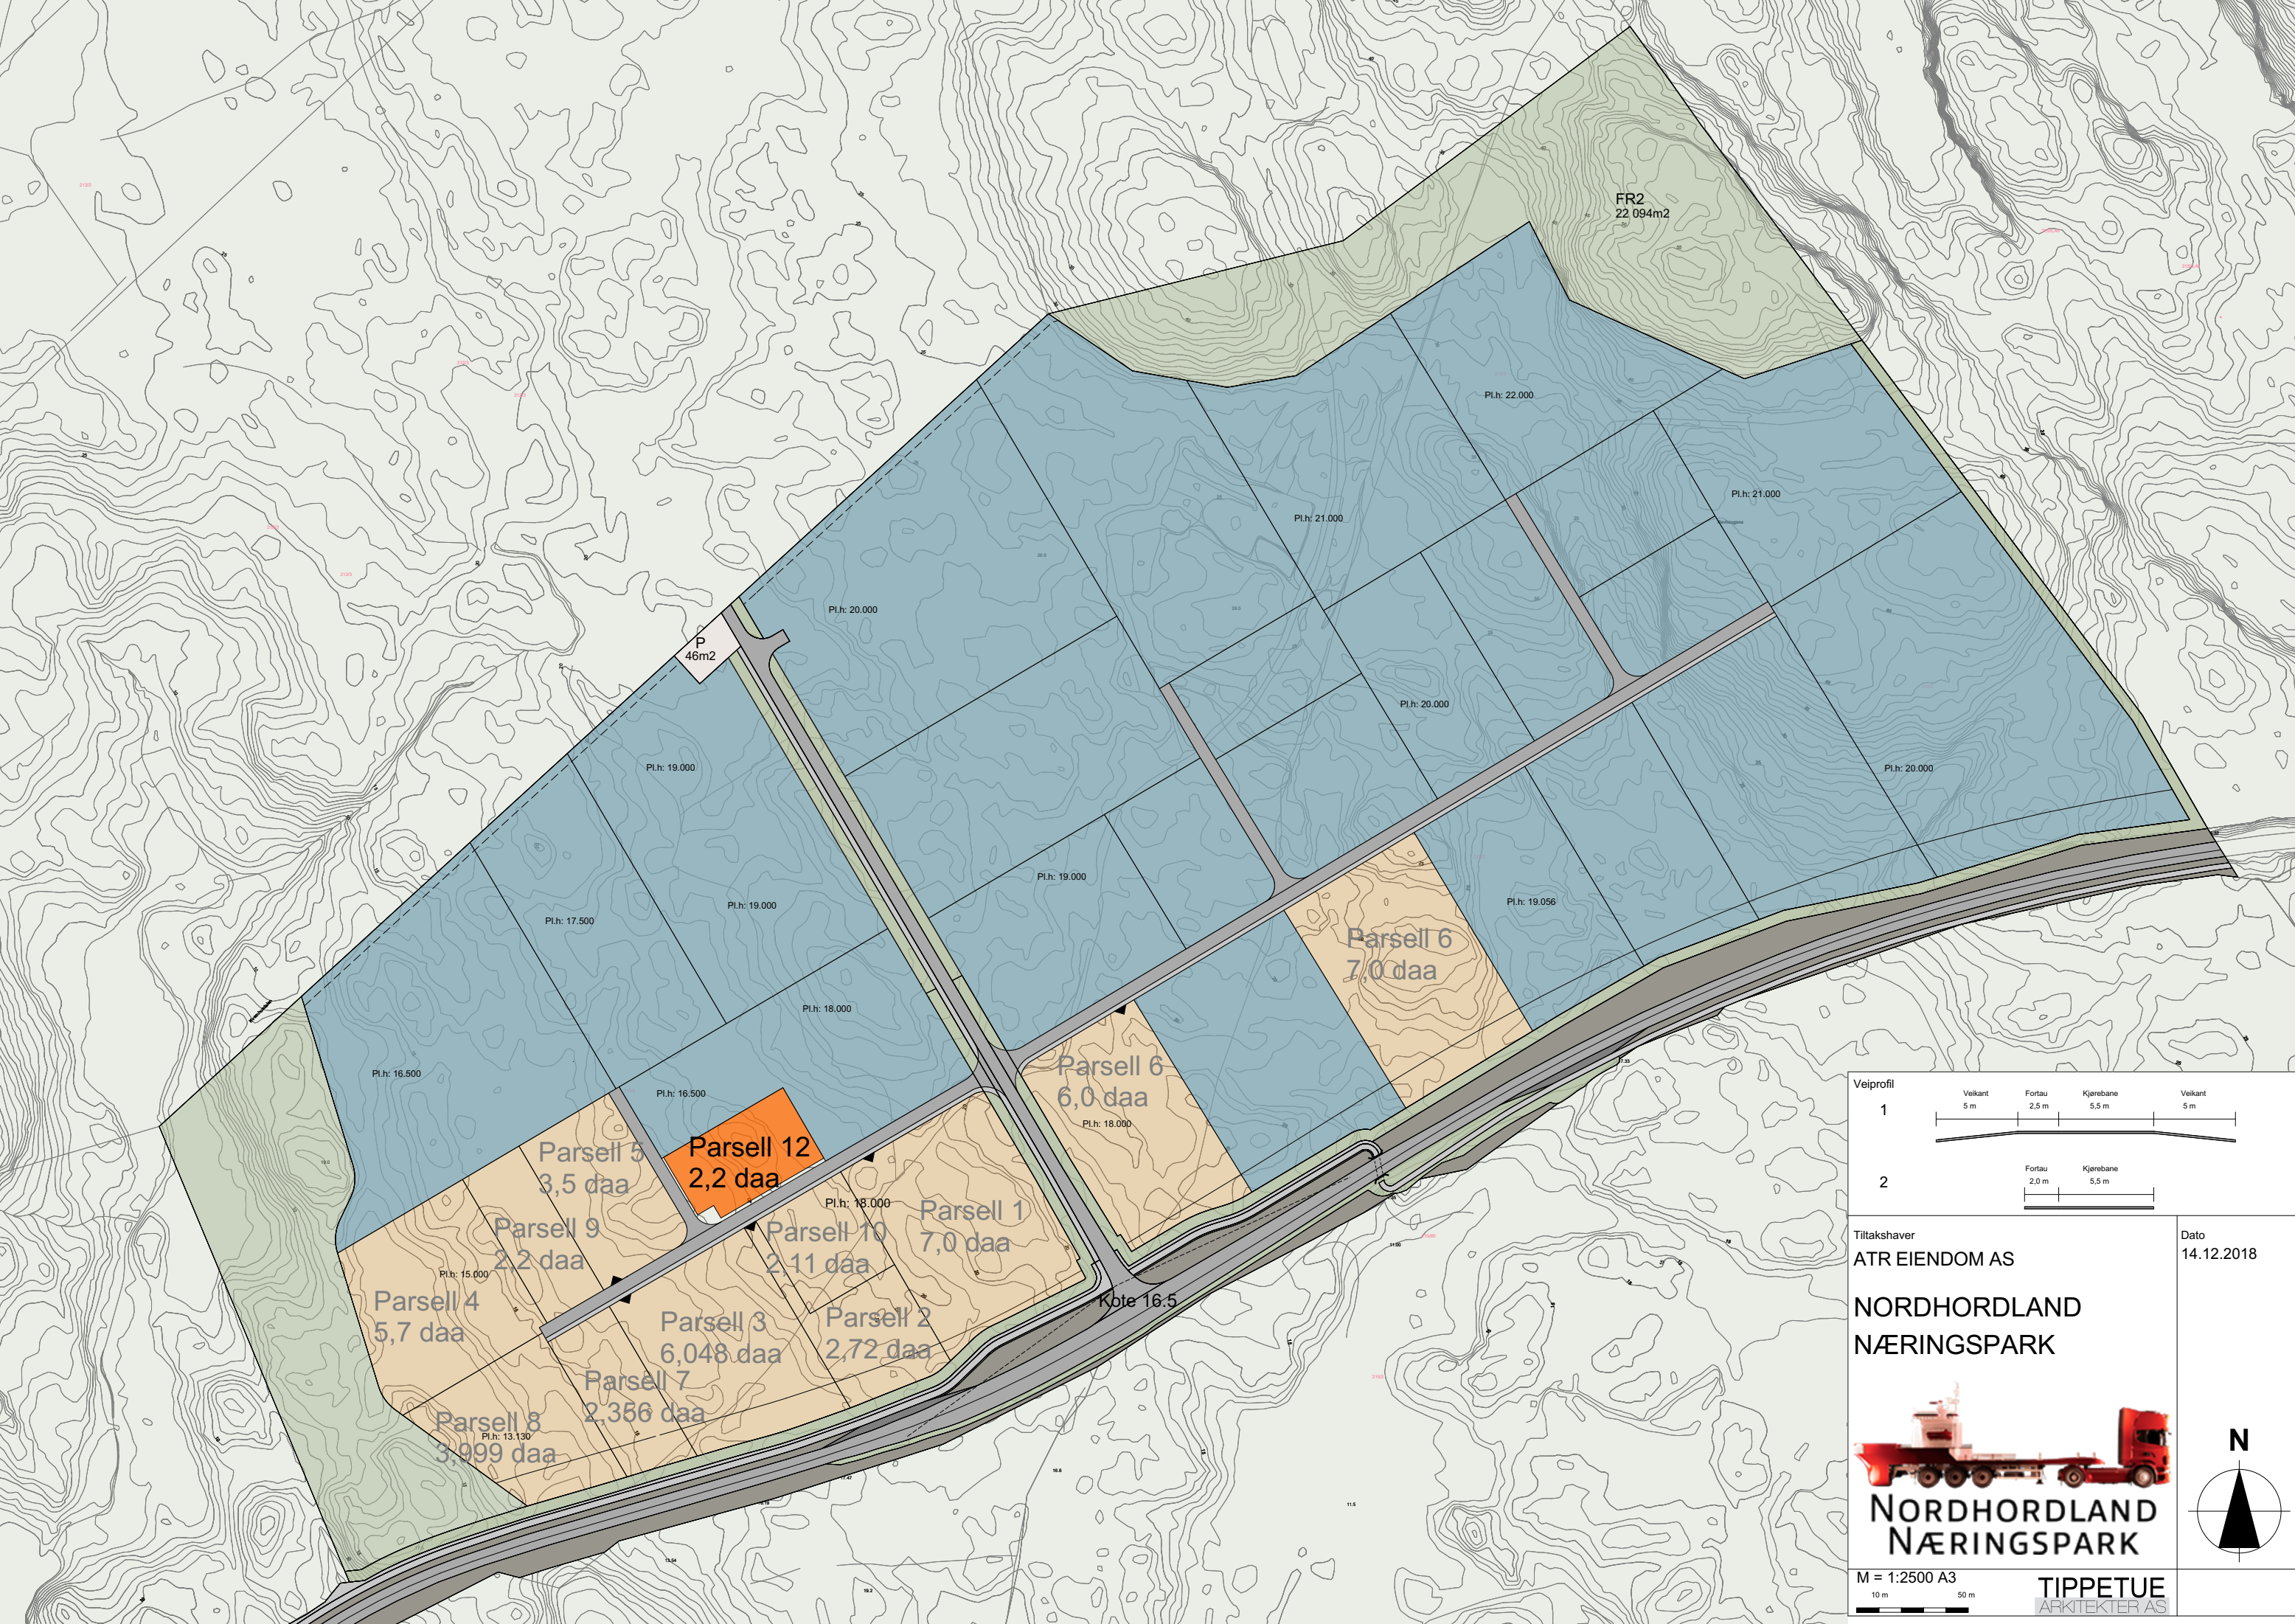

**NORDHORDLAND
NÆRINGS PARK**

M = 1:2500 A3
10 m 50 m

TIPPETUE
ARKITEKTER AS

