


Fasade Vest

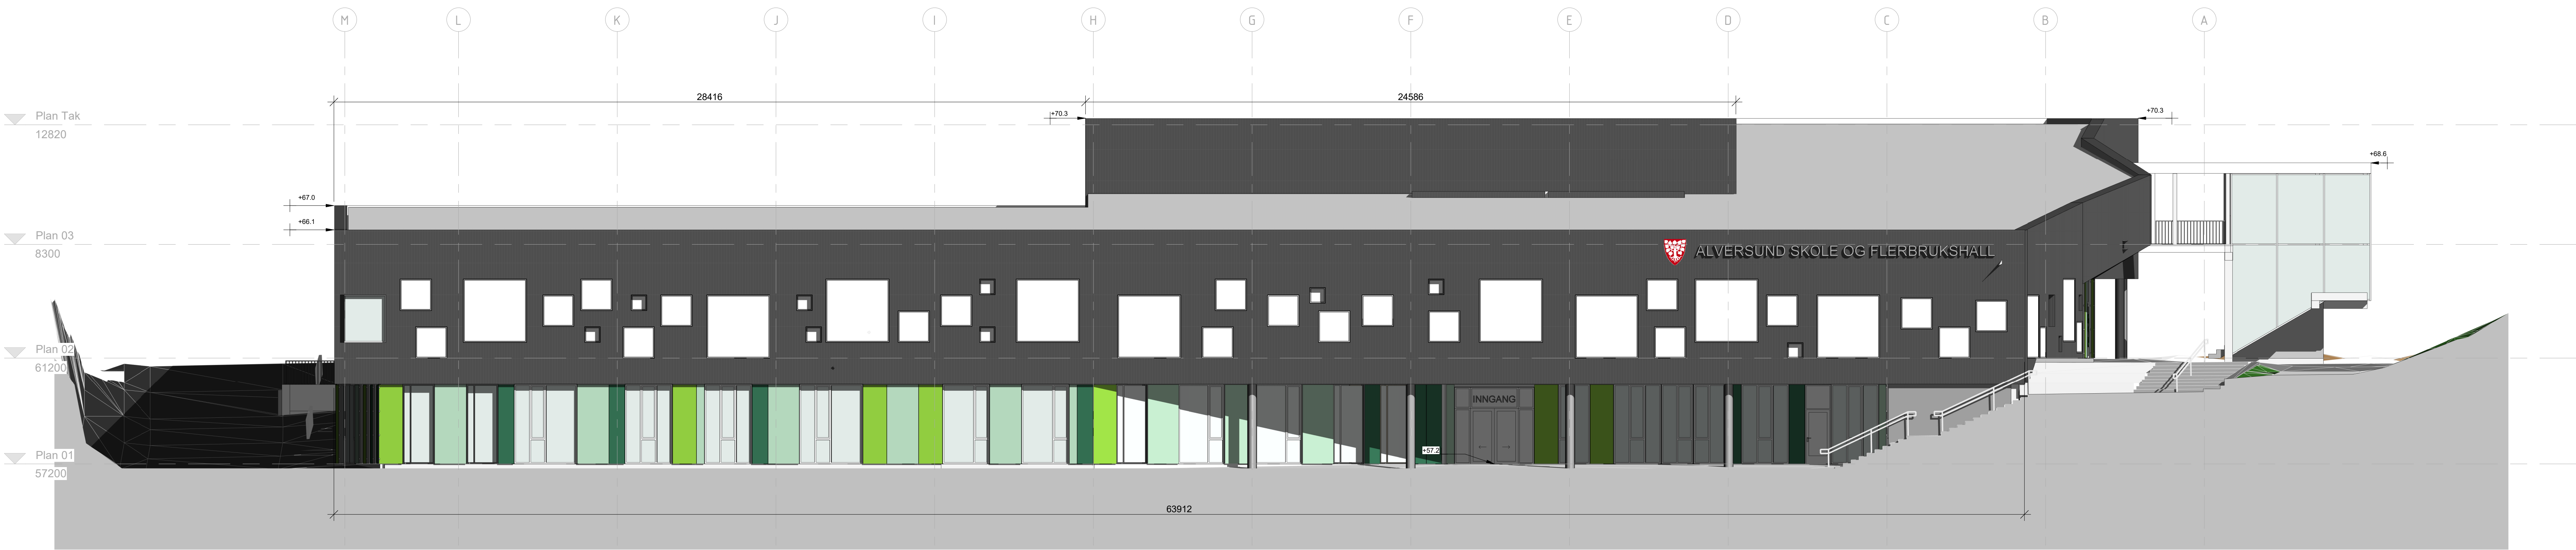

Fasade Nord

Rev.	Beskrivelse	Dato	Sign.	Kontroll

Tegningsnummer		Etasje Flg. Byg. betegn. Type tegn. Løpnr.		Rev.
00-A-200-40-100				

Prosjekteringsgruppen:

- ☒ ARK: HLM ARKITEKTUR AS
- ☐ LAND: SMEDS & LANDSKAPSARKITEKTER
- ☐ RIB: MULTICONSULT
- ☐ RIE: MULTICONSULT
- ☐ REV: MULTICONSULT
- ☐ ROX: xxx

TELEFON:

- SMEDS & LANDSKAPSARKITEKTER: +47 55 55 04 00
- Multiconsult: +47 55 21 04 70
- Multiconsult: +47 55 62 37 00

LOKALISERINGSFIGUR:

Fase: NABOVARSEL

Arbeidsgiver: LINDÅS KOMMUNE

Entreprenør: CONSTRUCTA Entreprenør AS

Titel: Alversund Skole
Nord og Vest Fasader

Godkjent	
Approver	
Kontroll prosjekt	
Sign.	DB PHN
Fasen	
Dato	17/06/2018
Skala	1 : 100
Kontroll utførelse	
Sign.	

Tegningsnummer		Etasje Flg. Byg. betegn. Type tegn. Løpnr.		Rev.
00-A-200-40-100				