


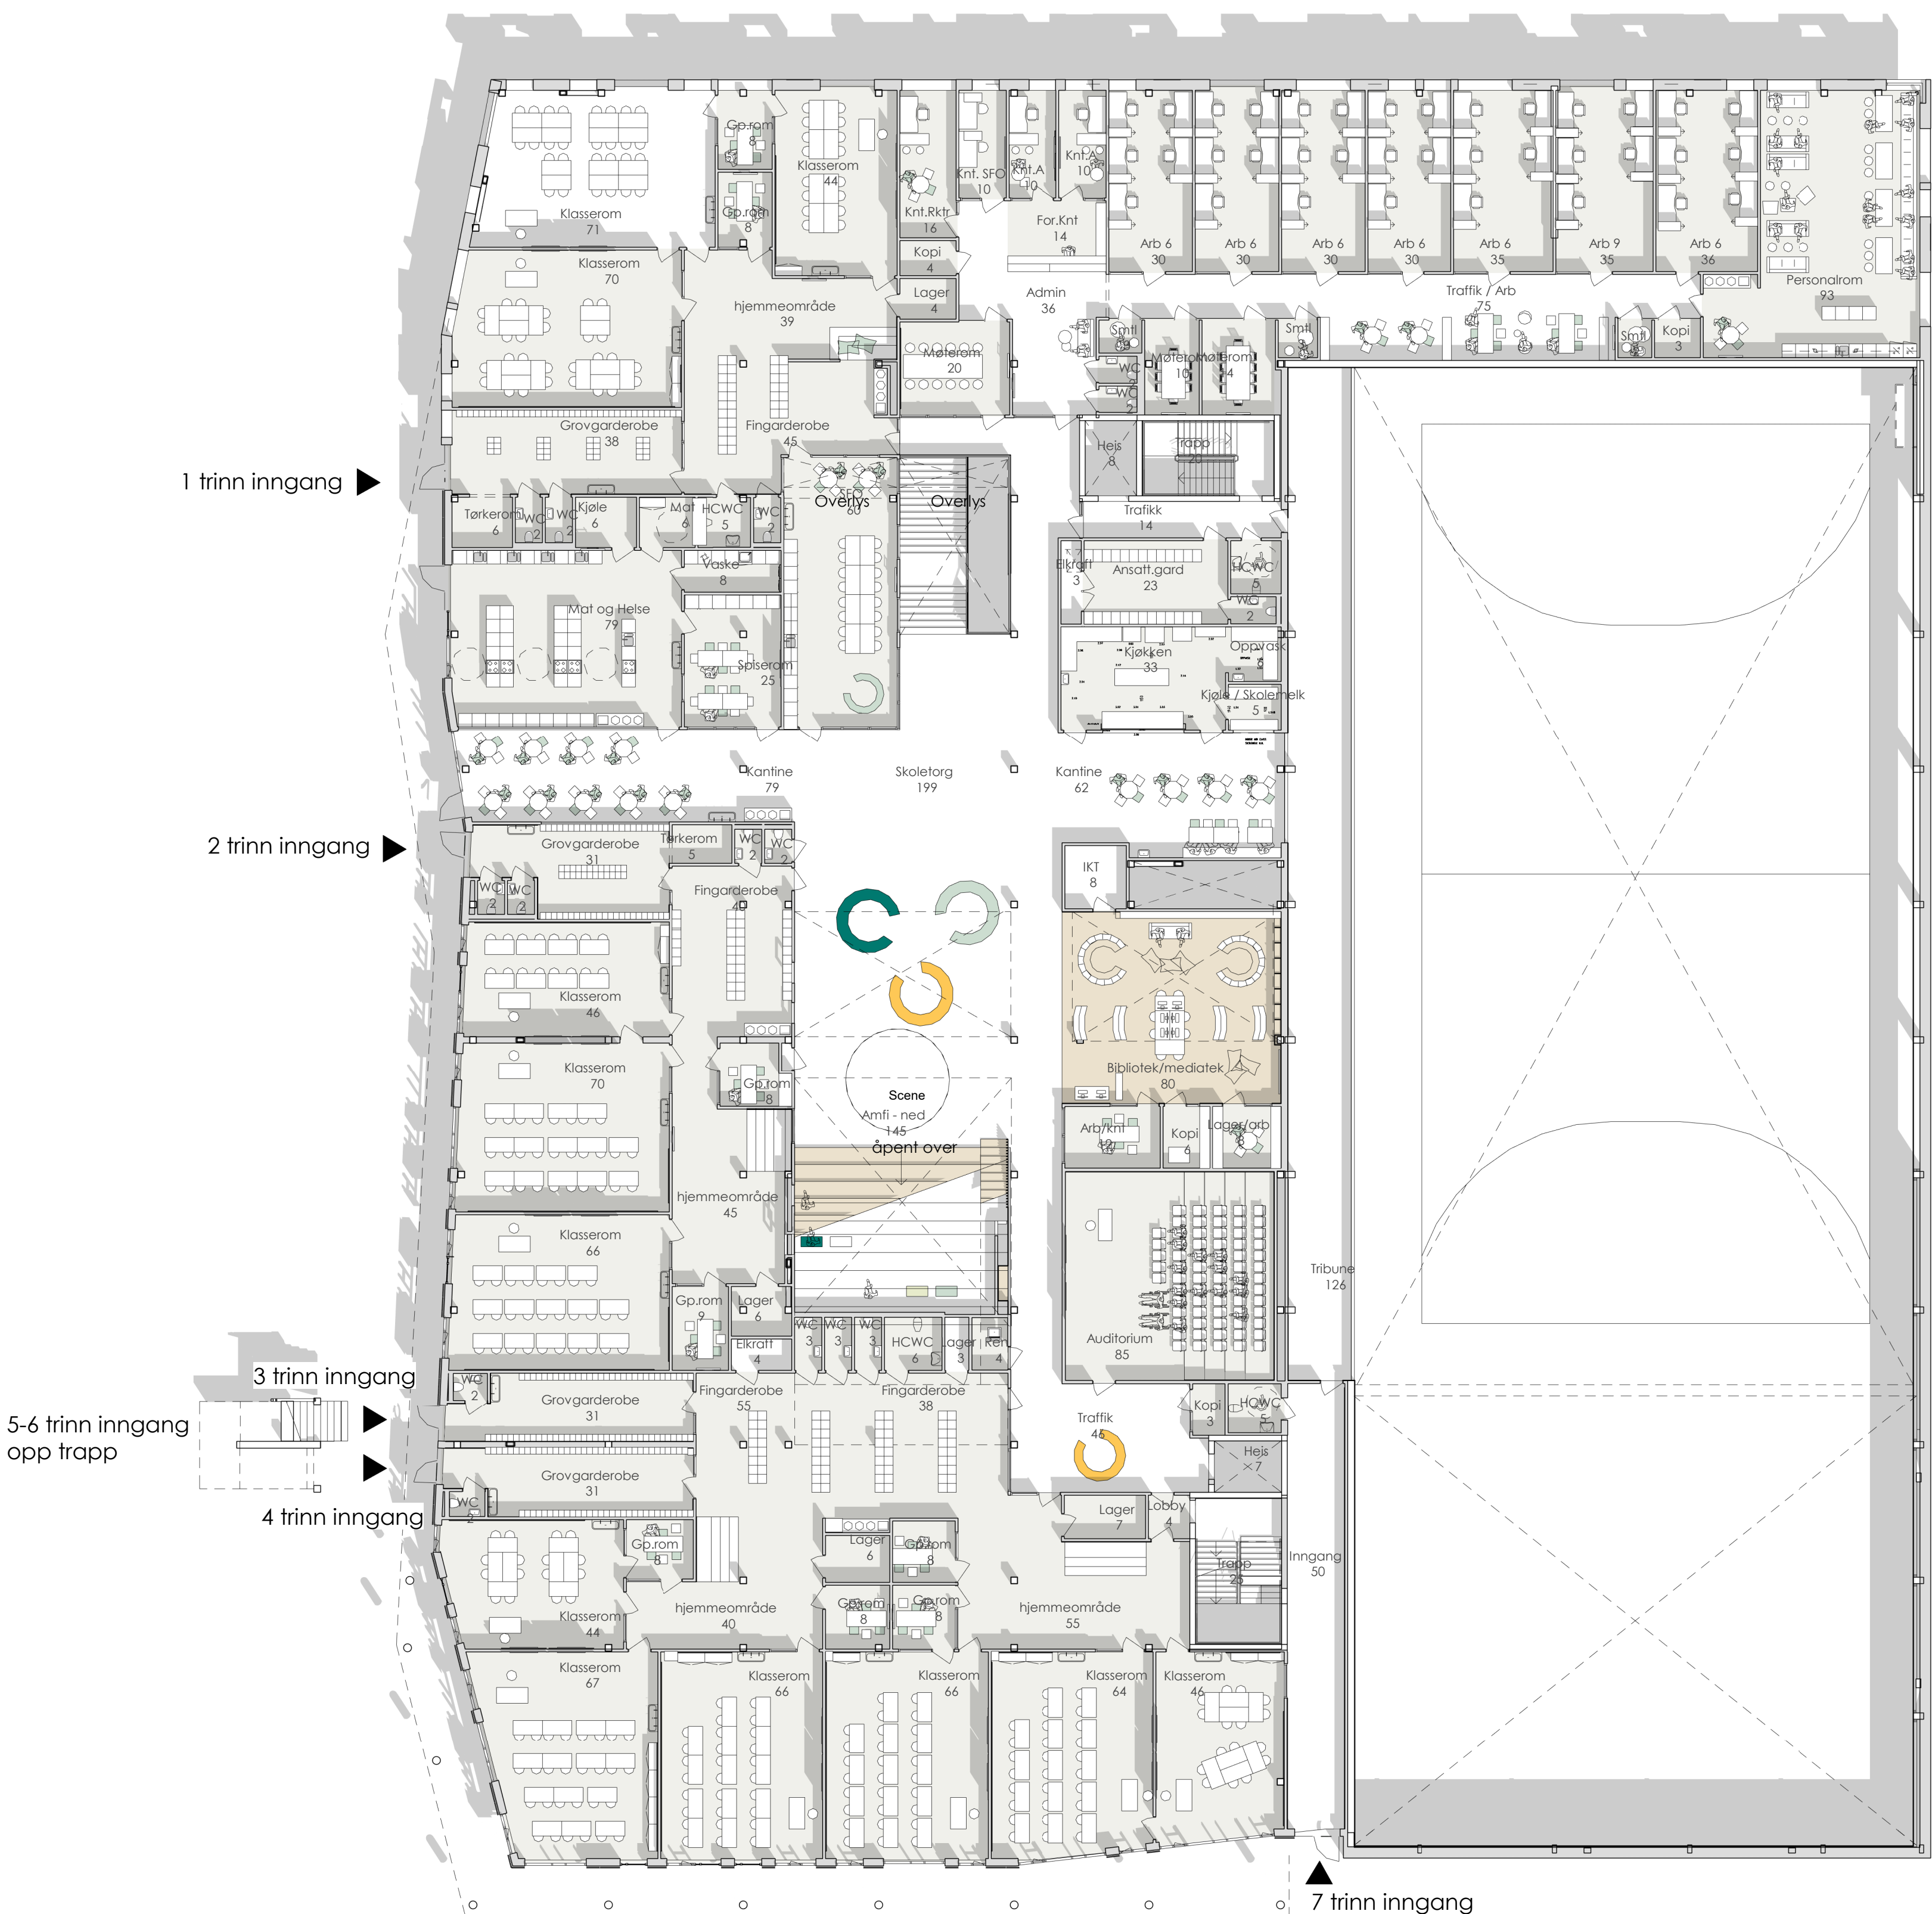


1 trinn inngang

2 trinn inngang

3 trinn inngang
5-6 trinn inngang
opp trapp

4 trinn inngang

7 trinn inngang

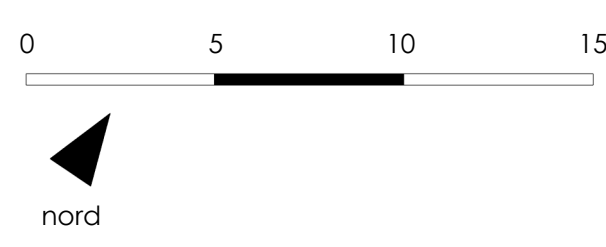

Plan 02 Presentasjon 200

Rev.	Beskrivelse	Dato	Sign.	Kontroll
------	-------------	------	-------	----------

Tegningsnummer

Etasje | Flag | Byg.dato | Type tegn | Løpnr.

Rev.

00-A-200-00-104

Prosjekteringsgruppen:

ARK : HLM ARKITEKTUR AS

hlm

PROSJEKTER

+47 55 55 04 00

LARK : SMEDSVIG LANDSKAPSARKITEKTER

SMEDSVIG

LANDSKAPSARKITEKTER

+47 55 21 04 70

RIB : MULTICONSULT

Multiconsult

+47 55 62 37 00

RIE : MULTICONSULT

Multiconsult

+47 55 62 37 00

RV : MULTICONSULT

Multiconsult

+47 55 62 37 00

Rox : xxx

Multiconsult

+47 55 62 37 00

TELEFON:

LOKALISERINGSFIGUR:

Fase:

NABOVARSEL

Arbeidsgiver:

LINDÅS KOMMUNE

Entreprenør:

CONSTRUCTA

Entreprenør AS

Tittel:

Alversund Skole

Plan 02

Tegningsnummer

Etasje | Flag | Byg.dato | Type tegn | Løpnr.

Rev.

00-A-200-00-104

Godkjent

Approver

Kontroll prosjekt.

Sign.

Kontroll

Autentiser

Finans

xxx

Dato

11/06/18

Målestokk

1 : 200

Kontroll utførende

Sign.

Kontroll