




SKV3, profil 80
M= 1:50 (A1)

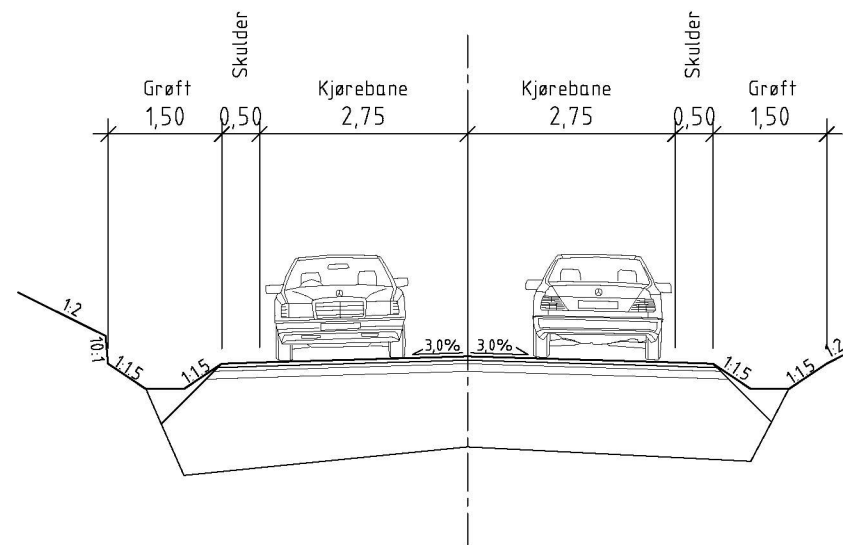


SKH, profil 45
M= 1:50 (A1)

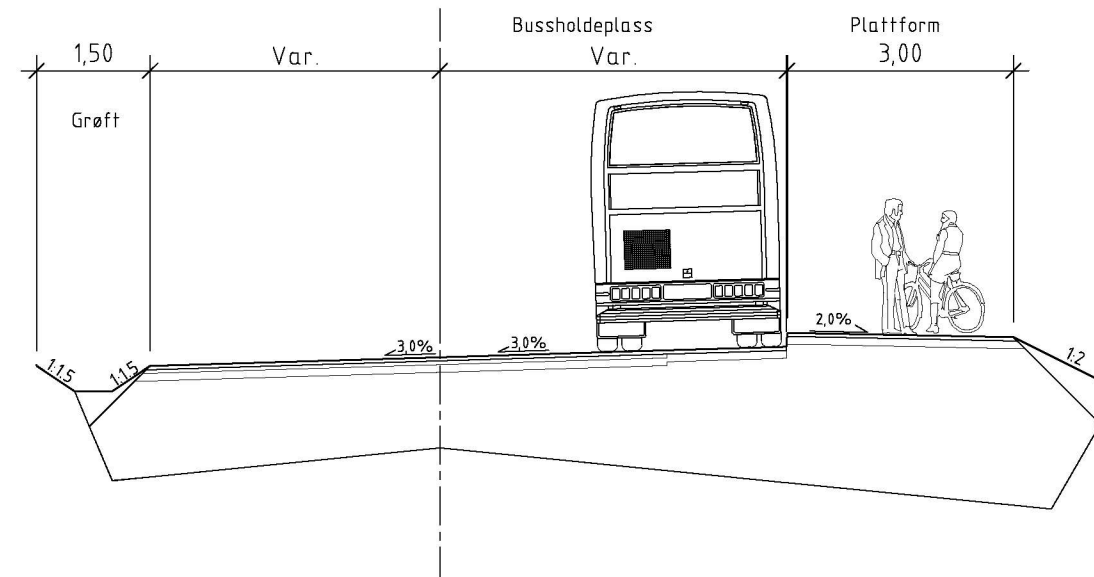


M=1:20, mål i mm (A1)

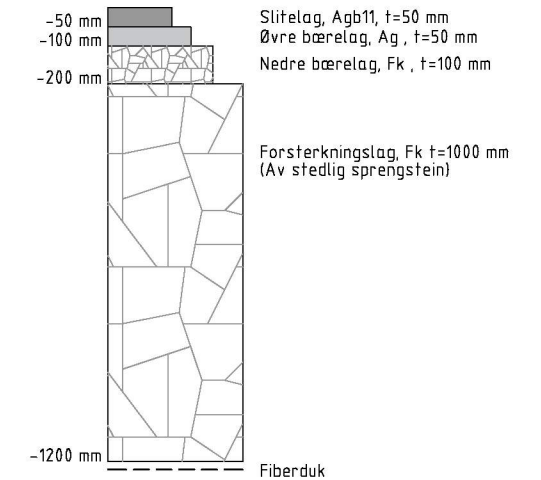


SGS2, SGS3 og SGS5
M= 1:50 (A1)

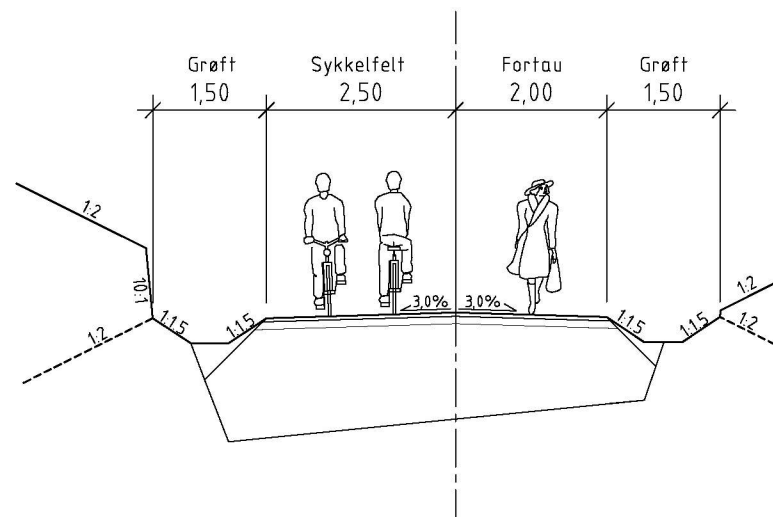

SGS4
M= 1:50 (A1)

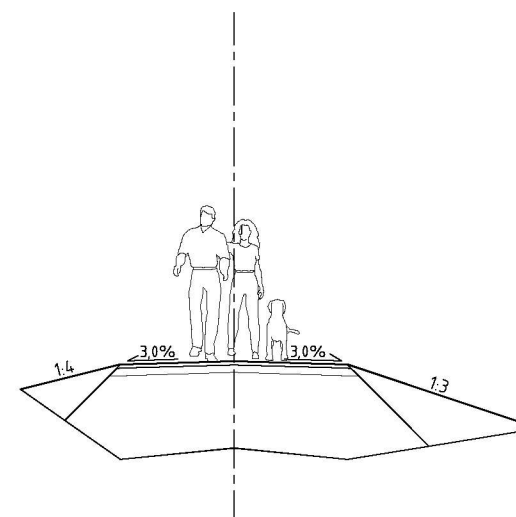


M=1:20, mål i mm (A1)

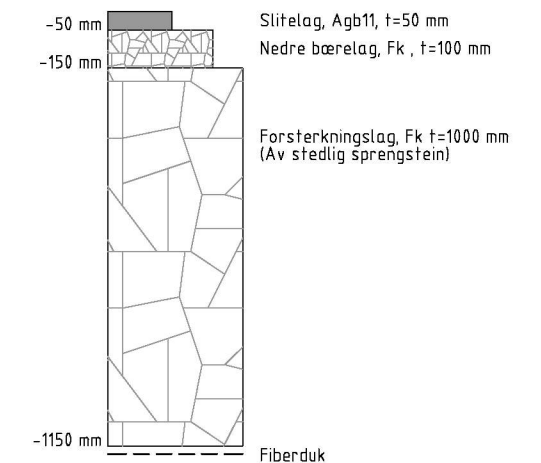

Projekteringsgruppen:

- ☐ ARK: HLM ARKITEKTUR AS
HUS ARKITEKTER AS
- ☐ LARK: SMEDSVIG
LANDSKAP&ARKITEKTER
- ☐ RIB: MULTICONSLT
- ☐ RIE: MULTICONSLT
- ☐ RIVA: MULTICONSLT
- ☒ RIVeg: MULTICONSLT

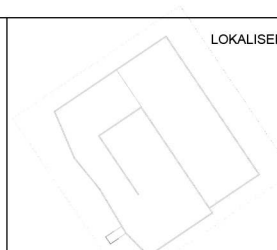

Fase: Teknisk plan		Tittel:		Godkjent	
Arbeidsgiver:				Kontroll prosjekt	
 LINDÅS KOMMUNE		Alversund Skole Normalprofil og overbygning SKV3, SKH, SGS		Sign. Kontroll RBS JHV Følgen av 2 normalprofil- og overbygning deler Dato 15.03.2019 Målestokk Var. (A1)	
Entreprenør:				Kontroll utførelse	
 CONSTRUCTA Entreprenør AS		Tegningsnummer		Sign. Kontroll	
		E201			
		Etasje Fag Byg.dato		Type tegn Løper Rev.	